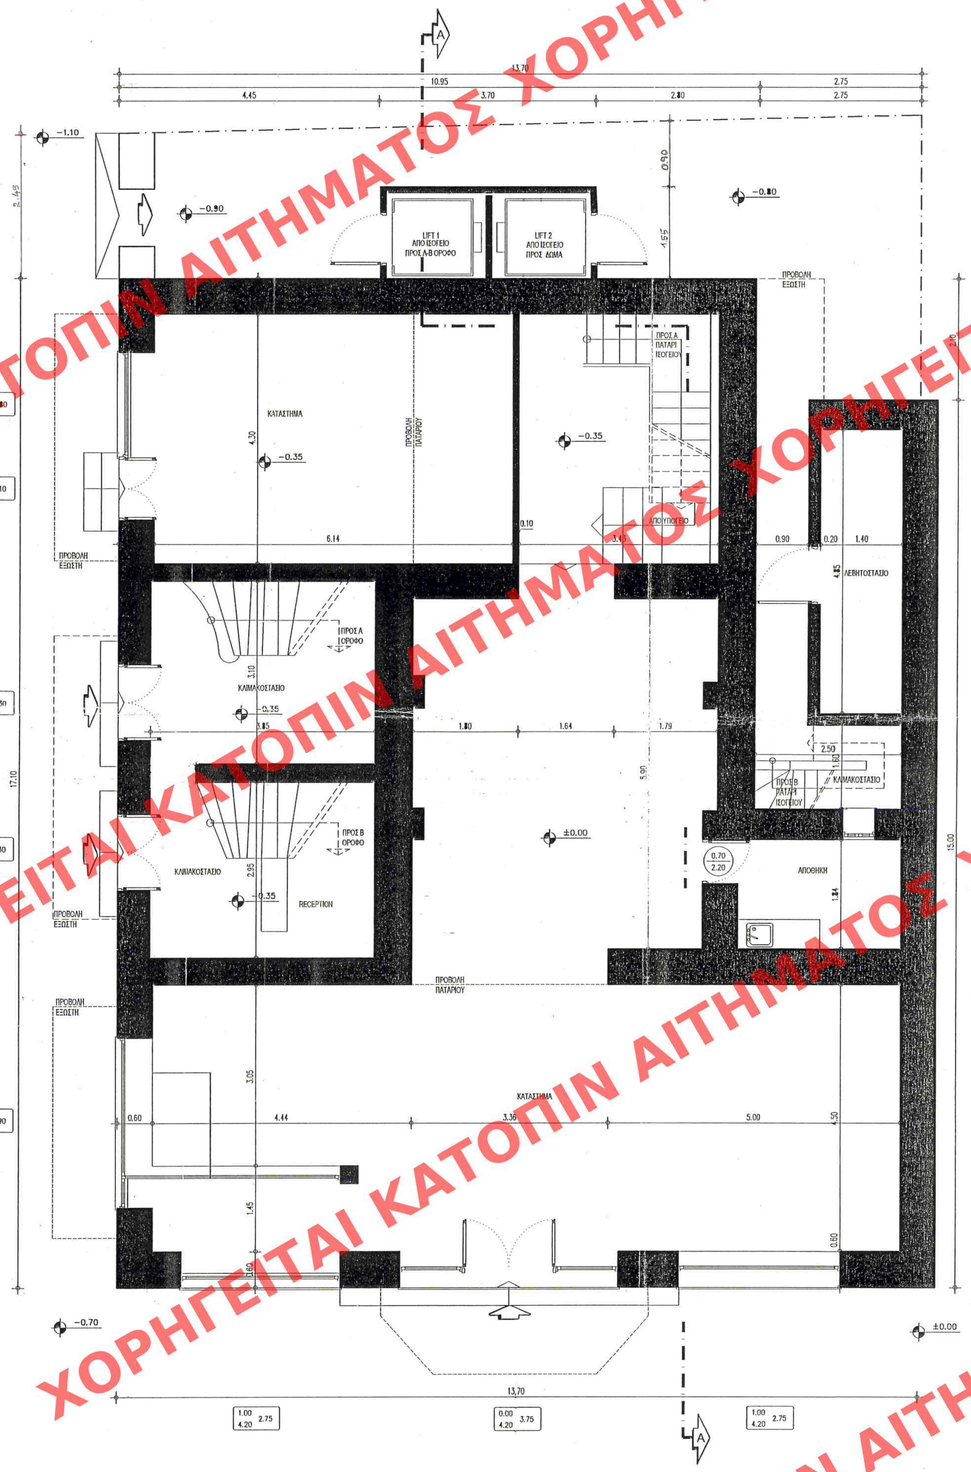

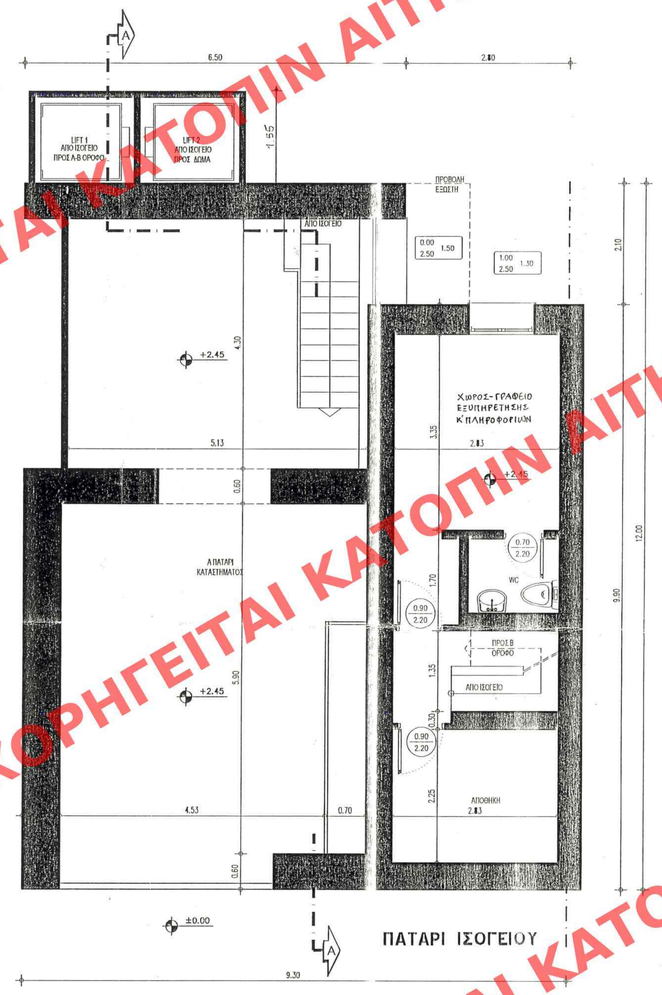

ΥΠΟΜΝΗΜΑ ΣΧΕΔΙΟΥ

ΧΑΡΑΚΤΗΡΙΣΜΟΣ ΕΣ. ΚΟΥΦΩΜΑΤΟΣ
Πρ: ΥΨΟΣ ΠΡΕΚΙ ΚΟΥΦΩΜΑΤΟΣ
Πο: ΥΨΟΣ ΠΟΔΙΑΣ ΚΟΥΦΩΜΑΤΟΣ
ΠΛ: ΠΛΑΤΟΣ ΚΟΥΦΩΜΑΤΟΣ

ΧΑΡΑΚΤΗΡΙΣΜΟΣ ΕΣΩΤΕΡΙΚΟΥ ΚΟΥΦΩΜΑΤΟΣ
Υ : ΥΨΟΣ ΚΟΥΦΩΜΑΤΟΣ
ΠΛ: ΠΛΑΤΟΣ ΚΟΥΦΩΜΑΤΟΣ

ΟΠΤΟΠΛΙΝΘΟΔΟΜΗ

−1.40 / −1.50 ΤΕΛΙΚΗ ΣΤΑΘΜΗ ΔΑΠ / ΣΤΑΘΜΗ ΜΠΕΤΟΝ

ΕΙΣΟΔΟΣ

Επιφάνειες

ΙΣΟΓΕΙΟ

- Υπάρχον επιφάνεια ισογείου: 228.52M²
- Υπάρχον επιφάνεια παταρίου: 105.71M²
- Προσθήκη: 5.74M²

ΚΩΔ. ΕΡΓΟΥ:	ΔΙΑΤ.04
ΧΡΟΝΟΣ ΜΕΛΕΤΗΣ:	ΝΟΕΜΒΡΙΟΣ 2016
ΙΔΙΟΚΤΗΤΗΣ:	ΠΟΛΥΞΕΝΗ ΠΟΛΙΤΟΥ ΚΩΝΣΤΑΝΤΙΝΟΣ ΚΟΛΛΙΑΣ
ΕΡΓΟΔΟΤΗΣ:	MOAHMED BACHAR
ΕΡΓΟ:	Αλλαγή χρήσης Α',Β' ορόφων και δώματος από κατοικία σε τουριστικό κατάλυμα, προσθήκη εξωτερικών ανελκυστήρων και επέκταση δώματος σε διατηρητέο κτίριο κατοικιών και ισογείων καταστημάτων με υπόγειο
ΘΕΣΗ:	ΠΛΑΤΕΙΑ ΒΙΚΤΩΡΙΑΣ & ΑΡΙΣΤΟΤΕΛΟΥΣ 90, ΑΘΗΝΑ
ΕΙΔΟΣ ΜΕΛΕΤΗΣ	ΑΡΧΙΤΕΚΤΟΝΙΚΗ
ΣΤΑΔΙΟ ΜΕΛΕΤΗΣ	**ΟΡΙΣΤΙΚΗ**
ΑΡ.ΣΧΕΔΙΟΥ:	**Α 02**
ΘΕΜΑ ΣΧΕΔΙΟΥ:	**ΚΑΤΟΨΗ ΙΣΟΓΕΙΟΥ και ΠΑΤΑΡΙ**
ΚΛΙΜΑΚΑ:	1/50
ΟΝΟΜΑ ΑΡΧΕΙΟΥ	NakVictoria-Sxedia_pro4-2017-02-10

ΚΕΝΤΡΙΚΟ ΣΥΜΒΟΥΛΙΟ ΑΡΧΙΤΕΚΤΟΝΩΝ
Το παρόν σχεδιάγραμμα μελετήθηκε στο ΚΕΣΑ. την 20-4-2018 και εγκρίθηκε σύμφωνα με την υπ' αριθμ. 118 γνωμοδότησή του
ΠΡΟΕΔΡΟΣ — ΓΡΑΜΜΑΤΕΑΣ
Ε. ΚΑΛΗΜΑΝΗΣ — Α. ΜΠΕΣΣΑ

Το παρόν διάγραμμα συνοδεύει την από 22/2/2018 αιτιολογική έκθεση της Δ/νσης Α.Ο.Κ.Α. Τμήματος Δ.Κ.
Η Προϊστάμενη
ΕΛΕΝΗ ΦΙΤΓΑ

ΜΑΔΕΜΟΧΩΡΙΤΗΣ ΓΙΩΡΓΟΣ
Αρχιτέκτων μηχανικός
τηλ:210 3840270, email:gmade@teemail.gr

ΧΡΗΣΤΟΣ ΝΑΚΟΣ
Πολιτικός μηχανικός
τηλ:210 2234748 email:znakos@teemail.gr

ΝΙΚΟΛΑΟΣ ΝΑΚΟΣ & ΣΥΝΕΡΓΑΤΕΣ
Μηχανολόγος μηχανικός
τηλ:210 6469818

ΣΦΡΑΓΙΔΑ - ΥΠΟΓΡΑΦΗ
ΓΕΩΡΓΙΟΣ Δ. ΜΑΔΕΜΟΧΩΡΙΤΗΣ
ΔΙΠΛΩΜ. ΑΡΧΙΤΕΚΤΩΝ ΜΗΧΑΝΙΚΟΣ
ΠΑΝΕΠΙΣΤΗΜΙΟΥ ΠΑΤΡΩΝ
Α.Μ. Τ.Ε.Ε. 34[illegible] ΑΦΜ: 0[illegible]
ΠΑΝΕΣΟΥΝΙΟΥ 3-5 - ΑΘΗΝΑ 114 72 - ΤΗΛ. [illegible]

ΗΜΕΡΟΜΗΝΙΑ: Δεκέμβριος 2016

ΥΠΕΝ ΕΘΕΩΡΗΘΗ
ΑΡ.ΠΡ. 86961/2018
Ο ΠΡΟΪΣΤΑΜΕΝΟΣ Δ/ΝΣΗΣ
ΤΟΠΟΓΡΑΦΙΚΩΝ ΕΦΑΡΜΟΓΩΝ
ΣΤ. ΠΑΥΛΟΠΟΥΛΟΣ

ΧΟΡΗΓΕΙΤΑΙ ΚΑΤΟΠΙΝ ΑΙΤΗΜΑΤΟΣ