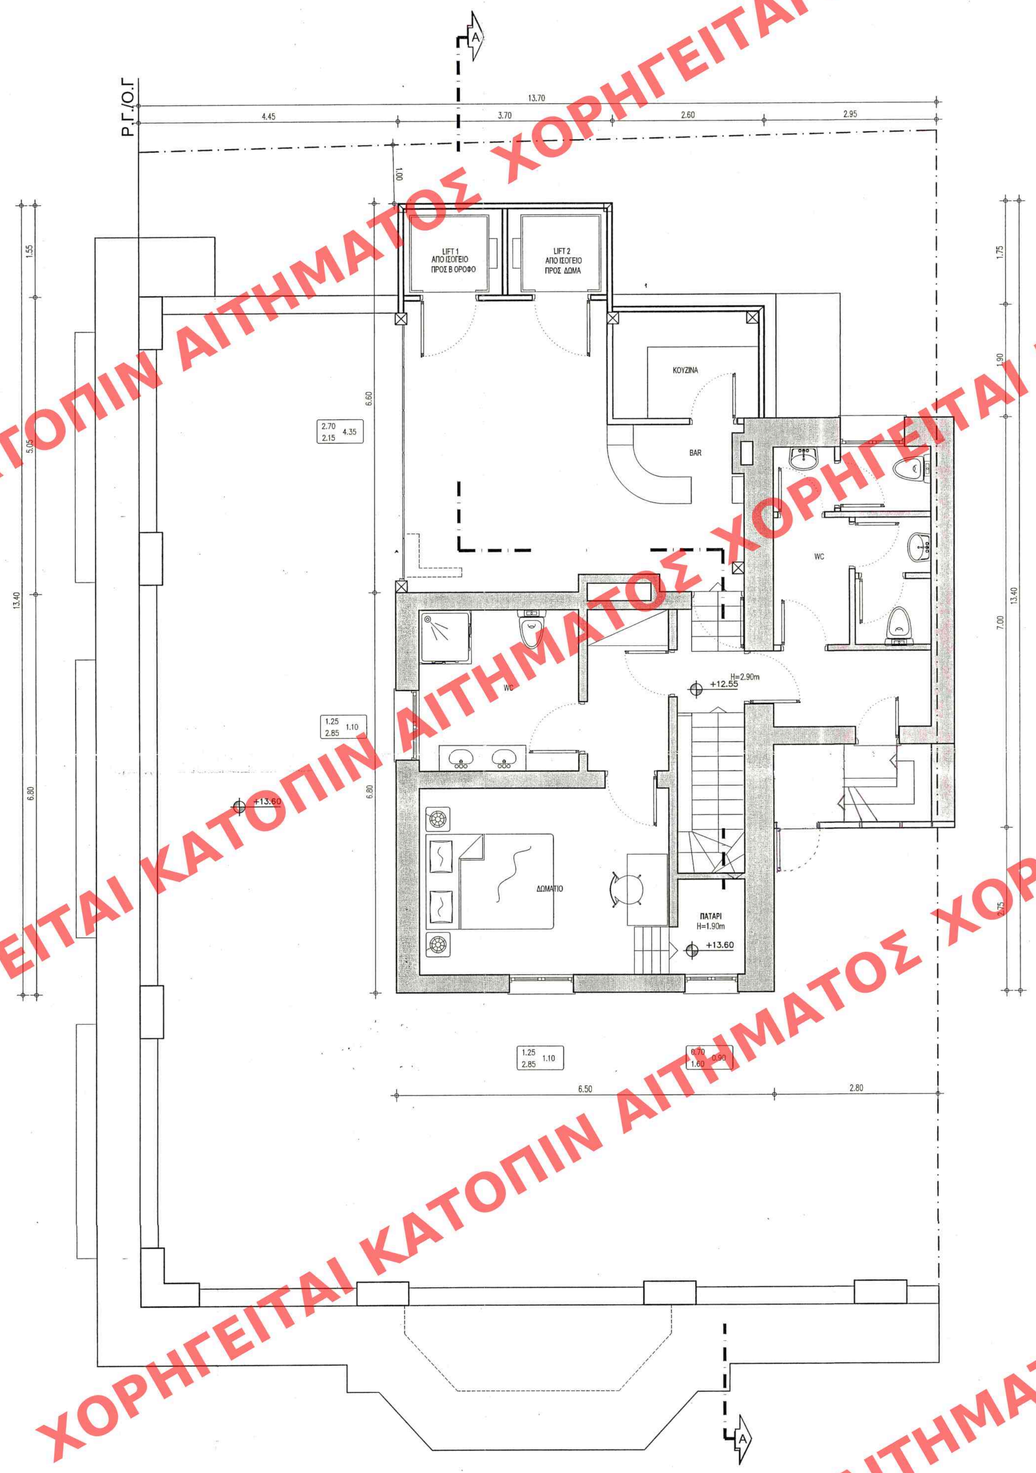

ΥΠΟΜΝΗΜΑ ΣΧΕΔΙΟΥ

ΧΑΡΑΚΤΗΡΙΣΜΟΣ ΕΣ. ΚΟΥΦΩΜΑΤΟΣ
Πρ : ΥΨΟΣ ΠΡΕΚΙ ΚΟΥΦΩΜΑΤΟΣ
Πο : ΥΨΟΣ ΠΟΔΙΑΣ ΚΟΥΦΩΜΑΤΟΣ
ΠΛ : ΠΛΑΤΟΣ ΚΟΥΦΩΜΑΤΟΣ

ΧΑΡΑΚΤΗΡΙΣΜΟΣ ΕΞΩΤΕΡΙΚΟΥ ΚΟΥΦΩΜΑΤΟΣ
Υ : ΥΨΟΣ ΚΟΥΦΩΜΑΤΟΣ
ΠΛ : ΠΛΑΤΟΣ ΚΟΥΦΩΜΑΤΟΣ

ΟΙΚΟΔΟΜΗ

−1.40 ΤΕΛΙΚΗ ΣΤΑΘΜΗ ΔΑΠ
−1.50 ΣΤΑΘΜΗ ΜΠΕΤΟΝ

ΕΙΣΟΔΟΣ

Επιφάνειες

ΔΩΜΑΤΟΣ

- Υπάρχον επιφάνεια : **65.29M²**
- Προσθήκη: **36.00M²**

1 0 1 2 4 8 12 16

ΚΩΔ. ΕΡΓΟΥ:	ΔΙΑΤ.04
ΧΡΟΝΟΣ ΜΕΛΕΤΗΣ:	ΝΟΕΜΒΡΙΟΣ 2016
ΙΔΙΟΚΤΗΤΗΣ:	ΠΟΛΥΞΕΝΗ ΠΟΛΙΤΟΥ ΚΩΝΣΤΑΝΤΙΝΟΣ ΚΟΛΛΙΑΣ
ΕΡΓΟΔΟΤΗΣ:	MOAHMED BACHAR
ΕΡΓΟ:	Αλλαγή χρήσης Α',Β' ορόφων και δώματος από κατοικία σε τουριστικό κατάλυμα, προσθήκη εξωτερικών ανελκυστήρων και επέκταση δώματος σε διατηρητέο κτίριο κατοικιών και ισογείων καταστημάτων με υπόγειο
ΘΕΣΗ:	ΠΛΑΤΕΙΑ ΒΙΚΤΩΡΙΑΣ & ΑΡΙΣΤΟΤΕΛΟΥΣ 90, ΑΘΗΝΑ
ΕΙΔΟΣ ΜΕΛΕΤΗΣ	ΑΡΧΙΤΕΚΤΟΝΙΚΗ
ΣΤΑΔΙΟ ΜΕΛΕΤΗΣ	**ΟΡΙΣΤΙΚΗ**
ΑΡ.ΣΧΕΔΙΟΥ:	**Α 05**
ΘΕΜΑ ΣΧΕΔΙΟΥ:	**ΚΑΤΟΨΗ ΔΩΜΑΤΟΣ**
ΚΛΙΜΑΚΑ:	1/50
ΟΝΟΜΑ ΑΡΧΕΙΟΥ	NikVictoria-Sxedia_proA-2017-04-06

ΜΕΛΕΤΗΤΕΣ:

ΜΑΔΕΜΟΧΩΡΙΤΗΣ ΓΙΩΡΓΟΣ
Αρχιτέκτων μηχανικός
τηλ:210 3640279, email:gmade@teemail.gr

ΧΡΗΣΤΟΣ ΝΑΚΟΣ
Πολιτικός μηχανικός
τηλ:210 2234748 email:nakos@teemail.gr

ΝΙΚΟΛΑΟΣ ΝΑΚΟΣ & ΣΥΝΕΡΓΑΤΕΣ
Μηχανολόγος μηχανικός
τηλ:210 6469818

ΣΦΡΑΓΙΔΑ - ΥΠΟΓΡΑΦΗ

ΓΕΩΡΓΙΟΣ Δ. ΜΑΔΕΜΟΧΩΡΙΤΗΣ
ΔΙΠΛΩΜ. ΑΡΧΙΤΕΚΤΩΝ ΜΗΧΑΝΙΚΟΣ
ΠΑΝΕΠΙΣΤΗΜΙΟΥ ΠΑΡΙΣΙΩΝ
Α.Μ. Τ.Ε.Ε. 16145 • ΑΡΙΘ. ΠΑΡΑΣΤ. Ο.Ε.Κ. / ΑΘΗΝΑ
ΤΡΑΠΕΖΟΥΠΟΛΗΣ 3-5 • ΑΘΗΝΑ 114 72 • ΤΗΛ. 210 3 2 4 2 3

ΗΜΕΡΟΜΗΝΙΑ:	Δεκέμβριος 2016

Νέο

ΚΕΝΤΡΙΚΟ ΣΥΜΒΟΥΛΙΟ ΑΡΧΙΤΕΚΤΟΝΙΚΗΣ
Το παρόν σχεδιάγραμμα μελετήθηκε στο ΚΕ.Σ.Α. την 20-4-2018 και εγκρίθηκε σύμφωνα με τα πρακτικά του 118
ΠΡΟΕΔΡΟΣ Γ. ΠΑΛΑΜΑΡΙΤΕΑΣ
ΓΡΑΜΜΑΤΕΑΣ Λ. ΜΠΕΣΣΑ

Το παρόν διάγραμμα συνοδεύει την από 22/2/2018 αιτιολογική έκθεση της Δ/νσης Α.Ο.Κ.Α. Τμήματος Δ.Κ.
Η Τμηματάρχης
ΕΙΡΗΝΗ Π. ΡΙΓΓΑ

ΥΠΕΝ ΕΘΕΩΡΗΘΗ
ΑΡ.ΠΡ. 86961/2018
Ο ΠΡΟΪΣΤΑΜΕΝΟΣ Δ/ΝΣΗΣ
ΤΟΠΟΓΡΑΦΙΚΩΝ ΕΦΑΡΜΟΓΩΝ
ΣΤ. ΠΑΥΛΟΠΟΥΛΟΣ

ΧΟΡΗΓΕΙΤΑΙ ΚΑΤΟΠΙΝ ΑΙΤΗΜΑΤΟΣ