


ΟΔΟΣ ΑΡΙΣΤΟΤΕΛΟΥΣ


Ρ.Γ.Ι.Ο.Γ

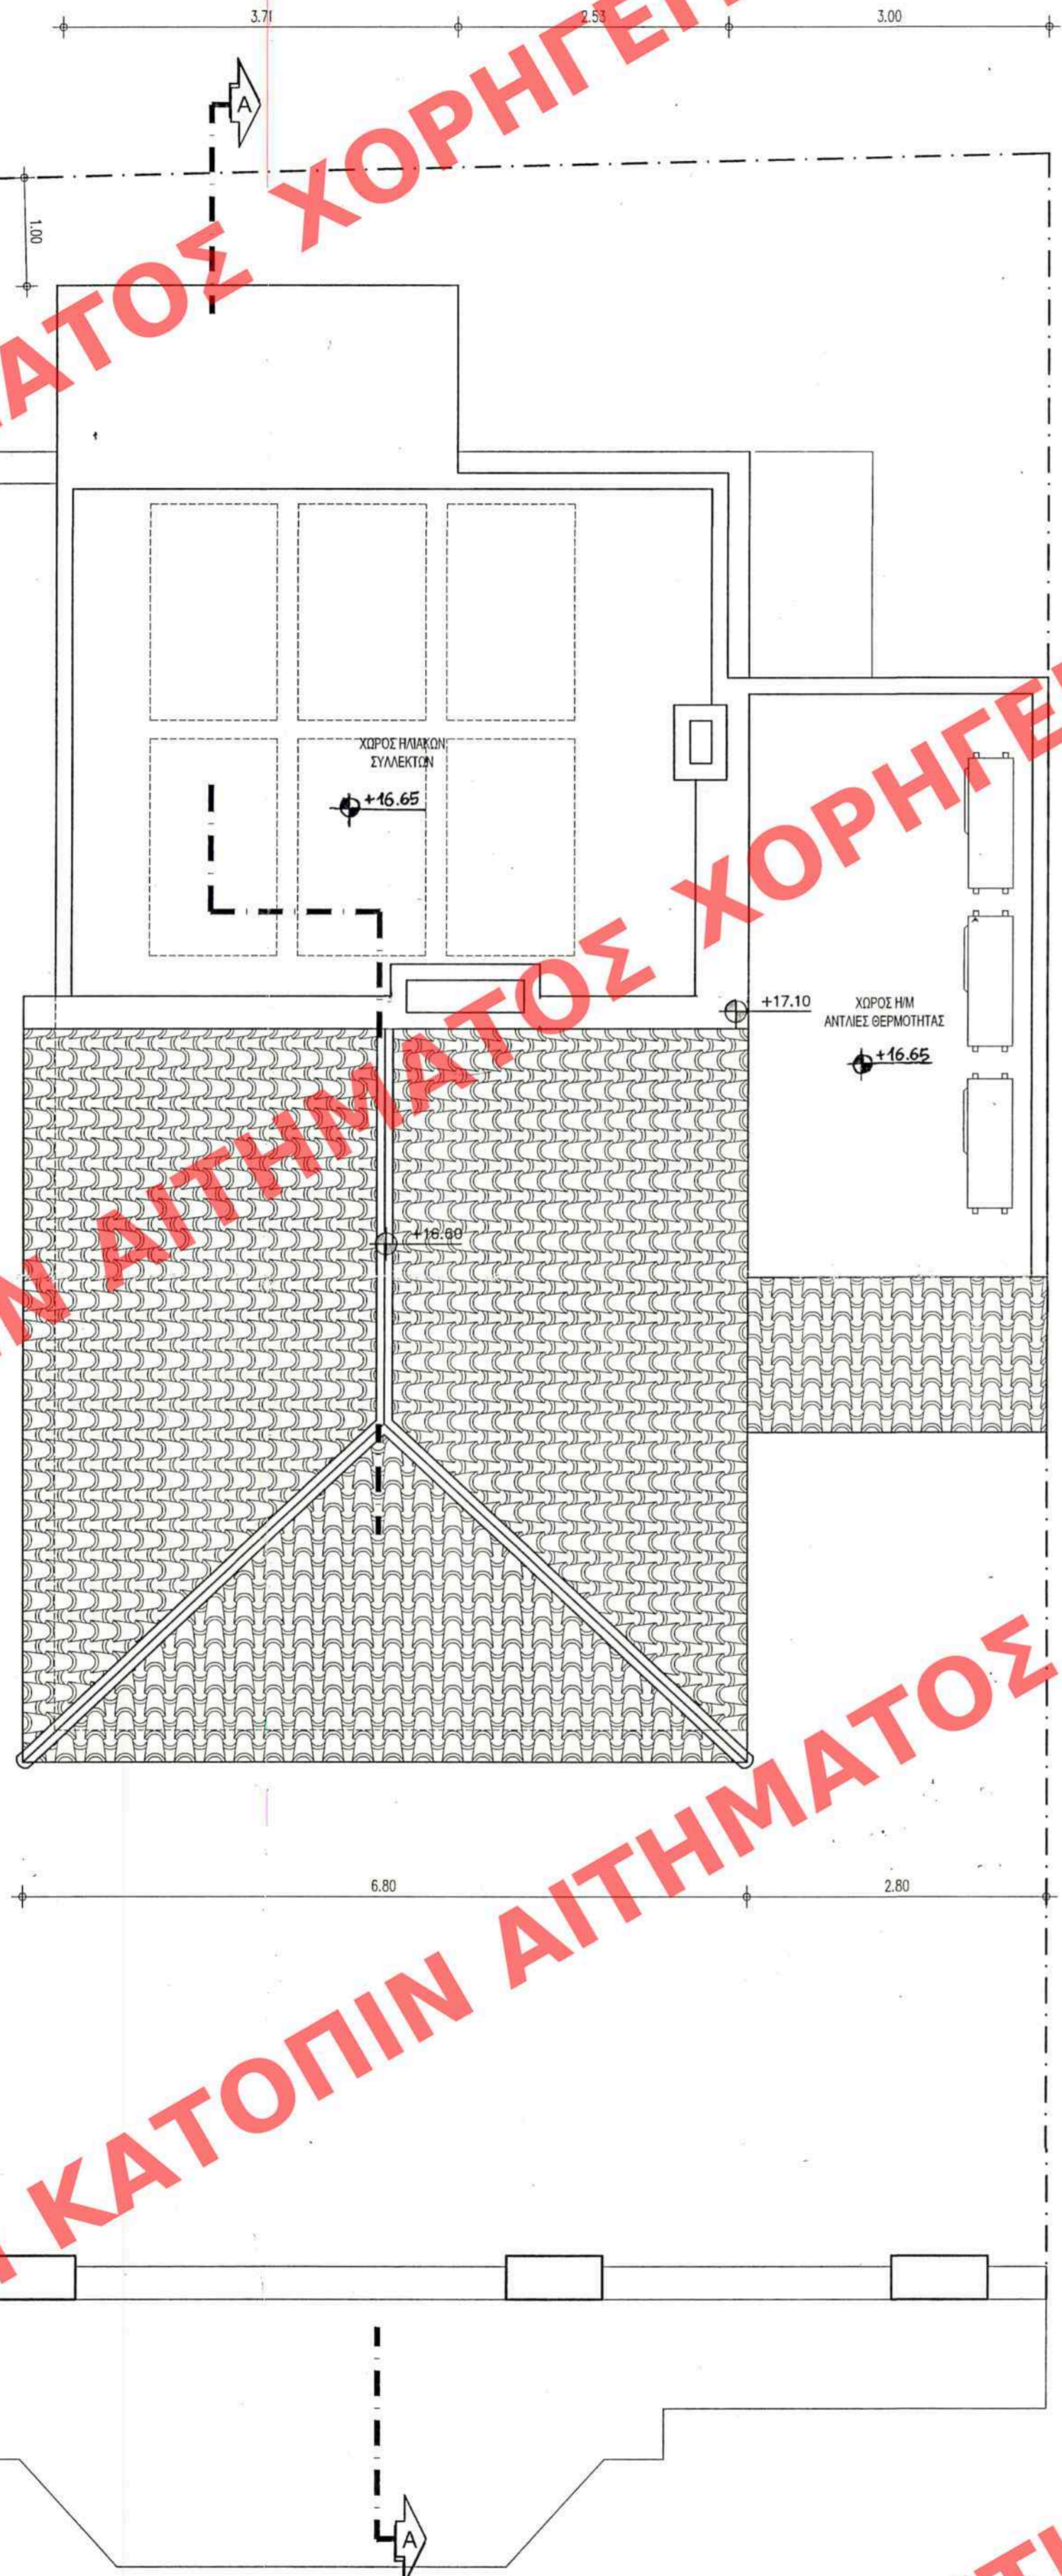

ΠΛΑΤΕΙΑ ΒΙΚΤΩΡΙΑΣ

ΚΕΝΤΡΙΚΟ ΣΥΜΒΟΥΛΙΟ ΑΡΧΙΤΕΚΤΟΝΙΚΗΣ
 Το παρόν σχεδιαστικό μελέτηθηκε από
 το Κ.Ε.Σ.Α. την 20-12-2016
 και εγκρίθηκε σύμφωνα με την υπ' αριθμ.
 118/2016 απόφαση του
 ΠΡΟΕΔΡΟΥ
 Ε.Ε. ΚΑΜΥΛΙΔΗ

Το παρόν διάγραμμα συνοδεύει
 την από 22/2/2016 απολογική
 έκθεση της Διεύθυνσης Α.Ο.Κ.Α.
 Τμήματος Δ.Κ.
 Η Τμήμαρχος
 ΕΙΡΗΝΗ Π. ΦΙΓΓΑ

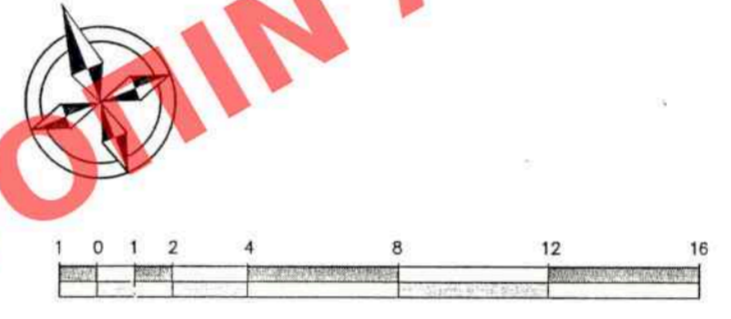

ΚΩΔ. ΕΡΓΟΥ:	ΔΙΑΤ.04
ΧΡΟΝΟΣ ΜΕΛΕΤΗΣ:	ΝΟΕΜΒΡΙΟΣ 2016
ΙΔΙΟΚΤΗΤΗΣ:	ΠΟΥΛΕΝΗ ΠΟΛΙΤΟΥ ΚΩΝΣΤΑΝΤΙΝΟΣ ΚΟΛΛΙΑΣ
ΕΡΓΟΔΟΤΗΣ:	ΜΟΑΗΜΕD BACHAR
ΕΡΓΟ:	Αλλαγή χρήσης Α' Β' ορόφων και δώματος από κατοικία σε τουριστικό κατάλυμα, προσθήκη εξωτερικών ανεκκυστήρων και επέκταση δώματος σε διατηρητέο κτίριο κατοικιών και ισόγειων καταστημάτων με υπόγειο
ΘΕΣΗ:	ΠΛΑΤΕΙΑ ΒΙΚΤΩΡΙΑΣ & ΑΡΙΣΤΟΤΕΛΟΥΣ 90, ΑΘΗΝΑ
ΕΙΔΟΣ ΜΕΛΕΤΗΣ:	ΑΡΧΙΤΕΚΤΟΝΙΚΗ
ΣΤΑΔΙΟ ΜΕΛΕΤΗΣ	ΟΡΙΣΤΙΚΗ
ΑΡ. ΣΧΕΔΙΟΥ:	A 06
ΘΕΜΑ ΣΧΕΔΙΟΥ:	ΚΑΤΟΨΗ ΣΤΕΓΩΝ
ΚΛΙΜΑΚΑ:	1/50
ΟΝΟΜΑ ΑΡΧΕΙΟΥ	NakVictoria-Stedia_pro4-2017-04-06
ΜΕΛΕΤΗΤΕΣ:	<p>ΜΑΔΕΜΟΧΩΡΤΗΣ ΓΙΩΡΓΟΣ Αρχιτέκτων μηχανικός τηλ:210 3846279, email:gmada@teemall.gr</p> <p>ΧΡΗΣΤΟΣ ΝΑΚΟΣ Πολιτικός μηχανικός τηλ:210 223748 email:nakos@teemall.gr</p> <p>ΝΙΚΟΛΑΟΣ ΝΑΚΟΣ & ΣΥΝΕΡΓΑΤΕΣ Μηχανολόγος μηχανικός τηλ:210 6469818</p>
ΣΦΡΑΓΙΔΑ ΕΥΤΟΓΡΑΦΗ ΔΕΔΕΜΟΧΩΡΤΗΣ	
ΗΜΕΡΟΜΗΝΙΑ:	Δεκέμβριος 2016

ΥΠΕΝ ΕΘΕΩΡΗΘΗ
 ΑΡ. ΠΡ. 86961/2018
 Ο ΠΡΟΪΣΤΑΜΕΝΟΣ Δ/ΝΣΗΣ
 ΤΟΠΟΓΡΑΦΙΚΩΝ ΕΦΑΡΜΟΓΩΝ
 ΣΤ. ΠΑΥΛΟΠΟΥΛΟΣ