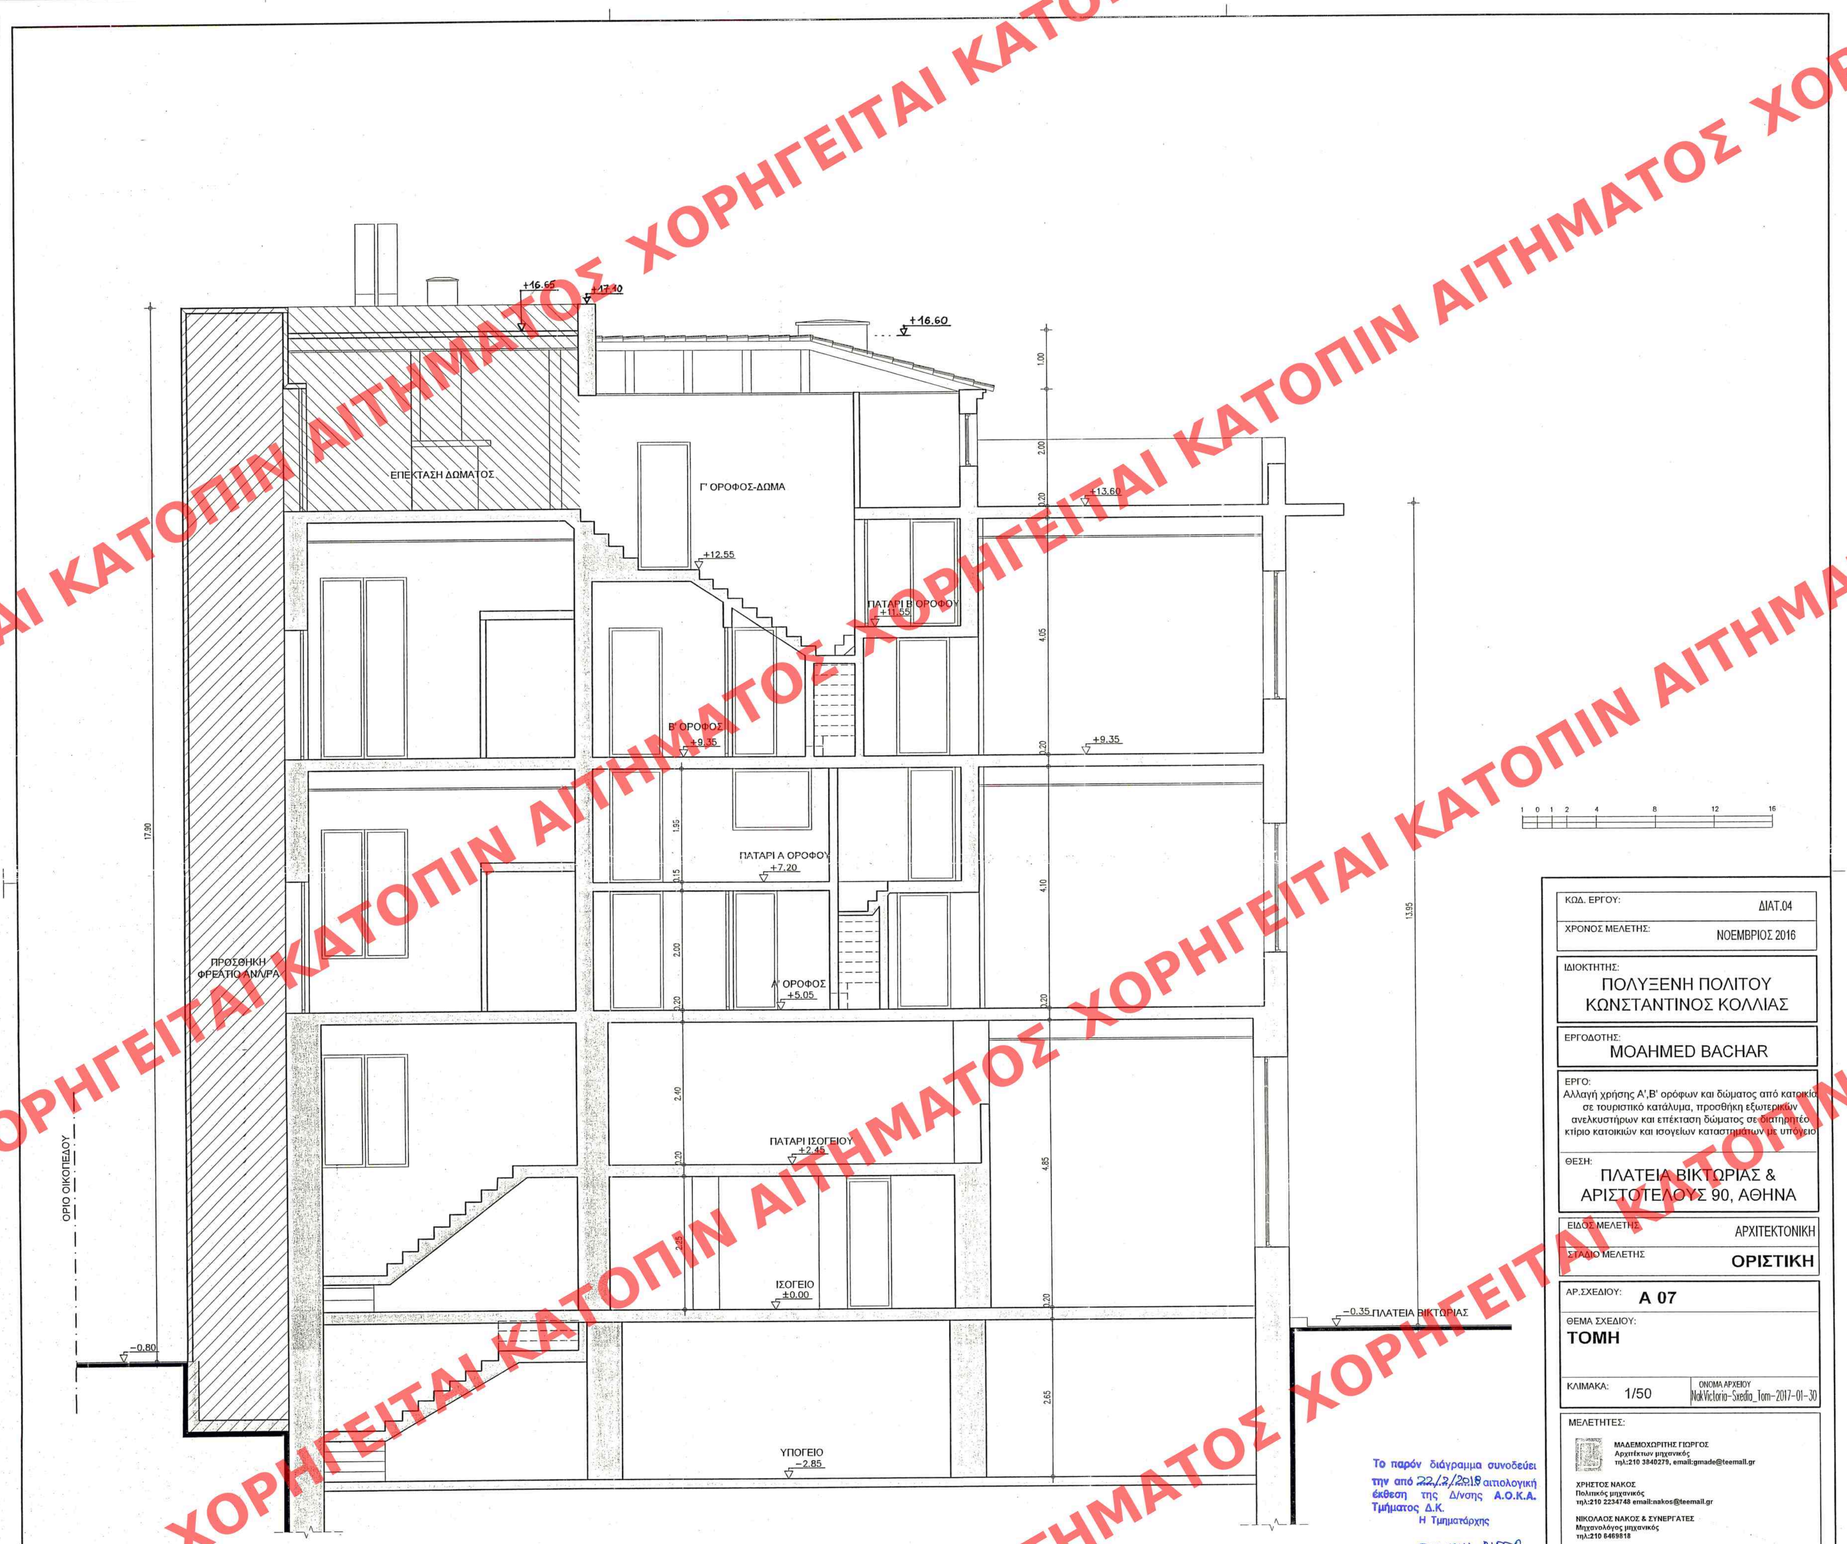

ΚΩΔ. ΕΡΓΟΥ:	ΔΙΑΤ.04
ΧΡΟΝΟΣ ΜΕΛΕΤΗΣ:	ΝΟΕΜΒΡΙΟΣ 2016

ΙΔΙΟΚΤΗΤΗΣ:
ΠΟΛΥΞΕΝΗ ΠΟΛΙΤΟΥ
ΚΩΝΣΤΑΝΤΙΝΟΣ ΚΟΛΛΙΑΣ

ΕΡΓΟΔΟΤΗΣ:
MOAHMED BACHAR

ΕΡΓΟ:
Αλλαγή χρήσης Α',Β' ορόφων και δώματος από κατοικία σε τουριστικό κατάλυμα, προσθήκη εξωτερικών ανελκυστήρων και επέκταση δώματος σε διατηρητέο κτίριο κατοικιών και ισογείων καταστημάτων με υπόγειο

ΘΕΣΗ:
ΠΛΑΤΕΙΑ ΒΙΚΤΩΡΙΑΣ &
ΑΡΙΣΤΟΤΕΛΟΥΣ 90, ΑΘΗΝΑ

ΕΙΔΟΣ ΜΕΛΕΤΗΣ	ΑΡΧΙΤΕΚΤΟΝΙΚΗ
ΣΤΑΔΙΟ ΜΕΛΕΤΗΣ	**ΟΡΙΣΤΙΚΗ**
ΑΡ.ΣΧΕΔΙΟΥ:	**Α 07**
ΘΕΜΑ ΣΧΕΔΙΟΥ:	**ΤΟΜΗ**
ΚΛΙΜΑΚΑ: 1/50	ΟΝΟΜΑ ΑΡΧΕΙΟΥ Nik&Vic.Ioria-Sxedio_Tom-2017-01-30

ΜΕΛΕΤΗΤΕΣ:

ΜΑΔΕΜΟΧΩΡΙΤΗΣ ΓΙΩΡΓΟΣ
Αρχιτέκτων μηχανικός
τηλ:210 3840279, email:gmade@teemail.gr

ΧΡΗΣΤΟΣ ΝΑΚΟΣ
Πολιτικός μηχανικός
τηλ:210 2234748 email:nakos@teemail.gr

ΝΙΚΟΛΑΟΣ ΝΑΚΟΣ & ΣΥΝΕΡΓΑΤΕΣ
Μηχανολόγος μηχανικός
τηλ:210 6469818

ΣΦΡΑΓΙΔΑ - ΥΠΟΓΡΑΦΗ

ΓΕΩΡΓΙΟΣ Λ. ΜΑΔΕΜΟΧΩΡΙΤΗΣ
ΔΙΠΛΩΜ. ΑΡΧΙΤΕΚΤΩΝ ΜΗΧΑΝΙΚΟΣ
ΠΑΝΕΠΙΣΤΗΜΙΟ ΠΑΡΙΣΙΩΝ
Α.Μ. Τ.Ε.Ε. 34545 - ΑΦΜ: 017 1004 - ΔΟΥ Γ' ΑΘΗΝΩΝ
ΤΡΑΠΕΖΟΥΝΤΙΟΥ 3-5 - ΑΘΗΝΑ 114 72 - ΤΗΛ. 210 3840279

ΗΜΕΡΟΜΗΝΙΑ:	Δεκέμβριος 2016

Το παρόν διάγραμμα συνοδεύει την από 22/2/2018 αιτιολογική έκθεση της Δ/νσης Α.Ο.Κ.Α. Τμήματος Δ.Κ.
Η Τμηματάρχης
ΕΙΡΗΝΗ ΡΙΠΓΘ

ΚΕΝΤΡΙΚΟ ΣΥΜΒΟΥΛΙΟ ΑΡΧΙΤΕΚΤΟΝΙΚΗΣ
Το παρόν σχεδιάγραμμα μελετήθηκε από το ΚΕ.Σ.Α. την 20-2-2018 και εγκρίθηκε σύμφωνα με την 8ο/2018 ...11/8... συνεδρίασή του
ΠΡΟΕΔΡΟΣ — ΓΡΑΜΜΑΤΕΑΣ
ΕΛΛΑΚΟΥΣΕΑ — Α. ΑΡΕΣΣΑ

ΥΠΕΝ ΕΘΕΩΡΗΘΗ
ΑΡ.ΠΡ. 86961/2018
Ο ΠΡΟΪΣΤΑΜΕΝΟΣ Δ/ΝΣΗΣ
ΤΟΠΟΓΡΑΦΙΚΩΝ ΕΦΑΡΜΟΓΩΝ
ΣΤ. ΠΑΥΛΟΠΟΥΛΟΣ

ΧΟΡΗΓΕΙΤΑΙ ΚΑΤΟΠΙΝ ΑΙΤΗΜΑΤΟΣ