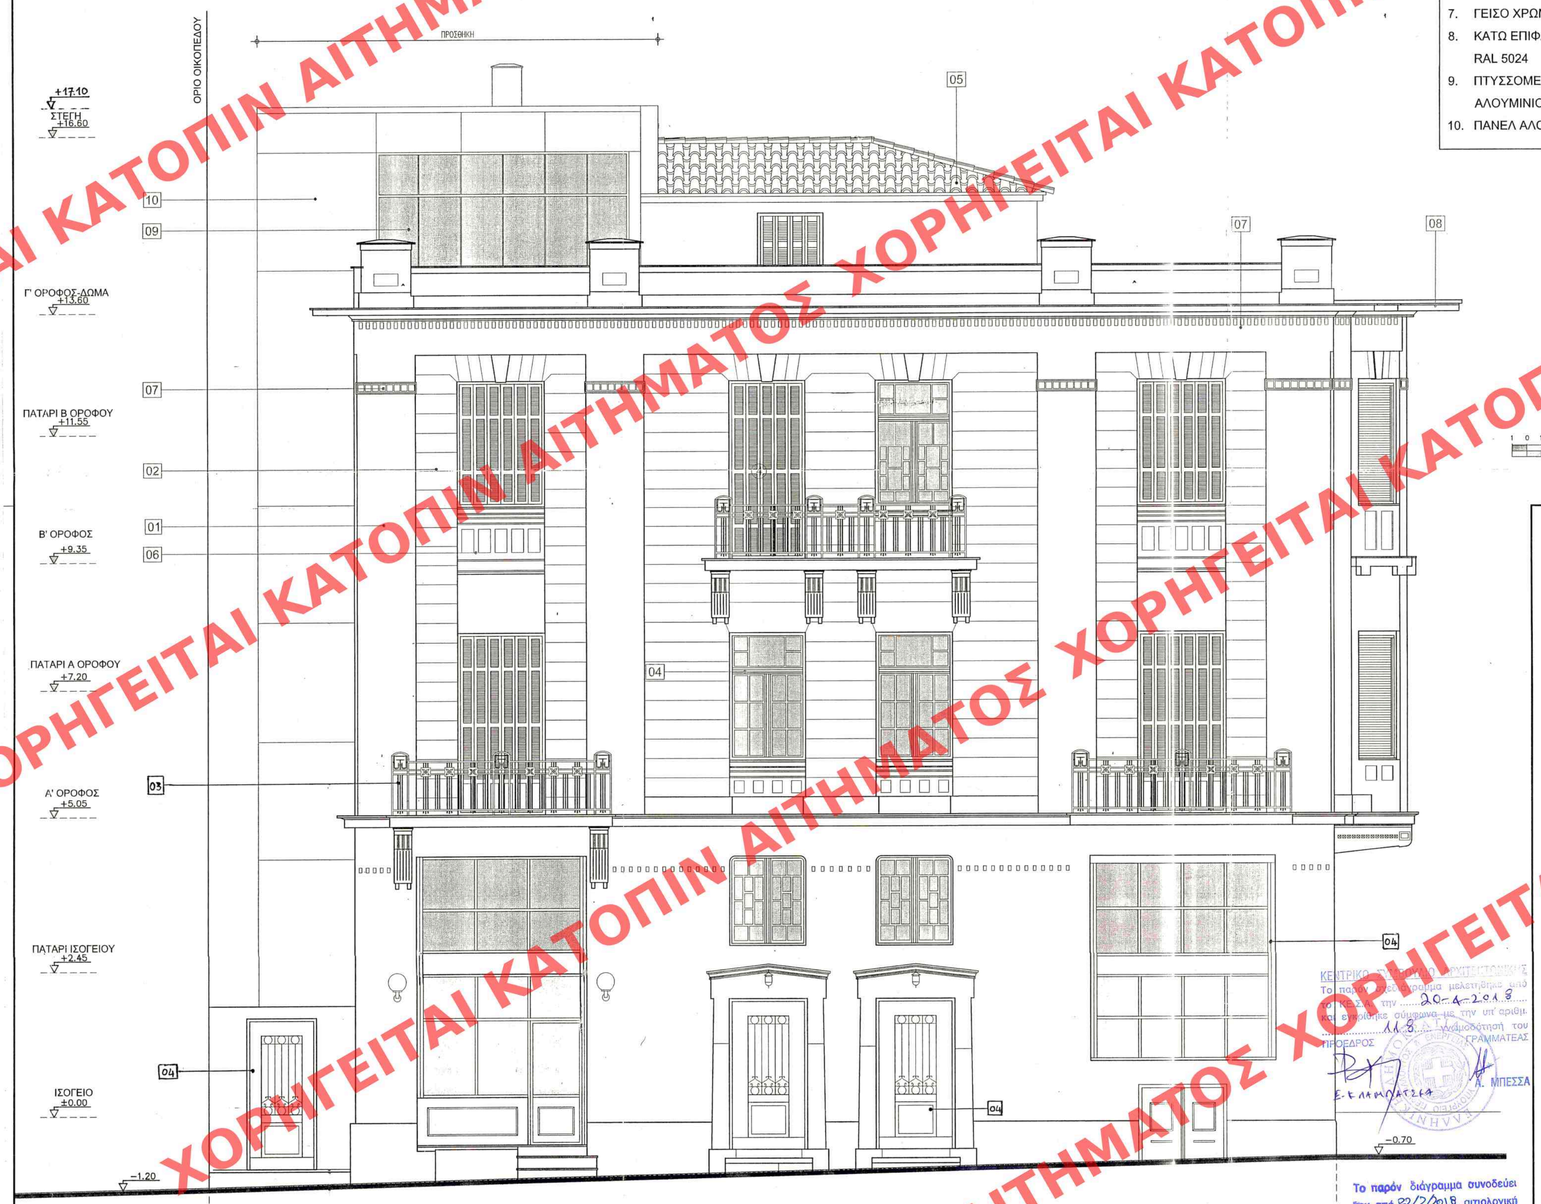

ΥΠΟΜΝΗΜΑ ΥΛΙΚΩΝ

1. ΕΠΙΧΡΙΣΜΑ ΤΡΙΠΤΟ ΧΡΩΜΑ ΛΕΥΚΟ - RAL 9001
2. ΕΠΙΧΡΙΣΜΑ ΤΡΙΠΤΟ ΧΡΩΜΑ ΜΠΕΖ - RAL 1014
3. ΜΕΤΑΛΛΙΚΟ ΚΙΓΚΛΙΔΩΜΑ ΧΡΩΜΑ ΜΑΥΡΟ - RAL 9005
4. ΞΥΛΙΝΟ ΚΟΥΦΩΜΑ ΧΡΩΜΑ ΚΑΦΕ - RAL 8011 (*)
5. ΚΕΡΑΜΙΔΙ
6. ΤΑΜΠΛΑΣ ΧΡΩΜΑ ΜΠΕΖ - RAL 1014
7. ΓΕΙΣΟ ΧΡΩΜΑ ΛΕΥΚΟ - RAL 9001
8. ΚΑΤΩ ΕΠΙΦΑΝΕΙΑ ΓΕΙΣΟΥ Β' ΟΡΟΦΟΥ ΧΡΩΜΑ ΣΙΕΛ - RAL 5024
9. ΠΤΥΣΣΟΜΕΝΟ ΥΑΛΟΠΕΤΑΣΜΑ ΜΕ ΣΤΟΙΧΕΙΑ ΑΛΟΥΜΙΝΙΟΥ
10. ΠΑΝΕΛ ΑΛΟΥΜΙΝΙΟΥ ΧΡΩΜΑ ΓΚΡΙ ΣΚΟΥΡΟ RAL 9007

1 0 1 2 4 8 12 16

ΚΩΔ. ΕΡΓΟΥ:	ΔΙΑΤ.04
ΧΡΟΝΟΣ ΜΕΛΕΤΗΣ:	ΝΟΕΜΒΡΙΟΣ 2016
ΙΔΙΟΚΤΗΤΗΣ:	ΠΟΛΥΞΕΝΗ ΠΟΛΙΤΟΥ ΚΩΝΣΤΑΝΤΙΝΟΣ ΚΟΛΛΙΑΣ
ΕΡΓΟΔΟΤΗΣ:	MOAHMED BACHAR
ΕΡΓΟ:	Αλλαγή χρήσης Α',Β' ορόφων και δώματος από κατοικία σε τουριστικό κατάλυμα, προσθήκη εξωτερικών ανελκυστήρων και επέκταση δώματος σε διατηρητέο κτίριο κατοικιών και ισογείων καταστημάτων με υπόγειο
ΘΕΣΗ:	ΠΛΑΤΕΙΑ ΒΙΚΤΩΡΙΑΣ & ΑΡΙΣΤΟΤΕΛΟΥΣ 90, ΑΘΗΝΑ
ΕΙΔΟΣ ΜΕΛΕΤΗΣ	ΑΡΧΙΤΕΚΤΟΝΙΚΗ
ΣΤΑΔΙΟ ΜΕΛΕΤΗΣ	**ΟΡΙΣΤΙΚΗ**
ΑΡ.ΣΧΕΔΙΟΥ:	**Α 09**
ΘΕΜΑ ΣΧΕΔΙΟΥ:	**ΟΨΗ ΟΔΟΥ ΑΡΙΣΤΟΤΕΛΟΥΣ, ΠΡΟΤΑΣΗ**
ΚΛΙΜΑΚΑ: 1/50	ΟΝΟΜΑ ΑΡΧΕΙΟΥ NakVictoria-Sxedia_Tam-2017-04-06

ΜΕΛΕΤΗΤΕΣ:

ΜΑΔΕΜΟΧΩΡΙΤΗΣ ΓΙΩΡΓΟΣ
Αρχιτέκτων μηχανικός
τηλ:210 3840279, email:gmade@teemail.gr

ΧΡΗΣΤΟΣ ΝΑΚΟΣ
Πολιτικός μηχανικός
τηλ:210 2234748 email:nakos@teemail.gr

ΝΙΚΟΛΑΟΣ ΝΑΚΟΣ & ΣΥΝΕΡΓΑΤΕΣ
Μηχανολόγος μηχανικός
τηλ:210 6469818

ΣΦΡΑΓΙΔΑ - ΥΠΟΓΡΑΦΗ

ΓΕΩΡΓΙΟΣ Α. ΜΑΔΕΜΟΧΩΡΙΤΗΣ
ΔΙΠΛΩΜ. ΑΡΧΙΤΕΚΤΩΝ ΜΗΧΑΝΙΚΟΣ
ΠΑΝΕΠΙΣ. ΙΗΤΡΙΚΟΥ ΠΑΡΙΣΙΩΝ
Α.Μ. Τ.Ε.Ε. 34945 - ΑΦΜ: 0134[illegible]24 - Δ.Ο.Υ. Ι ΑΘΗΝΩΝ
ΤΡΑΠΕΖΟΠΙΤΩΝ 3-5 - ΑΘΗΝΑ 114 72 - ΤΗΛ. 2103[illegible]

ΗΜΕΡΟΜΗΝΙΑ:	Δεκέμβριος 2016

ΥΠΕΝ ΕΘΕΩΡΗΘΗ
ΑΡ.ΠΡ. 86961/2018
Ο ΠΡΟΣΤΑΜΕΝΟΣ Δ/ΝΣΗΣ
ΤΟΠΟΓΡΑΦΙΚΩΝ ΕΦΑΡΜΟΓΩΝ
ΣΤ. ΠΑΥΛΟΠΟΥΛΟΣ

ΚΕΝΤΡΙΚΟ ΣΥΜΒΟΥΛΙΟ ΑΡΧΙΤΕΚΤΟΝΙΚΗΣ
Το παρόν διάγραμμα μελετήθηκε από το ΚΕ.Σ.Υ. στη συνεδρίαση με την υπ' αριθμ. 118 ... ΠΡΟΕΔΡΟΣ ΓΡΑΜΜΑΤΕΑΣ
Ε. ΚΛΗΜΑΤΣΕΑ Α. ΜΠΕΣΣΑ

Το παρόν διάγραμμα συνοδεύει την από 22/2/2018 αιτιολογική έκθεση της Δ/νσης Α.Ο.Κ.Α. Τμήματος Δ.Κ.
Η Τμηματάρχης
ΕΙΡΗΝΗ ΡΙΤΤΑ

ΧΟΡΗΓΕΙΤΑΙ ΚΑΤΟΠΙΝ ΑΙΤΗΜΑΤΟΣ