
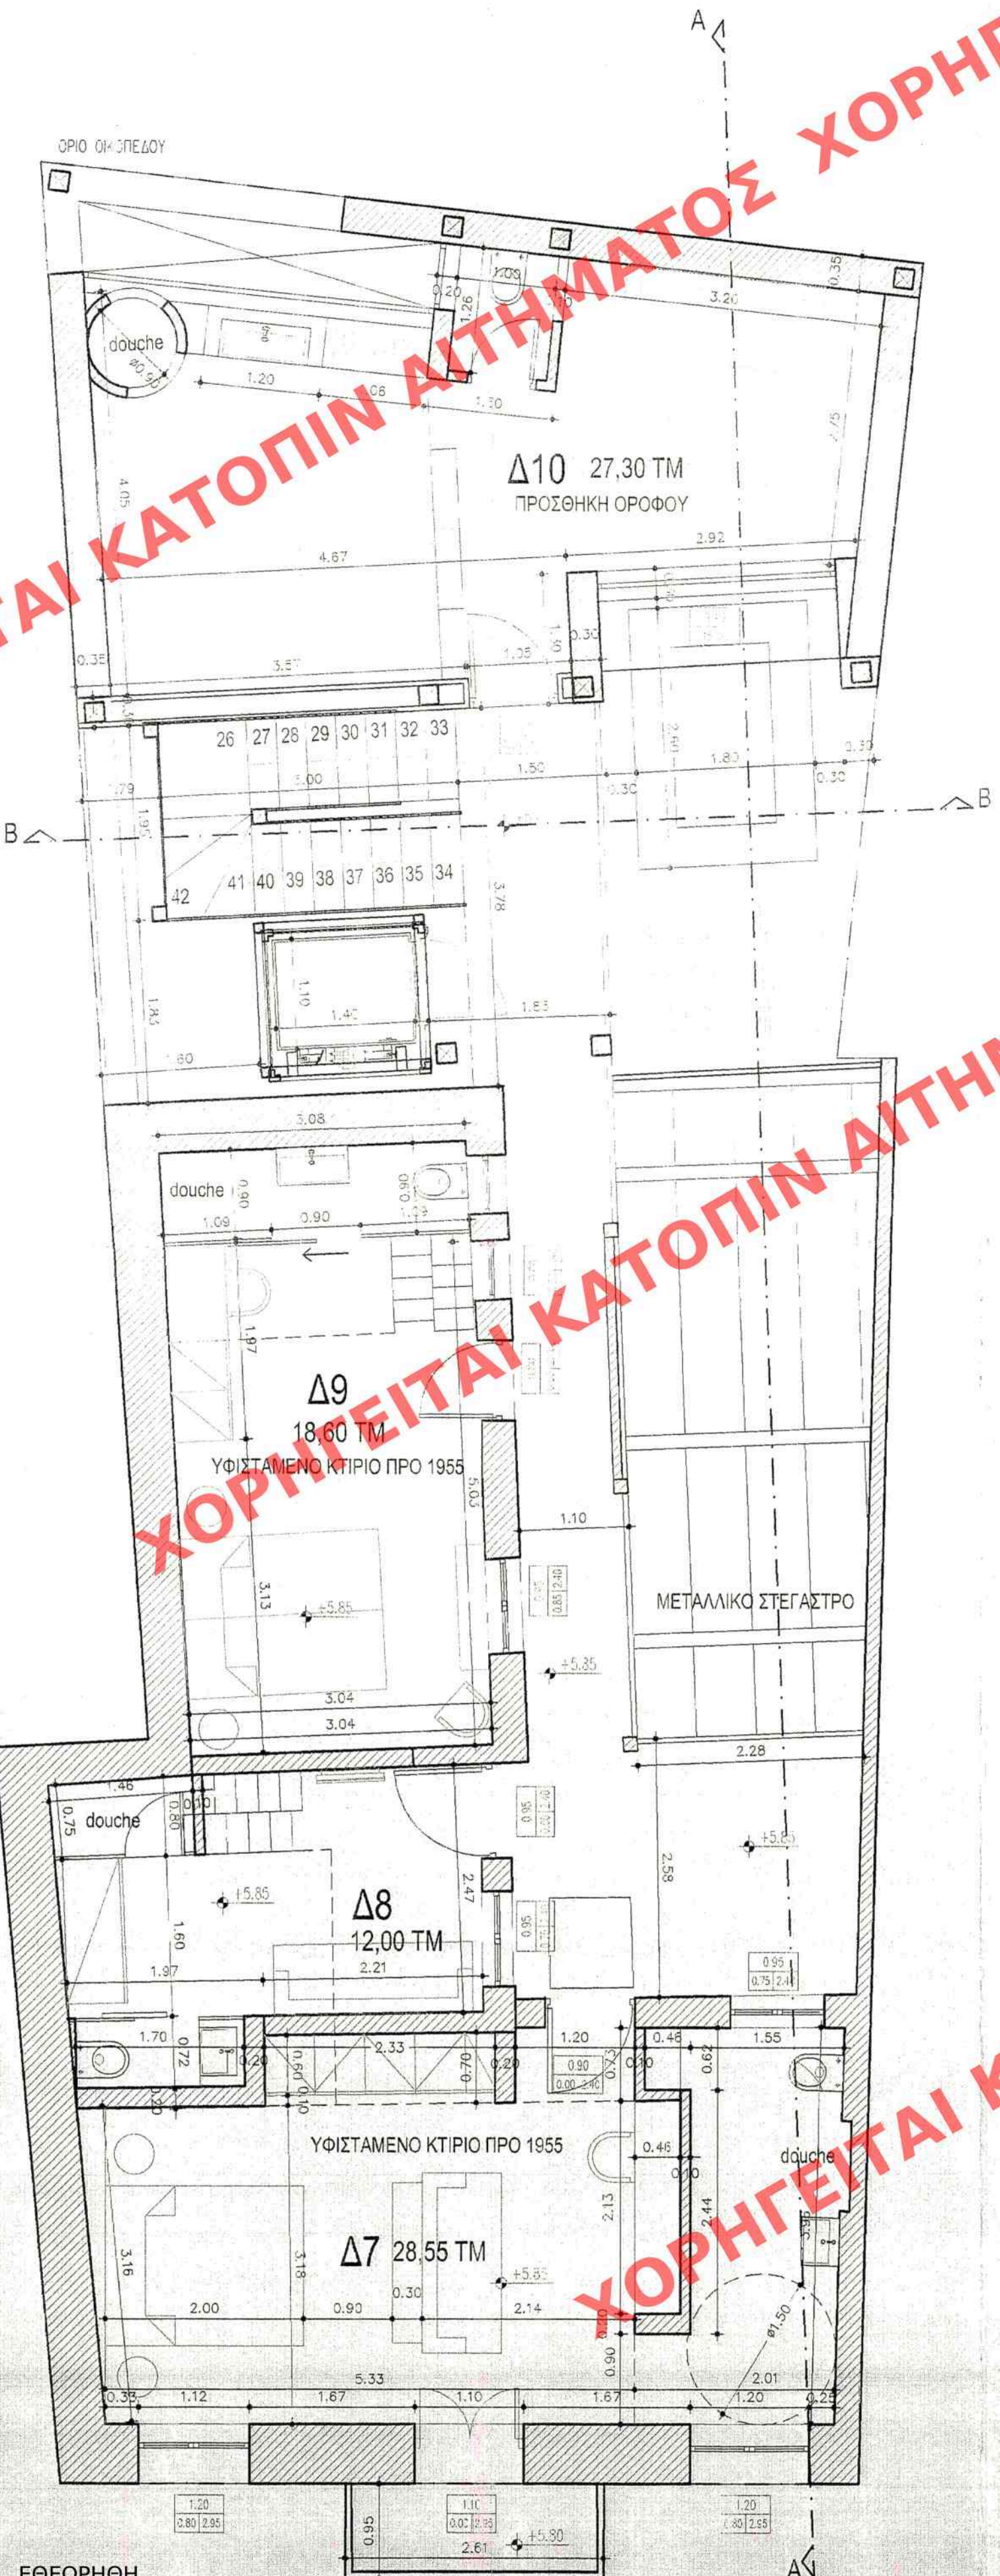


ΑΙΤΗΜΑΤΟΣ ΧΟΡΗΓΕΙΤΑΙ

ΧΟΡΗΓΕΙΤΑΙ ΑΙΤΗΜΑΤΟΣ ΧΟΡΗΓΕΙΤΑΙ ΚΑΤΟΠΙΝ ΑΙ

ΧΟΡΗΓΕΙΤΑΙ ΑΙΤΗΜΑΤΟΣ ΧΟΡΗΓΕΙΤΑΙ ΚΑΤΟΠΙΝ ΑΙ

ΧΟΡΗΓΕΙΤΑΙ ΑΙΤΗΜΑΤΟΣ ΧΟΡΗΓΕΙΤΑΙ Κ

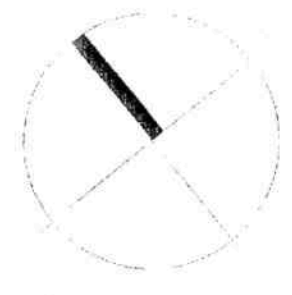

ΚΕΝΤΡΙΚΟ ΣΥΜΒΟΥΛΙΟ ΑΡΧΙΤΕΚΤΟΝΙΚΗΣ
 Το παρόν σχεδιάγραμμα μελετήθηκε από
 το ΚΕ.Σ.Α. την 5-9-2017
 και εγκρίθηκε σύμφωνα με την υπ' αριθμ.
 92 Υπουργική Απόφαση του
 ΠΡΟΕΔΡΟΥ
 Ε. ΚΛΑΜΠΑΤΣΑ
 Α. ΜΠΕΣΣΑ



ΕΛΛΗΝΙΚΗ ΔΗΜΟΚΡΑΤΙΑ
 ΣΥΜΒΟΥΛΙΟ ΑΡΧΙΤΕΚΤΟΝΙΚΗΣ
 ΠΕΡΙΦΕΡΕΙΑΣ ΕΠΙΧΡΗΣΤΑΣ
 ΚΕΝΤΡΙΚΟΥ ΤΟΜΕΑ ΑΘΗΝΩΝ
 ΕΓΚΡΙΝΕΤΑΙ
 Σύμφωνα με το 2/2/17-1-2017
 με την προϋπόθεση ότι εφαρμόζονται
 οι πολεοδομικές απαιτήσεις.
 Αθήνα, 17/1/2017
 Ο/Η Πρόεδρος Ταμείο

(Handwritten signatures)

ΥΠΟΥΡΓΕΙΟ ΠΕΡΙΒΑΛΛΟΝΤΟΣ & ΕΝΕΡΓΕΙΑΣ	
ΔΙΕΥΘΥΝΣΗ ΑΡΧΙΤΕΚΤΟΝΙΚΗΣ ΟΙΚΟΔΟΜΙΚΩΝ ΚΑΝΟΝΙΣΜΩΝ & ΑΔΕΙΟΔΟΤΗΣΕΩΝ	
ΤΜΗΜΑ ΔΙΑΤΗΡΗΤΕΩΝ ΚΤΙΡΙΩΝ	
ΘΕΜΑ: « Καθορισμός ειδικών όρων και περιορισμών δόμησης σε διατηρητέο κτίριο »	
Ειδική Ρύθμιση	
ΘΕΣΗ: ΝΙΚΙΟΥ 12 ΠΑΛΑΙΟ ΕΜΠΟΡΙΚΟ ΚΕΝΤΡΟ ΑΘΗΝΑΣ	
σχέδιο: ΚΑΤΟΨΗ Α' ΟΡΟΦΟΥ	κλίμακα: 1/50
υπογραφή - σφραγίδα υπηρεσίας Το παρόν διάγραμμα συνοδεύει την από 19/7/2017 απολογική έκθεση της Δ/σης Α.Ο.Κ.Α. Τμήματος Δ.Κ. # Μ/Τμήματος	αρ.σχεδίου Α.3

ΕΘΕΩΡΗΘΗ
 ΑΡ ΑΠΟΦ 6403/5.2.18
 Ο ΠΡΟΙΣΤΑΜΕΝΟΣ Δ/ΝΣΗΣ
 ΤΟΠΟΓΡΑΦ. ΕΦΑΡΜΟΓΩΝ
 ΣΤ ΠΑΥΛΟΠΟΥΛΟΣ

ΟΔΟΣ ΝΙΚΙΟΥ