ΧΟΡΗΓΕΙΤΑΙ ΚΑΤΟΠΙΝ ΑΙΤΗΜΑΤΟΣ

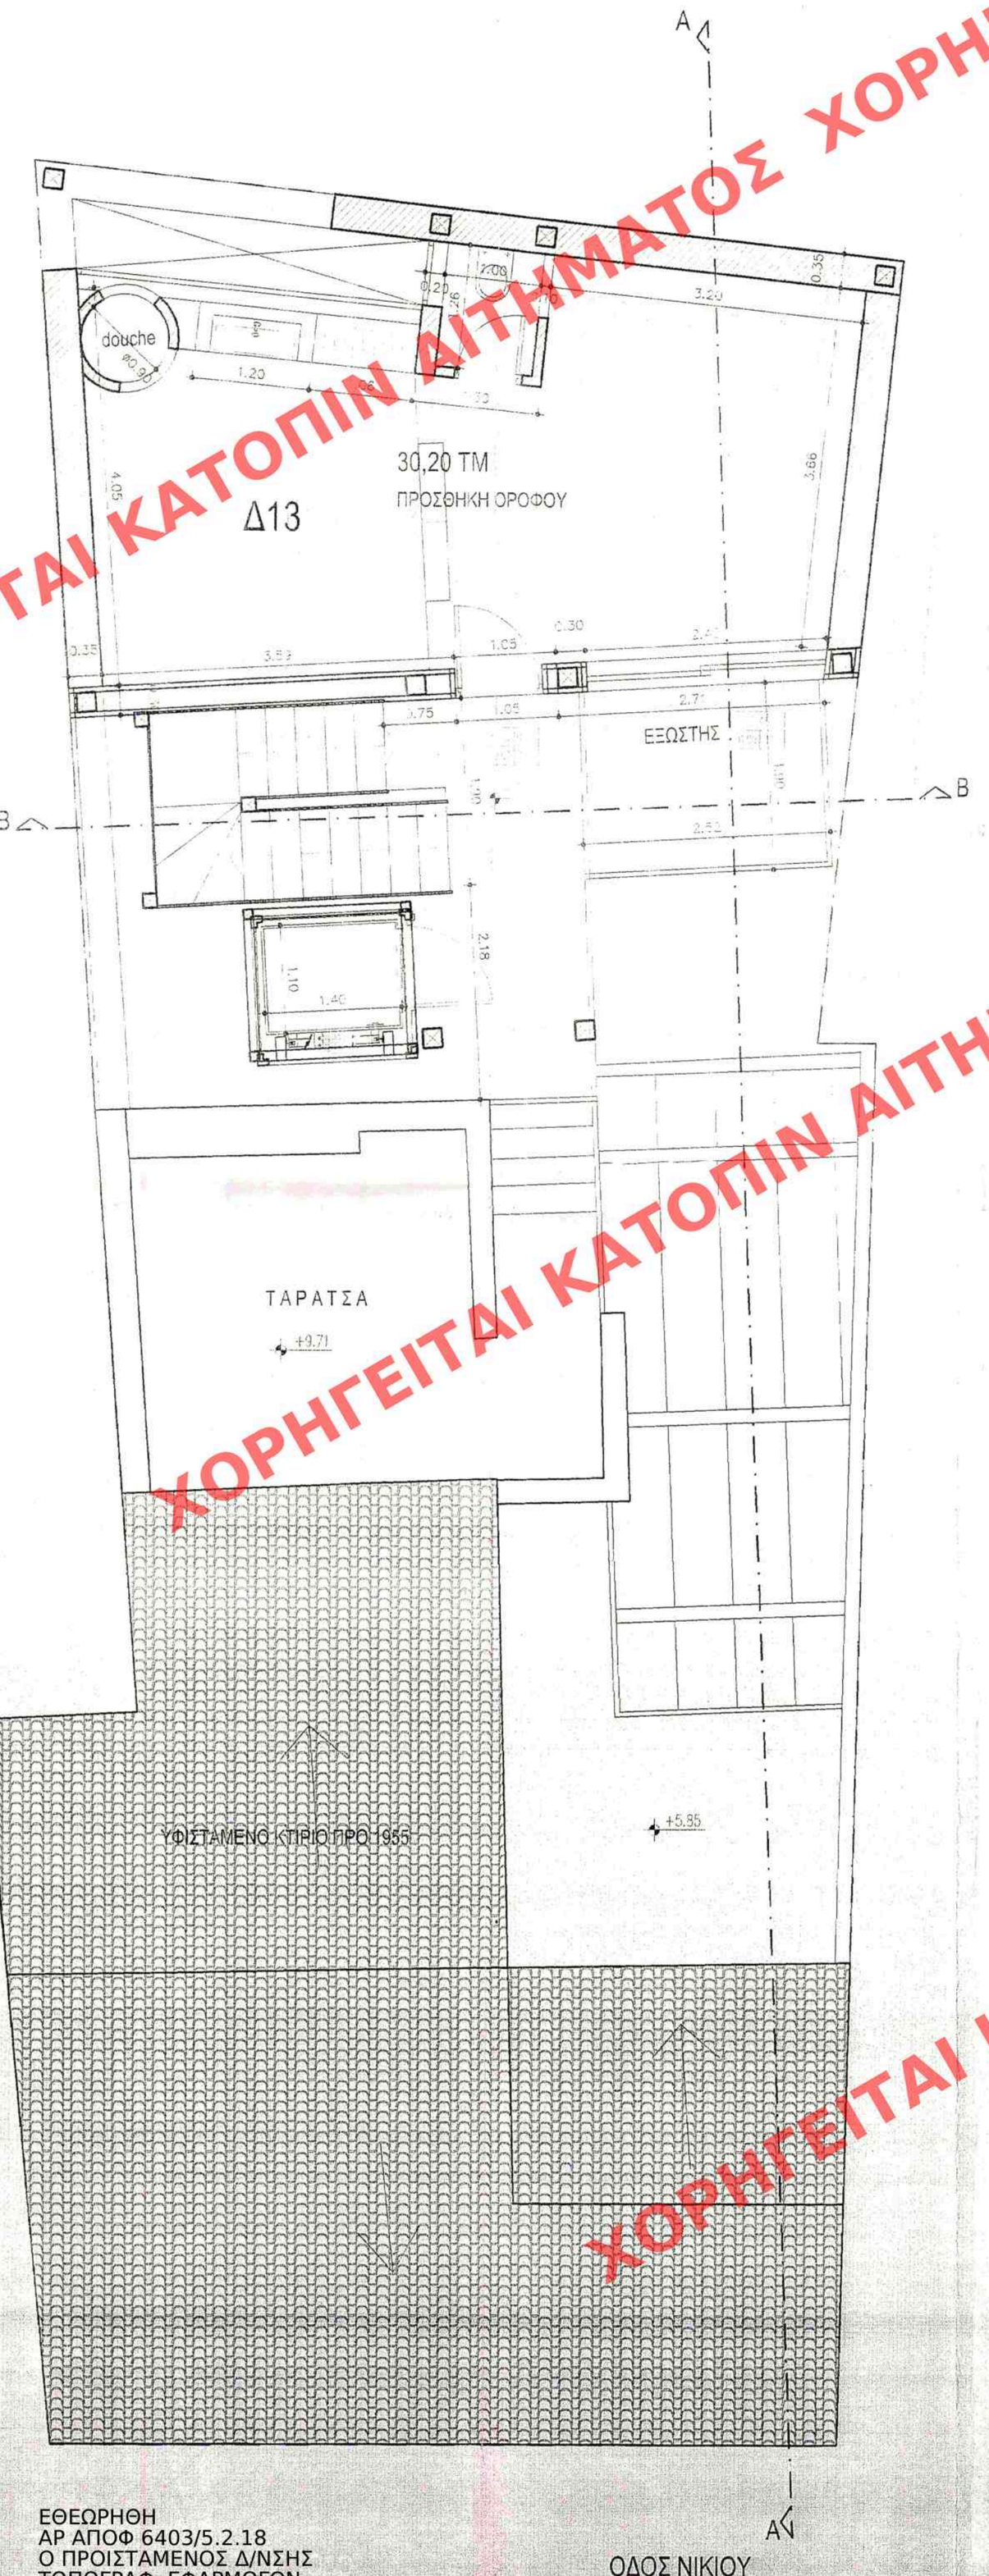

ΕΘΕΩΡΗΘΗ
ΑΡ ΑΠΟΦ 6403/5.2.18
Ο ΠΡΟΙΣΤΑΜΕΝΟΣ Δ/ΝΣΗΣ
ΤΟΠΟΓΡΑΦ. ΕΦΑΡΜΟΓΩΝ
ΣΤ.ΠΑΥΛΟΠΟΥΛΟΣ

ΚΕΝΤΡΙΚΟ ΣΥΜΒΟΥΛΙΟ ΑΡΧΙΤΕΚΤΟΝΙΚΗΣ
Το παρόν σχεδιάγραμμα μελετήθηκε από το ΚΕ.Σ.Α. την 5-9-2017 και εγκρίθηκε σύμφωνα με την υπ' αριθμ. 92 γνωμοδότησή του
ΠΡΟΕΔΡΟΣ Ε. ΕΛΑΜΛΑΤΣΕΑΚΗ
ΓΡΑΜΜΑΤΕΑΣ Α. ΜΠΕΣΣΑ

ΕΛΛΗΝΙΚΗ ΔΗΜΟΚΡΑΤΙΑ
ΣΥΜΒΟΥΛΙΟ ΑΡΧΙΤΕΚΤΟΝΙΚΗΣ
ΠΕΡΙΦΕΡΕΙΑΚΗΣ ΕΝΟΤΗΤΑΣ
ΚΕΝΤΡΙΚΟΥ ΤΟΜΕΑ ΑΘΗΝΩΝ
ΕΓΚΡΙΝΕΤΑΙ
Σύμφωνα με το 2/2/17-1-2017 πρακτικό
με την προϋπόθεση ότι τηρούνται
οι πολεοδομικές διατάξεις.
Αθήνα, 17/1/2017
Ο/Η Πρόεδρος Ταμέλη

ΥΠΟΥΡΓΕΙΟ ΠΕΡΙΒΑΛΛΟΝΤΟΣ & ΕΝΕΡΓΕΙΑΣ
ΔΙΕΥΘΥΝΣΗ ΑΡΧΙΤΕΚΤΟΝΙΚΗΣ ΟΙΚΟΔΟΜΙΚΩΝ ΚΑΝΟΝΙΣΜΩΝ & ΑΔΕΙΟΔΟΤΗΣΕΩΝ
ΤΜΗΜΑ ΔΙΑΤΗΡΗΤΕΩΝ ΚΤΙΡΙΩΝ
ΘΕΜΑ: *« Καθορισμός ειδικών όρων και περιορισμών δόμησης σε διατηρητέο κτίριο»* Ειδική Ρύθμιση
ΘΕΣΗ: ΝΙΚΙΟΥ 12 ΠΑΛΑΙΟ ΕΜΠΟΡΙΚΟ ΚΕΝΤΡΟ ΑΘΗΝΑΣ
σχέδιο: **ΚΑΤΟΨΗ Γ΄ ΟΡΟΦΟΥ** — κλίμακα: 1/ 50
υπογραφή – σφραγίδα υπηρεσίας — αρ.σχεδίου
Το παρόν διάγραμμα συνοδεύει την από 19/7/2017 αιτιολογική έκθεση της Δ/νσης Α.Ο.Κ.Α. Τμήματος Δ.Κ. Η Δ/ντρια Τμηματάρχης Ειρήνη Ρίγγα — Α.5