



ΑΙΤΗΜΑΤΟΣ ΧΟΡΗΓΕΙΤΑΙ

ΧΟΡΗΓΕΙΤΑΙ ΚΑΤΟΠΙΝ ΑΙ

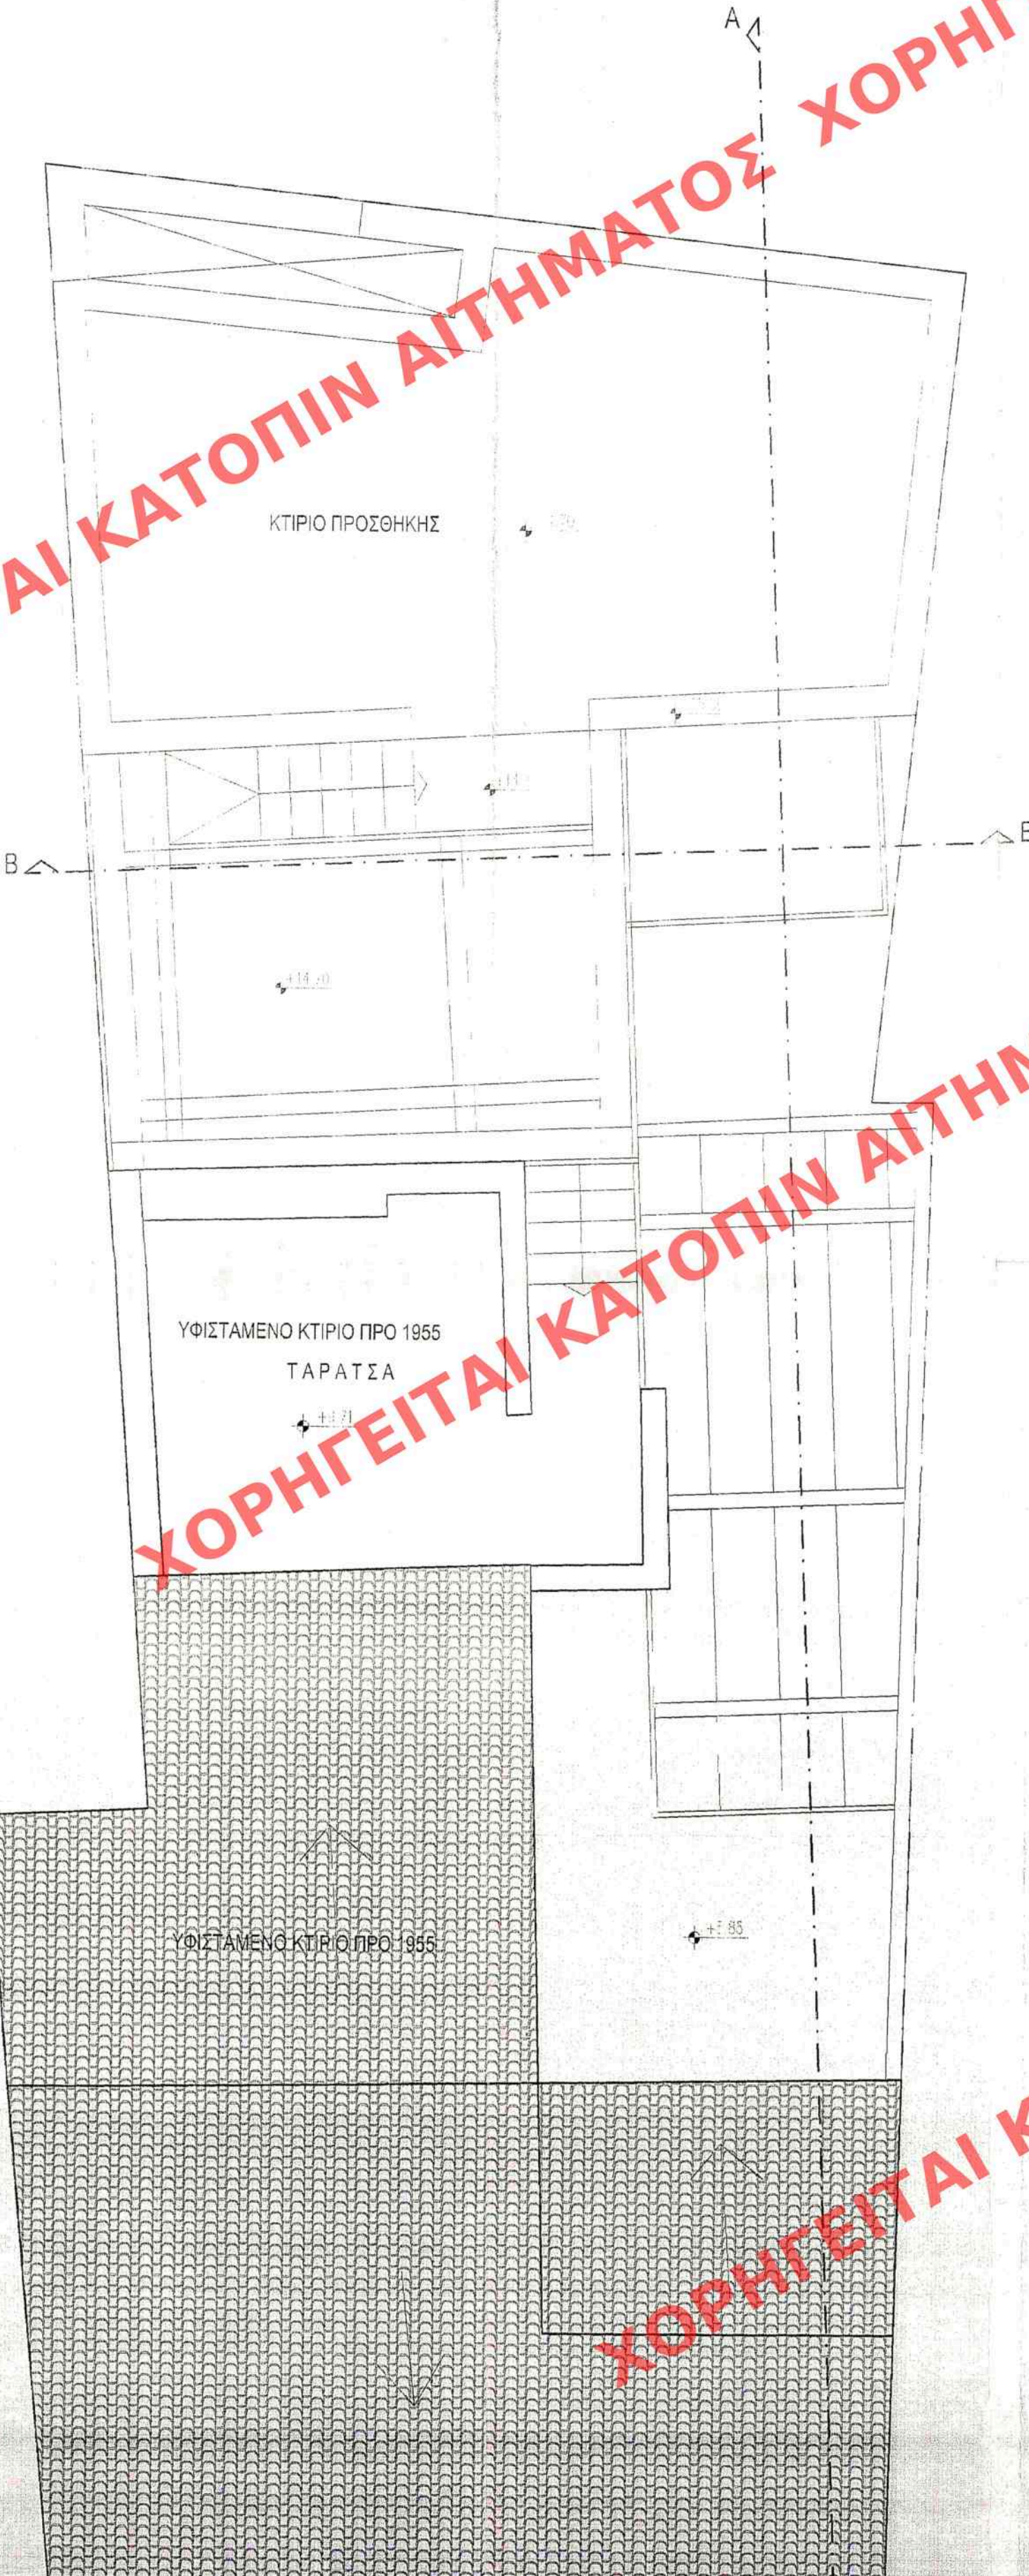

ΚΕΝΤΡΙΚΟ ΣΥΜΒΟΥΛΙΟ ΑΡΧΙΤΕΚΤΟΝΙΚΗΣ  
Το παρόν σχεδιάγραμμα μελετήθηκε από  
το ΚΕ.Σ.Α. την 5-9-2017  
και εγκρίθηκε σύμφωνα με την αρ. αριθμ.  
92/2017 εγκύβλιό του  
ΠΡΟΕΔΡΟΣ ΓΡΑΜΜΑΤΕΑΣ

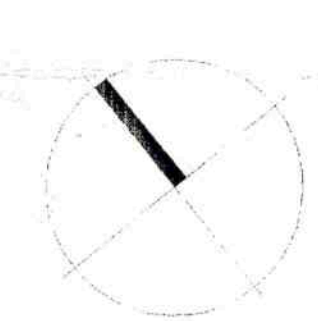

PKA  
Ε. ΚΑΜΑΤΙΔΑ  
Α. ΜΠΕΣΣΑ

ΕΛΛΗΝΙΚΗ ΔΗΜΟΚΡΑΤΙΑ  
ΣΥΜΒΟΥΛΙΟ ΑΡΧΙΤΕΚΤΟΝΙΚΗΣ  
ΠΕΡΙΦΕΡΕΙΑΚΗΣ ΕΝΟΤΗΤΑΣ  
ΚΕΝΤΡΙΚΟΥ ΤΟΜΕΑ ΑΘΗΝΩΝ  
ΕΓΚΡΙΝΕΤΑΙ  
Σύμφωνα με το 2/2/17-1-2017 πρακτικό  
με την προϋπόθεση ότι τηρούνται  
οι πολεοδομικές διατάξεις.  
Αθήνα, 17.1.2017  
Ο/Η Πρόεδρος Τα μέλη

*(Handwritten signatures)*

ΥΠΟΥΡΓΕΙΟ ΠΕΡΙΒΑΛΛΟΝΤΟΣ & ΕΝΕΡΓΕΙΑΣ	
ΔΙΕΥΘΥΝΣΗ ΑΡΧΙΤΕΚΤΟΝΙΚΗΣ ΟΙΚΟΔΟΜΙΚΩΝ ΚΑΝΟΝΙΣΜΩΝ & ΑΔΕΙΟΔΟΤΗΣΕΩΝ	
ΤΜΗΜΑ ΔΙΑΤΗΡΗΤΕΩΝ ΚΤΙΡΙΩΝ	
ΘΕΜΑ: « Καθορισμός ειδικών όρων και περιορισμών δόμησης σε διατηρητέο κτίριο» Ειδική Ρύθμιση	
ΘΕΣΗ: ΝΙΚΙΟΥ 12 ΠΑΛΑΙΟ ΕΜΠΟΡΙΚΟ ΚΕΝΤΡΟ ΑΘΗΝΑΣ	
σχέδιο: ΚΑΤΟΨΗ ΔΩΜΑΤΩΝ	κλίμακα: 1/50
υπογραφή - σφραγίδα υπηρεσίας Το παρόν διάγραμμα συνοδεύει την από 19/2/2017 αιτιολογική έκθεση της Δνσης Α.Ο.Κ.Α. Τμήματος Δ.Κ. Ε. ΚΑΜΑΤΙΔΑ Γραφείο Ρύθμ.	αρ.σχεδίου Α.6