



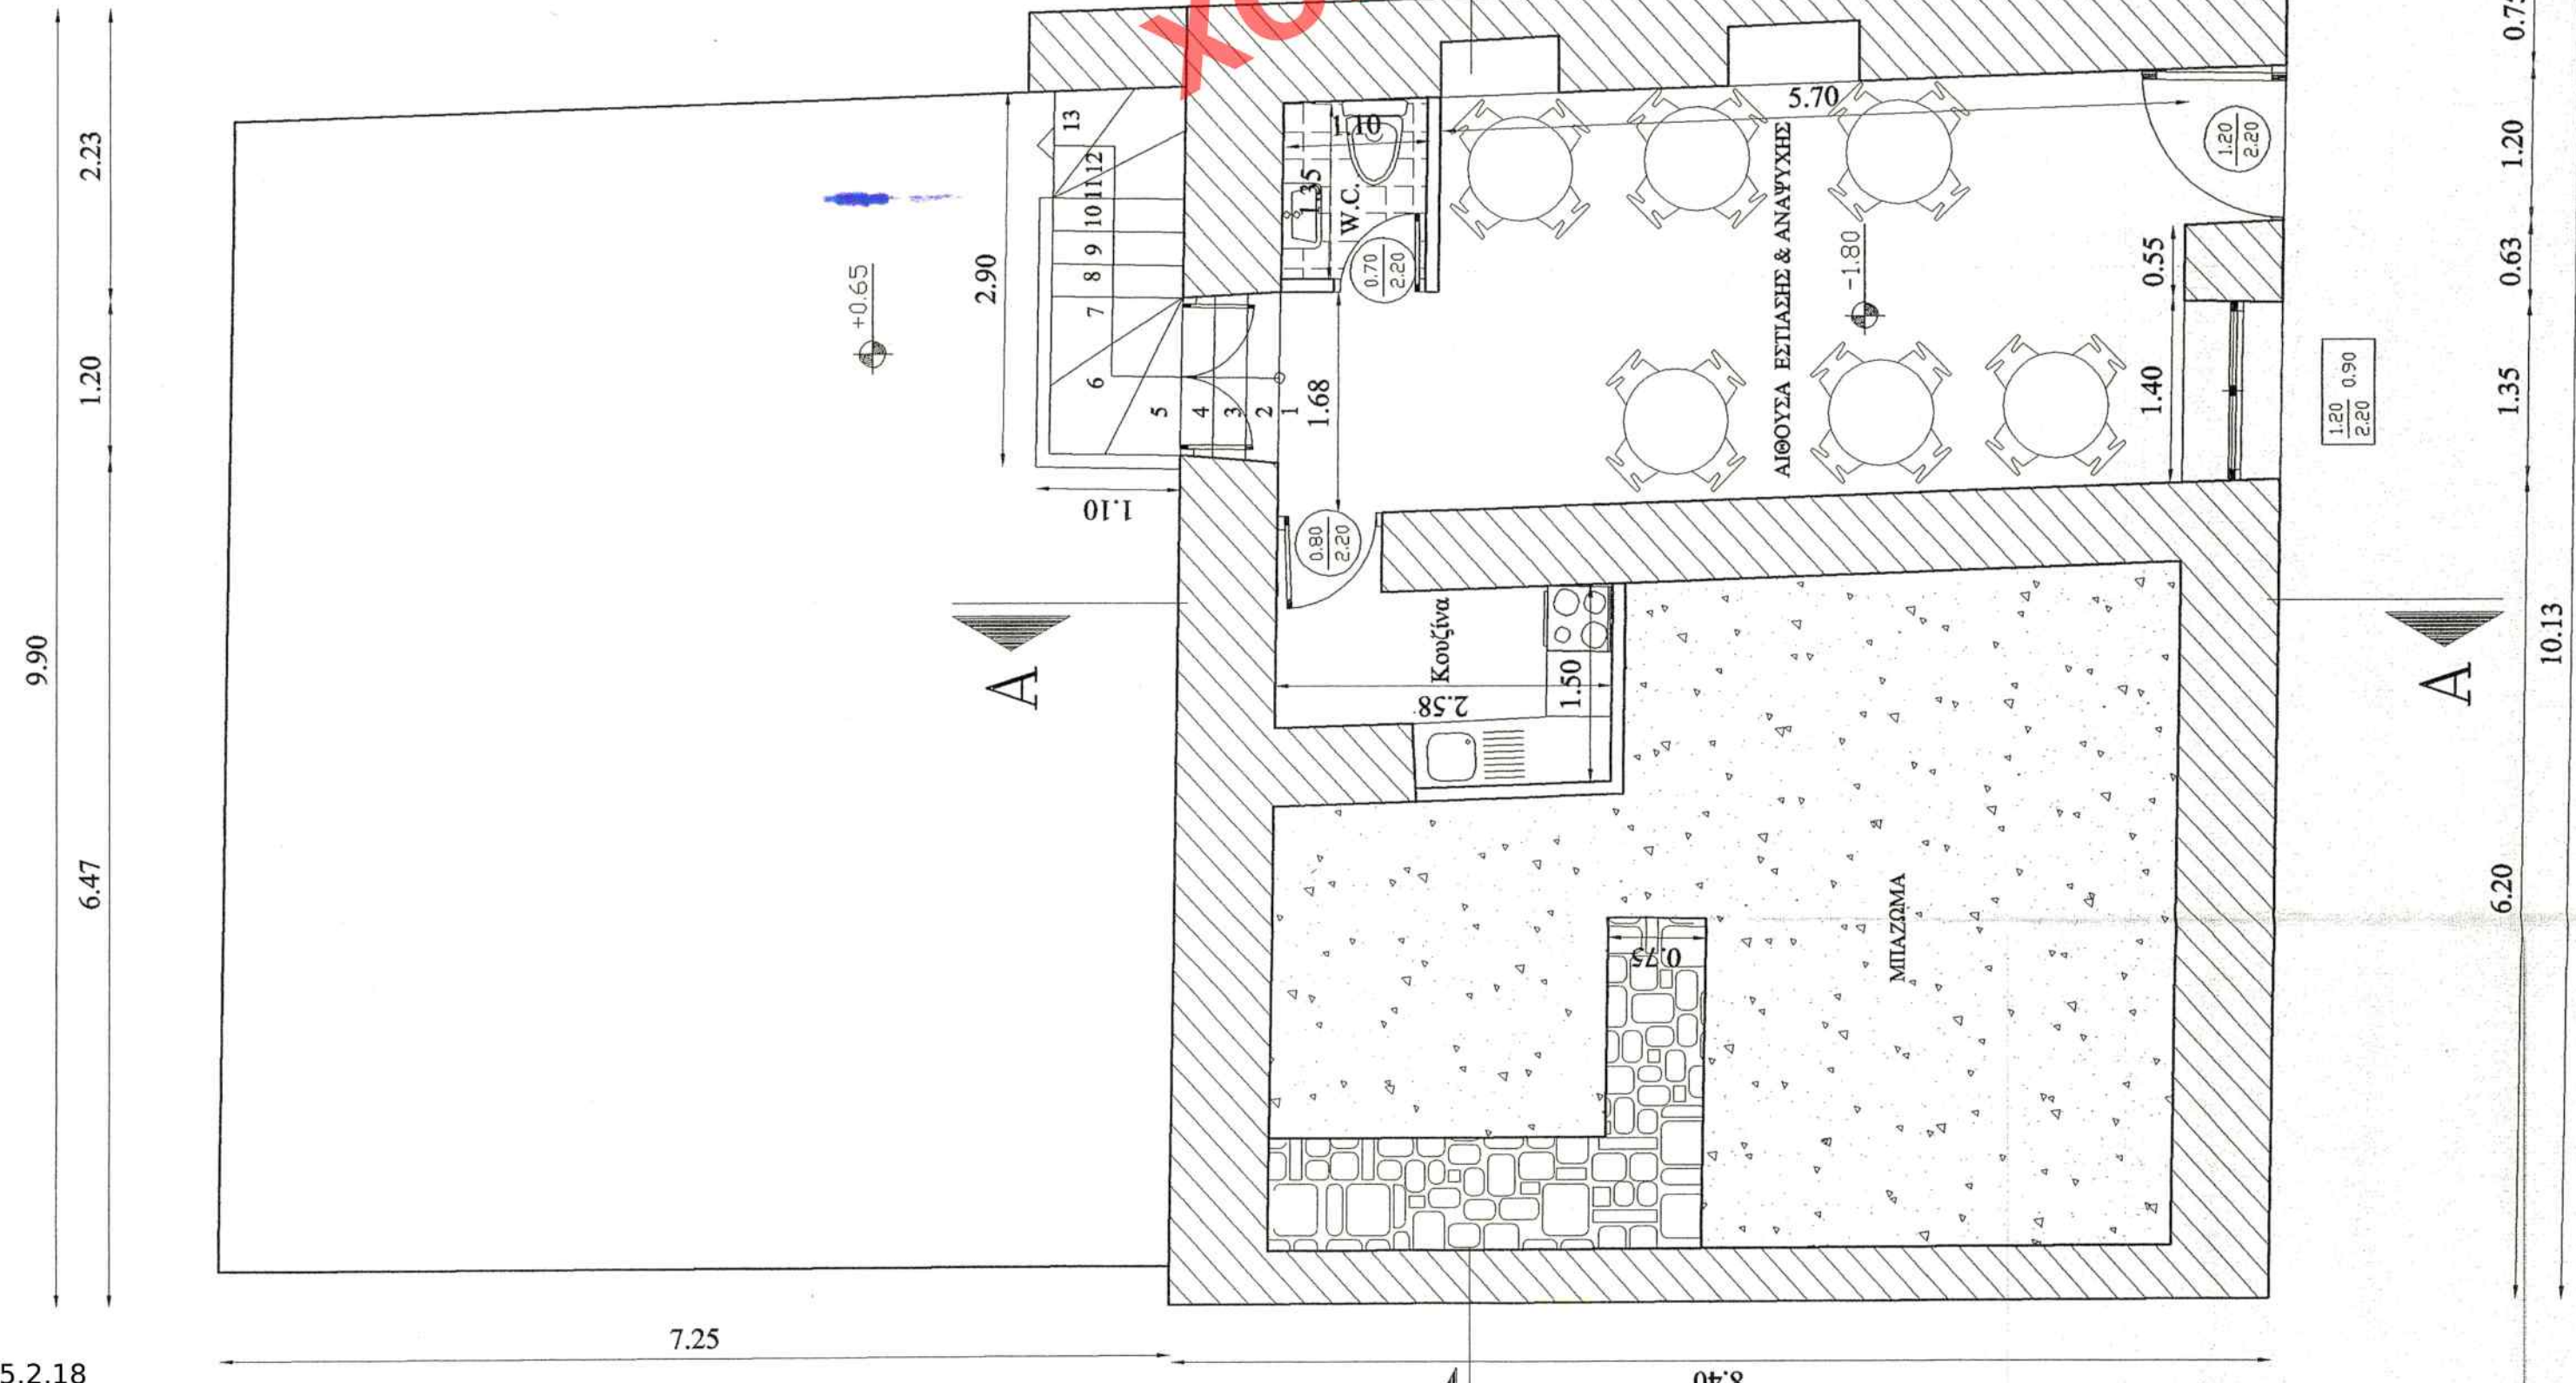


ΚΑΤΩΦΗ ΥΠΟΓΕΙΟΥ
Ε=43.29 Μ2

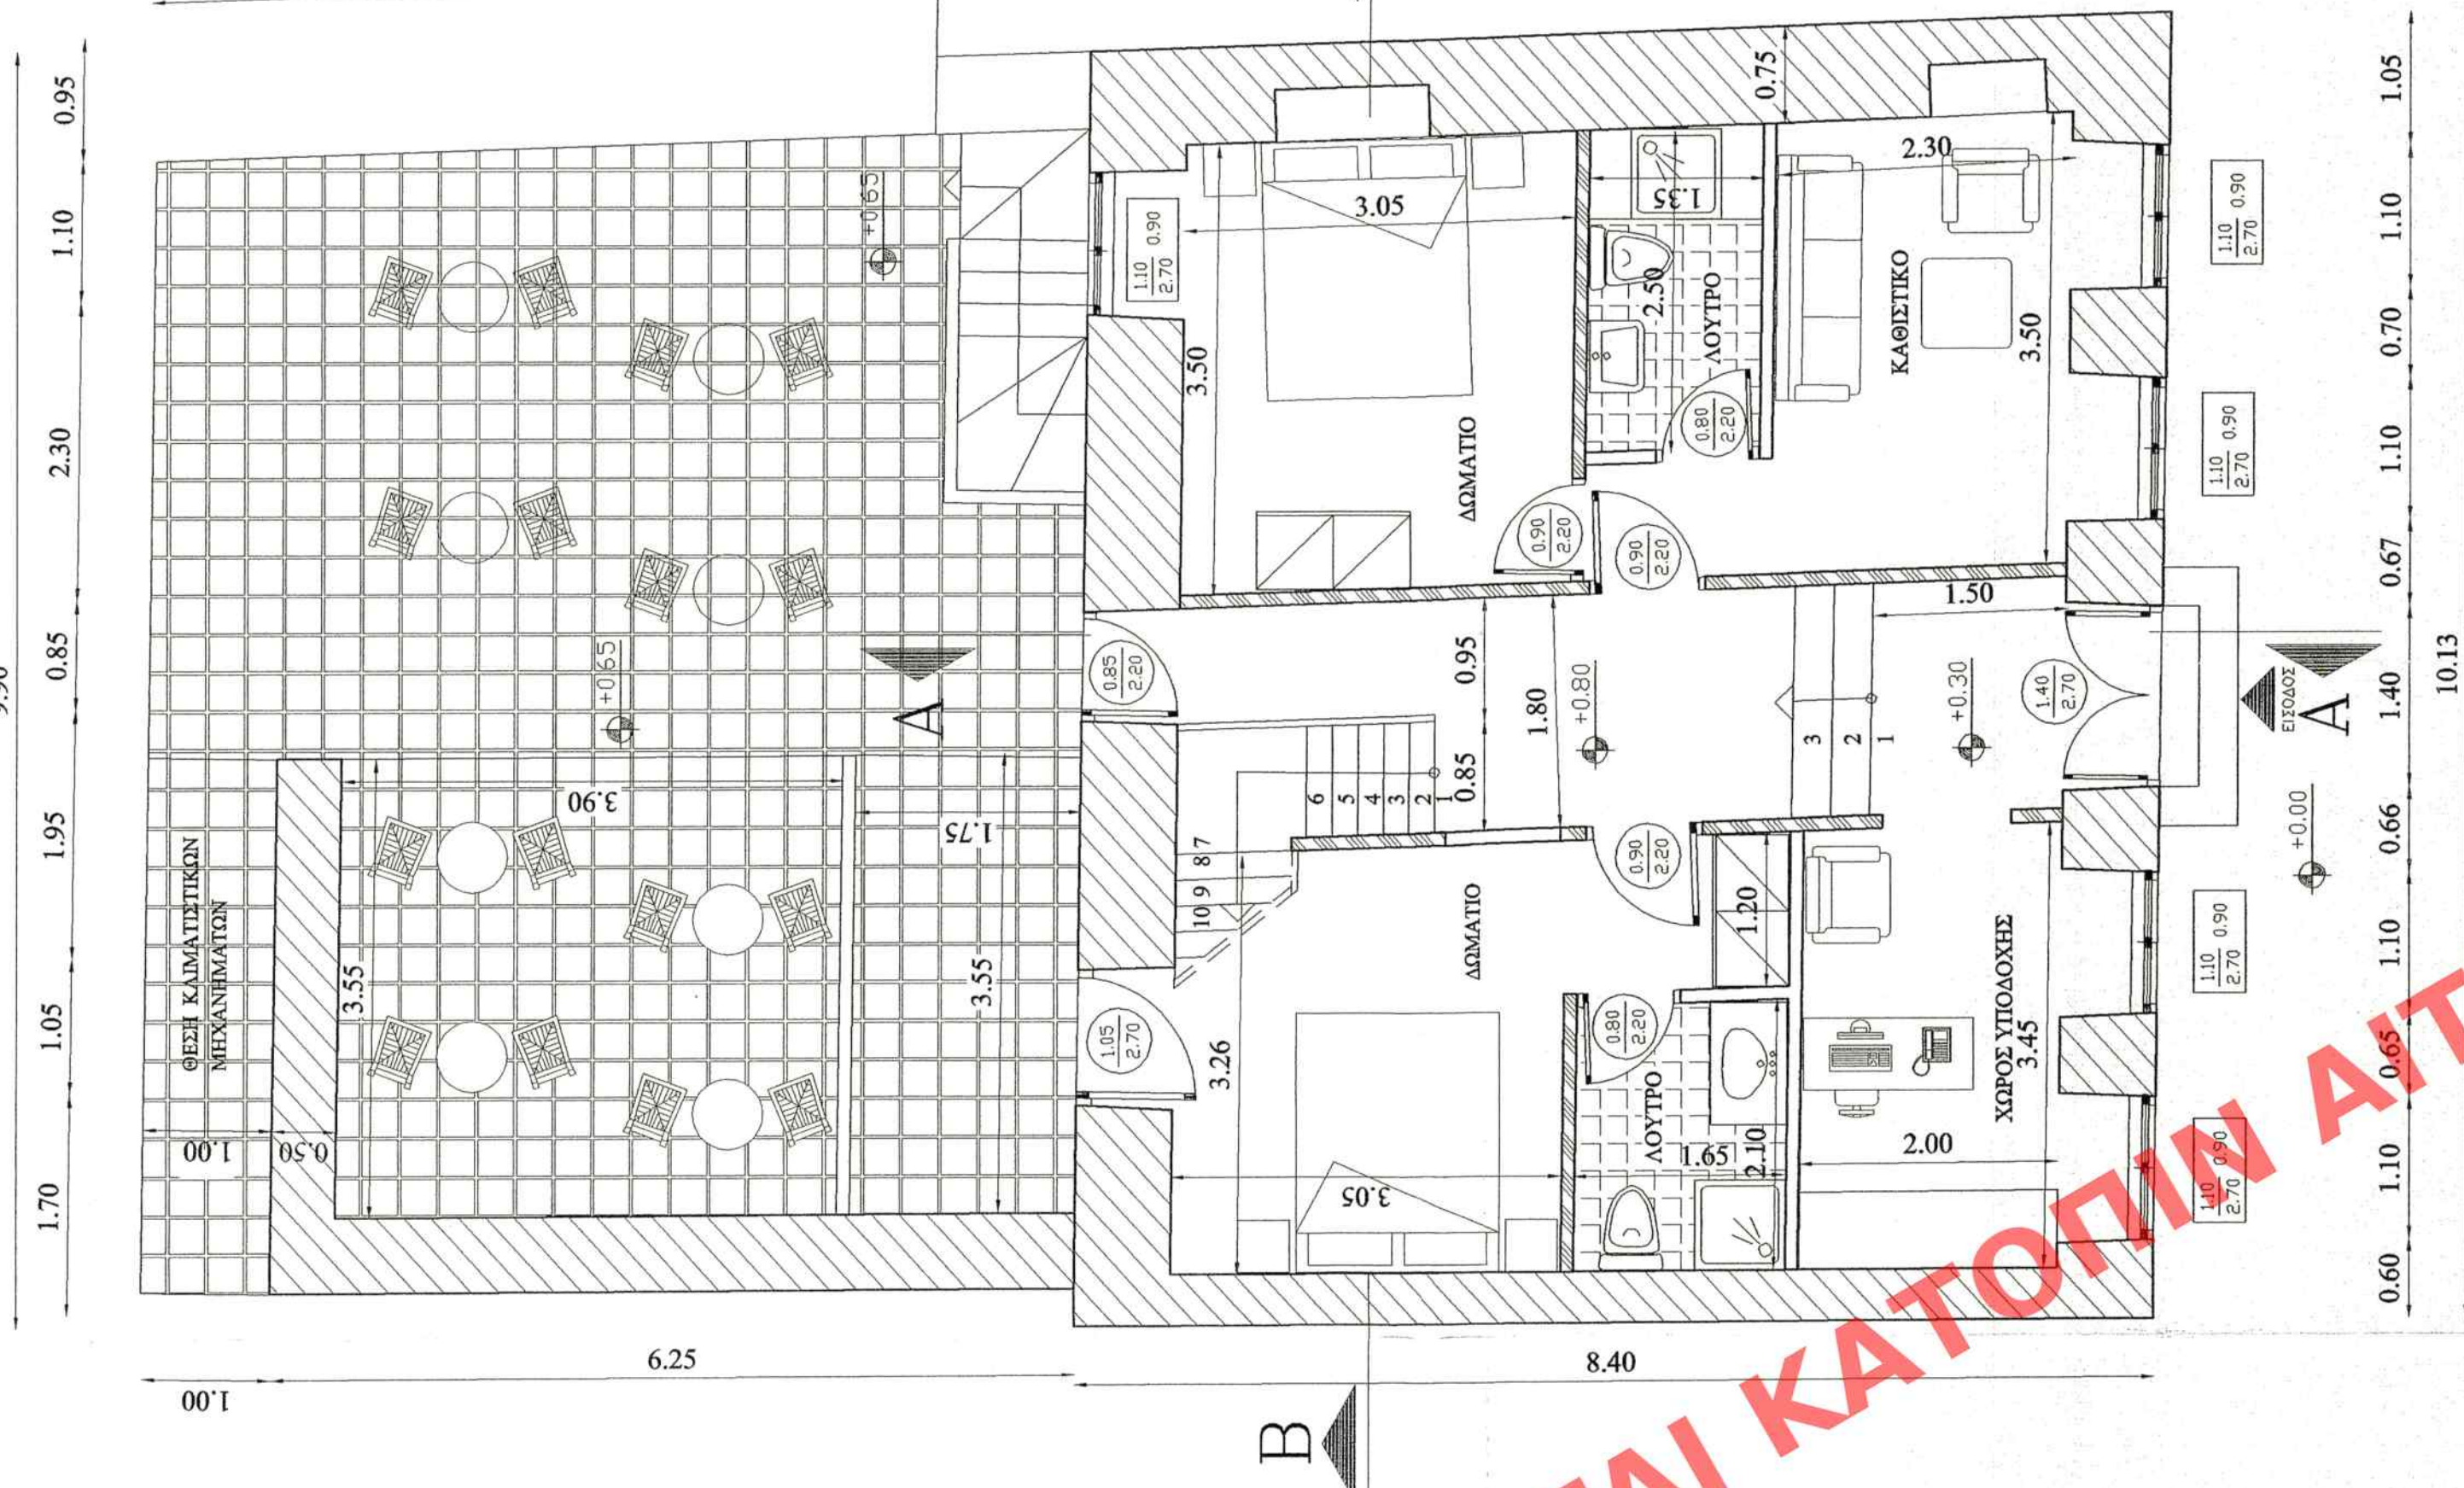

ΚΑΤΩΦΗ ΙΣΟΓΕΙΟΥ
Ε=84.01 Μ2



ΚΑΤΩΦΗ Α ΟΡΟΦΟΥ
Ε=84.01 Μ2

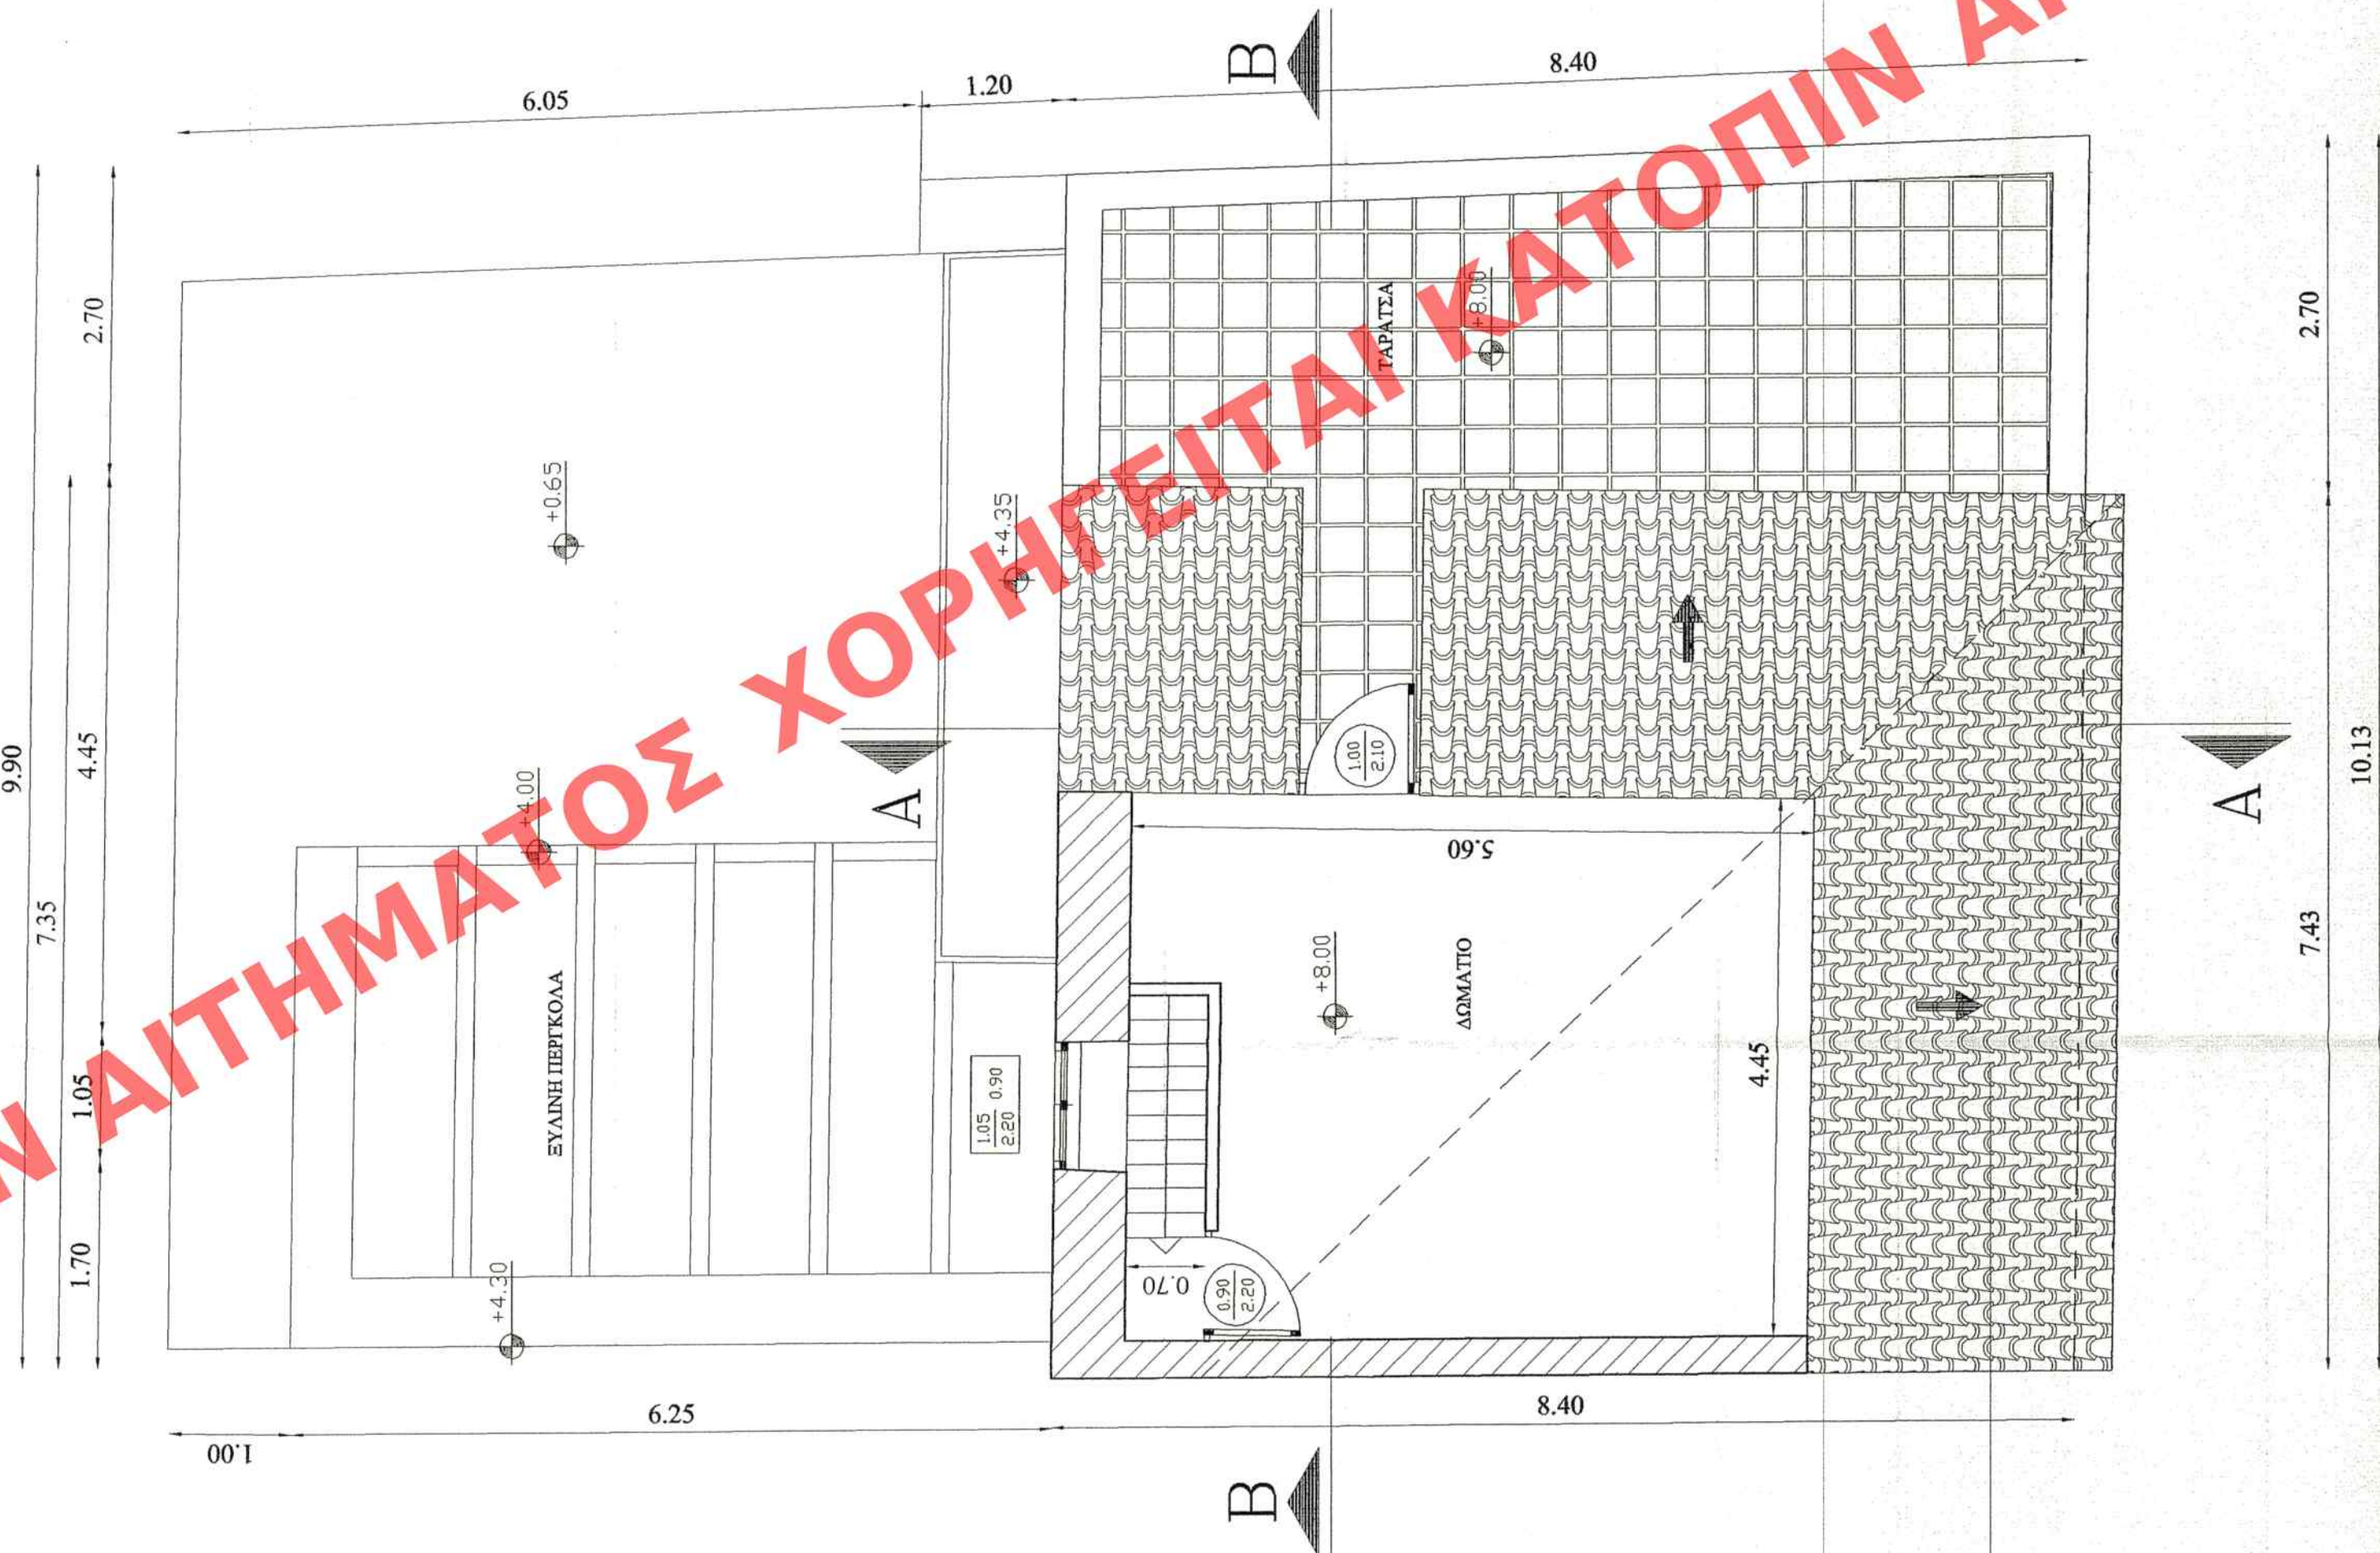

ΚΑΤΩΦΗ ΔΩΜΑΤΟΣ
Ε=61.45 Μ2

- ΥΠΟΜΗΝΗΜΑ
- ΤΟΙΧΟΠΟΙΑ ΑΠΟ ΠΕΤΡΑ
 - ΤΟΙΧΟΠΟΙΑ - ΤΣΑΤΜΑΣ
 - ΤΟΙΧΟΠΟΙΑ ΑΠΟ ΓΥΨΟΣΑΝΙΔΑ

Το παρόν διάγραμμα συντάσσεται
στην από 21/12/2017, από τον
Διευθυντή της Δ/νσης Α.Δ.Κ.Α.
Υπογράφει ο Υπογράφων

ΚΕΝΤΡΙΚΟ ΣΥΜΒΟΥΛΙΟ ΕΡΓΑΣΙΩΝ
Το παρόν σχέδιο έχει
το Κ.Ε.Σ.Ε. την έγκρισή του με την υπ αριθμό
17/12/2017 απόφαση του Κ.Ε.Σ.Ε.

ΥΠΟΥΡΓΕΙΟ ΠΕΡΙΒΑΛΛΟΝΤΟΣ ΚΑΙ ΕΝΕΡΓΕΙΑΣ ΔΙΕΥΘΥΝΣΗ ΑΡΧΙΤΕΚΤΟΝΙΚΗΣ, ΟΙΚΟΔΟΜΙΚΩΝ ΚΑΝΟΝΙΣΜΩΝ ΚΑΙ ΔΙΑΔΟΤΗΣΕΩΝ ΤΜΗΜΑ ΔΙΑΤΗΡΗΣΗΣ ΚΤΙΡΙΩΝ
ΘΕΣΗ : ΔΗΜΟΣ ΝΑΥΠΛΕΩΝ - ΠΛΑΙΑΙΑ ΠΟΛΗ ΦΑΡΦΟΝ 3 (Ο.Τ. 212)
ΘΕΜΑ : ΚΑΘΟΡΙΣΜΟΣ ΣΥΜΠΛΗΡΩΜΑΤΙΚΩΝ ΕΙΔΙΚΩΝ ΟΡΩΝ ΚΑΙ ΠΕΡΙΟΡΙΣΜΩΝ ΔΟΜΗΣΗΣ ΚΑΙ ΧΡΗΣΗΣ ΣΤΟ ΠΡΟΓΡΑΜΜΑ ΔΙΑΔΟΤΗΣΗΣ ΚΑΙ ΧΡΗΣΗΣ ΣΤΗΝ ΠΛΑΙΑΙΑ ΠΟΛΗ ΤΟΥ ΔΗΜΟΥ ΝΑΥΠΛΕΩΝ
ΤΙΤΛΟΣ ΣΧΕΔΙΟΥ : ΚΑΤΟΨΕΙΣ
ΚΙΝΗΜΑ : 1 : 50