


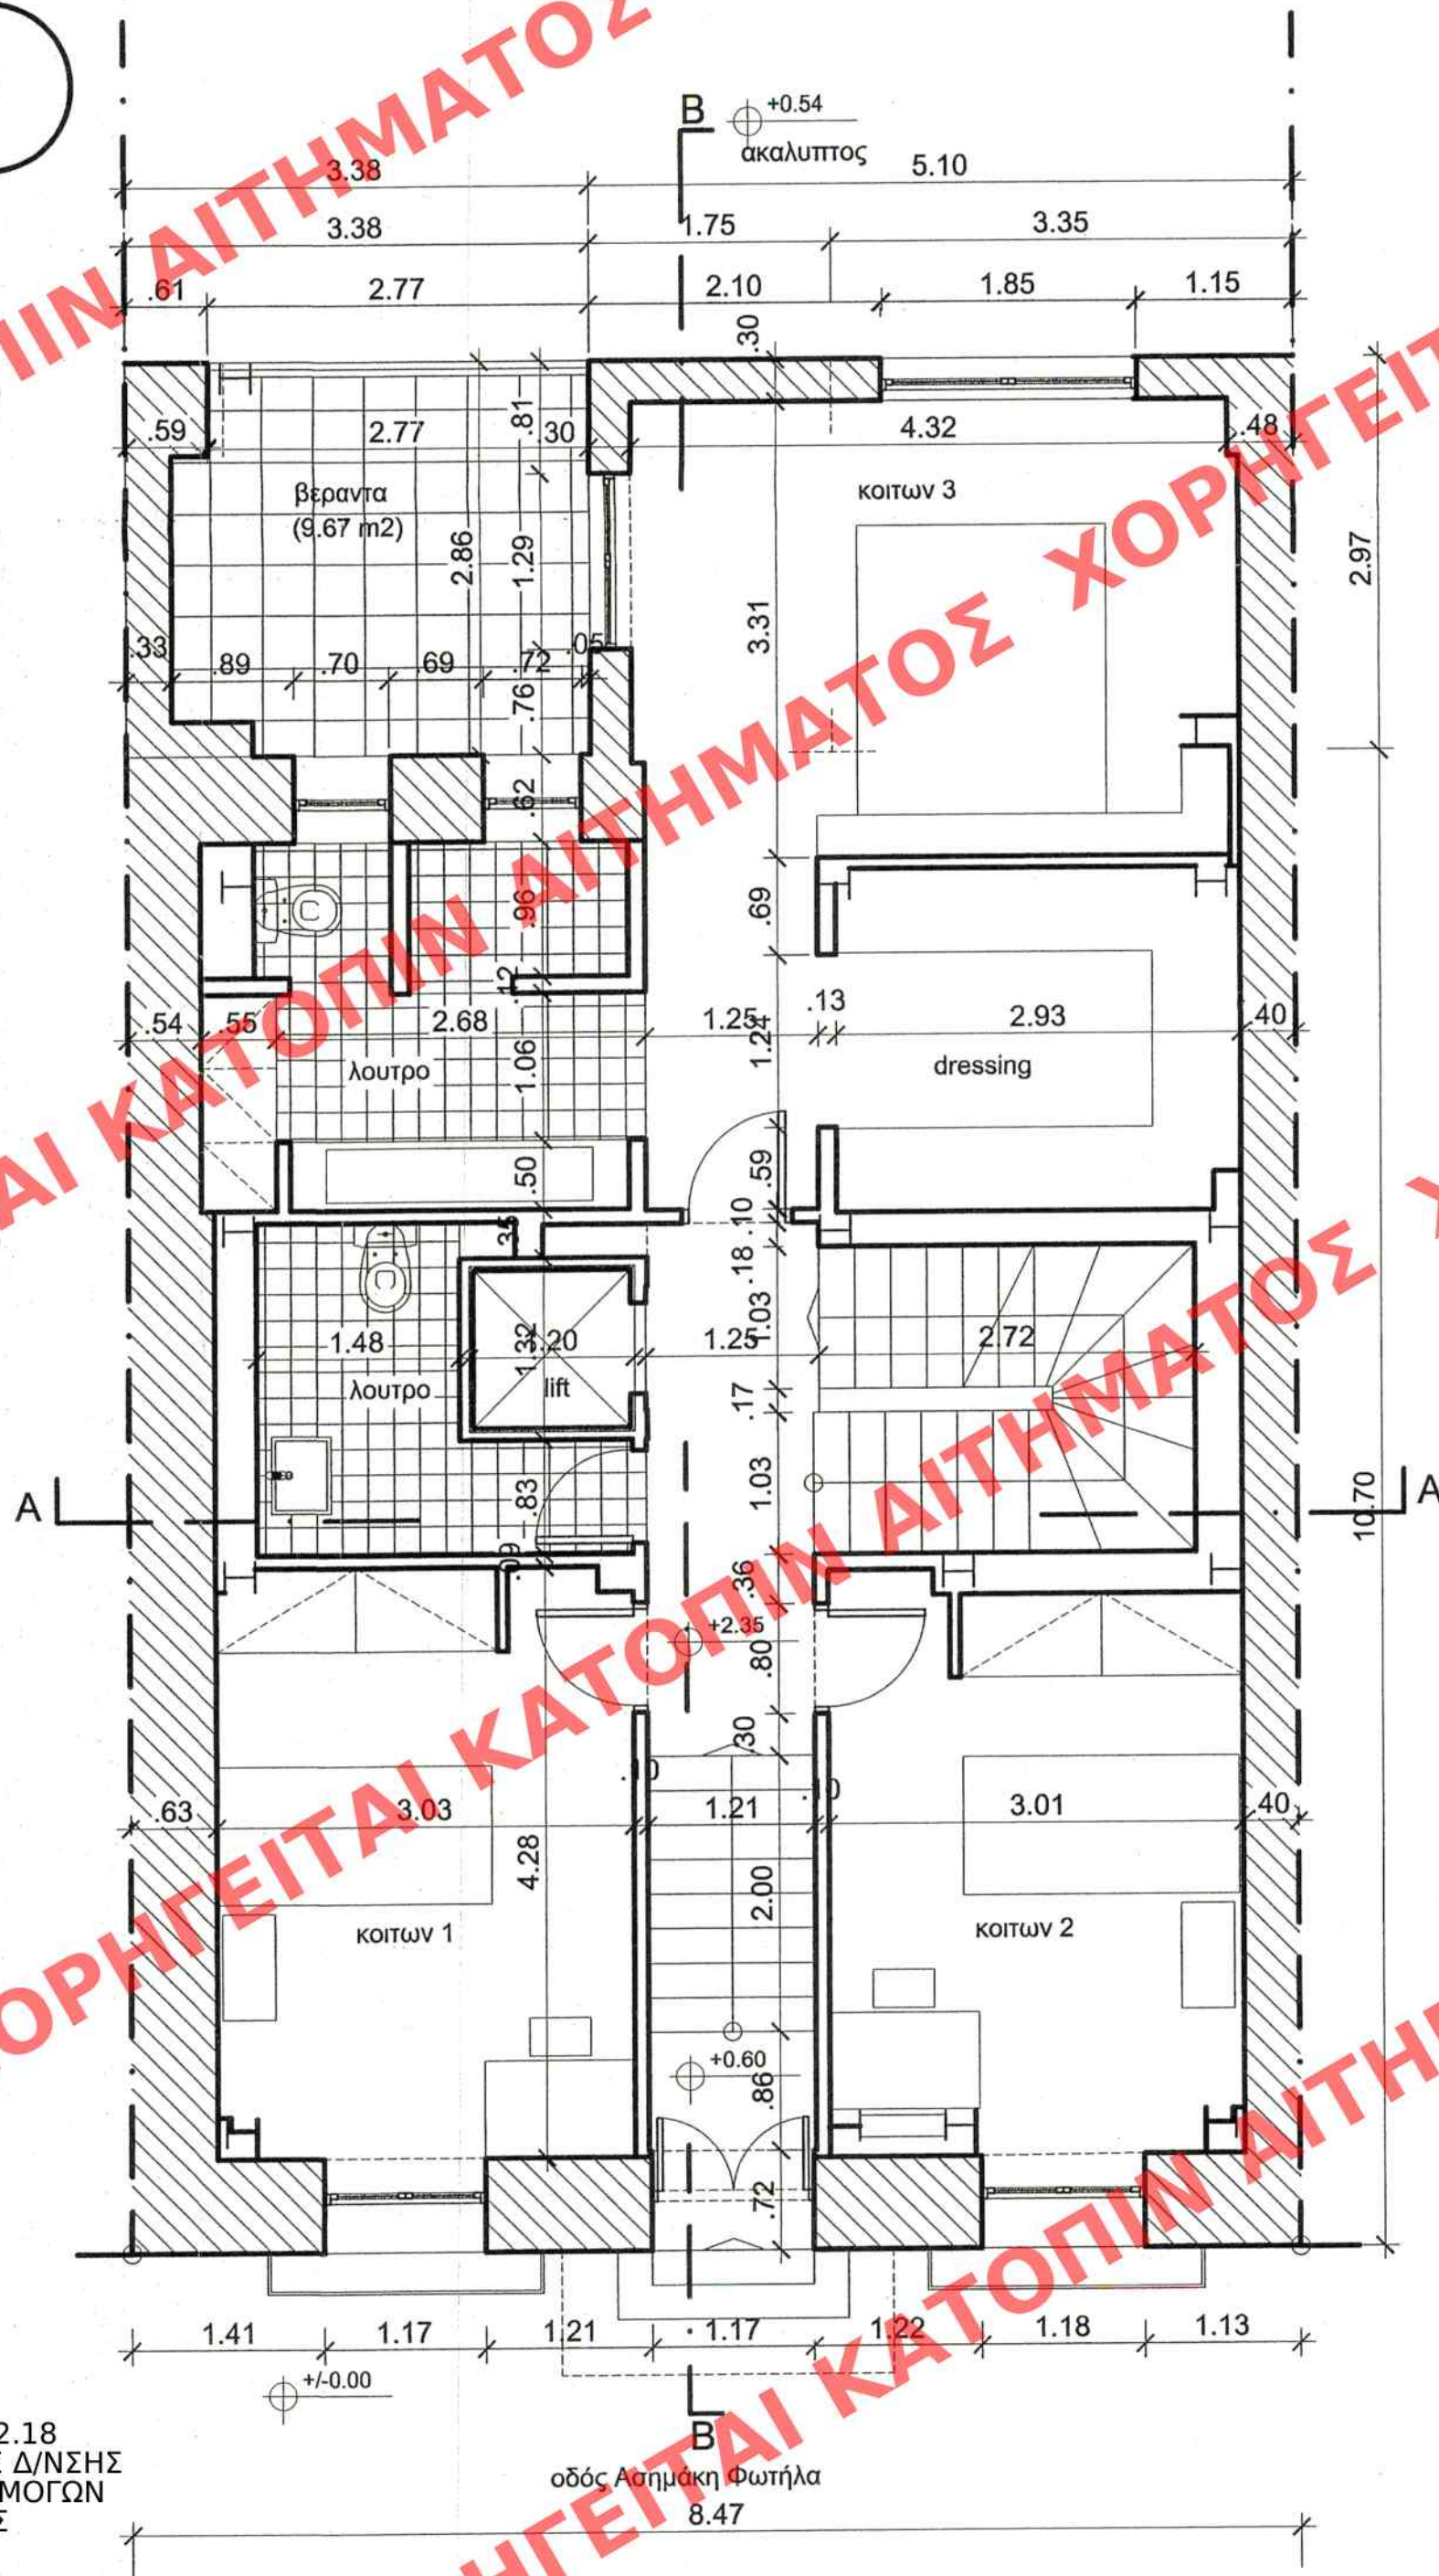

ΥΠΟΜΝΗΜΑ

ΕΜΒΑΔΟΝ ΙΣΟΓΕΙΟΥ :

$8.47 \times 10.70 + 5.10 \times 2.97 = 90.63 + 15.15 = 105.78 \text{ M}^2$

Το παρόν διάγραμμα συνοδεύει
την από 21/12/15 απολογική
έκθεση της Δ/σης Α.Ο.Α.Α.
Τμήματος Δ.Κ.

Η Τμήματός της
Γ. ΚΑΛΩΝΗ

Το παρόν σχεδιάγραμμα μελετήθηκε από
το ΚΕ.Σ.Α. την 03-06-2016
και εγκρίθηκε σύμφωνα με την υπ' αριθμ.
20 γνωμοδότησή του.

ΠΡΟΕΔΡΟΣ

Ε. ΚΑΛΩΝΗ



ΥΠΟΥΡΓΕΙΟ ΠΕΡΙΒΑΛΛΟΝΤΟΣ ΚΑΙ ΕΝΕΡΓΕΙΑΣ
ΓΕΝΙΚΗ ΔΙΕΥΘΥΝΣΗ ΠΟΛΕΟΔΟΜΙΑΣ
ΔΙΕΥΘΥΝΣΗ ΑΡΧΙΤΕΚΤΟΝΙΚΗΣ,
ΟΙΚΟΔΟΜΙΚΩΝ ΚΑΝΟΝΙΣΜΩΝ ΚΑΙ ΑΔΕΙΟΔΟΤΗΣΕΩΝ
ΤΜΗΜΑ ΔΙΑΤΗΡΗΤΕΩΝ ΚΤΙΡΙΩΝ

ΘΕΣΗ : ΠΑΤΡΑ

ΘΕΜΑ : Καθορισμός συμπληρωματικών ειδικών όρων και
περιορισμών δόμησης στο διατηρητέο κτίριο που βρίσκεται
επί της οδού Ασημάκη Φωτήλα αρ. 13

ΤΙΤΛΟΣ ΣΧΕΔΙΟΥ : ΚΑΤΟΨΗ ΙΣΟΓΕΙΟΥ

ΚΛΙΜΑΚΑ : 1:50

ΕΘΕΩΡΗΘΗ
ΑΡ ΑΠΟΦ 6555/6.2.18
Ο ΠΡΟΙΣΤΑΜΕΝΟΣ Δ/ΝΣΗΣ
ΤΟΠΟΓΡΑΦ. ΕΦΑΡΜΟΓΩΝ
ΣΤ. ΠΑΥΛΟΠΟΥΛΟΣ