


ΥΠΟΜΝΗΜΑ
ΕΜΒΑΔΟΝ ΠΑΤΑΡΙΟΥ:
7.50 X 2.66 = 19.95 M2

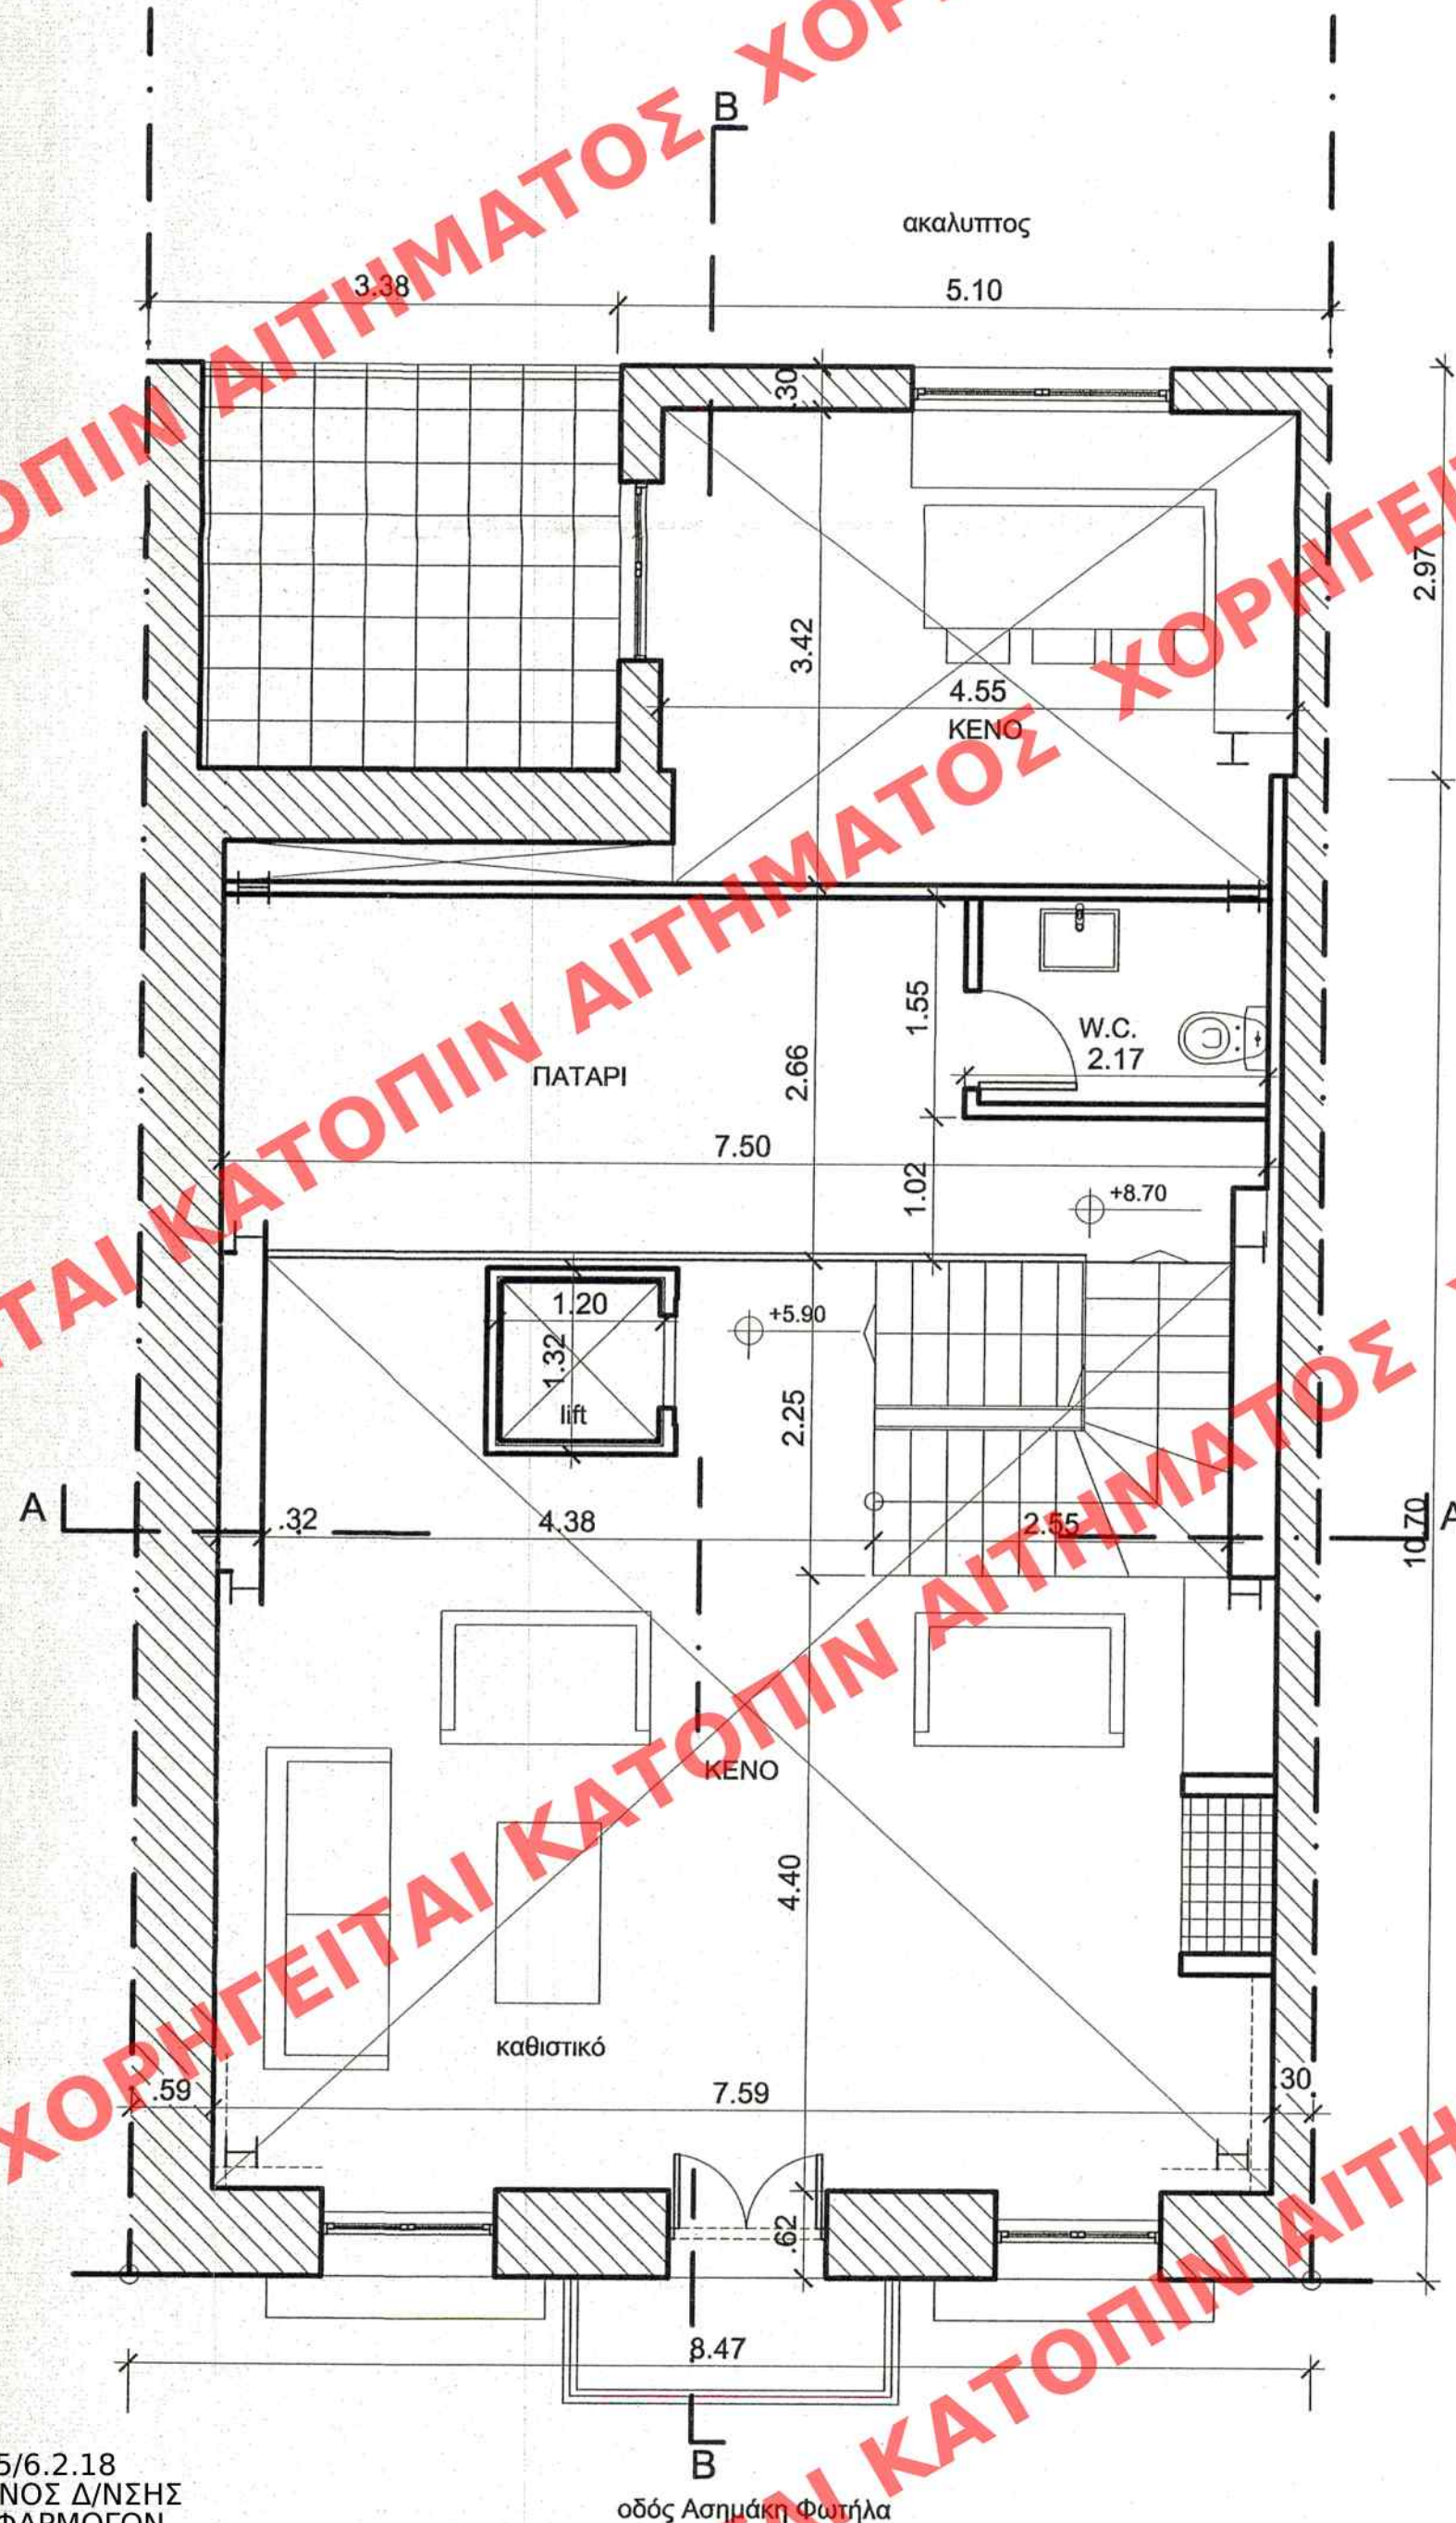

Το παρόν διάγραμμα συνοδεύει
την από 21/12/18 απολογική
έκθεση της Δ/σης Α.Ο.Κ.Α.
Τμήματος Δ.Κ.
Η Τμηματάρχης
Χ. ΓΟΥΛΛΗ

Το παρόν σχέδιο/διάγραμμα μελετήθηκε
το ΚΕ.Σ.Α. την 01-06-2016
και εγκρίθηκε σύμφωνα με την υπ' αριθμ.
20 γνωμοδότηση του
ΠΡΟΕΔΡΟΥ
Ε. ΕΛΛΗΝΟΤΣΕΦΑ



ΥΠΟΥΡΓΕΙΟ ΠΕΡΙΒΑΛΛΟΝΤΟΣ ΚΑΙ ΕΝΕΡΓΕΙΑΣ
ΓΕΝΙΚΗ ΔΙΕΥΘΥΝΣΗ ΠΟΛΕΟΔΟΜΙΑΣ
ΔΙΕΥΘΥΝΣΗ ΑΡΧΙΤΕΚΤΟΝΙΚΗΣ,
ΟΙΚΟΔΟΜΙΚΩΝ ΚΑΝΟΝΙΣΜΩΝ ΚΑΙ ΑΔΕΙΟΔΟΤΗΣΕΩΝ
ΤΜΗΜΑ ΔΙΑΤΗΡΗΤΕΩΝ ΚΤΙΡΙΩΝ

ΘΕΣΗ: ΠΑΤΡΑ

ΘΕΜΑ: Καθορισμός συμπληρωματικών ειδικών όρων και
περιορισμών δόμησης στο διατηρητέο κτίριο που βρίσκεται
επί της οδού Ασημάκη Φωτήλα αρ. 13

ΤΙΤΛΟΣ ΣΧΕΔΙΟΥ: ΚΑΤΟΨΗ ΠΑΤΑΡΙΟΥ

ΚΛΙΜΑΚΑ: 1:50

ΕΘΕΩΡΗΘΗ
ΑΡ ΑΠΟΦ 6555/6.2.18
Ο ΠΡΟΙΣΤΑΜΕΝΟΣ Δ/ΝΣΗΣ
ΤΟΠΟΓΡΑΦ. ΕΦΑΡΜΟΓΩΝ
ΣΤ. ΠΑΥΛΟΠΟΥΛΟΣ