


ΕΘΕΩΡΗΘΗ
ΑΡ ΑΠΟΦ 6555/6.2.18
Ο ΠΡΟΙΣΤΑΜΕΝΟΣ Δ/ΝΣΗΣ
ΤΟΠΟΓΡΑΦ. ΕΦΑΡΜΟΓΩΝ
ΣΤ.ΠΑΥΛΟΠΟΥΛΟΣ



Το παρόν διάγραμμα συνοδεύει
την από ...21.12.15... αιτιολογική
έκθεση της Δ/νσης Α.Ο.Κ.Α.
Τμήματος Δ.Κ.
Η Τμηματάρχης
[Signature]
Χ. ΓΟΥΝΤΑΛΗ

ΚΕΝΤΡΙΚΟ ΣΥΜΒΟΥΛΙΟ ΑΡΧΙΤΕΚΤΟΝΙΚΗΣ
Το παρόν σχέδιο εγκρίθηκε από
το ΚΕ.Σ.Α. την 03-06-2016
και εγκρίθηκε σύμφωνα με την υπ' αριθμό
20... γνωμοδότηση του
ΠΡΟΕΔΡΟΥ
[Signature]
Ε. ΚΑΛΑΜΑΤΣΑ

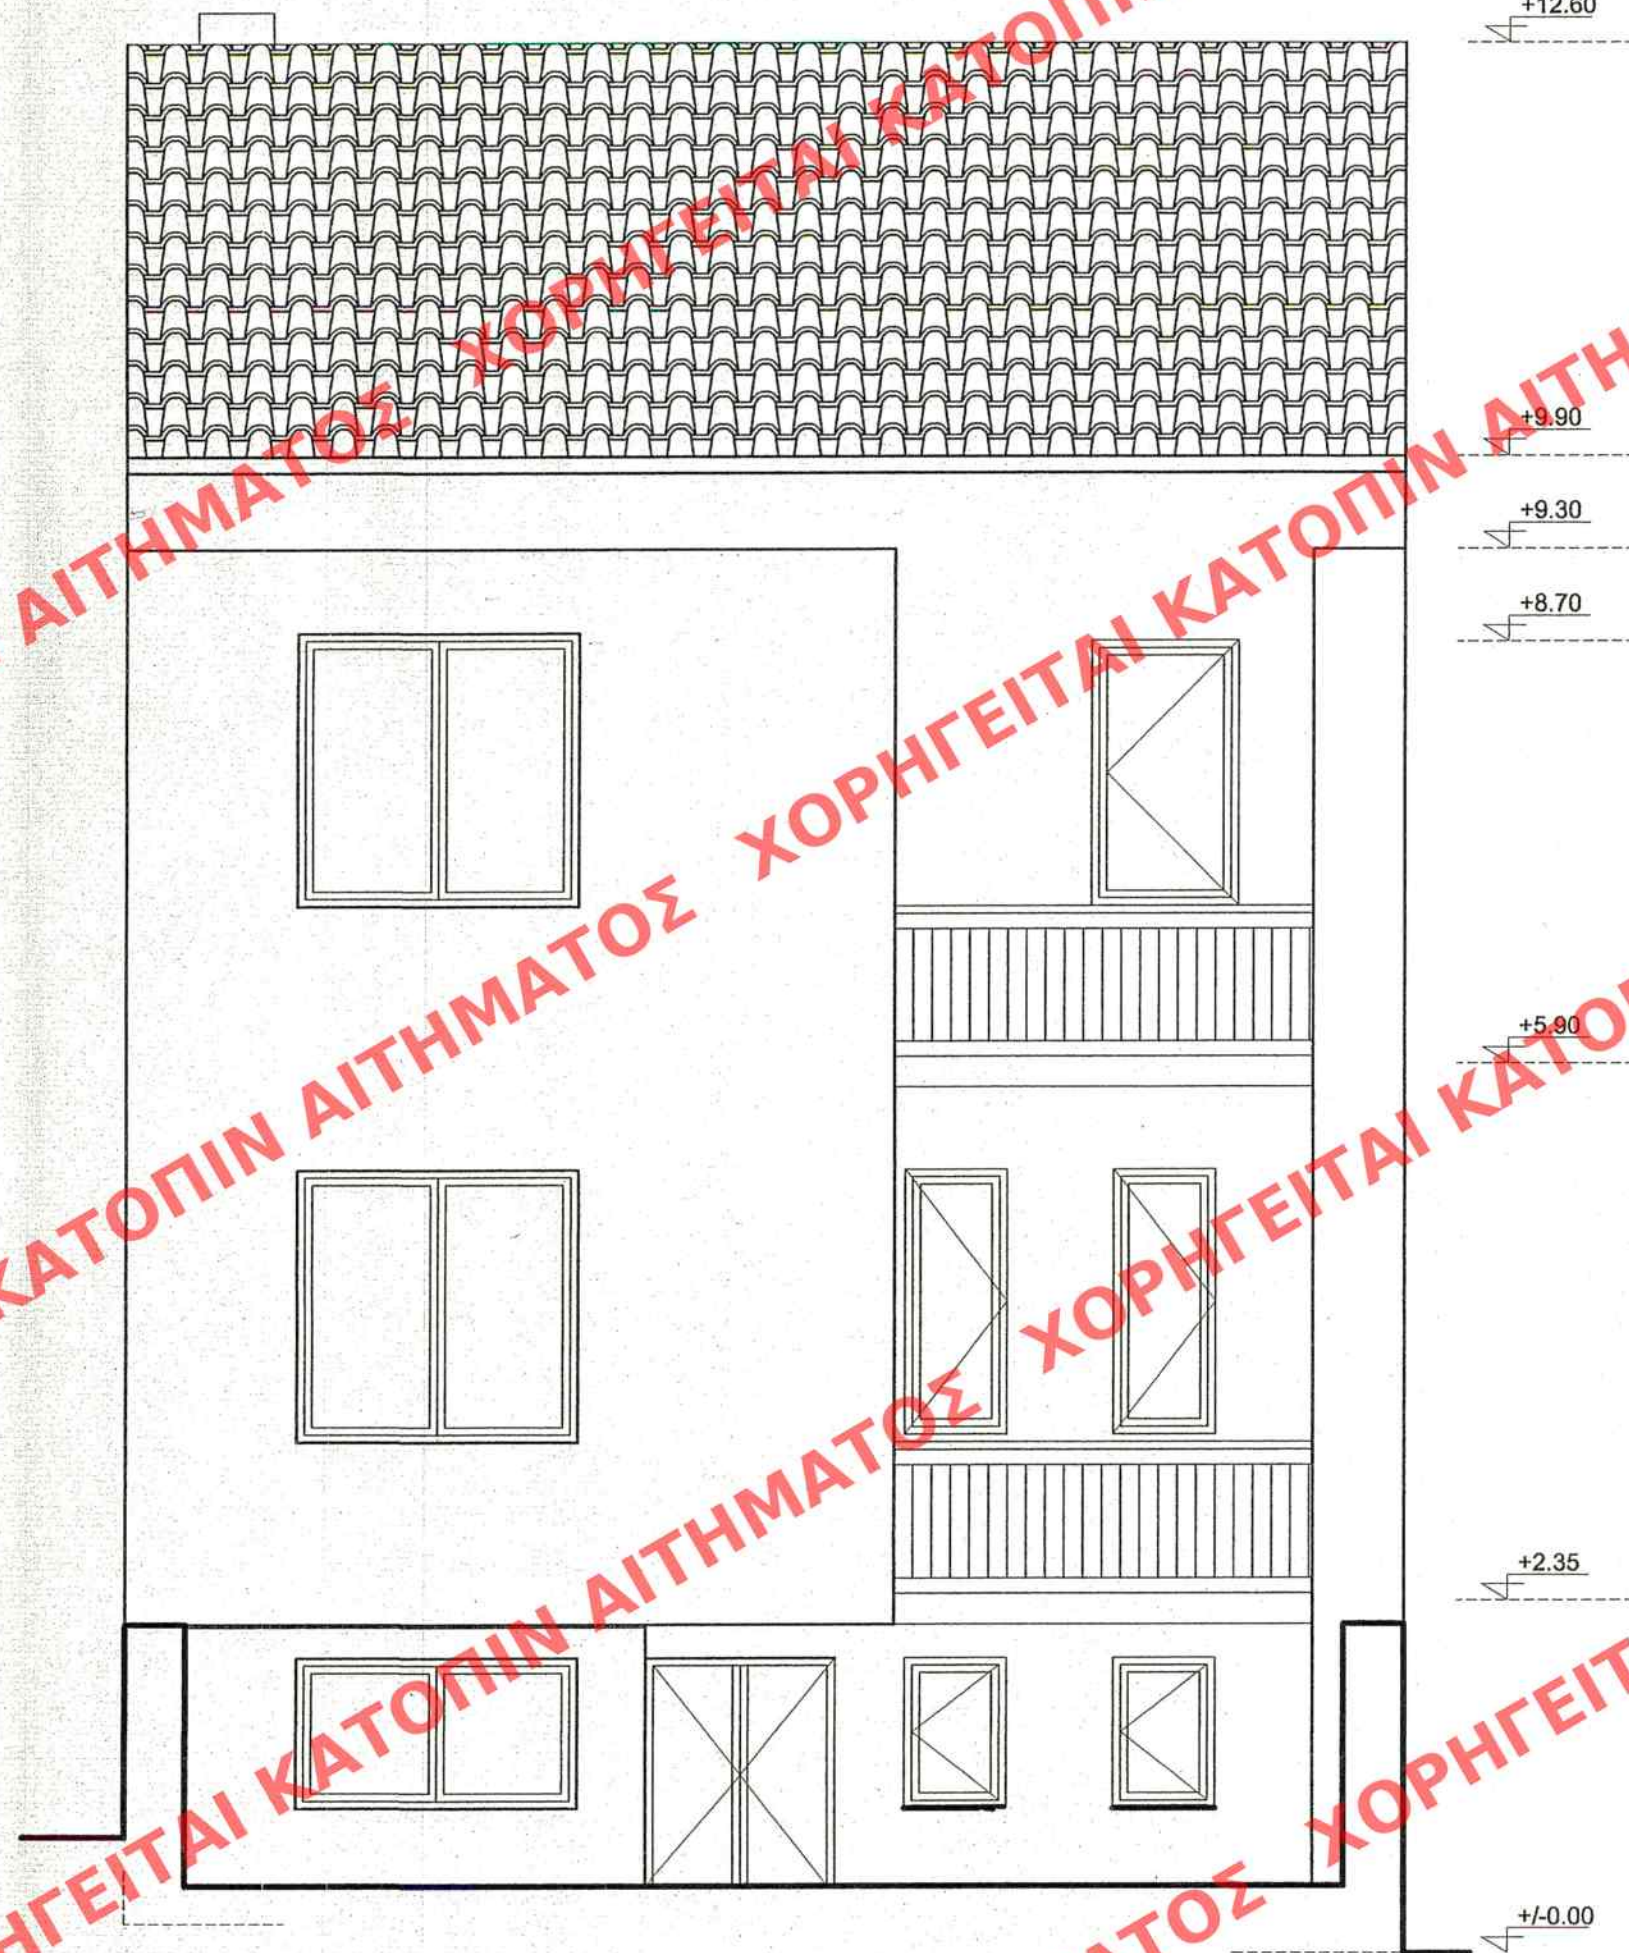

ΥΠΟΥΡΓΕΙΟ ΠΕΡΙΒΑΛΛΟΝΤΟΣ ΚΑΙ ΕΝΕΡΓΕΙΑΣ
ΓΕΝΙΚΗ ΔΙΕΥΘΥΝΣΗ ΠΟΛΕΟΔΟΜΙΑΣ
ΔΙΕΥΘΥΝΣΗ ΑΡΧΙΤΕΚΤΟΝΙΚΗΣ,
ΟΙΚΟΔΟΜΙΚΩΝ ΚΑΝΟΝΙΣΜΩΝ ΚΑΙ ΑΔΕΙΟΔΟΤΗΣΕΩΝ
ΤΜΗΜΑ ΔΙΑΤΗΡΗΤΕΩΝ ΚΤΙΡΙΩΝ

ΘΕΣΗ : ΠΑΤΡΑ

ΘΕΜΑ : Καθορισμός συμπληρωματικών ειδικών όρων και
περιορισμών δόμησης στο διατηρητέο κτίριο που βρίσκεται
επί της οδού Ασημάκη Φωτήλα αρ. 13

ΤΙΤΛΟΣ ΣΧΕΔΙΟΥ: ΠΙΣΩ ΟΨΗ

ΚΛΙΜΑΚΑ : 1:50