


Λεπτομερείες : 1, 2
κλ.1:10

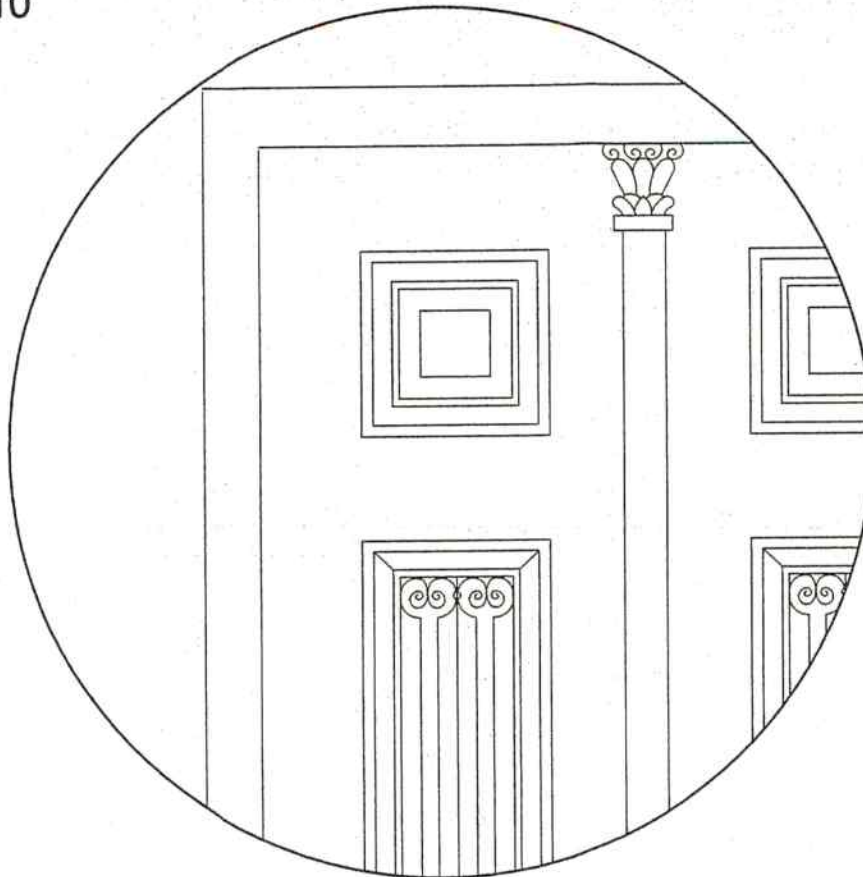


ΕΘΕΩΡΗΘΗ
ΑΡ ΑΠΟΦ 6555/6.2.18
Ο ΠΡΟΙΣΤΑΜΕΝΟΣ Δ/ΝΣΗΣ
ΤΟΠΟΓΡΑΦ. ΕΦΑΡΜΟΓΩΝ
ΣΤ.ΠΑΥΛΟΠΟΥΛΟΣ


Λεπτομερείες : 3, 4
κλ.1:5



κλ.1:10

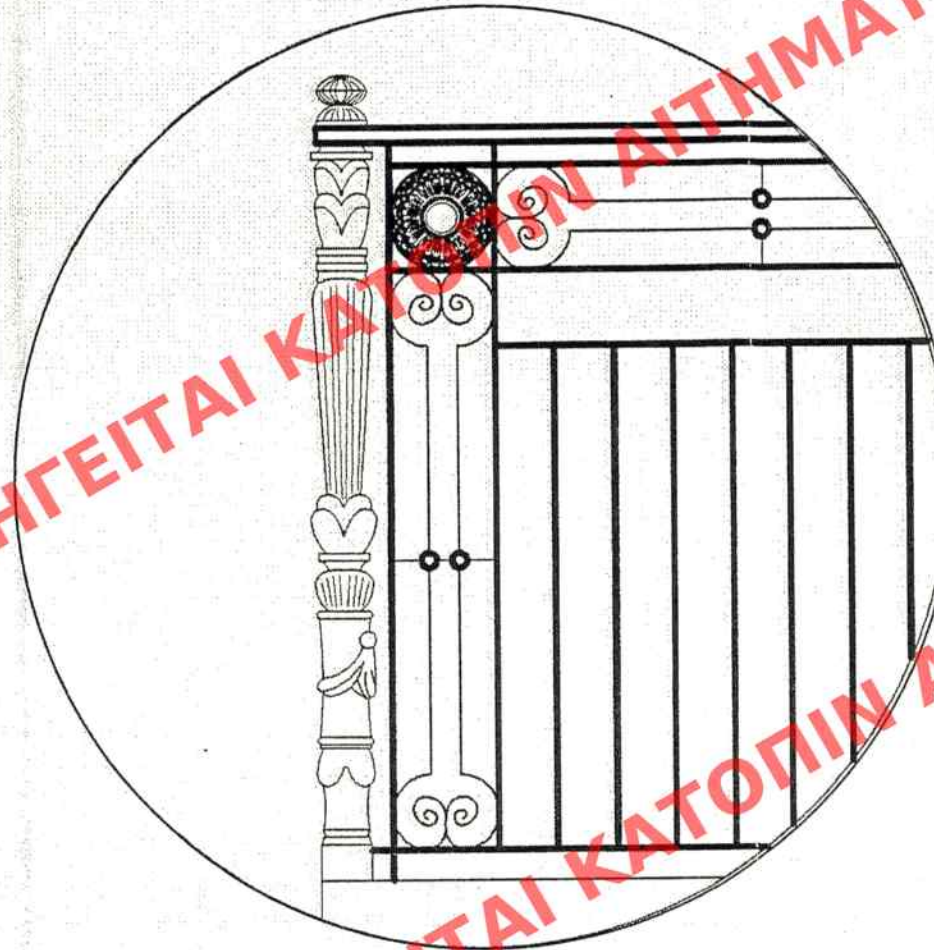

Λεπτομερεία : 5
κλ.1:20

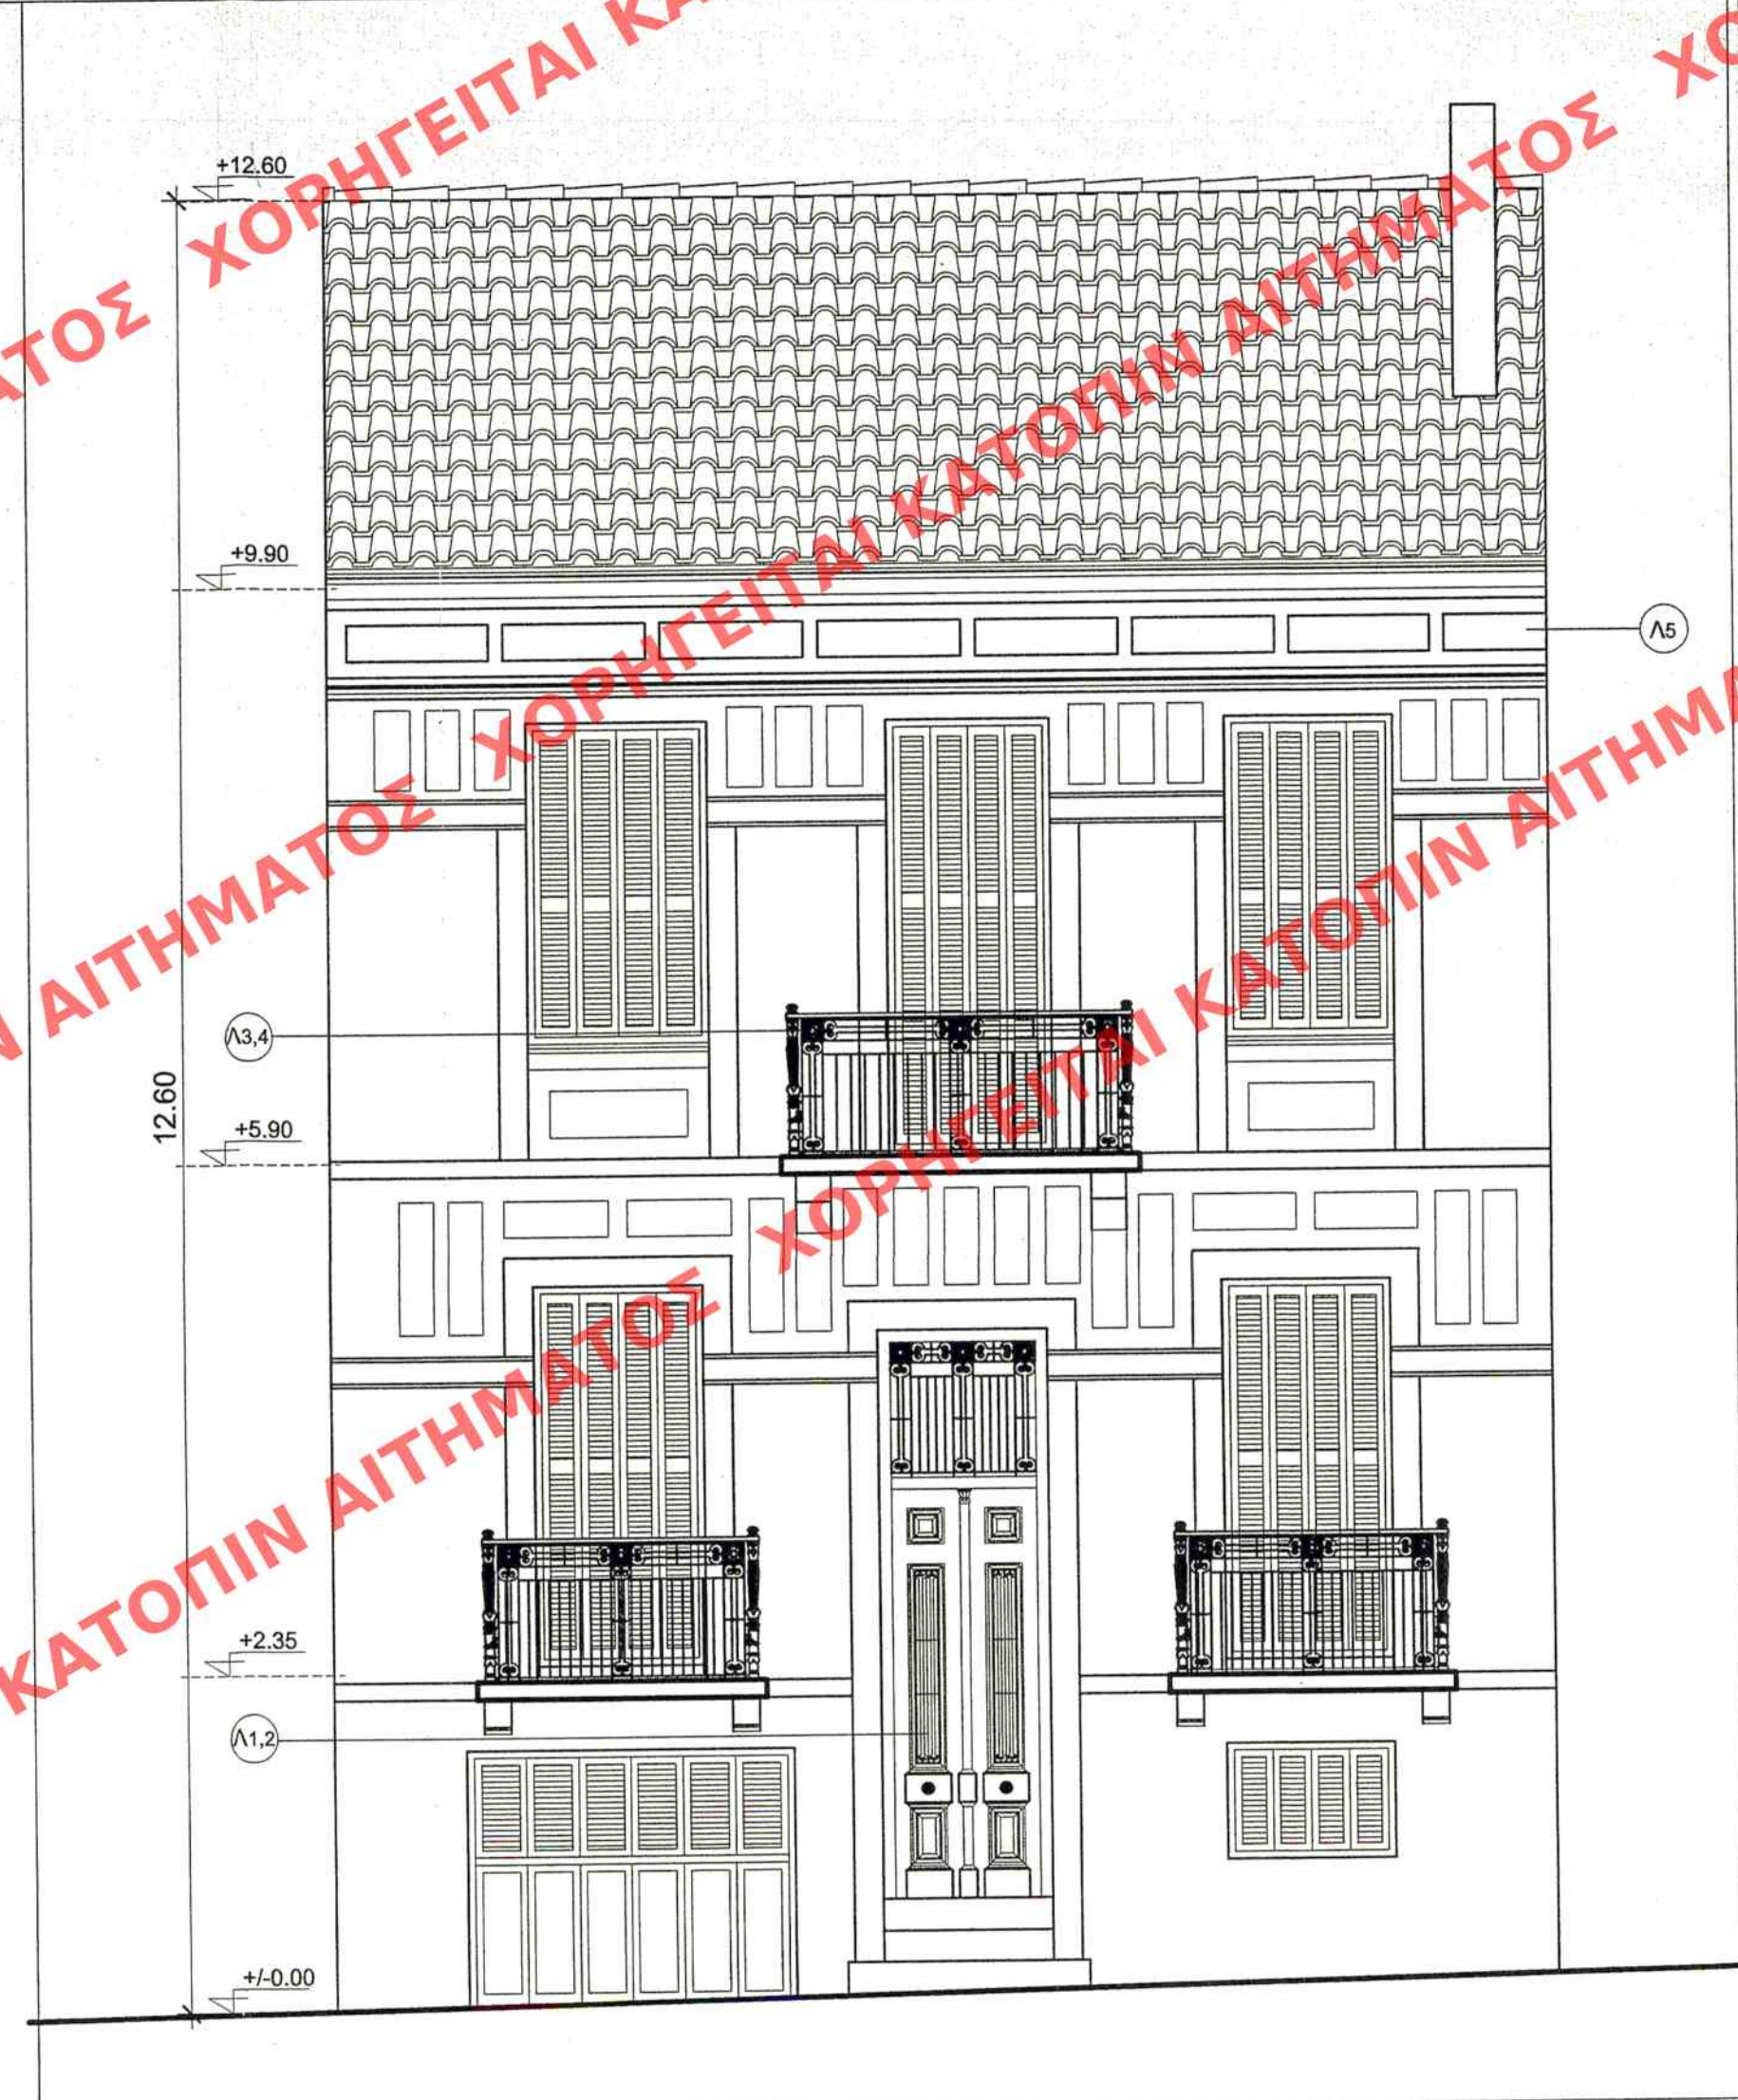

Το παρόν διάγραμμα συνοδεύει
την από 21/12/18 απολογική
έκθεση της Δ/σης Α.Ο.Κ.Α.
Τμήματος Δ.Κ.
Η Τημητάρχης
Χ. ΓΟΥΝΑΛΗ

ΚΕΝΤΡΙΚΟ ΣΥΜΒΟΥΛΙΟ
Το παρόν σχέδιο/διάγραμμα μελετήθηκε
το ΚΕ.Σ.Α. την 03.06.2016
και εγκρίθηκε σύμφωνα με την υπ' αριθμ.
.../.../20 γνωμοδότηση του
ΠΡΟΕΔΡΟΥ
Ε. ΕΛΛΗΝΟΤΕΧΝΙΑ



ΥΠΟΥΡΓΕΙΟ ΠΕΡΙΒΑΛΛΟΝΤΟΣ ΚΑΙ ΕΝΕΡΓΕΙΑΣ
ΓΕΝΙΚΗ ΔΙΕΥΘΥΝΣΗ ΠΟΛΕΟΔΟΜΙΑΣ
ΔΙΕΥΘΥΝΣΗ ΑΡΧΙΤΕΚΤΟΝΙΚΗΣ,
ΟΙΚΟΔΟΜΙΚΩΝ ΚΑΝΟΝΙΣΜΩΝ ΚΑΙ ΑΔΕΙΟΔΟΤΗΣΕΩΝ
ΤΜΗΜΑ ΔΙΑΤΗΡΗΤΕΩΝ ΚΤΙΡΙΩΝ

ΘΕΣΗ : ΠΑΤΡΑ

ΘΕΜΑ : Καθορισμός συμπληρωματικών ειδικών όρων και
περιορισμών δόμησης στο διατηρητέο κτίριο που βρίσκεται
επί της οδού Ασημάκη Φωτήλα αρ. 13

ΤΙΤΛΟΣ ΣΧΕΔΙΟΥ: ΠΡΟΣΟΨΗ

ΚΛΙΜΑΚΑ : 1:50