


ΕΘΕΩΡΗΘΗ
ΑΡ ΑΠΟΦ 6555/6.2.18
Ο ΠΡΟΙΣΤΑΜΕΝΟΣ Δ/ΝΣΗΣ
ΤΟΠΟΓΡΑΦ. ΕΦΑΡΜΟΓΩΝ
ΣΤ.ΠΑΥΛΟΠΟΥΛΟΣ

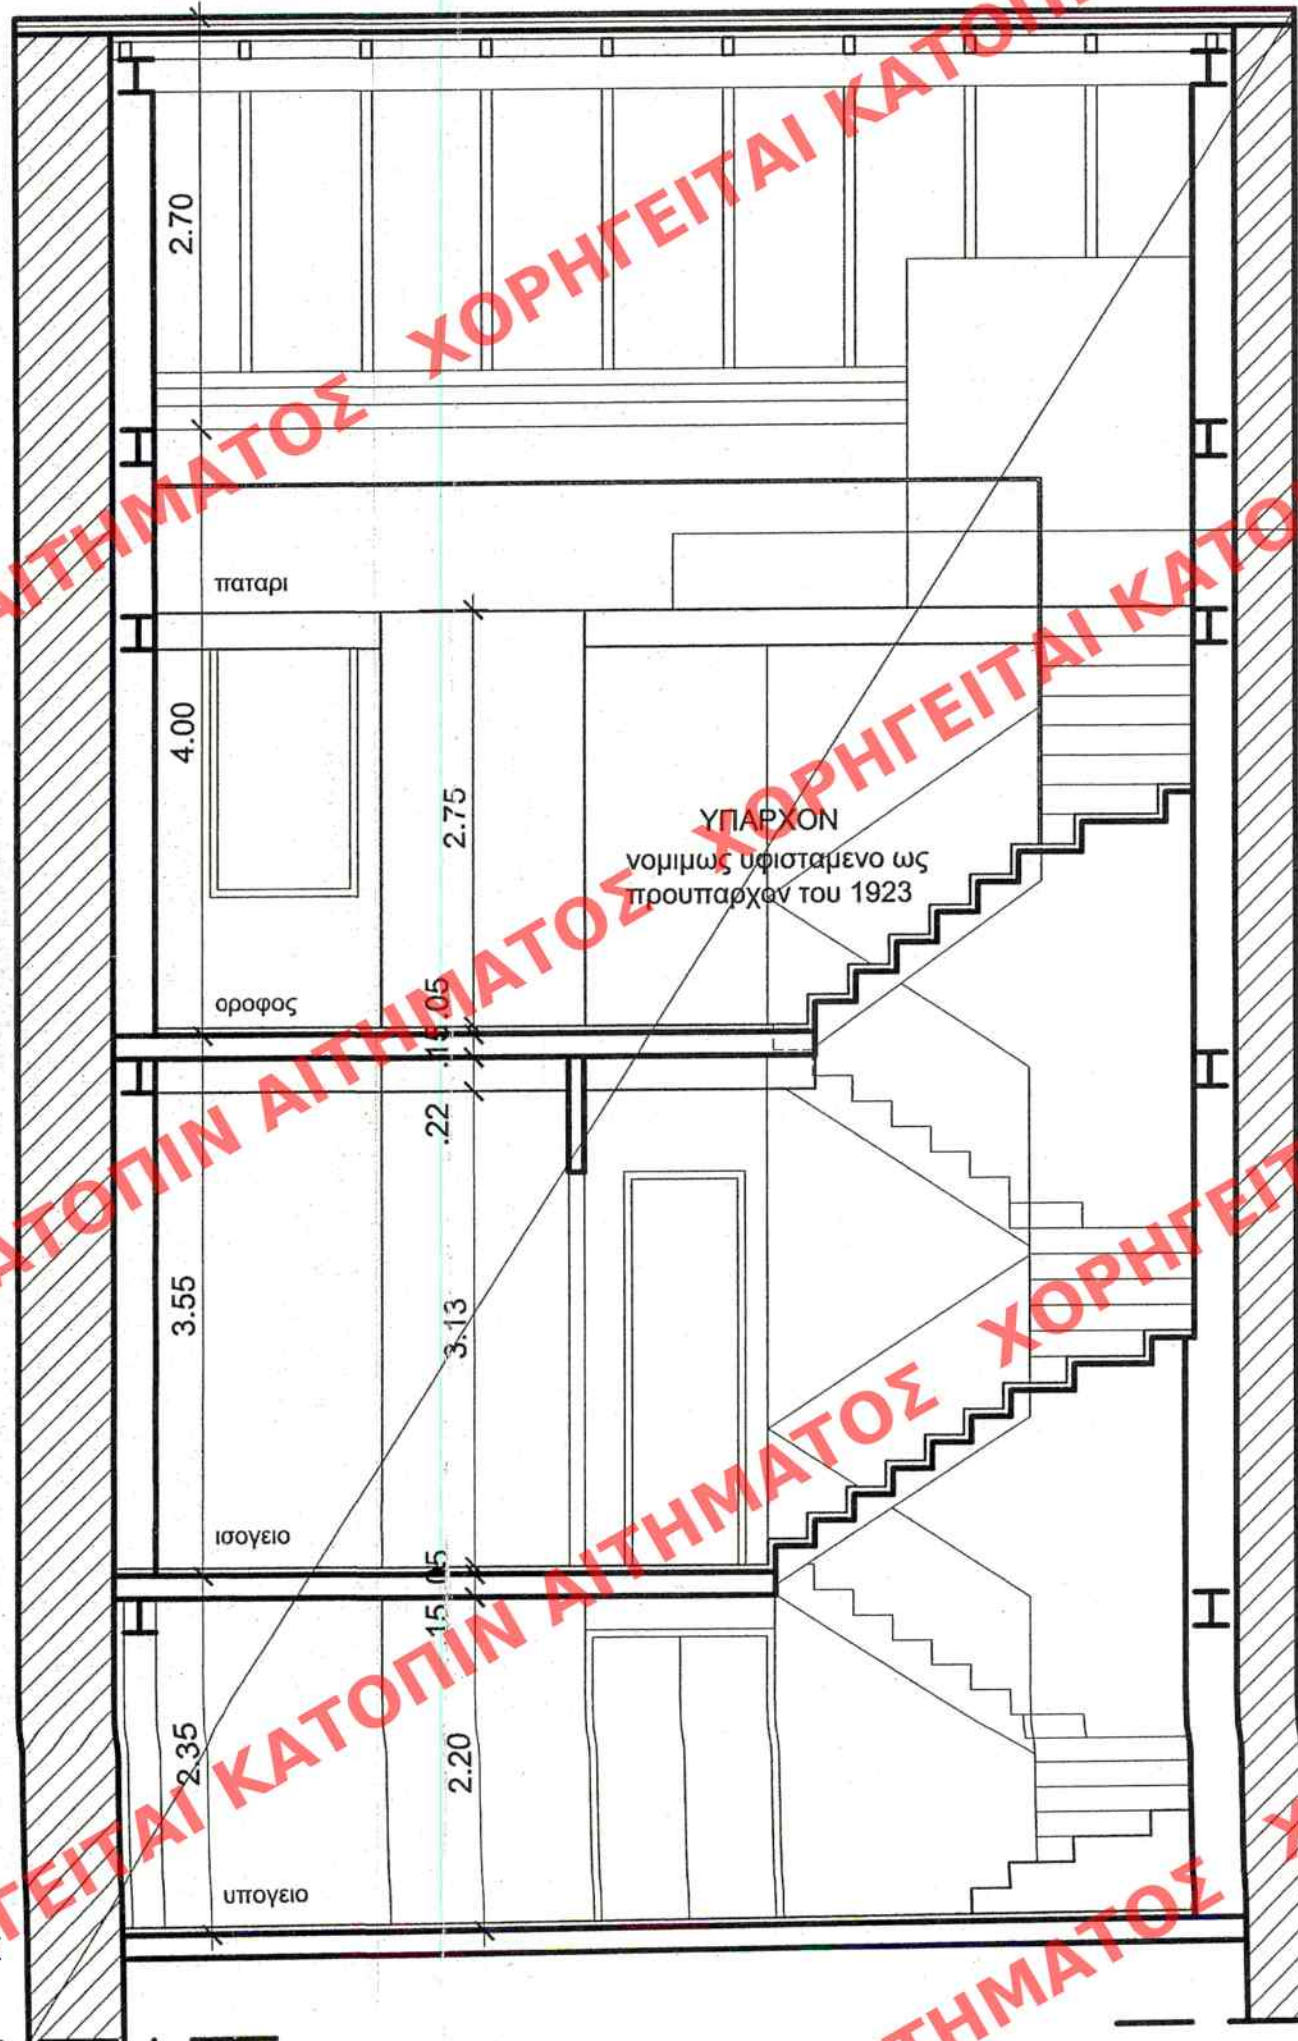

ΝΕΑ ΔΟΜΗΣΗ (ΠΑΤΑΡΙ)

Το παρόν διάγραμμα συνοδεύει
την από 21/12/15 αιτιολογική
έκθεση της Δ/σης Α.Ο.Κ.Α.
Τμήματος Δ.Κ.
Η Τημαρχία
Χ. ΓΟΥΛΑΛΗ

ΚΕΝΤΡΙΚΟ ΣΥΜΒΟΥΛΙΟ ΑΡΧΙΤΕΚΤΟΝΩΝ
Το παρόν σχεδιάγραμμα μελετήθηκε
από το ΚΕ.Σ.Α. την 03-06-2016
και εγκρίθηκε σύμφωνα με την υπ αριθμ.
20/2016 γνωμοδότηση του
ΠΡΟΕΔΡΟΥ
Ε. ΚΑΛΛΗΤΑΣ

ΥΠΟΥΡΓΕΙΟ ΠΕΡΙΒΑΛΛΟΝΤΟΣ ΚΑΙ ΕΝΕΡΓΕΙΑΣ
ΓΕΝΙΚΗ ΔΙΕΥΘΥΝΣΗ ΠΟΛΕΟΔΟΜΙΑΣ
ΔΙΕΥΘΥΝΣΗ ΑΡΧΙΤΕΚΤΟΝΙΚΗΣ,
ΟΙΚΟΔΟΜΙΚΩΝ ΚΑΝΟΝΙΣΜΩΝ ΚΑΙ ΑΔΕΙΟΔΟΤΗΣΕΩΝ
ΤΜΗΜΑ ΔΙΑΤΗΡΗΤΕΩΝ ΚΤΙΡΙΩΝ

ΘΕΣΗ : ΠΑΤΡΑ

ΘΕΜΑ : Καθορισμός συμπληρωματικών ειδικών όρων και
περιορισμών δόμησης στο διατηρητέο κτίριο που βρίσκεται
επί της οδού Ασημάκη Φωτήλα αρ. 13

ΤΙΤΛΟΣ ΣΧΕΔΙΟΥ: ΤΟΜΗ Α-Α

ΚΛΙΜΑΚΑ : 1:50