


ΕΘΕΩΡΗΘΗ
ΑΡ.ΠΡΟΦ 6555/6.2.18
Ο ΠΡΟΪΣΤΑΜΕΝΟΣ Δ/ΝΣΗΣ
ΤΟΠΟΓΡΑΦ. ΕΦΑΡΜΟΓΩΝ
ΣΤ.ΠΑΥΛΟΠΟΥΛΟΣ

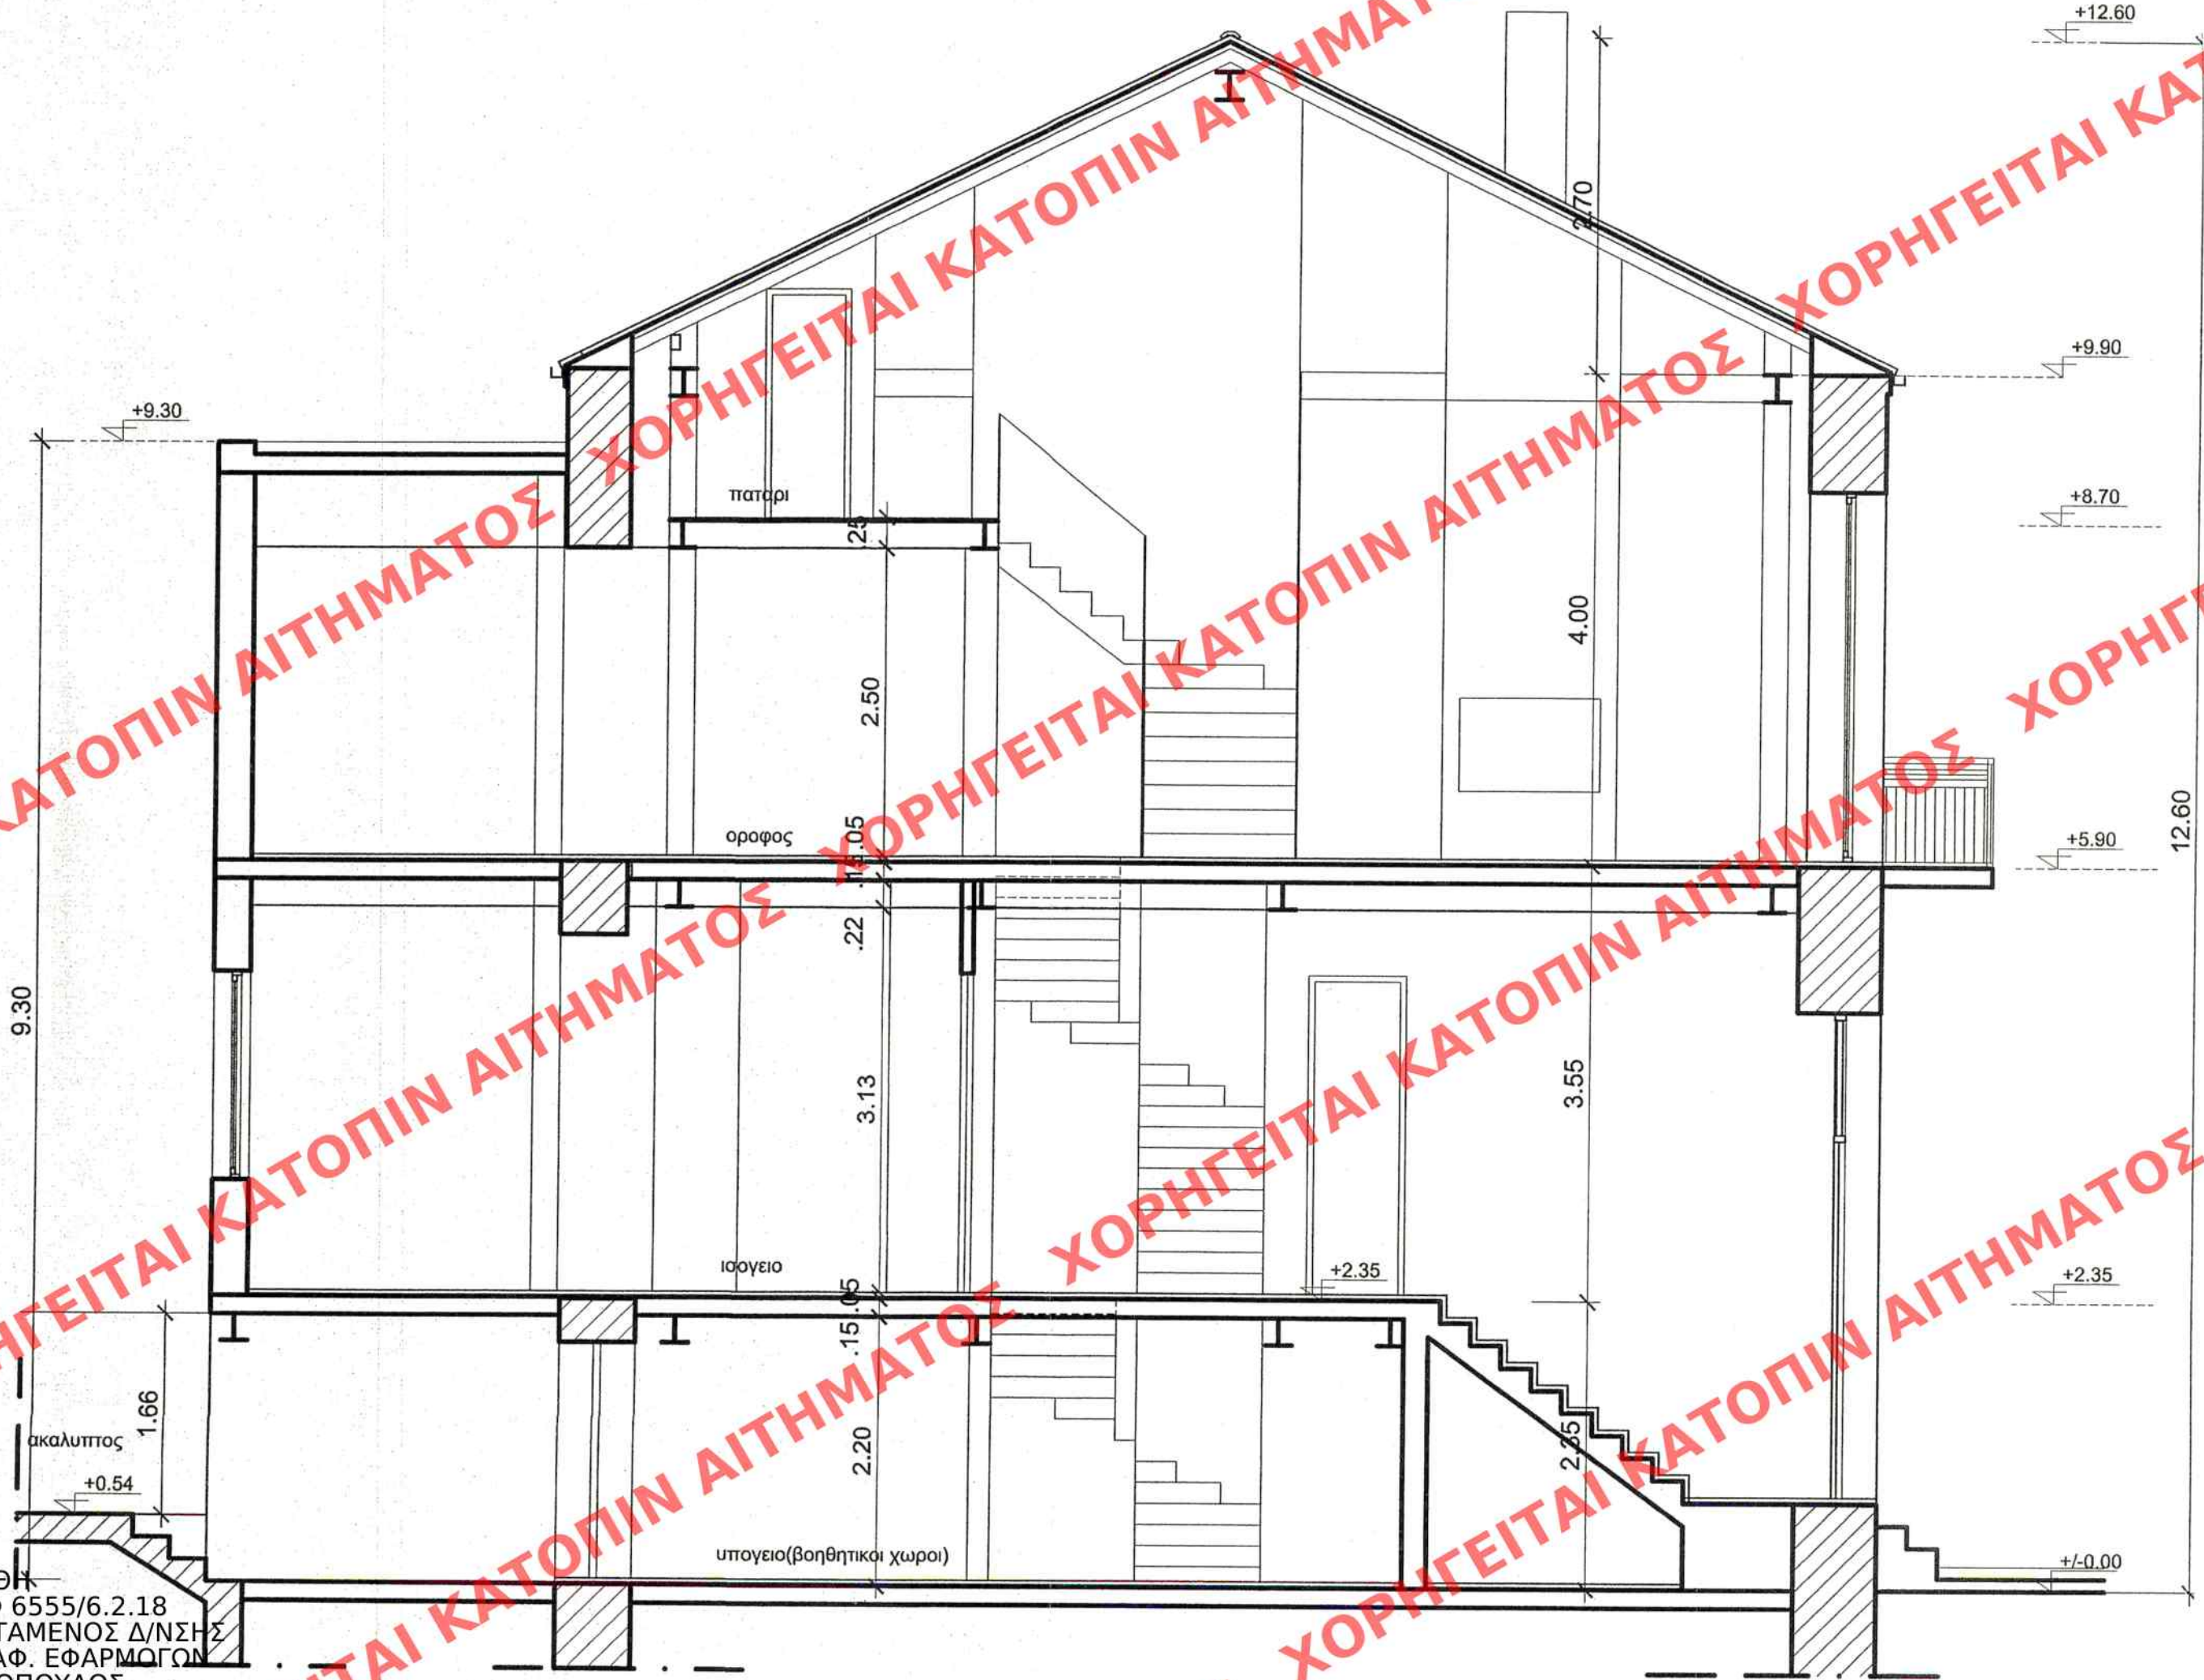

Το παρόν διάγραμμα συνοδεύει
την από 21/12/15 αιτιολογητή
έκθεση της Δ/σης Δ.Ο.Κ.Α.
Τμήματος Δ.Κ.
Η Τμηματάρχης
[Signature]
Χ. ΓΟΥΝΑΡΗ

ΚΕΝΤΡΙΚΟ ΣΥΜΒΟΥΛΙΟ ΔΙΑΧΕΙΡΙΣΗΣ
Το παρόν σχέδιο/διάγραμμα μελέτης
το ΚΕ.Σ.Δ. την 03-06-2016
και εγκρίθηκε σύμφωνα με την υπ' αριθμ.
20 γνωμοδότηση του
ΠΡΟΕΔΡΟΥ
[Signature]
Ε.ΕΛΛΗΝΑΚΤΑ



ΥΠΟΥΡΓΕΙΟ ΠΕΡΙΒΑΛΛΟΝΤΟΣ ΚΑΙ ΕΝΕΡΓΕΙΑΣ
ΓΕΝΙΚΗ ΔΙΕΥΘΥΝΣΗ ΠΟΛΕΟΔΟΜΙΑΣ
ΔΙΕΥΘΥΝΣΗ ΑΡΧΙΤΕΚΤΟΝΙΚΗΣ,
ΟΙΚΟΔΟΜΙΚΩΝ ΚΑΝΟΝΙΣΜΩΝ ΚΑΙ ΑΔΕΙΟΔΟΤΗΣΕΩΝ
ΤΜΗΜΑ ΔΙΑΤΗΡΗΤΕΩΝ ΚΤΙΡΙΩΝ

ΘΕΣΗ : ΠΑΤΡΑ

ΘΕΜΑ : Καθορισμός συμπληρωματικών ειδικών όρων και
περιορισμών δόμησης στο διατηρητέο κτίριο που βρίσκεται
επί της οδού Ασημάκη Φωτήλα αρ. 13

ΤΙΤΛΟΣ ΣΧΕΔΙΟΥ: ΤΟΜΗ Β-Β

ΚΛΙΜΑΚΑ : 1:50