


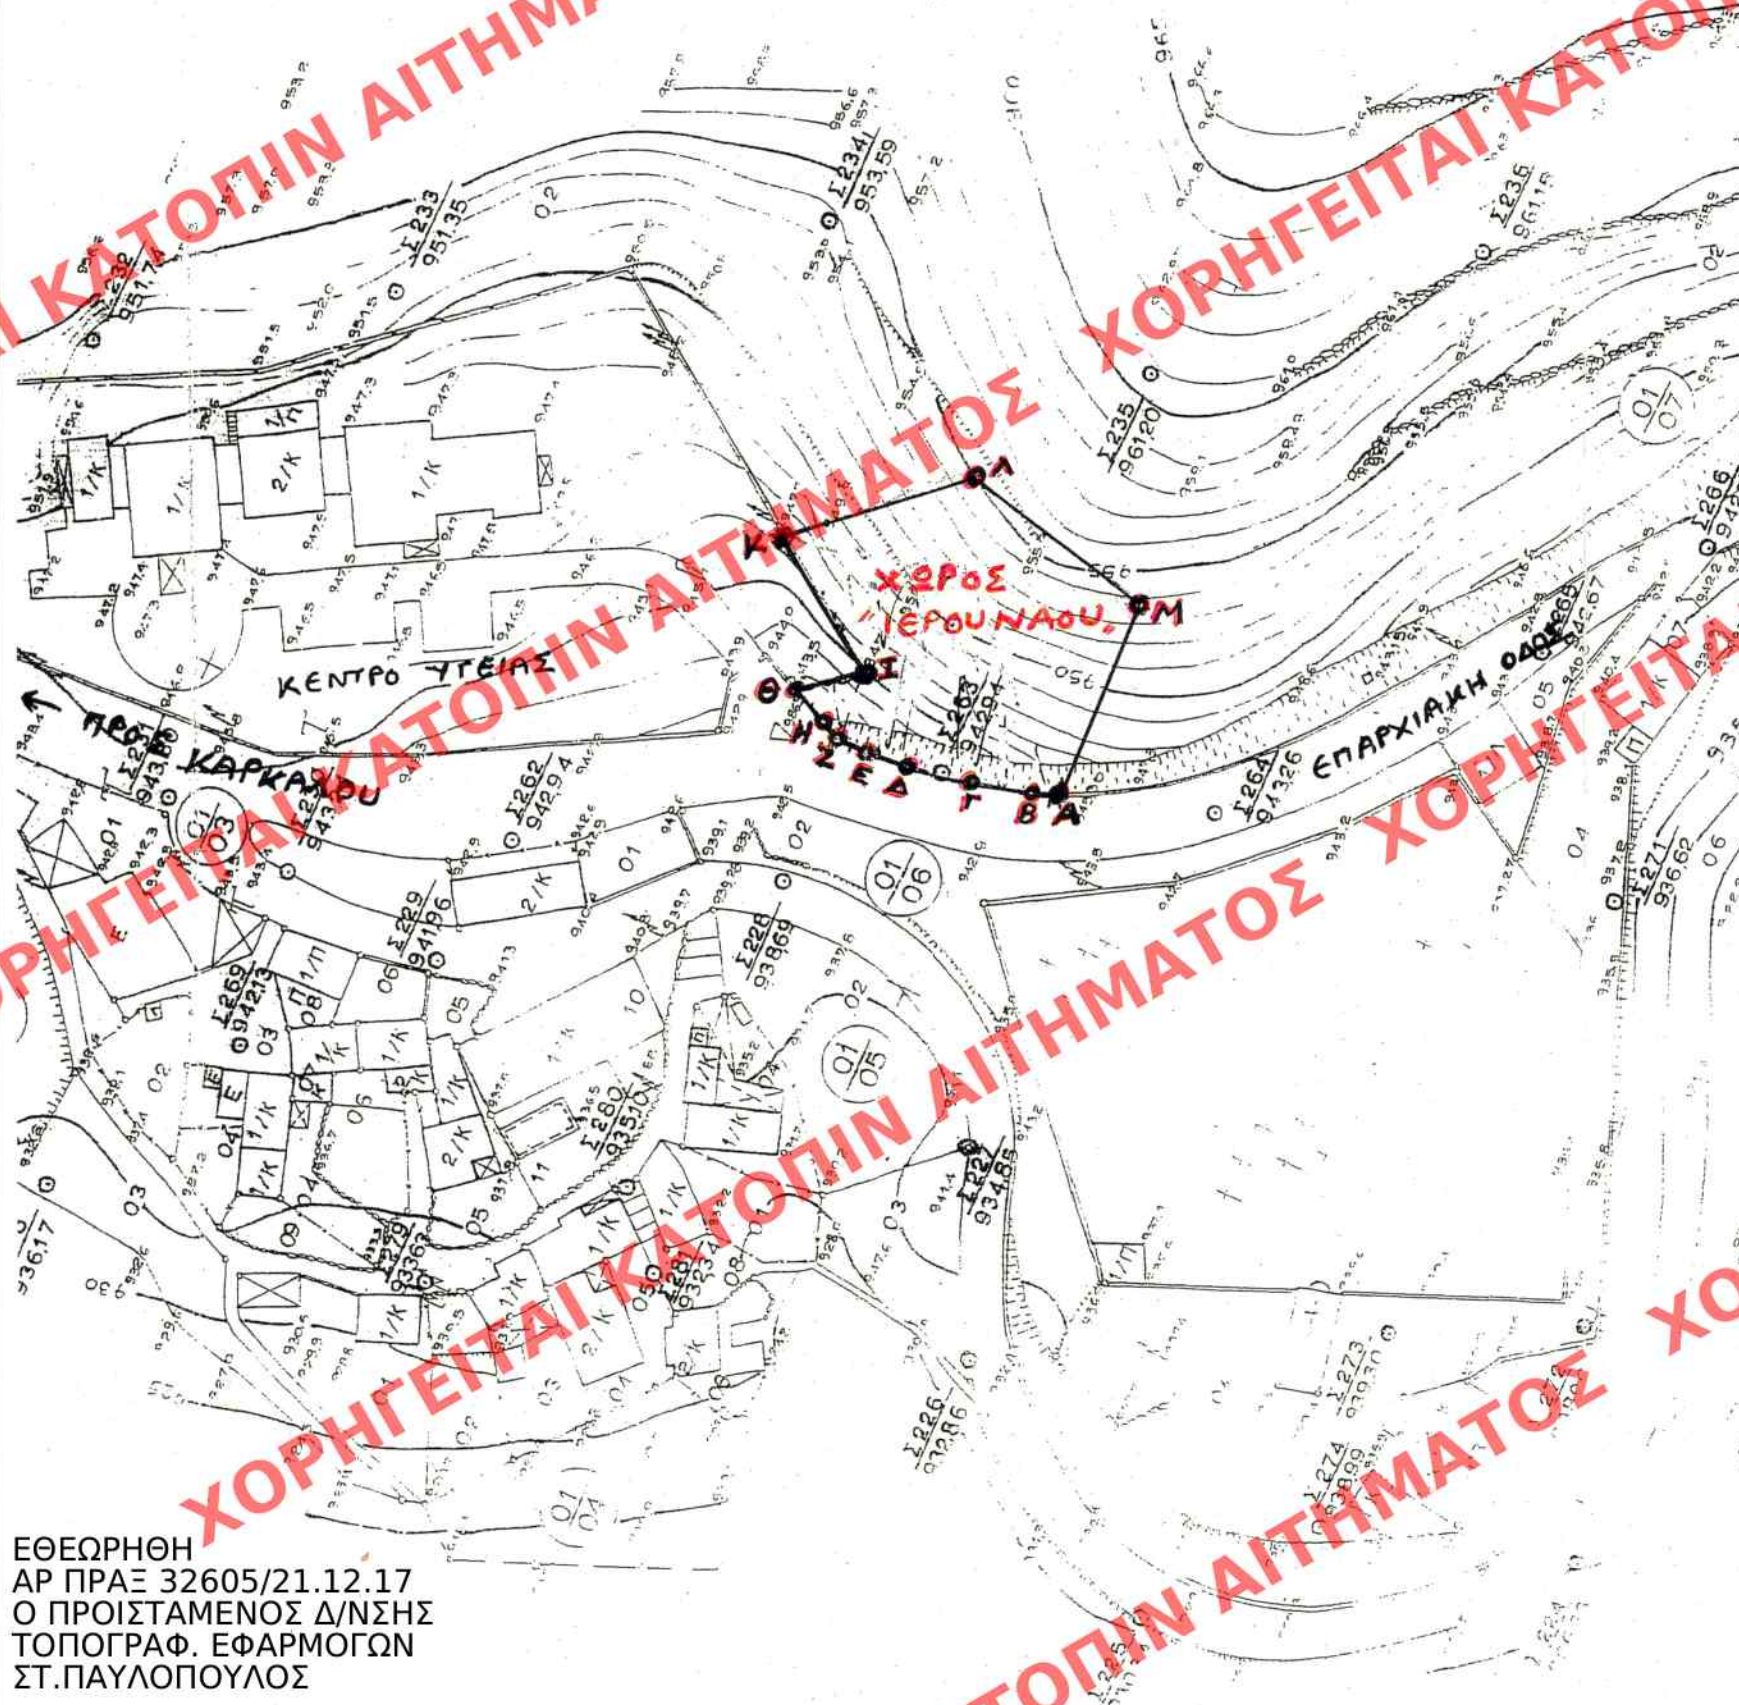

ΕΘΕΩΡΗΘΗ
ΑΡ ΠΡΑΞ 32605/21.12.17
Ο ΠΡΟΙΣΤΑΜΕΝΟΣ Δ/ΝΣΗΣ
ΤΟΠΟΓΡΑΦ. ΕΦΑΡΜΟΓΩΝ
ΣΤ.ΠΑΥΛΟΠΟΥΛΟΣ

ΚΕΝΤΡΙΚΟ ΣΥΜΒΟΥΛΙΟ ΠΟΛΕΟΔΟΜΙΚΩΝ
ΘΕΜΑΤΩΝ & ΑΜΦΙΣΒΗΤΗΣΕΩΝ

Το παρόν σχεδιάγραμμα μελετήθηκε από το
ΚΕ.ΣΥ.ΠΟ.Θ.Α. την 6/12/2013
και εγκρίθηκε σύμφωνα με την υπ' αριθμ.

..... γνωμοδότησή του
ΠΡΟΕΔΡΟΣ ΓΡΑΜΜΑΤΕΑΣ

Κ. ΧΡΗΣΤΟΠΟΥΛΟΣ Χ. ΚΑΖΑΝΗ



ΥΠΟΥΡΓΕΙΟ
ΠΕΡΙΒΑΛΛΟΝΤΟΣ
ΕΝΕΡΓΕΙΑΣ
ΚΑΙ ΚΛΙΜΑΤΙΚΗΣ ΑΛΛΑΓΗΣ

Δ/ΝΣΗ ΑΡΧΙΤΕΚΤΟΝΙΚΗΣ
ΤΜΗΜΑ ΠΑΡΑΔΟΣΙΑΚΩΝ ΟΙΚΙΣΜΩΝ

ΘΕΣΗ: ΔΗΜΗΤΣΑΝΑ
Ν. ΑΡΚΑΔΙΑΣ

ΘΕΜΑ: Χαρακτηρισμός χώρου "Ιερού
Ναού με υποστηρικτικές
λειτουργίες"

ΑΒΓΔ...ΛΜΑ Προς χαρακτηρισμό χώρος

ΚΛΙΜΑΚΑ : 1: 1000

Το παρόν διάγραμμα συνοδεύει
την από 24.1.18 αίτηση
έκθεσης της Δ/σης Αρχιτεκτονικής
Τμήματος Π.Ο.
Ο Υπογράφων

Α. Ξυταρής

