ΕΠΙΠΕΔΟ -1 _ ΣΤΑΘΜΗ -3.62

ΠΟΜΝΗΜΑ ΖΩΝΩΝ ΕΙΔΙΚΟΤΕΡΩΝ ΧΡΗΣΕΩΝ

ΧΡΗΣΕΙΣ ΓΗΣ- ΒΑΣΕΙ ΕΣΧΑΔΑ , [ΦΕΚ336ΑΑΑ/Γ23.09.2013]

ΖΩΝΕΣ ΕΜΠΟΡΙΚΩΝ ΧΩΡΩΝ ΠΡΟΣ ΕΝΟΙΚΙΑΣΗ

- ΕΜΠΟΡΙΚΑ ΚΑΤΑΣΤΗΜΑΤΑ
- ΕΣΤΙΑΣΗ - ΑΝΑΨΥΧΗ
- ΜΟΥΣΕΙΟ
- ΧΩΡΟΙ ΣΥΓΚΕΝΤΡΩΣΗΣ ΚΟΙΝΟΥ
- ΠΑΙΔΙΚΗ ΑΝΑΨΥΧΗ - ΓΥΜΝΑΣΤΗΡΙΟ
- ΓΡΑΦΕΙΑ

ΖΟΝΗ ΚΟΙΝΟΧΡΗΣΤΩΝ- ΒΟΗΘΗΤΙΚΩΝ ΧΩΡΩΝ

- ΚΥΚΛΟΦΟΡΙΑ ΚΟΙΝΟΥ
- ΒΟΗΘΗΤΙΚΟΙ ΔΙΑΔΡΟΜΟΙ - ΚΥΚΛΟΦΟΡΙΑ (ΥΠΟΓΕΙΑ:Β.Χ.6), (ΑΝΟΔΟΜΗ:Β.Χ.7)
- ΑΠΟΘΗΚΕΥΤΙΚΟΙ ΧΩΡΟΙ ΑΝΟΔΟΜΗΣ (Β.Χ.3)
- ΕΛΑΦΡΙΕΣ ΚΑΤΑΣΚΕΥΕΣ ΕΝΤΟΣ ΚΟΙΝΟΧΡΗΣΤΩΝ ΧΩΡΩΝ

ΥΠΟΓΕΙΑ: ΣΤΑΘΜΕΥΣΗ - ΒΟΗΘΗΤΙΚΟΙ ΧΩΡΟΙ

- ΧΩΡΟΙ ΣΤΑΘΜΕΥΣΗΣ
- ΑΠΟΘΗΚΕΥΤΙΚΟΙ ΧΩΡΟΙ ΥΠΟΓΕΙΩΝ (Β.Χ.2)

ΜΗΧΑΝΟΛΟΓΙΚΟΙ ΧΩΡΟΙ

- ΜΗΧΑΝΟΛΟΓΙΚΟΙ ΧΩΡΟΙ

ΥΠΑΙΘΡΙΟΙ ΧΩΡΟΙ

- ΥΠΑΙΘΡΙΟΣ ΧΩΡΟΣ ΠΟΛΛΑΠΛΩΝ ΔΡΑΣΤΗΡΙΟΤΗΤΩΝ ΚΑΙ ΥΠΑΙΘΡΙΩΝ ΕΚΔΗΛΩΣΕΩΝ
- ΠΑΙΧΝΙΔΙΟΤΟΠΟΣ (ΒΑΣΕΙ ΝΟΚ αρ.17)
- ΥΠΑΙΘΡΙΟΣ ΧΩΡΟΣ ΕΣΤΙΑΣΗΣ - ΑΝΑΨΥΧΗΣ

ΕΠΙΧΕΙΡΗΜΑΤΙΚΟ ΣΧΕΔΙΟ - Κ.Υ.Α.

ΥΠΟΜΝΗΜΑ ΜΕΤΡΙΚΩΝ ΣΤΟΙΧΕΙΩΝ

			ΕΠΙΠΕΔΟ -1
ΧΡΗΣΕΙΣ:	**ΑΣ.: 1-11**	**ΑΣ.: 11-50**	**ΕΝΙΑΙΟ ΚΤΙΡΙΟ**
ΜΟΥΣΕΙΟ	0,00	0,00	0,00
ΕΜΠΟΡΙΚΑ ΚΑΤΑΣΤΗΜΑΤΑ	0,00	0,00	0,00
ΧΩΡΟΙ ΣΥΓΚΕΝΤΡΩΣΗΣ ΚΟΙΝΟΥ	0,00	0,00	0,00
ΕΣΤΙΑΣΗ - ΑΝΑΨΥΧΗ	0,00	0,00	0,00
ΓΡΑΦΕΙΑ	0,00	739,60	739,60
ΠΑΙΔΙΚΗ ΑΝΑΨΥΧΗ - ΓΥΜΝΑΣΤΗΡΙΟ	0,00	0,00	0,00
ΚΟΙΝΟΧΡΗΣΤΟ - ΒΟΗΘΗΤΙΚΟΙ ΧΩΡΟΙ	0,00	2.526,79	2.526,79
ΥΠΟΓΕΙΑ:ΣΤΑΘΜΕΥΣΗ - ΒΟΗΘΗΤΙΚΟΙ ΧΩΡΟΙ	0,00	25.561,61	25.561,61
ΜΗΧΑΝΟΛΟΓΙΚΟΙ ΧΩΡΟΙ	594,87	508,00	1.102,87
	594,87	29.336,00	29.930,87

ΠΡΑΓΜΑΤΟΠΟΙΟΥΜΕΝΕΣ ΘΕΣΕΙΣ ΣΤΑΘΜΕΥΣΗΣ ΕΠΙΠΕΔΟΥ -1

	ΑΣ.: 01-11	ΑΣ.: 11-50	ΣΥΝΟΛΙΚΑ
ΘΕΣΕΙΣ ΣΤΑΘΜΕΥΣΗΣ ΕΝΤΟΣ ΚΤΙΡΙΟΥ	0	705	705
ΘΕΣΕΙΣ ΣΤΑΘΜΕΥΣΗΣ ΑΜΕΑ ΕΝΤΟΣ ΚΤΙΡΙΟΥ	0	10	10
ΘΕΣΕΙΣ ΣΤΑΘΜΕΥΣΗΣ ΥΠΑΙΘΡΙΕΣ	0	0	0
ΘΕΣΕΙΣ ΣΤΑΘΜΕΥΣΗΣ ΑΜΕΑ ΥΠΑΙΘΡΙΕΣ	0	0	0
ΣΥΝΟΛΙΚΕΣ ΘΕΣΕΙΣ ΣΤΑΘΜΕΥΣΗΣ ΕΠΙΠΕΔΟΥ -2	**0**	**715**	**715**
ΘΕΣΕΙΣ ΣΤΑΘΜΕΥΣΗΣ ΛΕΩΦΟΡΕΙΩΝ	**0**	**0**	**0**

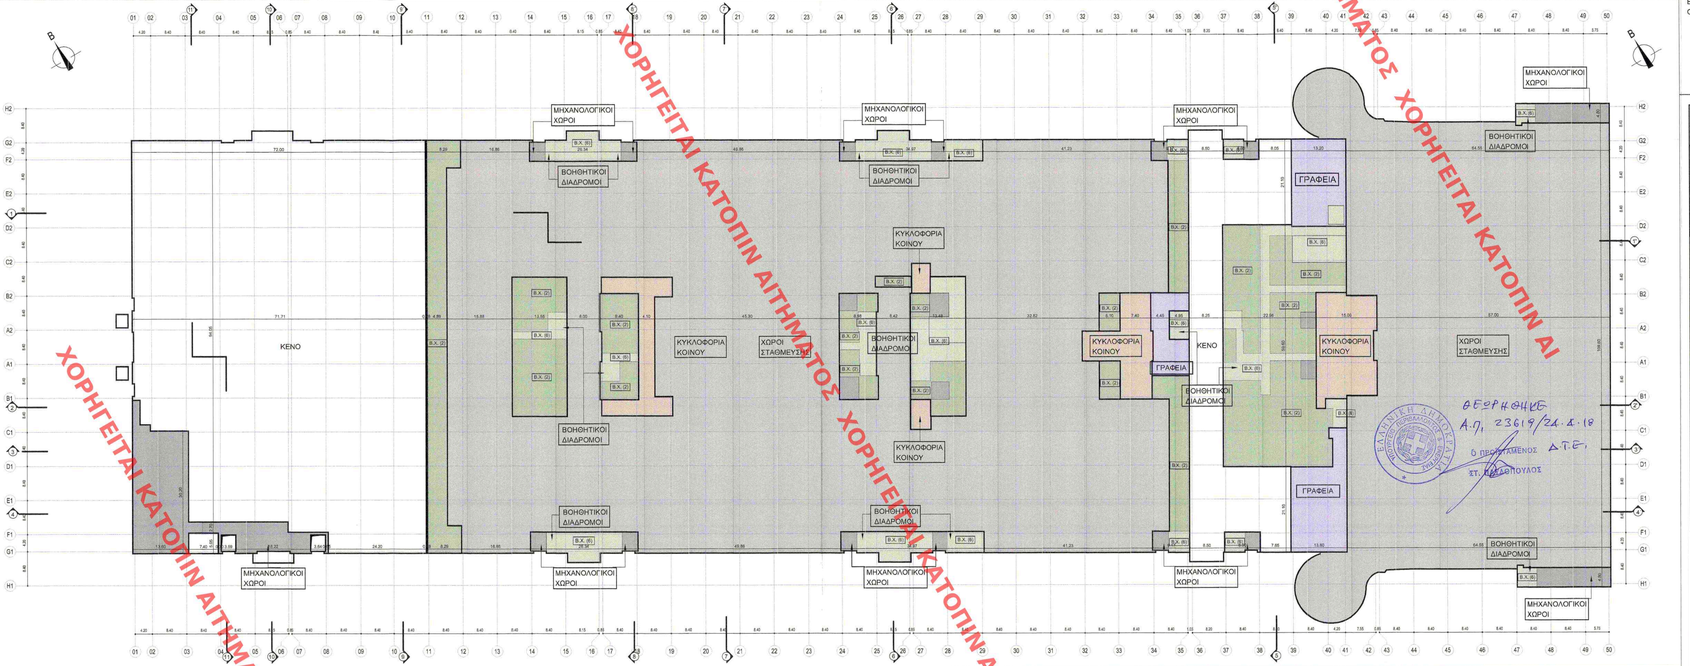

ΣΗΜ.: ΕΝΤΟΣ ΤΟΥ ΥΦΙΣΤΑΜΕΝΟΥ ΚΕΛΥΦΟΥΣ ΚΤΙΡΙΟΥ, ΜΕΤΑΞΥ ΑΞΟΝΩΝ 1-50, ΕΠΙΤΡΕΠΕΤΑΙ Η ΑΝΑΚΑΤΑΝΟΜΗ ΤΩΝ ΕΙΔΙΚΟΤΕΡΩΝ ΧΡΗΣΕΩΝ, ΑΝΑ ΣΤΑΘΜΗ ΚΑΙ ΑΞΟΝΕΣ ΧΩΡΙΣ ΑΠΑΙΤΗΣΗ ΤΡΟΠΟΠΟΙΗΣΗΣ ΤΟΥ ΠΑΡΟΝΤΟΣ ΒΑΣΕΙ ΤΩΝ ΟΙΩΝ ΟΡΙΖΟΝΤΑΙ ΣΤΑ ΑΡΘΡΑ 1(ΠΑΡ.2&3) ΚΑΙ 2 ΤΗΣ ΚΥΑ ΧΟΡΟΘΕΤΗΣΗΣ ΕΠΕΝΔΥΤΙΚΟΥ ΣΧΕΔΙΟΥ ΤΟΥ ΑΚΙΝΗΤΟΥ

ΚΥΡΟΣ ΤΟΥ ΕΡΓΟΥ :	**ΤΑΙΠΕΔ** ΤΑΜΕΙΟ ΑΞΙΟΠΟΙΗΣΗΣ ΙΔΙΩΤΙΚΗΣ ΠΕΡΙΟΥΣΙΑΣ ΔΗΜΟΣΙΟΥ
ΦΟΡΕΑΣ ΑΝΑΠΤΥΞΗΣ :	**LAMDA ΔΟΜΗ Α.Ε.**
ΕΡΓΟ :	**"ΔΙΕΘΝΕΣ ΚΕΝΤΡΟ ΡΑΔΙΟΤΗΛΕΟΡΑΣΗΣ "** **ΕΜΠΟΡΙΚΟ ΚΑΙ ΕΠΙΧΕΙΡΗΜΑΤΙΚΟ ΚΕΝΤΡΟ ΜΕ ΠΡΟΣΘΗΚΗ ΧΡΗΣΕΩΝ ΠΑΙΔΙΚΗΣ ΑΝΑΨΥΧΗΣ ΚΑΙ ΜΟΥΣΕΙΟΥ**

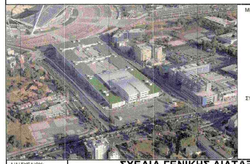

ΜΕΛΕΤΗΤΕΣ:

ΣΥΝΕΡΓΑΤΗΣ Μ.Π.Ε.:

Α/Α ΣΧΕΔΙΟΥ:	**ΣΧΕΔΙΑ ΓΕΝΙΚΗΣ ΔΙΑΤΑΞΗΣ**	ΟΜΑΔΑ ΜΕΛΕΤΗΣ:
Π-02	**ΔΙΑΓΡΑΜΜΑ ΧΩΡΟΘΕΤΗΣΗΣ ΕΙΔΙΚΟΤΕΡΩΝ ΧΡΗΣΕΩΝ ΓΗΣ ΤΟΥ ΑΚΙΝΗΤΟΥ "ΔΙΕΘΝΕΣ ΚΕΝΤΡΟ ΡΑΔΙΟΤΗΛΕΟΡΑΣΗΣ"** **ΔΙΑΓΡΑΜΜΑ ΧΡΗΣΕΩΝ ΔΙΑΤΑΞΗ ΕΠΙΠΕΔΟΥ -1, ΣΤΑΘΜΗ -3.62**	Σ. ΤΣΑΓΚΑΡΑΤΟΣ
ΗΜΕΡΟΜΗΝΙΑ:	06-03-2018	ΚΛΙΜΑΚΑ: 1:500
ΚΩΔ.ΕΚΤΥΠΟΥ:	ΕΛΕΓΘΗΚΕ: Σ. ΤΣΑΓΚΑΡΑΤΟΣ	
ΚΩΔ.ΗΛ.ΥΠ:	ΕΛΕΓΘΗΚΕ:	
ΚΩΔ.ΕΡΓΟΥ:		
ΥΠΟΓΡΑΦΗ - ΣΦΡΑΓΙΔΑ ΜΕΛΕΤΗΤΗ:		ΘΕΩΡΗΣΗ:

ΘΕΩΡΗΘΗΚΕ
Α.Π. 23619/24.4.18
Ο ΠΡΟΪΣΤΑΜΕΝΟΣ Δ.Τ.Ε.
ΣΤ. ΚΑΡΑΓΙΑΝΝΟΠΟΥΛΟΣ

Το παρόν διάγραμμα συνοδεύει την με Α.Π. ...12445/3686/2018 εισήγηση της Διεύθυνσης Αρχιτεκτονικής, Οικοδομικών Κανονισμών και Αδειοδοτήσεων του Υπουργείου Περιβάλλοντος και Ενέργειας

Ο Διευθυντής
Βασίλειος ΔΑΛΟΚΑ
Αρχιτέκτων - Πολεοδόμος

ΑΣ.ΠΙ.Α. Α.Ε.
Αστικές Περιβαλλοντικές Αναπλάσεις Ανώνυμη Συμβουλευτική - Μελετητική & Διαχειριστικής Υπηρεσίες Α.Ε.
Αρ. Μ.Α.Ε. 123289
ΜΕΛΟΣ ΤΕΕ ΑΡΙΘΜΟΣ ΜΗΤΡΟΥ: 12633
Α.Φ.Μ.: 094386[illegible] ΔΟΥ: ΦΑΕΕ ΑΘΗΝΩΝ
Δομοκόν 16-18 [illegible] ΑΘΗΝΑ ΤΚ 2105[illegible]

Το παρόν διάγραμμα συνοδεύει την από ...2018 γνωμοδότηση - εισήγηση του Κεντρικού Συμβουλίου Αδειοδοτήσεων στο Υπουργείο Περιβάλλοντος

Η Προέδρος
Θεοφανία Πέρκα

Ο γραμματέας
Μαρίνος Παπαδάκης

ΧΟΡΗΓΕΙΤΑΙ ΚΑΤΟΠΙΝ ΑΙΤΗΜΑΤΟΣ

ΕΠΙΧΕΙΡΗΜΑΤΙΚΟ ΣΧΕΔΙΟ - Κ.Υ.Α.