ΥΠΟΜΝΗΜΑ ΖΩΝΩΝ ΕΙΔΙΚΟΤΕΡΩΝ ΧΡΗΣΕΩΝ

ΧΡΗΣΕΙΣ ΤΗΣ- ΒΑΣΕΙ ΕΣΧΑΔ , (ΦΕΚ336Α/17/23.09.2013)

ΖΩΝΕΣ ΕΜΠΟΡΙΚΩΝ ΧΩΡΩΝ ΠΡΟΣ ΕΝΟΙΚΙΑΣΗ

- ΕΜΠΟΡΙΚΑ ΚΑΤΑΣΤΗΜΑΤΑ
- ΕΣΤΙΑΣΗ ΑΝΑΨΥΧΗ
- ΜΟΥΣΕΙΟ
- ΧΩΡΟΣ ΣΥΓΚΕΝΤΡΩΣΗΣ ΚΟΙΝΟΥ
- ΠΑΙΔΙΚΗ ΑΝΑΨΥΧΗ - ΓΥΜΝΑΣΤΗΡΙΟ
- ΓΡΑΦΕΙΑ

ΖΩΝΗ ΚΟΙΝΟΧΡΗΣΤΩΝ- ΒΟΗΘΗΤΙΚΩΝ ΧΩΡΩΝ

- ΚΥΚΛΟΦΟΡΙΑ ΚΟΙΝΟΥ
- ΒΟΗΘΗΤΙΚΟΙ ΔΙΑΔΡΟΜΟΙ - ΚΥΚΛΟΦΟΡΙΑ (ΥΠΟΓΕΙΑ:Β.Χ.6), (ΑΝΟΔΟΜΗ:Β.Χ.7)
- ΑΠΟΘΗΚΕΥΤΙΚΟΙ ΧΩΡΟΙ ΑΝΟΔΟΜΗΣ (Β.Χ.3)
- ΕΛΑΦΡΙΕΣ ΚΑΤΑΣΚΕΥΕΣ ΕΝΤΟΣ ΚΟΙΝΟΧΡΗΣΤΩΝ ΧΩΡΩΝ

ΥΠΟΓΕΙΑ: ΣΤΑΘΜΕΥΣΗ - ΒΟΗΘΗΤΙΚΟΙ ΧΩΡΟΙ

- ΧΩΡΟΣ ΣΤΑΘΜΕΥΣΗΣ
- ΑΠΟΘΗΚΕΥΤΙΚΟΙ ΧΩΡΟΙ ΥΠΟΓΕΙΩΝ (Β.Χ.2)

ΜΗΧΑΝΟΛΟΓΙΚΟΙ ΧΩΡΟΙ

- ΜΗΧΑΝΟΛΟΓΙΚΟΙ ΧΩΡΟΙ

ΥΠΑΙΘΡΙΟΙ ΧΩΡΟΙ

- ΥΠΑΙΘΡΙΟΣ ΧΩΡΟΣ ΠΟΛΛΑΠΛΩΝ ΔΡΑΣΤΗΡΙΟΤΗΤΩΝ ΚΑΙ ΥΠΑΙΘΡΙΩΝ ΕΚΔΗΛΩΣΕΩΝ
- ΠΑΙΧΝΙΔΟΤΟΠΟΣ (ΒΑΣΕΙ ΝΟΚ ερ.17)
- ΥΠΑΙΘΡΙΟΣ ΧΩΡΟΣ ΕΣΤΙΑΣΗΣ - ΑΝΑΨΥΧΗΣ

ΕΠΙΧΕΙΡΗΜΑΤΙΚΟ ΣΧΕΔΙΟ - Κ.Υ.Α.

ΥΠΟΜΝΗΜΑ ΜΕΤΡΙΚΩΝ ΣΤΟΙΧΕΙΩΝ

			ΕΠΙΠΕΔΟ +1
ΧΡΗΣΕΙΣ:	**ΑΞ.: 1-11**	**ΑΞ.: 11-50**	**ΕΝΙΑΙΟ ΚΤΙΡΙΟ**
ΜΟΥΣΕΙΟ	622,80	0,00	622,80
ΕΜΠΟΡΙΚΑ ΚΑΤΑΣΤΗΜΑΤΑ	1.366,12	12.182,55	13.548,67
ΧΩΡΟΣ ΣΥΓΚΕΝΤΡΩΣΗΣ ΚΟΙΝΟΥ	251,52	0,00	251,52
ΕΣΤΙΑΣΗ - ΑΝΑΨΥΧΗ	564,95	194,59	759,54
ΓΡΑΦΕΙΑ	0,00	0,00	0,00
ΠΑΙΔΙΚΗ ΑΝΑΨΥΧΗ - ΓΥΜΝΑΣΤΗΡΙΟ	1.665,66	0,00	1.665,66
ΚΟΙΝΟΧΡΗΣΤΟ - ΒΟΗΘΗΤΙΚΟΙ ΧΩΡΟΙ	2.834,59	8.759,86	11.594,45
ΥΠΟΓΕΙΑ:ΣΤΑΘΜΕΥΣΗ - ΒΟΗΘΗΤΙΚΟΙ ΧΩΡΟΙ	0,00	0,00	0,00
ΜΗΧΑΝΟΛΟΓΙΚΟΙ ΧΩΡΟΙ	0,00	0,00	0,00
	7.305,64	21.137,00	28.442,64

ΕΠΙΠΕΔΟ +1 _ ΣΤΑΘΜΗ +7.80 / +8.32

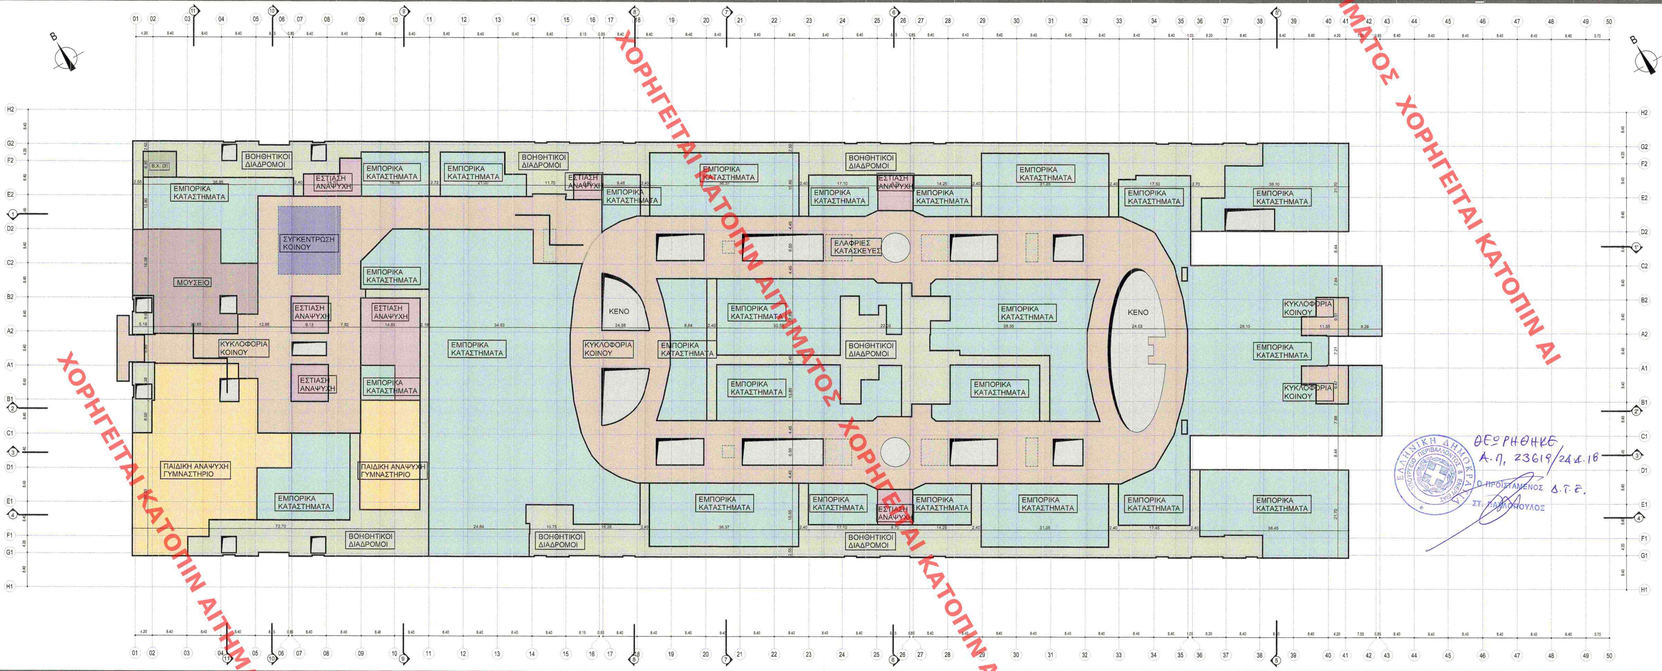

ΣΗΜ.:
ΕΝΤΟΣ ΤΟΥ ΥΦΙΣΤΑΜΕΝΟΥ ΚΕΛΥΦΟΥΣ ΚΤΙΡΙΟΥ, ΜΕΤΑΞΥ ΑΞΟΝΩΝ 1-50, ΕΠΙΤΡΕΠΕΤΑΙ Η ΑΝΑΚΑΤΑΝΟΜΗ ΤΩΝ ΕΙΔΙΚΟΤΕΡΩΝ ΧΡΗΣΕΩΝ, ΑΝΑ ΣΤΑΘΜΗ ΚΑΙ ΑΞΟΝΕΣ ΧΩΡΙΣ ΑΠΑΙΤΗΣΗ ΤΡΟΠΟΠΟΙΗΣΗΣ ΤΟΥ ΠΑΡΟΝΤΟΣ ΒΑΣΕΙ ΤΩΝ ΟΩΝ ΟΡΙΖΟΝΤΑΙ ΣΤΟ ΑΡΘΡΟ 1 ΠΑΡ. 2 ΚΑΙ 3 ΤΗΣ ΚΥΑ ΧΩΡΟΘΕΤΗΣΗΣ ΕΠΕΑΝΥΤΙΚΟΥ ΣΧΕΔΙΟΥ ΤΟΥ ΑΚΙΝΗΤΟΥ

ΚΥΡΟΣ ΤΟΥ ΕΡΓΟΥ : **ΤΑΙΠΕΔ**
ΤΑΜΕΙΟ ΑΞΙΟΠΟΙΗΣΗΣ ΙΔΙΟΤΙΚΗΣ ΠΕΡΙΟΥΣΙΑΣ ΔΗΜΟΣΙΟΥ

ΦΟΡΕΑΣ ΑΝΑΠΤΥΞΗΣ : **LAMDA ΔΟΜΗ Α.Ε.**

ΕΡΓΟ : **"ΔΙΕΘΝΕΣ ΚΕΝΤΡΟ ΡΑΔΙΟΤΗΛΕΟΡΑΣΗΣ "**
ΕΜΠΟΡΙΚΟ ΚΑΙ ΕΠΙΧΕΙΡΗΜΑΤΙΚΟ ΚΕΝΤΡΟ ΜΕ ΠΡΟΣΘΗΚΗ ΧΡΗΣΕΩΝ ΠΑΙΔΙΚΗΣ ΑΝΑΨΥΧΗΣ ΚΑΙ ΜΟΥΣΕΙΟΥ

ΜΕΛΕΤΗΤΕΣ:
ΣΥΝΕΡΓΑΤΗΣ Μ.Π.Ε.:

Α/Α ΣΧΕΔΙΟΥ:	**ΣΧΕΔΙΑ ΓΕΝΙΚΗΣ ΔΙΑΤΑΞΗΣ**	ΟΜΑΔΑ ΜΕΛΕΤΗΣ:
Π-05	**ΔΙΑΓΡΑΜΜΑ ΧΩΡΟΘΕΤΗΣΗΣ ΕΙΔΙΚΟΤΕΡΩΝ ΧΡΗΣΕΩΝ Γης ΤΟΥ ΑΚΙΝΗΤΟΥ "ΔΙΕΘΝΕΣ ΚΕΝΤΡΟ ΡΑΔΙΟΤΗΛΕΟΡΑΣΗΣ"**	Σ. ΤΣΑΓΚΑΡΑΤΟΣ
ΗΜΕΡΟΜΗΝΙΑ:	06-03-2018	ΚΛΙΜΑΚΑ:
ΚΩΔ.ΕΝΤΥΠΟΥ:	ΕΛΕΓΧΘΗΚΕ: Σ. ΤΣΑΓΚΑΡΑΤΟΣ	1:500
ΚΩΔ.ΗΛ.ΑΡ.:	ΕΛΕΓΧΘΗΚΕ:	
ΚΩΔ.ΕΚΤΥΠΟΥ:		
ΥΠΟΓΡΑΦΗ - ΣΦΡΑΓΙΔΑ ΜΕΛΕΤΗΤΗ:	ΘΕΩΡΗΘΗ:	

ΔΙΑΔΡΑΜΜΑ ΧΡΗΣΕΩΝ
ΔΙΑΤΑΞΗ ΕΠΙΠΕΔΟΥ +1, ΣΤΑΘΜΕΣ +7.80, +8.32

ΘΕΩΡΗΘΗΚΕ
Α.Π. 23619/24.4.18
Ο ΠΡΟΪΣΤΑΜΕΝΟΣ Δ.Τ.Ε.
ΣΤ. ΚΑΡΑΜΠΟΥΛΟΣ

Το παρόν διάγραμμα συνοδεύει την με Α.Π. ...ΑΣΠ.Ο/ΔΒΒ/2018 εισήγηση της Διεύθυνσης Αρχιτεκτονικής, Οικοδομικών Κανονισμών και Αδειοδοτήσεων του Υπουργείου Περιβάλλοντος και Ενέργειας

Α.Σ.Π.Α. Α.Ε.
Αστικές Περιβαλλοντικές Αναπλάσεις Ανώνυμη Εταιρεία Μελετητική - Μελετητική & Αναπτυξιακή Εταιρεία
Αρ. Μελ. 2886/01/Β/93/288
ΜΕΠΟΣ ΑΡΙΣΤΟΤΕΛΟΥΣ 12633
Α.Φ.Μ. 094499907 - Δ.Ο.Υ. ΦΑΞΕ ΑΘΗΝΩΝ
Τηλ.: 210-1215873 Fax: 210-1215872

Το παρόν διάγραμμα συνοδεύει την απόφαση Δ.Σ. 2018 Ενιαίου Φορέα Διαχείρισης του Εκτεταμένου Συγκροτήματος Διοίκησης στο πλαίσιο της Δημοσιας Περιβαλλοντικής Ιεραρχίας
Η Πρόεδρος
ΘΕΟΔΟΤΗ ΠΕΡΚΑ

Θεοδοτόπουλος Δ.Ο.Κ.Α.
Δ/ντής Γαλλανη Αναστάσιος - Πολεοδόμος

ΕΠΙΧΕΙΡΗΜΑΤΙΚΟ ΣΧΕΔΙΟ - Κ.Υ.Α.

ΧΟΡΗΓΕΙΤΑΙ ΚΑΤΟΠΙΝ ΑΙΤΗΜΑΤΟΣ