ΥΠΟΜΝΗΜΑ ΖΩΝΩΝ ΕΙΔΙΚΟΤΕΡΩΝ ΧΡΗΣΕΩΝ

ΧΡΗΣΕΙΣ ΓΗΣ - ΒΑΣΕΙ ΕΣΧΑΔΑ , (ΦΕΚ336ΑΑΛ/23.09.2013)

ΖΩΝΕΣ ΕΜΠΟΡΙΚΩΝ ΧΩΡΩΝ ΠΡΟΣ ΕΝΟΙΚΙΑΣΗ

- ΕΜΠΟΡΙΚΑ ΚΑΤΑΣΤΗΜΑΤΑ
- ΕΣΤΙΑΣΗ - ΑΝΑΨΥΧΗ
- ΜΟΥΣΕΙΟ
- ΧΩΡΟΣ ΣΥΓΚΕΝΤΡΩΣΗΣ ΚΟΙΝΟΥ
- ΠΑΙΔΙΚΗ ΑΝΑΨΥΧΗ - ΓΥΜΝΑΣΤΗΡΙΟ
- ΓΡΑΦΕΙΑ

ΖΩΝΗ ΚΟΙΝΟΧΡΗΣΤΩΝ- ΒΟΗΘΗΤΙΚΩΝ ΧΩΡΩΝ

- ΚΥΚΛΟΦΟΡΙΑ ΚΟΙΝΟΥ
- ΒΟΗΘΗΤΙΚΟΙ ΔΙΑΔΡΟΜΟΙ - ΚΥΚΛΟΦΟΡΙΑ (ΥΠΟΓΕΙΑ:Β.Χ.6), (ΑΝΟΔΟΜΗ:Β.Χ.7)
- ΑΠΟΘΗΚΕΥΤΙΚΟΙ ΧΩΡΟΙ ΑΝΟΔΟΜΗΣ (Β.Χ.3)
- ΕΛΑΦΡΙΕΣ ΚΑΤΑΣΚΕΥΕΣ ΕΝΤΟΣ ΚΟΙΝΟΧΡΗΣΤΩΝ ΧΩΡΩΝ

ΥΠΟΓΕΙΑ: ΣΤΑΘΜΕΥΣΗ - ΒΟΗΘΗΤΙΚΟΙ ΧΩΡΟΙ

- ΧΩΡΟΙ ΣΤΑΘΜΕΥΣΗΣ
- ΑΠΟΘΗΚΕΥΤΙΚΟΙ ΧΩΡΟΙ ΥΠΟΓΕΙΩΝ (Β.Χ.2)

ΜΗΧΑΝΟΛΟΓΙΚΟΙ ΧΩΡΟΙ

- ΜΗΧΑΝΟΛΟΓΙΚΟΙ ΧΩΡΟΙ

ΥΠΑΙΘΡΙΟΙ ΧΩΡΟΙ

- ΥΠΑΙΘΡΙΟΣ ΧΩΡΟΣ ΠΟΛΛΑΠΛΩΝ ΔΡΑΣΤΗΡΙΟΤΗΤΩΝ ΚΑΙ ΥΠΑΙΘΡΙΩΝ ΕΚΔΗΛΩΣΕΩΝ
- ΠΑΙΧΝΙΔΟΤΟΠΟΣ (ΒΑΣΕΙ ΝΟΚ αρ.17)
- ΥΠΑΙΘΡΙΟΣ ΧΩΡΟΣ ΕΣΤΙΑΣΗΣ - ΑΝΑΨΥΧΗΣ

ΕΠΙΧΕΙΡΗΜΑΤΙΚΟ ΣΧΕΔΙΟ - Κ.Υ.Α.

ΥΠΟΜΝΗΜΑ ΜΕΤΡΙΚΩΝ ΣΤΟΙΧΕΙΩΝ

	ΕΠΙΠΕΔΟ +1		
ΧΡΗΣΕΙΣ:	ΑΣ.: 1-11	ΑΣ.: 11-50	ΕΝΙΑΙΟ ΚΤΙΡΙΟ
ΜΟΥΣΕΙΟ	683,97	0,00	683,97
ΕΜΠΟΡΙΚΑ ΚΑΤΑΣΤΗΜΑΤΑ	200,00	69,00	269,00
ΧΩΡΟΣ ΣΥΓΚΕΝΤΡΩΣΗΣ ΚΟΙΝΟΥ	0,00	0,00	0,00
ΕΣΤΙΑΣΗ - ΑΝΑΨΥΧΗ	138,47	0,00	138,47
ΓΡΑΦΕΙΑ	0,00	0,00	0,00
ΠΑΙΔΙΚΗ ΑΝΑΨΥΧΗ - ΓΥΜΝΑΣΤΗΡΙΟ	936,27	0,00	936,27
ΚΟΙΝΟΧΡΗΣΤΟ - ΒΟΗΘΗΤΙΚΟΙ ΧΩΡΟΙ	110,19	689,48	799,67
ΥΠΟΓΕΙΑ:ΣΤΑΘΜΕΥΣΗ - ΒΟΗΘΗΤΙΚΟΙ ΧΩΡΟΙ	0,00	0,00	0,00
ΜΗΧΑΝΟΛΟΓΙΚΟΙ ΧΩΡΟΙ	0,00	0,00	0,00
	2.068,90	758,48	2.827,38

ΕΠΙΠΕΔΟ ΜΕΣΩΡΟΦΟΥ +1 _ ΣΤΑΘΜΗ +12.53 / +11.00

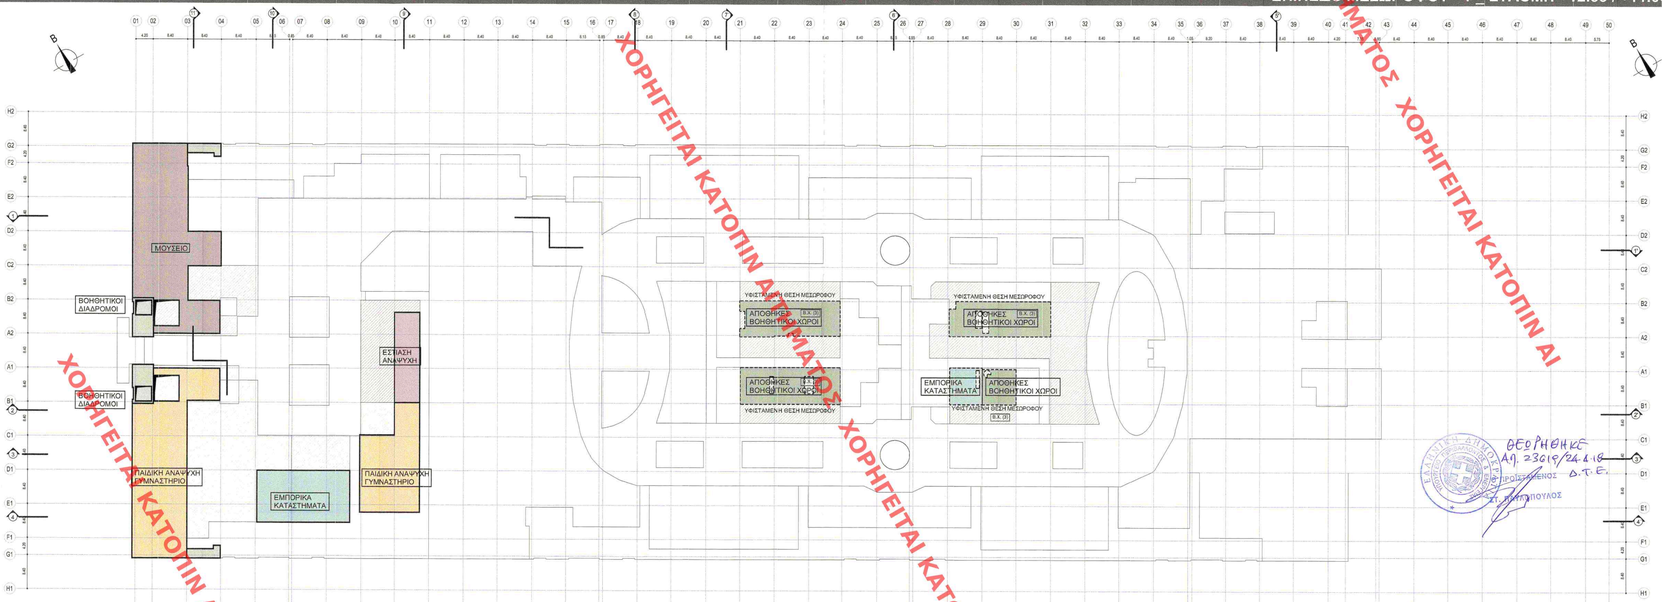

ΘΕΩΡΗΘΗΚΕ
Αρ. 23019/24.4.18
Η ΠΡΟΙΣΤΑΜΕΝΟΣ Δ.Υ.Ε.
Σ.Π. ΚΑΡΑΜΠΟΥΛΟΣ

ΕΠΙΧΕΙΡΗΜΑΤΙΚΟ ΣΧΕΔΙΟ - Κ.Υ.Α.

ΣΗΜ.:
ΕΝΤΟΣ ΤΟΥ ΥΦΙΣΤΑΜΕΝΟΥ ΚΕΛΥΦΟΥΣ ΚΤΙΡΙΟΥ, ΜΕΤΑΞΥ ΑΞΟΝΩΝ 1-50, ΕΠΙΤΡΕΠΕΤΑΙ Η ΑΝΑΚΑΤΑΝΟΜΗ ΤΩΝ ΕΙΔΙΚΟΤΕΡΩΝ ΧΡΗΣΕΩΝ, ΑΝΑ ΣΤΑΘΜΗ ΚΑΙ ΑΞΟΝΕΣ ΧΩΡΙΣ ΑΠΑΙΤΗΣΗ ΤΡΟΠΟΠΟΙΗΣΗΣ ΤΟΥ ΠΑΡΟΝΤΟΣ ΒΑΣΕΙ ΤΩΝ ΟΙΩΝ ΟΡΙΖΟΝΤΑΙ ΣΤΑ ΑΡΘΡΑ 1(ΠΑΡ. 2&3) ΚΑΙ 2 ΤΗΣ ΚΥΑ ΧΩΡΟΘΕΤΗΣΗΣ ΕΠΕΝΔΥΤΙΚΟΥ ΣΧΕΔΙΟΥ ΤΟΥ ΑΚΙΝΗΤΟΥ

ΚΥΡΩΣΕ ΤΟΥ ΕΡΓΟΥ : **ΤΑΙΠΕΔ**
ΤΑΜΕΙΟ ΑΞΙΟΠΟΙΗΣΗΣ ΙΔΙΩΤΙΚΗΣ ΠΕΡΙΟΥΣΙΑΣ ΔΗΜΟΣΙΟΥ

ΦΟΡΕΑΣ ΑΝΑΠΤΥΞΗΣ : **LAMDA ΔΟΜΗ Α.Ε.**

ΕΡΓΟ : **"ΔΙΕΘΝΕΣ ΚΕΝΤΡΟ ΡΑΔΙΟΘΗΛΕΟΡΑΣΗΣ "**
ΕΜΠΟΡΙΚΟ ΚΑΙ ΕΠΙΧΕΙΡΗΜΑΤΙΚΟ ΚΕΝΤΡΟ ΜΕ ΠΡΟΣΘΗΚΗ ΧΡΗΣΕΩΝ ΠΑΙΔΙΚΗΣ ΑΝΑΨΥΧΗΣ ΚΑΙ ΜΟΥΣΕΙΟΥ

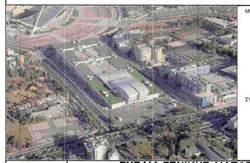

ΜΕΛΕΤΗΤΕΣ:
ΑΕΜΑ ΑΕΤΑΙΡΙΑ ΕΝΕΡΓΕΙΑΚΗΣ ΜΕΛΕΤΩΝ ΑΕ
ΣΥΝΕΡΓΑΤΗΣ Μ.Π.Ε.: EPHMES

ΑΙΝ ΣΧΕΔΙΟΥ:	**ΣΧΕΔΙΑ ΓΕΝΙΚΗΣ ΔΙΑΤΑΞΗΣ**	ΟΜΑΔΑ ΜΕΛΕΤΗΣ:
Π-06	**ΔΙΑΓΡΑΜΜΑ ΧΩΡΟΘΕΤΗΣΗΣ ΕΙΔΙΚΟΤΕΡΩΝ ΧΡΗΣΕΩΝ Γ'ΗΣ ΤΟΥ ΑΚΙΝΗΤΟΥ "ΔΙΕΘΝΕΣ ΚΕΝΤΡΟ ΡΑΔΙΟΘΗΛΕΟΡΑΣΗΣ"**	Σ. ΤΣΑΓΚΑΡΑΤΟΣ
	ΔΙΑΓΡΑΜΜΑ ΧΡΗΣΕΩΝ ΔΙΑΤΑΞΗ ΜΕΣΟΡΟΦΟΥ ΕΠΙΠΕΔΟΥ +1, ΣΤΑΘΜΕΣ +12.53, +11.00	
ΗΜΕΡΟΜΗΝΙΑ: 06-03-2018		ΚΛΙΜΑΚΑ: 1:500
ΚΩΔ.ΕΝΤΥΠΟΥ:	ΕΛΕΓΧΘΗΚΕ: Σ.ΤΣΑΓΚΑΡΑΤΟΣ	
ΚΩΔ.ΑΡ.:	ΕΛΕΓΧΘΗΚΕ:	
ΚΩΔ.ΕΡΓΟΥ:		
ΥΠΟΓΡΑΦΗ - ΣΦΡΑΓΙΔΑ ΜΕΛΕΤΗΤΗ:	ΘΕΩΡΗΘΗ:	

Α.Ε.Π.Α. Α.Ε.
Αστικές Περιβαλλοντικές Αναπλάσεις
Ανώνυμη Συμβουλευτική - Μελετητική
& Διοικητική Εταιρεία
Αρ. Μ.Α.Ε. 9/01/B/93/289
ΜΕΛΟΣ ΤΕΕ Αριθμός Μητρώου: 12933
Α.Φ.Μ.: 094409971 Δ.Ο.Υ. ΦΑΞΕ ΑΘΗΝΩΝ
Σ.Ο.Κ.Ν.Φ.Π.Ε 15-18 / 127/20-03-2006 Τηλ. 2310811350

Το παρόν συνάφθηκε την σήμερα 06.03.2018 ενώπιον εμού - εισήγηση του Κεντρικού Συμβουλίου Διοίκησης για την αποδοχή της Δημόσιας Περιοχής
Η Πρόεδρος
Θεοφανία Περρέ
Ο Γραμματέας
Μαρίνος Παραθάνης

Το παρόν διάγραμμα συνοδεύει την με Α.Π. ...12145/986/20.18... εισήγηση της Διεύθυνσης Αρχιτεκτονικής, Οικοδομικών Κανονισμών και Αδειοδοτήσεων του Υπουργείου Περιβάλλοντος και Ενέργειας.

Η Διευθύντρια Δ.Α.Ο.Κ.Α.
Ντόρα Γαλάνη
Αρχιτέκτων - Πολεοδόμος

ΧΟΡΗΓΕΙΤΑΙ ΚΑΤΟΠΙΝ ΑΙΤΗΜΑΤΟΣ

ΕΠΙΧΕΙΡΗΜΑΤΙΚΟ ΣΧΕΔΙΟ - Κ.Υ.Α.