ΥΠΟΜΝΗΜΑ ΖΩΝΩΝ ΕΙΔΙΚΟΤΕΡΩΝ ΧΡΗΣΕΩΝ

ΧΡΗΣΕΙΣ ΓΗΣ- ΒΑΣΕΙ ΕΣΧΑΔΑ , [ΦΕΚ336ΑΑΛ/Π23.09.2013]

ΖΩΝΕΣ ΕΜΠΟΡΙΚΩΝ ΧΩΡΩΝ ΠΡΟΣ ΕΝΟΙΚΙΑΣΗ
- ΕΜΠΟΡΙΚΑ ΚΑΤΑΣΤΗΜΑΤΑ
- ΕΣΤΙΑΣΗ - ΑΝΑΨΥΧΗ
- ΜΟΥΣΕΙΟ
- ΧΩΡΟΙ ΣΥΓΚΕΝΤΡΩΣΗΣ ΚΟΙΝΟΥ
- ΠΑΙΔΙΚΗ ΑΝΑΨΥΧΗ - ΓΥΜΝΑΣΤΗΡΙΟ
- ΓΡΑΦΕΙΑ

ΖΩΝΗ ΚΟΙΝΟΧΡΗΣΤΩΝ- ΒΟΗΘΗΤΙΚΩΝ ΧΩΡΩΝ
- ΚΥΚΛΟΦΟΡΙΑ ΚΟΙΝΟΥ
- ΒΟΗΘΗΤΙΚΟΙ ΔΙΑΔΡΟΜΟΙ - ΚΥΚΛΟΦΟΡΙΑ (ΥΠΟΓΕΙΑ:Β.Χ.6), (ΑΝΟΔΟΜΗ:Β.Χ.7)
- ΑΠΟΘΗΚΕΥΤΙΚΟΙ ΧΩΡΟΙ ΑΝΟΔΟΜΗΣ (Β.Χ.3)
- ΕΛΑΦΡΙΕΣ ΚΑΤΑΣΚΕΥΕΣ ΕΝΤΟΣ ΚΟΙΝΟΧΡΗΣΤΩΝ ΧΩΡΩΝ

ΥΠΟΓΕΙΑ: ΣΤΑΘΜΕΥΣΗ - ΒΟΗΘΗΤΙΚΟΙ ΧΩΡΟΙ
- ΧΩΡΟΙ ΣΤΑΘΜΕΥΣΗΣ
- ΑΠΟΘΗΚΕΥΤΙΚΟΙ ΧΩΡΟΙ ΥΠΟΓΕΙΩΝ (Β.Χ.2)

ΜΗΧΑΝΟΛΟΓΙΚΟΙ ΧΩΡΟΙ
- ΜΗΧΑΝΟΛΟΓΙΚΟΙ ΧΩΡΟΙ

ΥΠΑΙΘΡΙΟΙ ΧΩΡΟΙ
- ΥΠΑΙΘΡΙΟΣ ΧΩΡΟΣ ΠΟΛΛΑΠΛΩΝ ΔΡΑΣΤΗΡΙΟΤΗΤΩΝ ΚΑΙ ΥΠΑΙΘΡΙΩΝ ΕΚΔΗΛΩΣΕΩΝ
- ΠΑΙΧΝΙΔΟΤΟΠΟΣ (ΒΑΣΕΙ ΝΟΚ αρ.17)
- ΥΠΑΙΘΡΙΟΣ ΧΩΡΟΣ ΕΣΤΙΑΣΗΣ - ΑΝΑΨΥΧΗΣ

ΕΠΙΧΕΙΡΗΜΑΤΙΚΟ ΣΧΕΔΙΟ - Κ.Υ.Α.

ΥΠΟΜΝΗΜΑ ΜΕΤΡΙΚΩΝ ΣΤΟΙΧΕΙΩΝ

			ΕΠΙΠΕΔΟ +3
ΧΡΗΣΕΙΣ:	**ΑΣ.: 1-11**	**ΑΣ.: 11-50**	**ΕΝΙΑΙΟ ΚΤΙΡΙΟ**
ΜΟΥΣΕΙΟ	0,00	0,00	0,00
ΕΜΠΟΡΙΚΑ ΚΑΤΑΣΤΗΜΑΤΑ	0,00	0,00	0,00
ΧΩΡΟΙ ΣΥΓΚΕΝΤΡΩΣΗΣ ΚΟΙΝΟΥ	0,00	0,00	0,00
ΕΣΤΙΑΣΗ - ΑΝΑΨΥΧΗ	0,00	0,00	0,00
ΓΡΑΦΕΙΑ	0,00	1.517,28	1.517,28
ΠΑΙΔΙΚΗ ΑΝΑΨΥΧΗ - ΓΥΜΝΑΣΤΗΡΙΟ	0,00	0,00	0,00
ΚΟΙΝΟΧΡΗΣΤΟΙ - ΒΟΗΘΗΤΙΚΟΙ ΧΩΡΟΙ	0,00	199,07	199,07
ΥΠΟΓΕΙΑ-ΣΤΑΘΜΕΥΣΗ - ΒΟΗΘΗΤΙΚΟΙ ΧΩΡΟΙ	0,00	0,00	0,00
ΜΗΧΑΝΟΛΟΓΙΚΟΙ ΧΩΡΟΙ	4.187,62	1.940,65	6.128,27
	4.187,62	3.657,00	7.844,62

ΕΘΕΩΡΗΘΗΚΕ Α.Π. 12214.2/9558/2018 ΟΠΟΣΤΑΣΗΣ ΕΝΙΣΧΥΣΗΣ ΑΝΑΠΤΥΞΗΣ ΠΕΡΙΦΕΡΕΙΑΚΗ ΔΙΟΙΚΗΣΗ ΑΤΤΙΚΗΣ

ΕΠΙΠΕΔΟ +3 _ ΣΤΑΘΜΗ +18.28

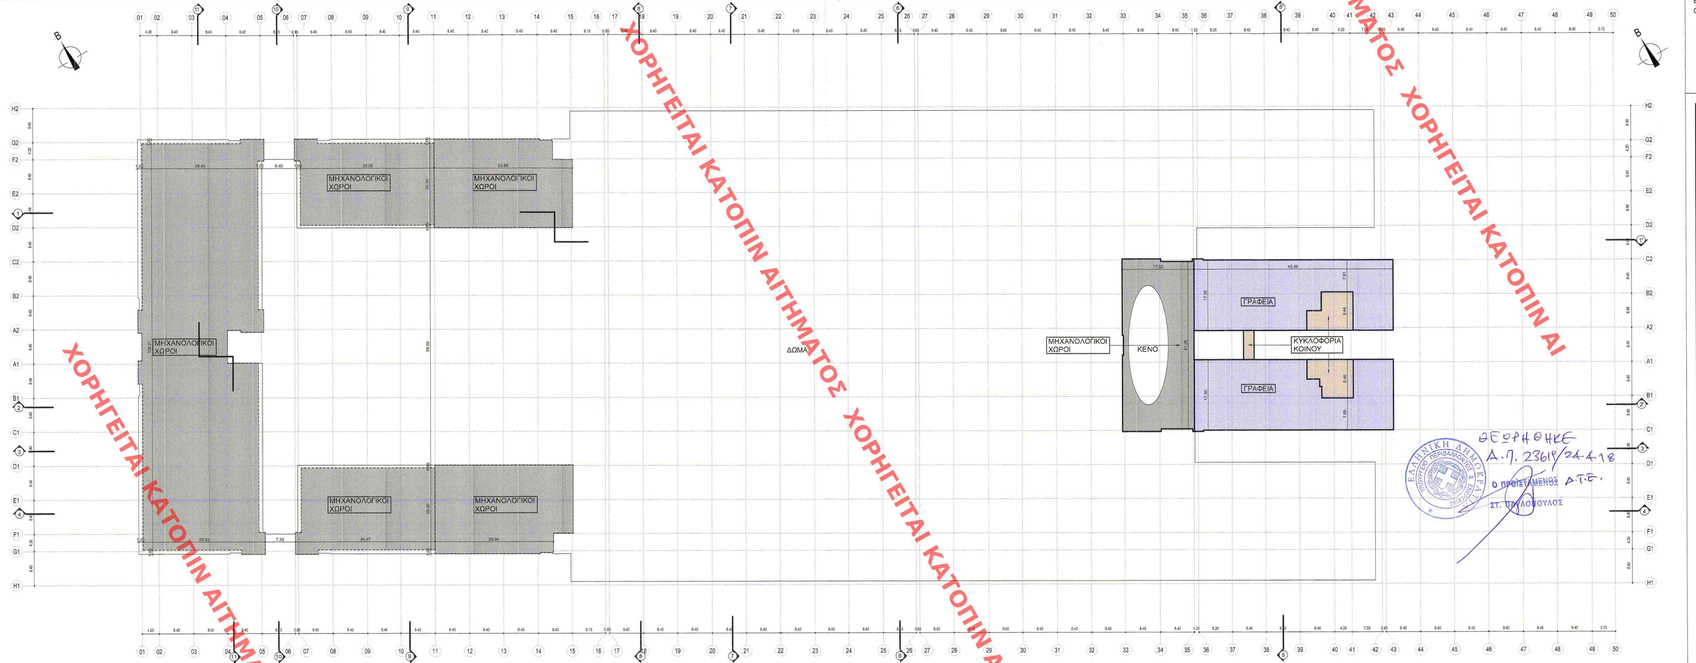

ΕΘΕΩΡΗΘΗΚΕ Α.Π. 23618/24.4.18
Ο ΠΡΟΪΣΤΑΜΕΝΟΣ Α.Τ.Ε.
ΣΤ. ΚΟΥΛΟΠΟΥΛΟΣ

ΕΛΛΗΝΙΚΗ ΔΗΜΟΚΡΑΤΙΑ ΑΣΤΥΝΟΜΙΑ ΠΡΩΤΕΥΟΥΣΑ ΑΤΤΙΚΗΣ

ΧΟΡΗΓΕΙΤΑΙ ΚΑΤΟΠΙΝ ΑΙΤΗΜΑΤΟΣ ΧΟΡΗΓΕΙΤΑΙ ΚΑΤΟΠΙΝ ΑΙ

ΕΠΙΧΕΙΡΗΜΑΤΙΚΟ ΣΧΕΔΙΟ - Κ.Υ.Α.

ΣΗΜ.:
ΕΝΤΟΣ ΤΟΥ ΥΦΙΣΤΑΜΕΝΟΥ ΚΕΛΥΦΟΥΣ ΚΤΙΡΙΟΥ, ΜΕΤΑΞΥ ΑΞΟΝΩΝ 1-50, ΕΠΙΤΡΕΠΕΤΑΙ Η ΑΝΑΚΑΤΑΝΟΜΗ ΤΩΝ ΕΙΔΙΚΟΤΕΡΩΝ ΧΡΗΣΕΩΝ, ΑΝΑ ΣΤΑΘΜΗ ΚΑΙ ΑΞΟΝΕΣ ΧΩΡΙΣ ΑΠΑΙΤΗΣΗ ΤΡΟΠΟΠΟΙΗΣΗΣ ΤΟΥ ΠΑΡΟΝΤΟΣ ΒΑΣΕΙ ΤΩΝ ΟΡΙΩΝ ΟΡΙΖΟΝΤΑΙ ΣΤΑ ΑΡΘΡΑ 1(ΠΑΡ. 2&3) ΚΑΙ 2 ΤΗΣ ΚΥΑ ΧΩΡΟΘΕΤΗΣΗΣ ΕΠΕΝΔΥΤΙΚΟΥ ΣΧΕΔΙΟΥ ΤΟΥ ΑΚΙΝΗΤΟΥ

ΚΥΡΙΟΣ ΤΟΥ ΕΡΓΟΥ :
ΤΑΙΠΕΔ
ΤΑΜΕΙΟ ΑΞΙΟΠΟΙΗΣΗΣ ΙΔΙΟΤΙΚΗΣ ΠΕΡΙΟΥΣΙΑΣ ΔΗΜΟΣΙΟΥ

ΦΟΡΕΑΣ ΑΝΑΠΤΥΞΗΣ :
LAMDA ΔΟΜΗ Α.Ε.

ΕΡΓΟ :
"ΔΙΕΘΝΕΣ ΚΕΝΤΡΟ ΡΑΔΙΟΘΗΛΕΟΡΑΣΗΣ "
ΕΜΠΟΡΙΚΟ ΚΑΙ ΕΠΙΧΕΙΡΗΜΑΤΙΚΟ ΚΕΝΤΡΟ ΜΕ ΠΡΟΣΘΗΚΗ ΧΡΗΣΕΩΝ ΠΑΙΔΙΚΗΣ ΑΝΑΨΥΧΗΣ ΚΑΙ ΜΟΥΣΕΙΟΥ

ΜΕΛΕΤΗΤΕΣ:
ΣΥΝΕΡΓΑΤΗΣ Μ.Π.Ε.:

Α/Α ΣΧΕΔΙΟΥ:	**ΣΧΕΔΙΑ ΓΕΝΙΚΗΣ ΔΙΑΤΑΞΗΣ**	ΟΜΑΔΑ ΜΕΛΕΤΗΤΗΣ:
Π-08	**ΔΙΑΓΡΑΜΜΑ ΧΩΡΟΘΕΤΗΣΗΣ ΕΙΔΙΚΟΤΕΡΩΝ ΧΡΗΣΕΩΝ ΓΗΣ ΤΟΥ ΑΚΙΝΗΤΟΥ "ΔΙΕΘΝΕΣ ΚΕΝΤΡΟ ΡΑΔΙΟΘΗΛΕΟΡΑΣΗΣ"**	Σ. ΤΣΑΓΚΑΡΑΤΟΣ
	ΔΙΑΓΡΑΜΜΑ ΧΡΗΣΕΩΝ ΔΙΑΤΑΞΗ ΕΠΙΠΕΔΟΥ +3, ΣΤΑΘΜΗ +18.28	
ΗΜΕΡΟΜΗΝΙΑ: 06-03-2018		ΚΛΙΜΑΚΑ: 1:500
ΚΩΔ. ΕΝΤΥΠΟΥ:	ΕΛΕΓΘΗΚΕ: Σ.ΤΣΑΓΚΑΡΑΤΟΣ	
ΚΩΔ. ΗΛ:	ΕΛΕΓΘΗΚΕ:	
ΚΩΔ. ΕΡΓΟΥ:		
ΥΠΟΓΡΑΦΗ - ΣΦΡΑΓΙΔΑ ΜΕΛΕΤΗΤΗ:		ΘΕΩΡΗΣΗ

Α.Σ.Γ.Α. Α.Ε.
Γενικές Περιοχές Αναπτύξεις
Ανάπτυξη Σ.Σ. Μελετητικά
& Διαχείριση Ε.Π.Α. Στοιχεία
Αρ. Μ.Α.Ε. 3/9059/01/B/93/23/3
ΔΟΥ/ΟΣ ΤΑΕΕ ΑΜΠΕΛΟΚΗΠΩΝ ΜΕΤΡΟΠΟΛΙΤΩΝ 12633
Α.Φ.Μ.: 094350907 - Δ.Ο.Υ. ΦΑΕΕ ΑΘΗΝΩΝ
Σπουδαστήριο 15-18 Τηλ/Fax Τηλ. 2103613092

Το παρόν διάγραμμα συνοδεύει την από 09.08.2018 εισήγηση της Διεύθυνσης Αρχιτεκτονικής, Οικοδομικών Κανονισμών και Αδειοδοτήσεων του Υπουργείου Περιβάλλοντος και Ενέργειας

Η Διευθύντρια ΔΑΟΚΑ
ΜΤΟΡΑ ΓΑΛΑΝΗ
Αρχιτέκτων - Πολεοδόμος

Το παρόν διάγραμμα συνοδεύει την από 09.08.2018 εισήγηση-εισήγηση του Κεντρικού Συμβουλίου Διοίκησης διά της Ολομέλειας του Δημοσίου Περιουσιακού Ο χρηματοδότης
Η Πρόεδρος

Θεοφανία Πέρτα — Μαρίνος Παπαδόπουλος