


ΥΠΟΥΡΓΕΙΟ ΠΕΡΙΒΑΛΛΟΝΤΟΣ ΚΑΙ ΕΝΕΡΓΕΙΑΣ
ΘΕΩΡΗΘΗΚΕ ΜΕ ΤΗΝ ΥΠ. ΑΡΙΘ. 14105/2019 ΠΡΑΞΗ

Η ΠΡΟΪΣΤΑΜΕΝΗ ΤΗΣ Δ/ΝΣΗΣ
ΤΟΠΟΓΡΑΦΙΚΩΝ ΕΦΑΡΜΟΓΩΝ

ΑΝΔΡΙΑΝΑ ΚΑΤΣΙΝΑ
ΤΟΠΟΓΡΑΦΟΣ ΜΗΧΑΝΙΚΟΣ

ΣΥ.ΠΟ.Θ.Α. Π.Ε. ΠΙΕΡΙΑΣ
Κατερίνη 19-9-2016
Συνάδεται το με αρ. 1 πρακτικό
της 6-9-2016 συνεδρίασης

ΠΕΡΙΦΕΡΕΙΑΚΗ ΕΝΟΤΗΤΑ ΠΙΕΡΙΑΣ ΔΗΜΟΣ ΚΑΤΕΡΙΝΗΣ ΠΟΛΕΟΔΟΜΙΚΗ ΕΝΟΤΗΤΑ ΟΛΥΜΠΙΑΚΗΣ ΑΚΤΗΣ
ΤΡΟΠΟΠΟΙΗΣΗ ΤΟΥ ΕΓΚΕΚΡΙΜΕΝΟΥ ΡΥΜΟΤΟΜΙΚΟΥ ΣΧΕΔΙΟΥ ΣΤΟ Ο.Τ.46

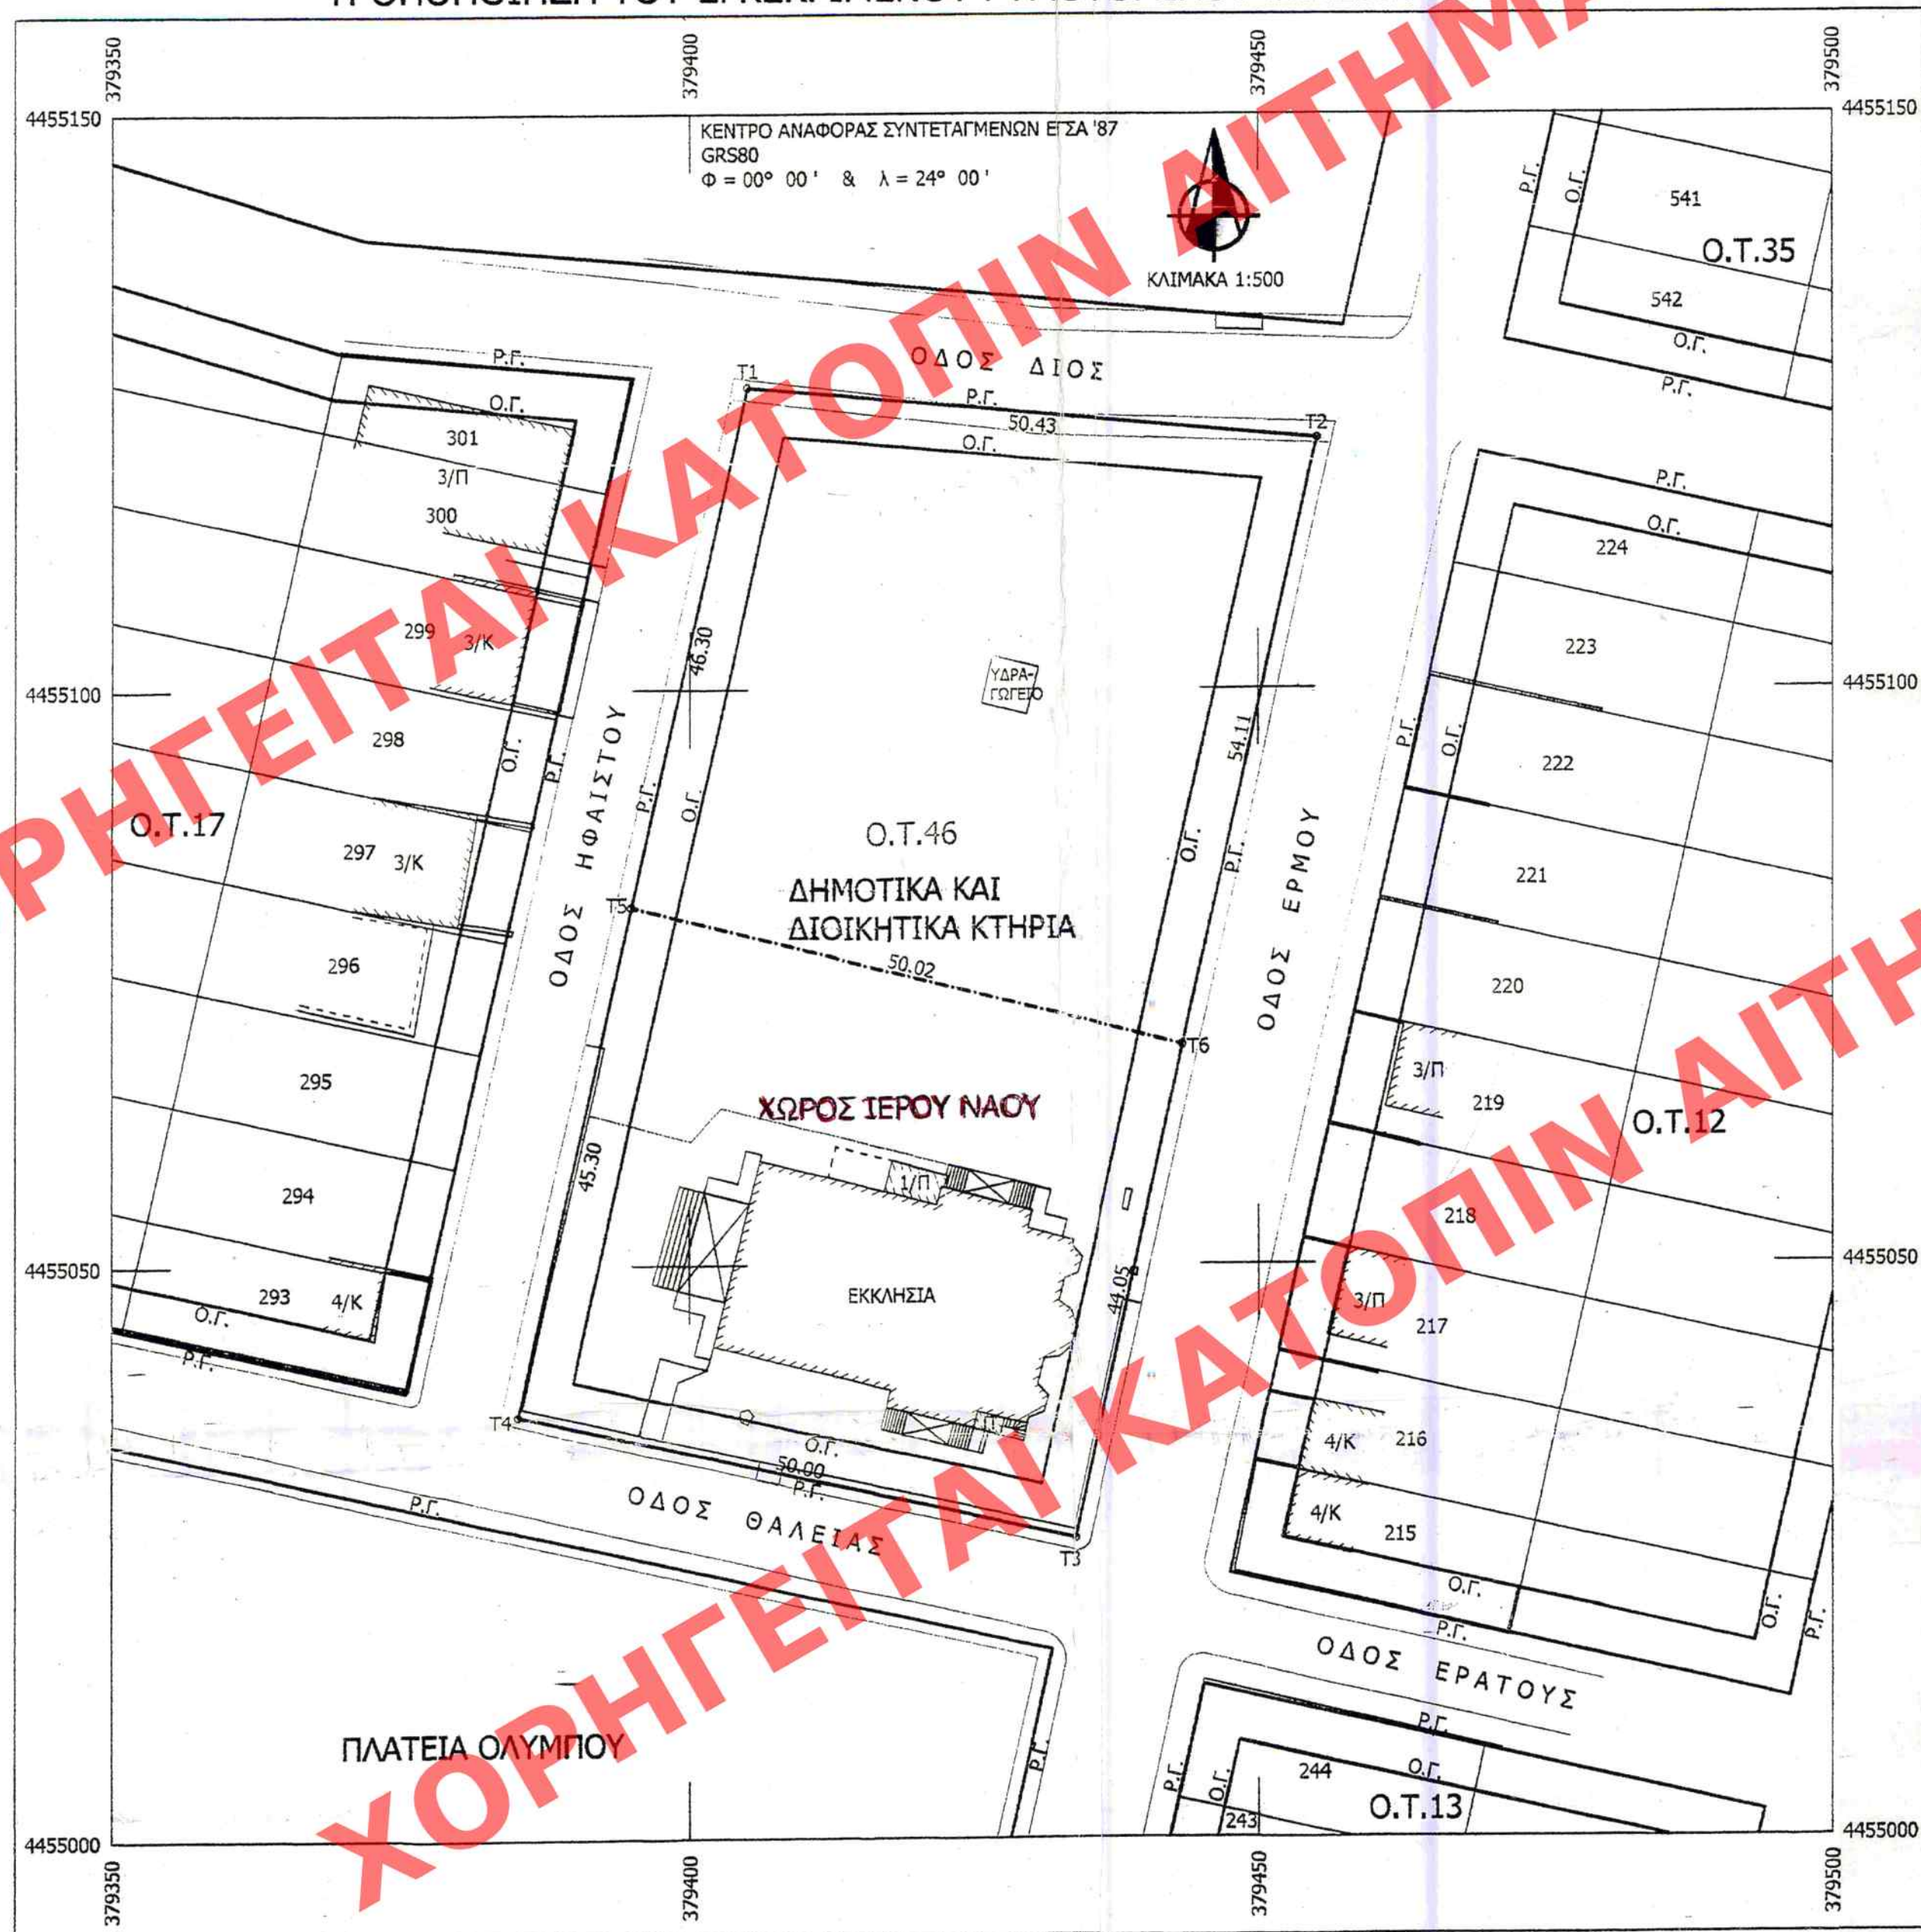


ΕΡΕΥΝΑ ΜΗΧΑΝΙΚΟΥ	
ΔΙΑΤΑΓΜΑ - ΤΡΟΠΟΠΟΙΗΣΕΙΣ	ΟΡΟΙ ΔΟΜΗΣΗΣ
Δ/ΓΜΑ ΡΥΜΟΤΟΜΙΑΣ - ΟΡΟΙ ΔΟΜΗΣΗΣ Τ.Π. 17003/9-7-1971 Φ.Ε.Κ.171/Δ/28-7-1971 Τ.Π.7531/1-10-1986 ΑΠΟΦ. ΝΟΜΑΡΧΗ Φ.Ε.Κ. 1110/Δ/18-11-1986 5461/21-7-2010 ΑΠΟΦ. Γ.Γ. ΠΕΡΙΦΕΡΕΙΑΣ Φ.Ε.Κ. 414/ΑΑΠ/4-10-2010	ΣΥΝΤΕΛΕΣΤΗΣ ΔΟΜΗΣΗΣ 0,8 ΠΟΣΟΣΤΟ ΚΑΛΥΨΗΣ 40% ΑΡΤΙΟΤΗΤΑ 13μ.-20μ.-300τ.μ. ΑΡΙΘΜΟΣ ΟΡΟΦΩΝ 2 ΜΕΓΙΣΤΟ ΥΨΟΣ 8,50μ. 3μ. + 0,10 μ. 2,5μ. + 0,05μ.


ΠΙΝΑΚΑΣ ΣΥΝ/ΝΩΝ ΚΟΡΥΦΩΝ ΤΟΥ Ο.Τ.46	
ΚΟΡΥΦΗ	X Y
T1	379404.979 4455126.206
T2	379455.209 4455121.724
T3	379433.830 4455025.919
T4	379385.030 4455036.809
ΕΜΒΑΔΟ Ο.Τ.46 = 4.743,94τ.μ.	

ΠΙΝΑΚΑΣ ΣΥΝ/ΝΩΝ ΚΟΡΥΦΩΝ ΤΟΥ ΧΩΡΟΥ ΚΕΝΤΡΙΚΩΝ ΛΕΙΤΟΥΡΓΙΩΝ	
ΚΟΡΥΦΗ	X Y
T1	379404.979 4455126.206
T2	379455.209 4455121.724
T6	379443.424 4455068.912
T5	379394.896 4455081.020
ΕΜΒΑΔΟ ΤΟΥ ΧΩΡΟΥ ΚΕΝΤΡΙΚΩΝ ΛΕΙΤΟΥΡΓΙΩΝ = 2.510,20τ.μ.	

ΠΙΝΑΚΑΣ ΣΥΝ/ΝΩΝ ΚΟΡΥΦΩΝ ΤΟΥ ΧΩΡΟΥ ΙΕΡΟΥ ΝΑΟΥ	
ΚΟΡΥΦΗ	X Y
T1	379433.830 4455025.919
T2	379385.030 4455036.809
T6	379394.896 4455081.020
T5	379443.424 4455068.912
ΕΜΒΑΔΟ ΤΟΥ ΧΩΡΟΥ ΙΕΡΟΥ ΝΑΟΥ = 2.233,74τ.μ.	

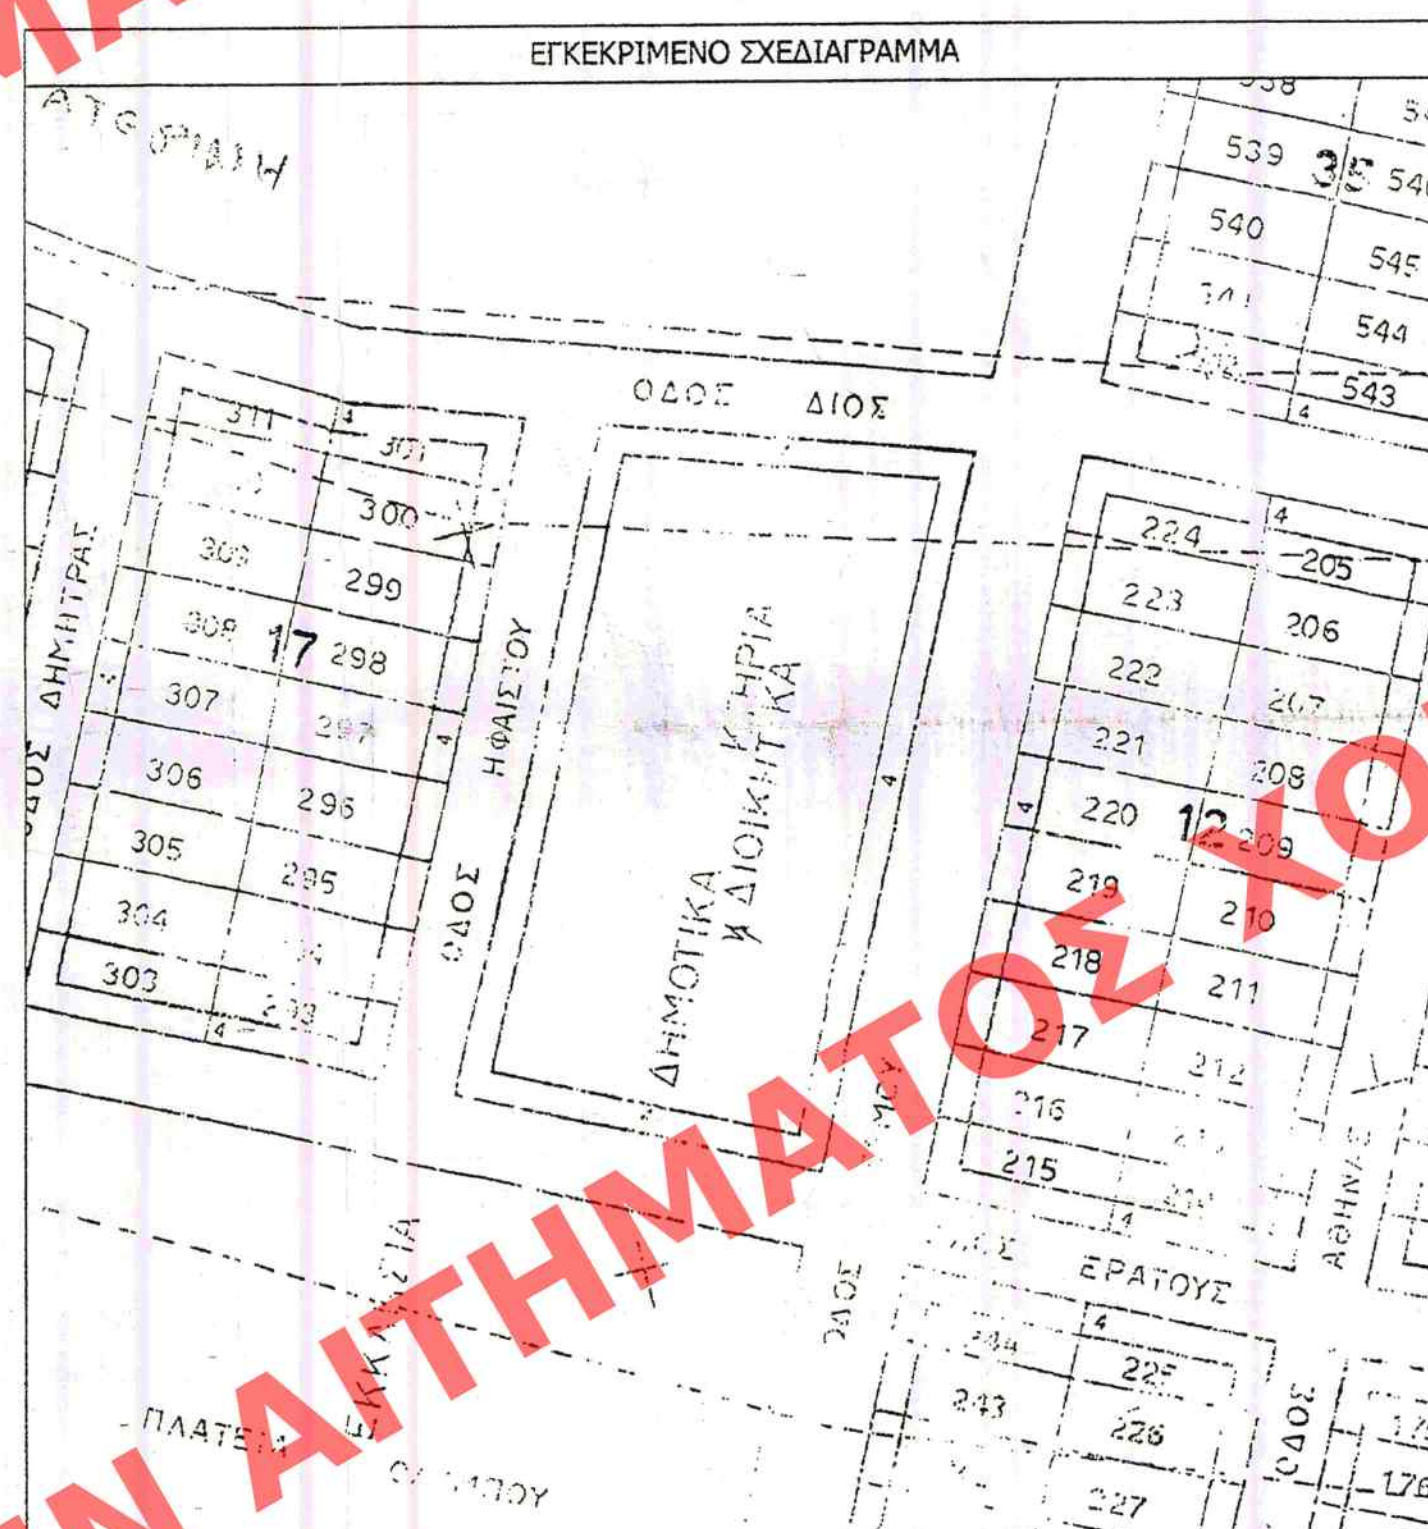

ΠΙΝΑΚΑΣ ΙΔΙΟΚΤΗΣΙΩΝ	
ΑΡΙΘΜΟΣ ΙΔΙΟΚΤΗΣΙΑΣ	ΦΕΡΟΜΕΝΟΙ ΙΔΙΟΚΤΗΤΕΣ
215	ΠΑΠΑΓΕΩΡΓΙΟΥ ΠΑΡΑΣΚΕΥΗ ΑΝΤ. ΓΕΡΜΑΝΗ ΒΑΣΙΛΕΙΟΥ
216	ΣΙΩΓΑΣ ΠΡΟΔΡΟΜΟΣ
217	ΠΑΠΑΚΩΝΣΤΑΝΤΙΝΟΥ ΓΑΤΣΑΝΙΑΣ
218	ΚΥΡΚΑΖΙΔΟΥ ΕΡΡΙΚΟΝΗ
219	ΚΑΠΕΤΑΝΑΚΟΥ ΦΑΝΗ
220	ΧΕΤΑ ΑΝΝΑ
221	ΜΑΝΔΛΑΚΗ ΕΛΙΣΑΒΕΤ
222	ΠΑΠΑΔΟΠΟΥΛΟΥ ΚΥΡΙΑΚΗ
223	ΠΑΝΤΕΛΑΚΟΥ ΑΙΩΝΙΑ
224	ΠΑΥΛΙΔΗΣ ΧΡΗΣΤΟΣ
225	ΚΩΝΣΤΑΝΤΙΝΙΔΟΥ ΜΑΡΙΑ
226	ΚΩΝΣΤΑΝΤΙΝΙΔΟΥ ΔΕΣΠΟΙΝΑ
227	ΚΩΝΣΤΑΝΤΙΝΙΔΟΥ ΑΝΝΑ
228	ΒΕΝΙΖΟΡΟΥ ΙΩΑΝΝΑ
229	ΤΣΑΚΟΥΡΑΚΗΣ ΓΕΩΡΓΙΟΣ ΤΟΥ ΔΗΜΟΣΘΕΝΗ
230	ΤΣΙΡΜΟΥ ΑΝΝΑ - ΤΑΛΙΑ
231	ΤΣΙΡΜΟΥ ΔΗΜΗΤΡΑ
232	ΤΣΙΡΜΟΥ ΓΕΩΡΓΙΟΣ
233	ΓΡΑΝΤΣΑ ΓΕΩΡΓΙΑ
234	FRANCESCO CANTAL
235	YALLOUSSIS ZACHARIAS
236	ΡΟΥΚΑΣ ΔΗΜΗΤΡΙΟΣ
237	ΣΑΡΡΗ ΕΛΕΝΗ
238	ΜΑΚΡΗΔΗΣ ΣΑΒΒΑΣ
239	ΜΙΧΑΗΛΙΔΟΥ ΠΑΝΙΟΥΛΑ
240	ΠΑΠΑΓΕΩΡΓΙΟΥ ΔΗΜΗΤΡΙΟΣ
241	ΠΑΠΑΓΕΩΡΓΙΟΥ ΑΝΑΣΤΑΣΙΑ
242	ΠΑΠΑΡΟΥ 5 ΚΑΤΕΡΙΝΗ
243	ΠΑΠΑΡΟΥ 5 ΚΑΤΕΡΙΝΗ
244	ΠΑΠΑΡΟΥ 5 ΚΑΤΕΡΙΝΗ

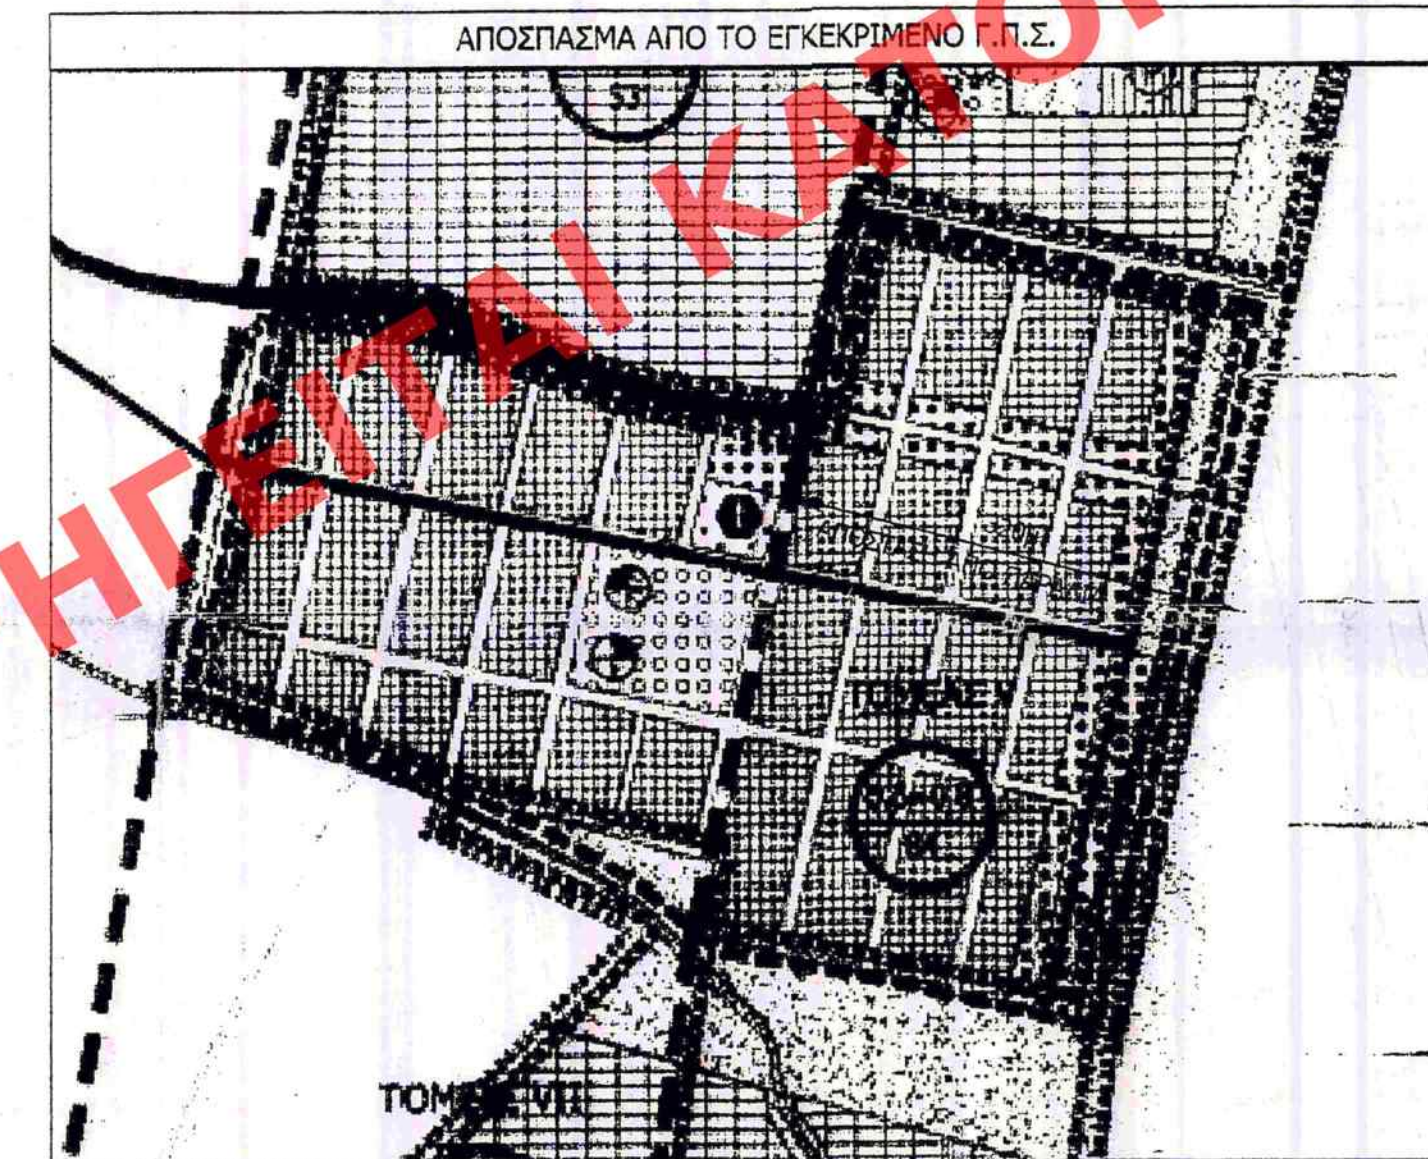

ΤΟΠΟΓΡΑΦΙΚΟ ΔΙΑΓΡΑΜΜΑ	
ΠΟΥ ΑΦΟΡΑ ΤΗΝ ΤΡΟΠΟΠΟΙΗΣΗ ΤΟΥ ΕΓΚΕΚΡΙΜΕΝΟΥ ΡΥΜΟΤΟΜΙΚΟΥ ΣΧΕΔΙΟΥ ΣΤΟ Ο.Τ.46	
[ΑΠΟΧΑΡΑΚΤΗΡΙΣΜΟΣ ΤΟΥ Ο.Τ.46 ΑΠΟ ΔΗΜΟΤΙΚΑ ΚΑΙ ΔΙΟΙΚΗΤΙΚΑ ΚΤΗΡΙΑ ΚΑΙ ΧΑΡΑΚΤΗΡΙΣΜΟΣ ΤΟΥ ΩΣ ΧΩΡΟ ΙΕΡΟΥ ΝΑΟΥ ΣΤΟ ΝΟΤΙΟ ΤΜΗΜΑ ΚΑΙ ΩΣ ΧΩΡΟ ΚΕΝΤΡΙΚΩΝ ΛΕΙΤΟΥΡΓΙΩΝ ΣΤΟ ΒΟΡΕΙΟ ΤΜΗΜΑ ΤΗΣ ΠΟΛΕΟΔΟΜΙΚΗΣ ΕΝΟΤΗΤΑΣ ΟΛΥΜΠΙΑΚΗΣ ΑΚΤΗΣ ΤΟΥ ΔΗΜΟΥ ΚΑΤΕΡΙΝΗΣ]	
Κλίμακα 1:500 - ΙΟΥΛΙΟΣ 2015	

ΠΑΡΑΤΗΡΗΣΕΙΣ	
Η ΠΡΟΤΕΙΝΟΜΕΝΗ ΤΡΟΠΟΠΟΙΗΣΗ ΠΡΟΒΛΕΠΕΤΑΙ ΡΗΤΑ ΣΤΟ ΑΝΑΘΕΩΡΗΜΕΝΟ Γ.Π.Σ. ΤΟΥ ΔΗΜΟΥ ΚΑΤΕΡΙΝΗΣ	
ΜΕ ΤΗΝ ΠΡΟΤΕΙΝΟΜΕΝΗ ΤΡΟΠΟΠΟΙΗΣΗ:	
1) ΔΕΝ ΠΡΟΚΥΠΤΕΙ ΜΕΤΑΒΟΛΗ ΤΩΝ ΣΥΝΤΕΛΕΣΤΩΝ ΤΩΝ ΟΙΚΟΔΟΜΙΚΩΝ ΤΕΤΡΑΓΩΝΩΝ.	
2) ΔΕΝ ΠΡΟΚΥΠΤΕΙ ΜΕΙΩΣΗ ΤΩΝ ΚΟΙΝΟΧΡΗΣΤΩΝ ΧΩΡΩΝ ΤΗΣ ΕΝΟΤΗΤΑΣ ΟΥΤΕ ΠΡΟΚΥΠΤΕΙ ΜΕΙΩΣΗ ΤΩΝ ΚΟΙΝΟΦΕΛΩΝ ΧΩΡΩΝ ΤΗΣ ΕΝΟΤΗΤΑΣ.	
3) ΑΠΟΚΑΘΙΣΤΑΤΑΙ Η ΧΡΗΣΗ ΤΟΥ ΓΗΠΕΔΟΥ ΤΟΥ ΥΠΑΡΧΟΝΤΟΣ ΙΕΡΟΥ ΝΑΟΥ	
4) Η ΔΙΕΥΡΥΝΣΗ ΤΩΝ ΧΡΗΣΕΩΝ ΣΤΟ ΒΟΡΕΙΟ ΤΜΗΜΑ ΕΥΖΗΤΕΙ ΤΟ ΣΥΜΦΕΡΕΝ ΤΟΥ ΔΗΜΟΥ ΚΑΤΕΡΙΝΗΣ ΠΑΤΙΛΛΑΝΕΙ ΤΙΣ ΔΥΝΑΤΟΤΗΤΕΣ ΑΞΙΟΠΟΙΗΣΗΣ ΤΟΥ ΔΗΜΟΤΙΚΟΥ ΟΙΚΟΠΕΔΟΥ	

ΕΛΕΓΧΘΗΚΕ	ΘΕΩΡΗΘΗΚΕ	Ο ΣΥΝΤΑΞΑΣ
28.07.2015	Ο ΠΡΟΪΣΤΑΜΕΝΟΣ ΤΟΥ Γ.Π.Σ.	ΒΑΣΙΛΕΙΟΣ Γ. ΓΕΡΩΒΑΣΙΛΕΙΟΥ
ΣΥΝΟΔΕΥΕΙ ΤΗΝ ΥΠ.ΑΡΙΘ 584/2014 ΑΠΟΦΑΣΗ ΤΟΥ Δ.Σ.	Ο ΠΡΟΕΔΡΟΣ ΣΥΓΘΕΤΑ Π.Ε. ΠΙΕΡΙΑΣ	Ο ΠΕΡΙΦΕΡΕΙΑΡΧΗΣ ΚΕΝΤΡΙΚΗΣ ΜΑΚΕΔΟΝΙΑΣ

ΑΝΤΙΔΗΜΑΡΧΟΣ ΠΟΛΕΟΔΟΜΙΑΣ
ΔΗΜΟΥ ΚΑΤΕΡΙΝΗΣ
ΜΠΟΥΣΙΑΚΗΣ ΚΑΤΕΡΙΝΗΣ