



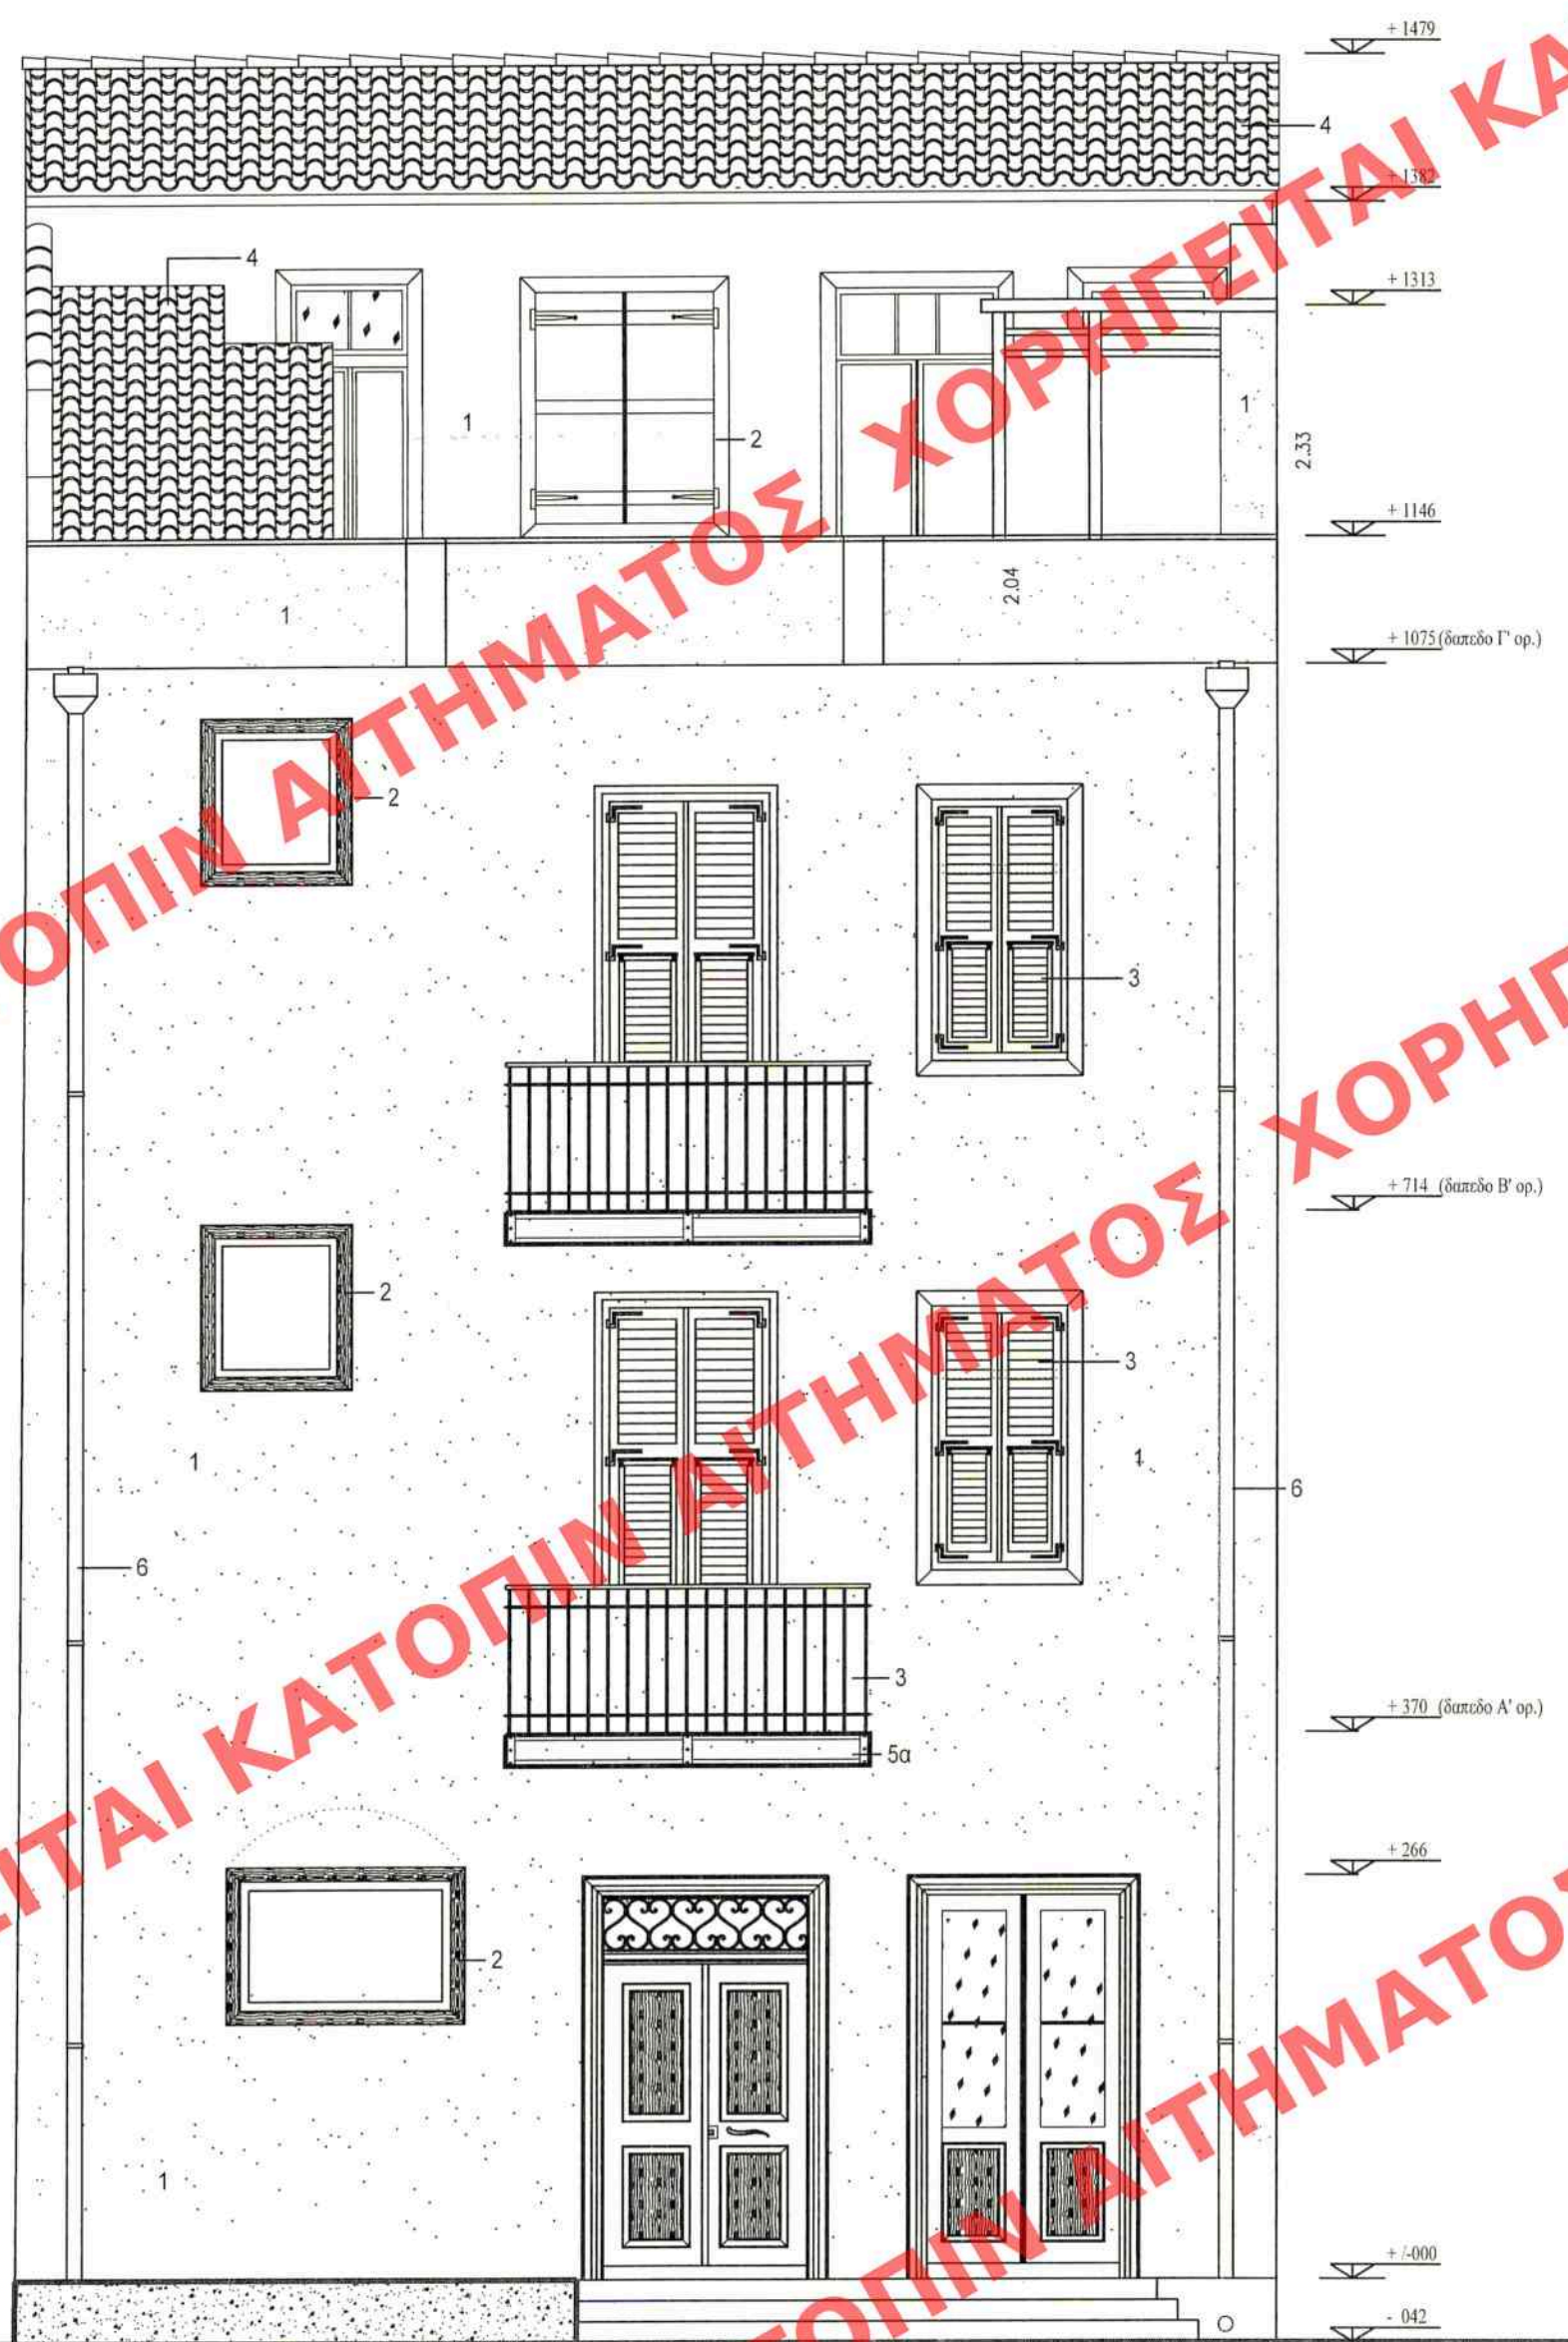

- 1 Σοβάς τριπλός
1α Σοβάς απλό
2 Ξύλινο κάλυμμα απλό
3 Ξύλινο κάλυμμα (κινούμενες περσίδες)
4 Κεραμοσκεπή (βυζαντινά κεραμίδια)
5 Σιδερένιο καγκλιδωμά
5α Μεταλλική επένδυση βάσης νέου χρώσης
6 Μεταλλική υδρορροή

Οψη Ανατολική

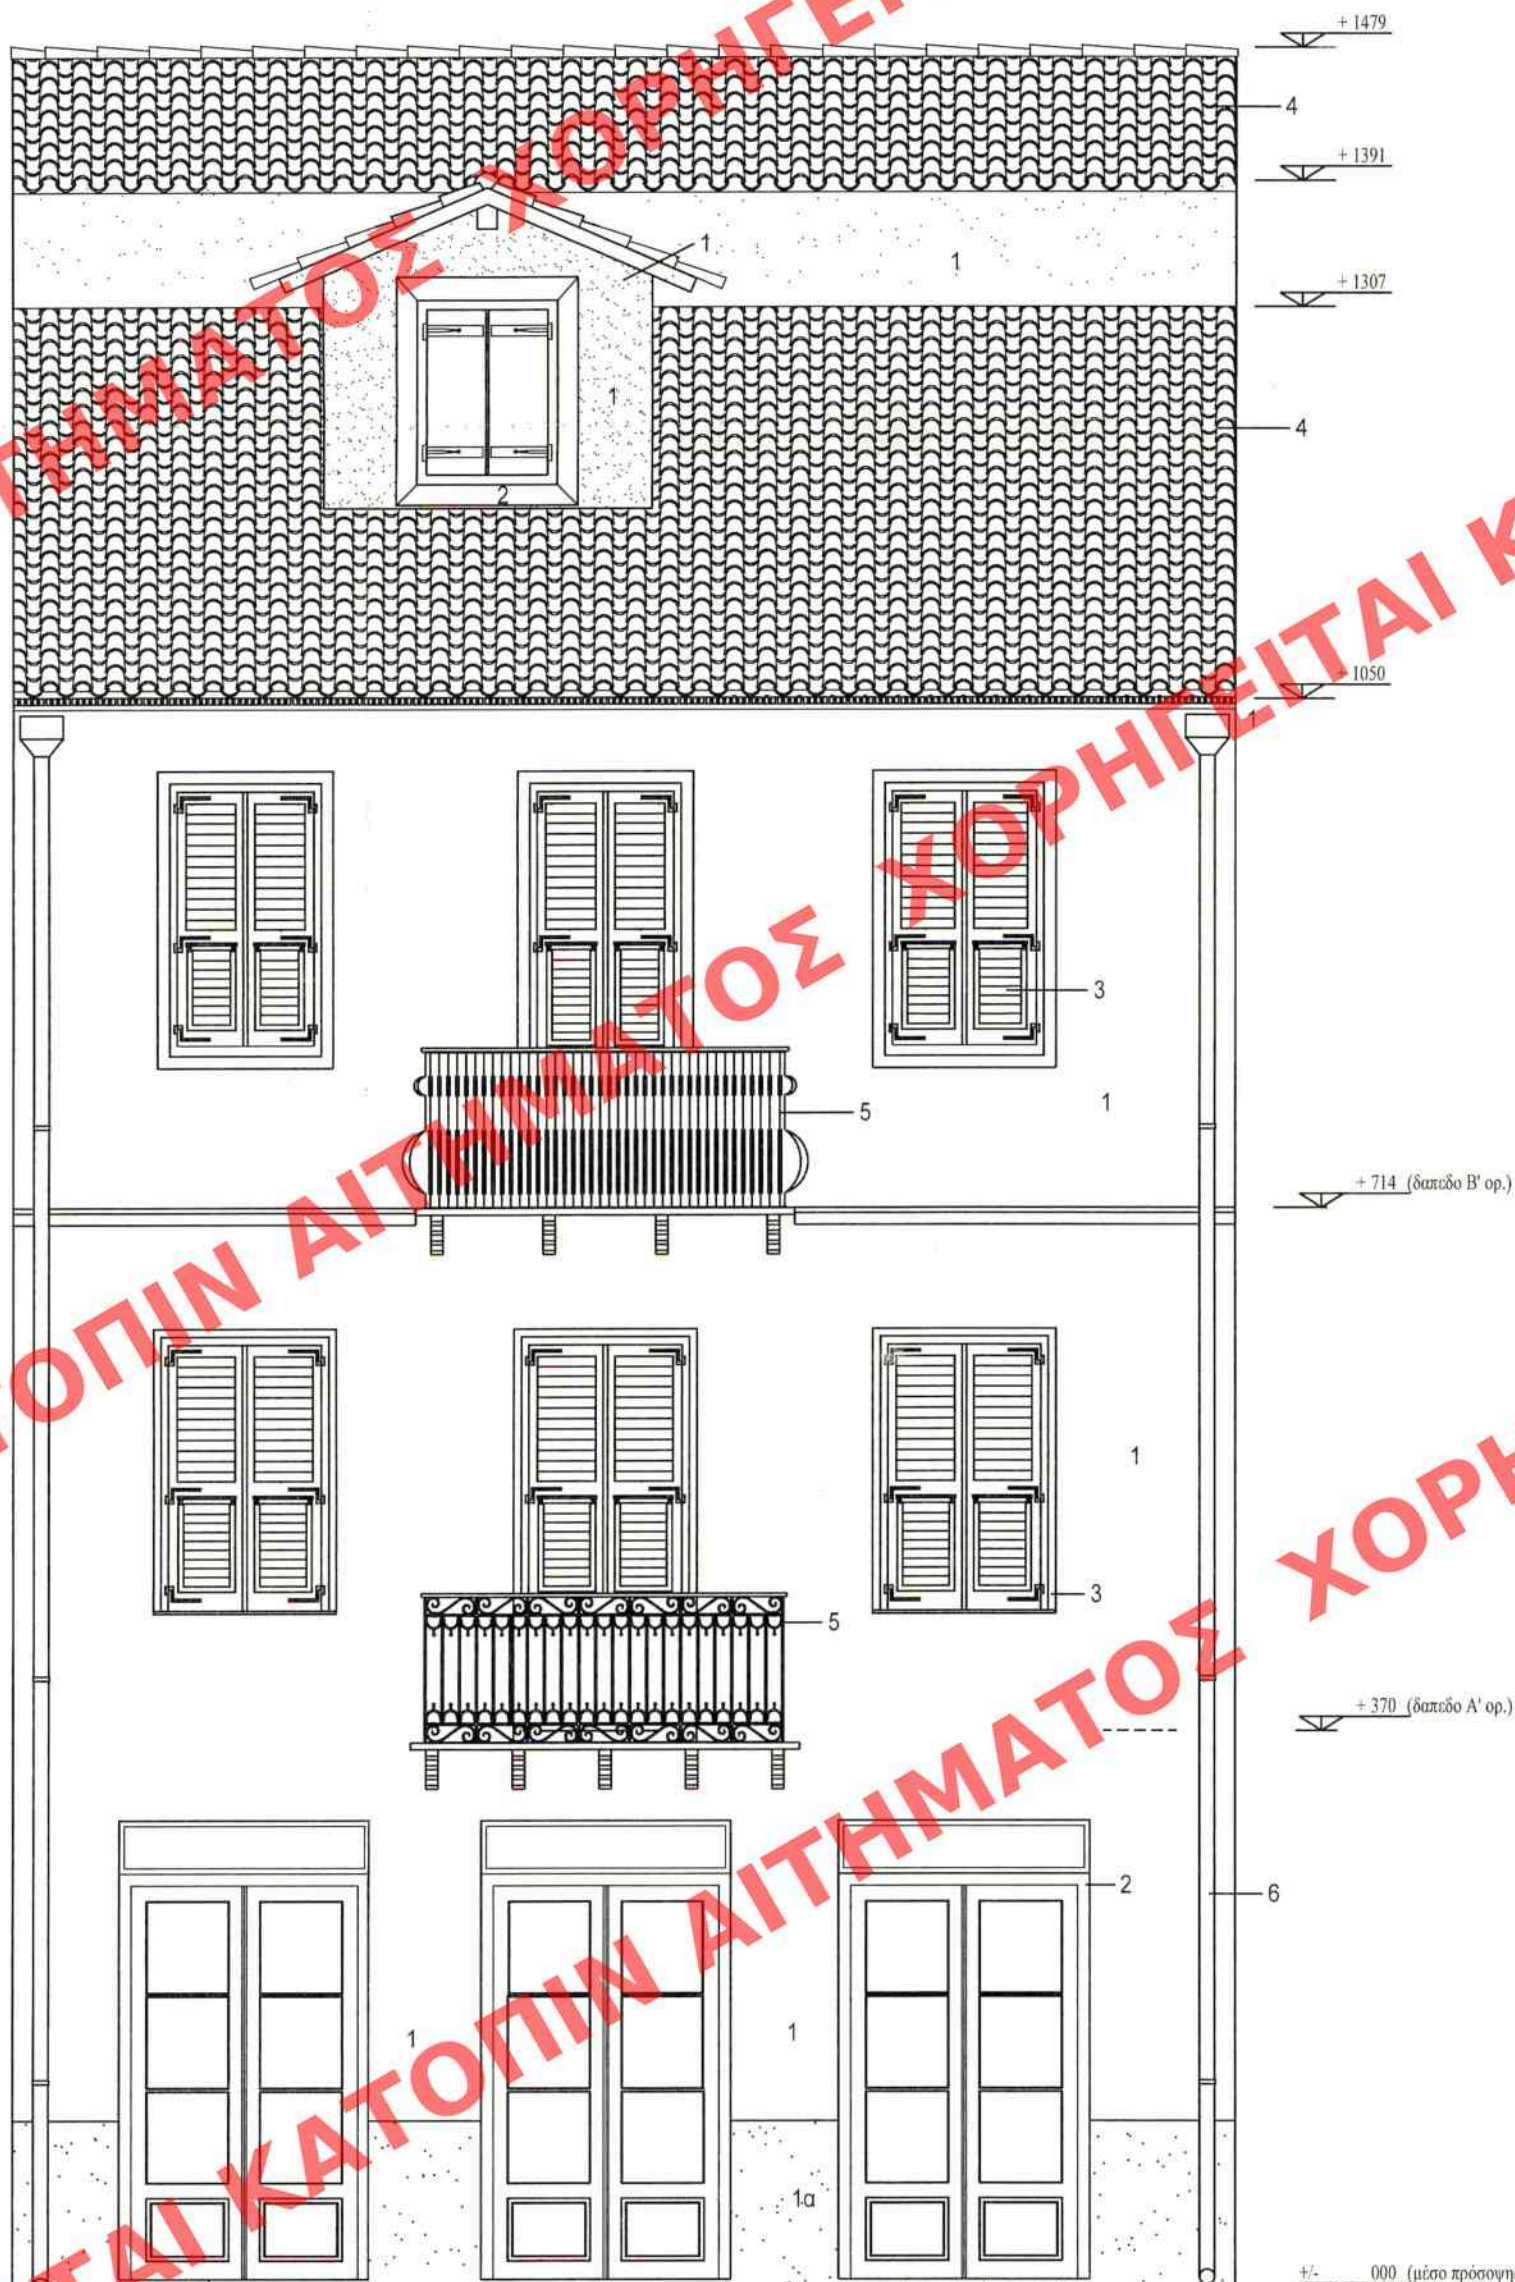

- 1 Σοβάς τριπλός
1α Σοβάς απλό
2 Ξύλινο κάλυμμα απλό
3 Ξύλινο κάλυμμα (κινούμενες περσίδες)
4 Κεραμοσκεπή (βυζαντινά κεραμίδια)
5 Σιδερένιο καγκλιδωμά
6 Μεταλλική υδρορροή

Οψη Δυτική
(Πλατεία Συντάγματος)

Το παρόν διάγραμμα συνοδεύει
την από 26/3/2018... αιτιολογική
έκθεση της Δ/νσης Α.Ο.Κ.Α.
Τμήματος Δ.Κ.

Η Τμήματός

ΕΙΡΗΝΗ ΡΙΓΓΑ ΥΠΟΥΡΓΕΙΟ ΠΕΡΙΒΑΛΛΟΝΤΟΣ ΚΑΙ ΕΝΕΡΓΕΙΑΣ
ΘΕΩΡΗΘΗΚΕ ΜΕ ΤΗΝ ΥΠ. ΑΡΙΘ. 25626/1339/2019 ΠΡΑΞΗ

Η ΠΡΟΪΣΤΑΜΕΝΗ ΤΗΣ Δ/ΝΣΗΣ
ΤΟΠΟΓΡΑΦΙΚΩΝ ΕΦΑΡΜΟΓΩΝ

ΑΝΔΡΙΑΝΑ ΚΑΤΣΙΝΑ
ΤΟΠΟΓΡΑΦΟΣ ΜΗΧΑΝΙΚΟΣ

ΕΡΓΟ: ΔΙΑΤΗΡΗΤΕΟ ΤΡΙΩΡΟΦΟ ΚΤΙΡΙΟ ΜΕ ΙΣΟΓΕΙΟ ΚΑΤΑΣΤΗΜΑ ΥΓΕΙΟΝΟΜΙΚΟΥ ΕΝΔΙΑΦΕΡΟΝΤΟΣ
ΜΕΤΑΤΡΟΠΗ ΣΕ ΞΕΝΟΔΟΧΕΙΟ Α' ΤΑΞΗΣ

ΙΔΙΟΚΤΗΣΙΑ: ΑΝ. ΗΛΙΑΔΗΣ - Φ. ΒΑΣΙΛΕΙΑΔΗΣ - Π. ΜΠΕΛΙΤΣΟΣ

ΘΕΣΗ ΕΡΓΟΥ: ΚΩΛΕΤΤΗ 9, ΟΤ 132 - ΝΑΥΠΛΙΟ

ΜΕΛΕΤΗ

ΑΡΧΙΤΕΚΤΟΝΙΚΗ

ΚΩΣΤΑΣ Π. ΜΑΚΡΗΣ
ΔΗΜΟΚΡΑΤΙΑΣ 51, ΒΟΤΛΑ
ΑΡΧΙΤΕΚΤΟΝ ΕΜΠ
makryp@gmail.com

ΘΕΜΑ ΣΧΕΔΙΟΥ / ΠΡΟΤΑΣΗ ΑΡΙΘΜΟΣ ΣΧΕΔΙΟΥ

ΟΨΕΙΣ: ΑΝΑΤΟΛΙΚΗ, ΔΥΤΙΚΗ
Α8

ΚΑΙΜΑΚΑ 1:50

ΗΜΕΡΟΜΗΝΙΑ: ΜΑΡΤΙΟΣ 2017

Η ΑΡΜΟΔΙΑ ΤΠΗΡΕΣΙΑ Ο ΜΗΧΑΝΙΚΟΣ

ΚΕΝΤΡΙΚΟ ΣΥΜΒΟΥΛΙΟ ΑΡΧΙΤΕΚΤΟΝΙΚΗΣ
Το παρόν σχεδιάγραμμα με
το Κ.Ε.Σ.Α. την 09-05-2018
και εγκρίθηκε σύμφωνα με
το Ν. 2658/1998
ΠΡΟΕΔΡΟΣ
Ε. ΚΑΛΗΓΑΤΣΑ

ΚΩΣΤΑΣ Π. ΜΑΚΡΗΣ
ΔΙΠΛ. ΑΡΧΙΤΕΚΤΟΝ ΜΗΧΑΝΙΚΟΣ
ΕΘΝΙΚΟΥ ΜΕΤΣΟΒΕΙΟΥ ΠΟΛΥΤΕΧΝΕΙΟΥ
ΜΕΛΟΣ ΤΗΣ Ε.Α.Μ. 2013
ΑΦΜ. 615276841 - ΔΟΥ. ΤΑΥΘΑΔΑΣ
ΔΗΜΟΚΡΑΤΙΑΣ 51, ΒΟΤΛΑ
ΑΦΜ. 210 96 59 382