



ΥΠΟΥΡΓΕΙΟ ΠΕΡΙΒΑΛΛΟΝΤΟΣ ΚΑΙ ΕΝΕΡΓΕΙΑΣ
ΘΕΩΡΗΘΗΚΕ ΜΕ ΤΗΝ ΥΠ. ΑΡΙΘ. 25626/1339/2019 ΠΡΑΞΗ

Η ΠΡΟΪΣΤΑΜΕΝΗ ΤΗΣ Δ/ΝΣΗΣ
ΤΟΠΟΓΡΑΦΙΚΩΝ ΕΦΑΡΜΟΓΩΝ


ΑΝΔΡΙΑΝΑ ΚΑΤΣΙΝΑ
ΤΟΠΟΓΡΑΦΟΣ ΜΗΧΑΝΙΚΟΣ

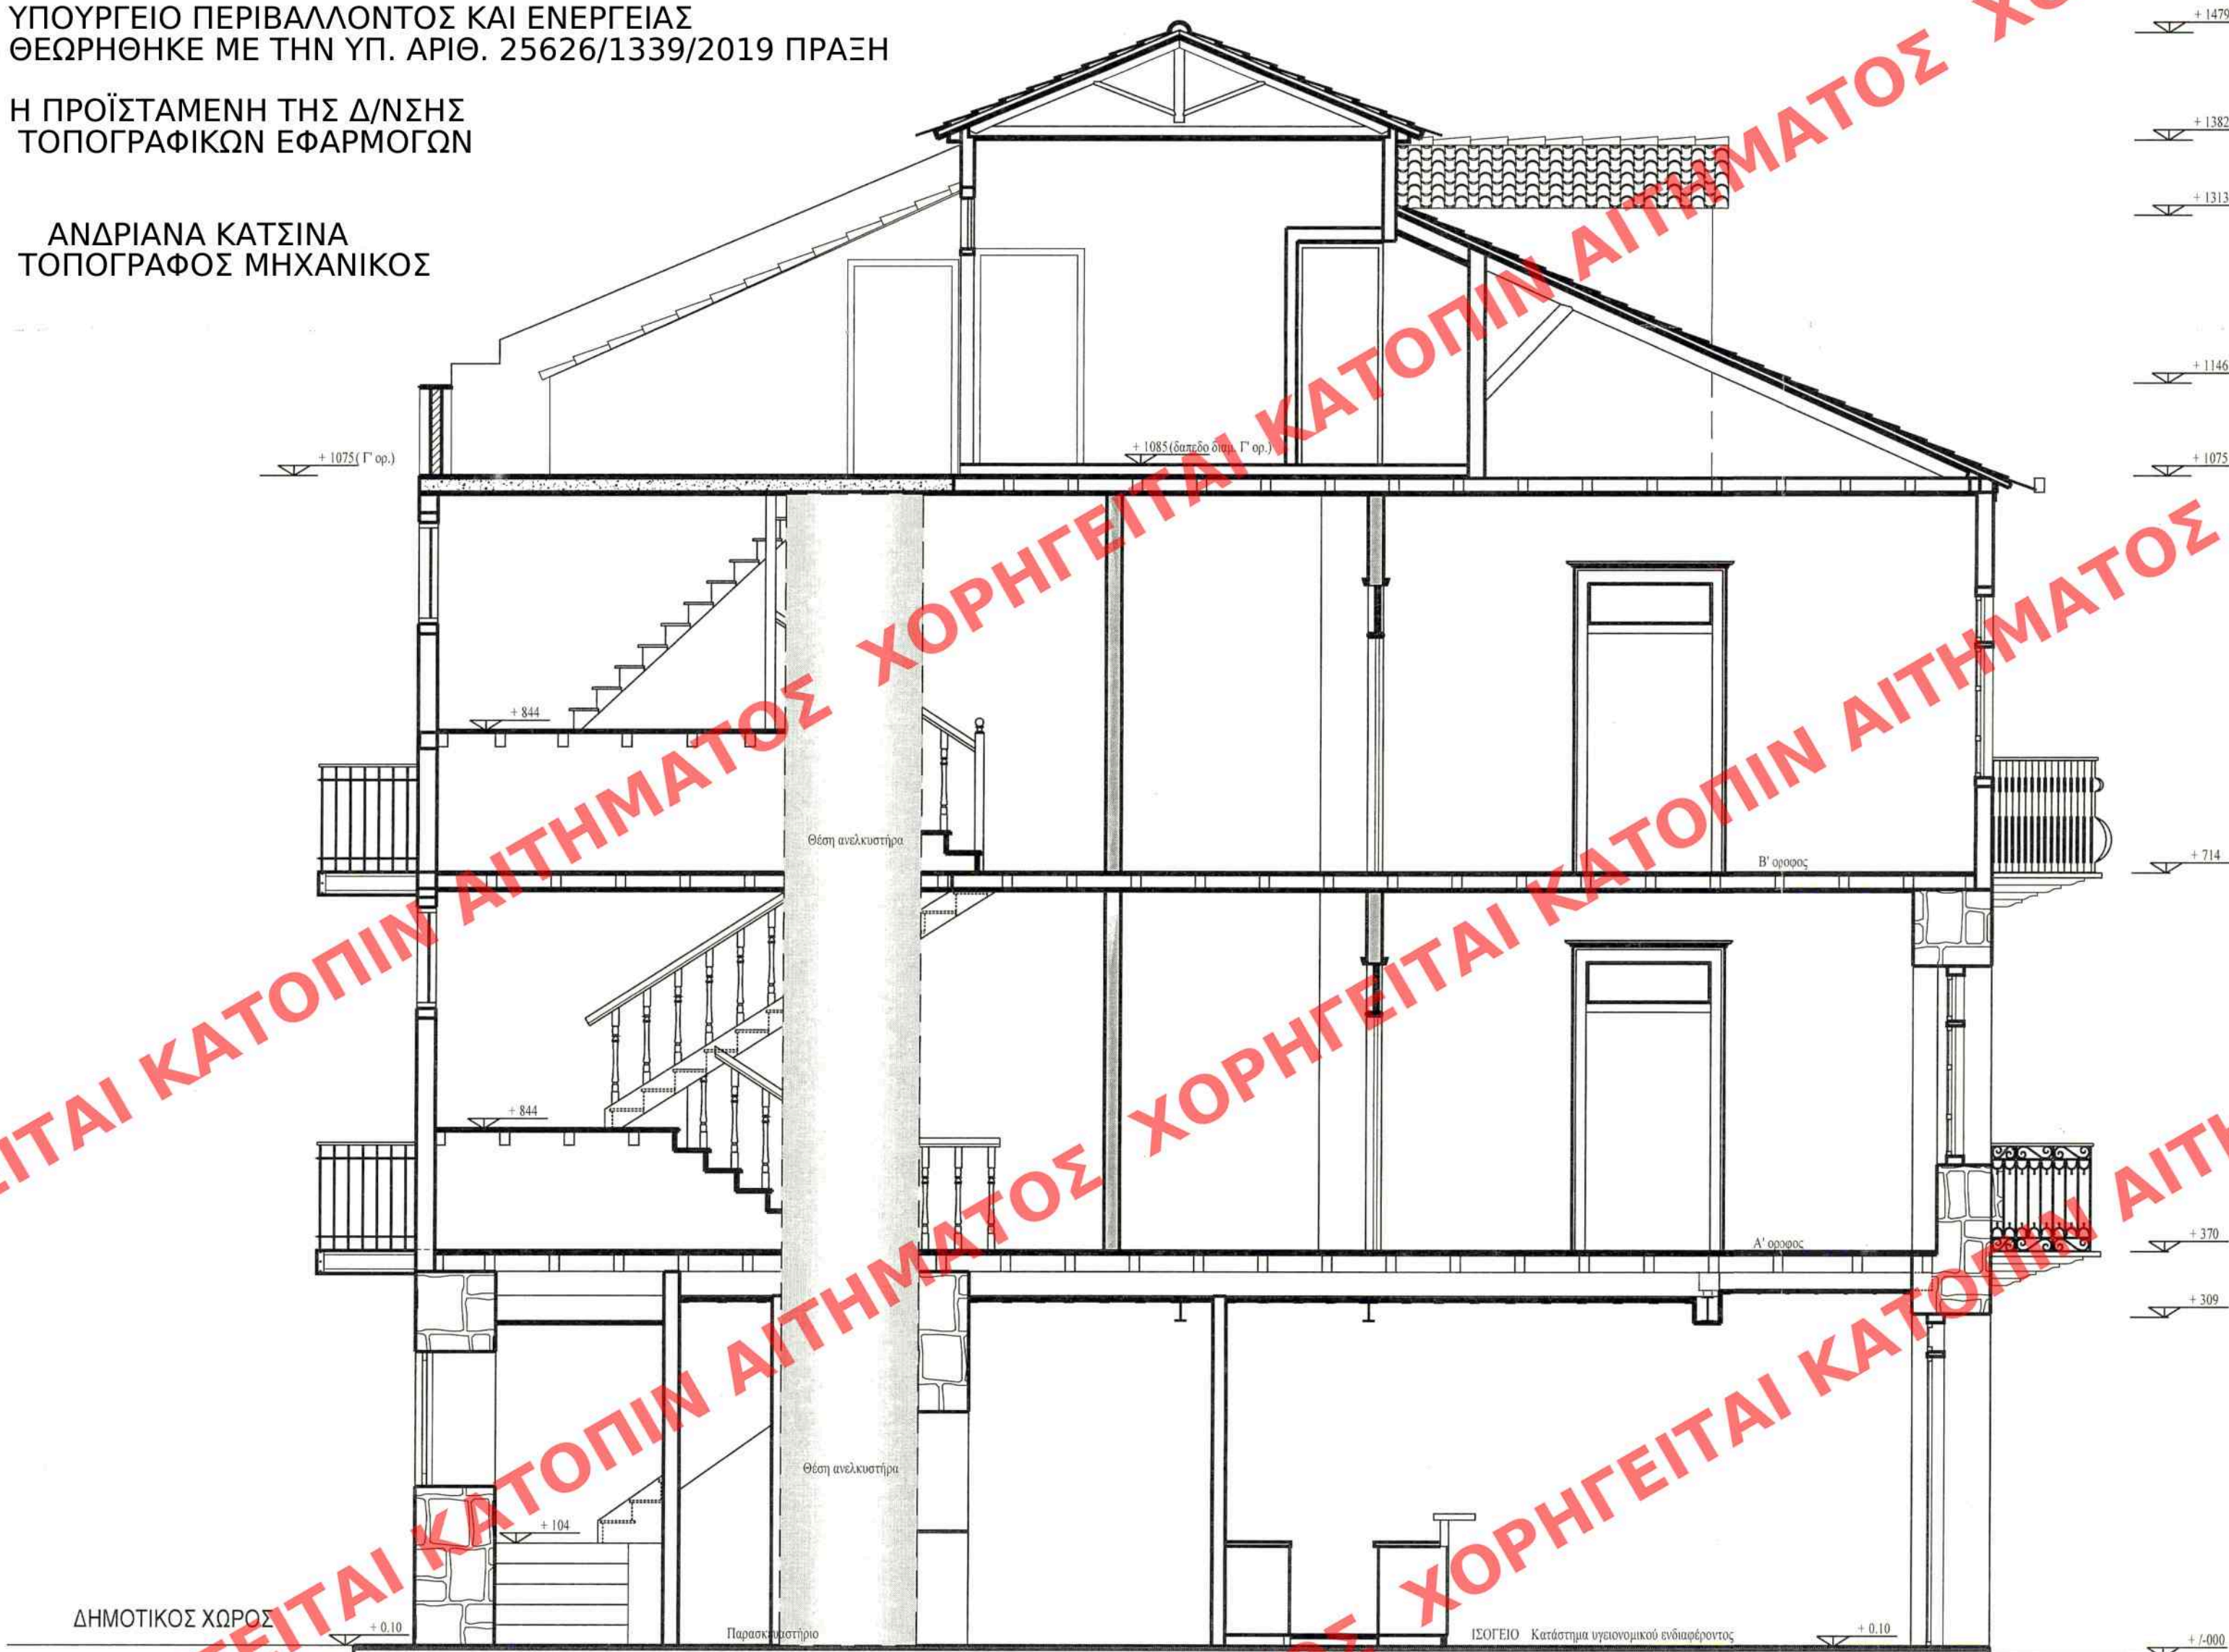

ΤΟΜΗ ΑΑ

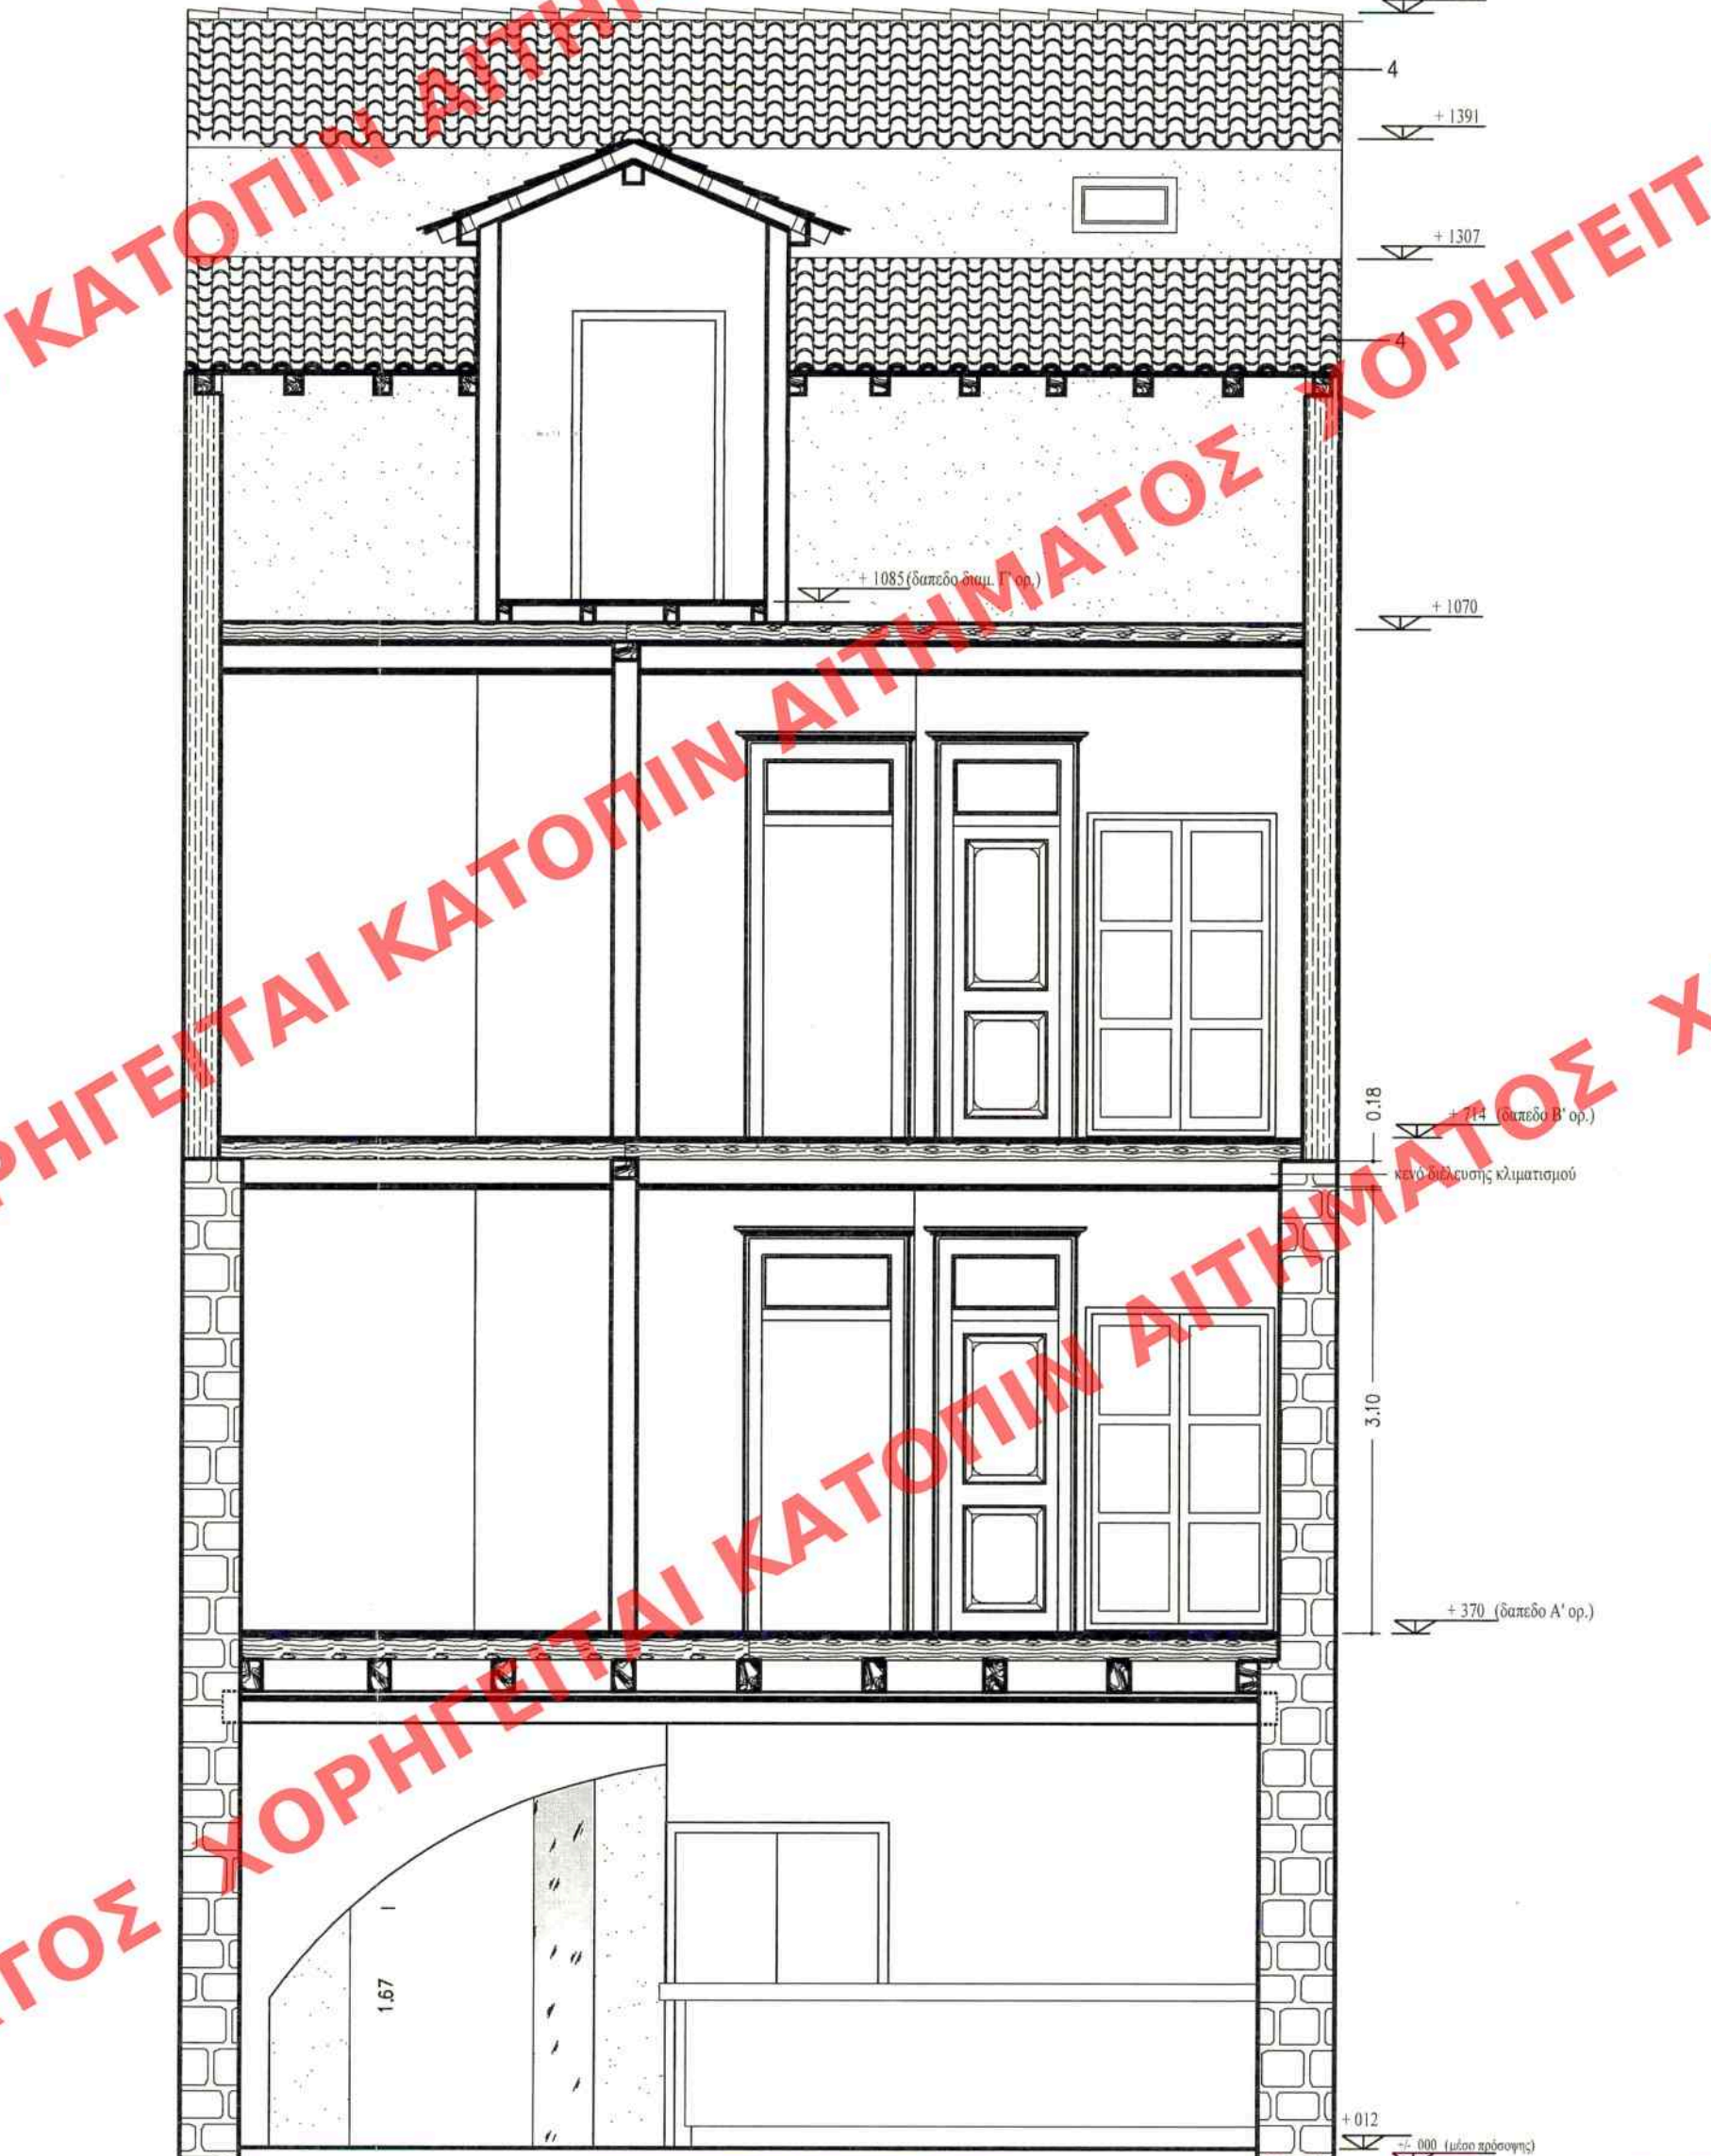

ΤΟΜΗ ΒΒ

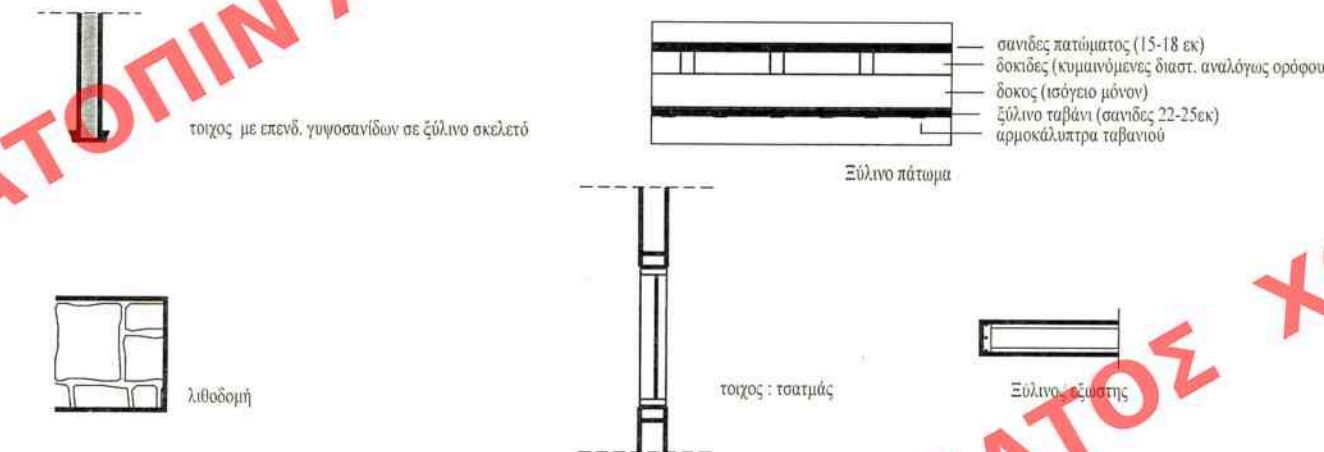

ΕΡΓΟ: ΔΙΑΤΗΡΗΤΕΟ ΤΡΙΩΡΟΦΟ ΚΤΙΡΙΟ ΜΕ ΙΣΟΓΕΙΟ ΚΑΤΑΣΤΗΜΑ ΥΓΕΙΟΝΟΜΙΚΟΥ ΕΝΔΙΑΦΕΡΟΝΤΟΣ
ΜΕΤΑΤΡΟΠΗ ΣΕ ΞΕΝΟΔΟΧΕΙΟ Α' ΤΑΞΗΣ

ΙΔΙΟΚΤΗΣΙΑ: ΑΝ. ΗΛΙΑΔΗΣ - Φ. ΒΑΣΙΛΕΙΑΔΗΣ - Π. ΜΠΕΛΙΤΣΟΣ
ΘΕΣΗ ΕΡΓΟΥ: ΚΩΛΕΤΤΗ 9, ΟΤ 132 - ΝΑΥΠΛΙΟ

ΜΕΛΕΤΗ
ΑΡΧΙΤΕΚΤΟΝΙΚΗ
ΚΩΣΤΑΣ Π. ΜΑΚΡΗΣ
ΔΗΜΟΚΡΑΤΙΑΣ 51, ΒΟΤΛΑ
ΑΡΧΙΤΕΚΤΩΝ ΕΜΠ
makryp@gmail.com

ΘΕΜΑ ΣΧΕΔΙΟΥ / ΠΡΟΤΑΣΗ
ΤΟΜΕΣ ΑΑ & ΒΒ
ΚΛΙΜΑΚΑ 1:50
ΑΡΙΘΜΟΣ ΣΧΕΔΙΟΥ
Α9

ΗΜΕΡΟΜΗΝΙΑ: ΜΑΡΤΙΟΣ 2017
Η ΑΡΜΟΔΙΑ ΠΤΗΡΕΣΙΑ
Ο ΜΗΧΑΝΙΚΟΣ
Το παρόν διάγραμμα συνοδεύει
την από 26.3.2018... αιτιολογική
έκθεση της Δ/σης Α.Ο.Κ.Α.
Τμήματος Δ.Κ.
Η Υπογραφή
ΕΙΡΗΝΗ ΡΙΤΤΑ
Α.Ο.Κ.Α. ΑΡΧΙΤΕΚΤΩΝ ΜΗΧΑΝΙΚΩΝ
ΕΛΛΗΝΙΚΟΥ ΜΕΤΕΩΒΕΙΟΥ ΠΟΛΥΤΕΧΝΕΙΟΥ
ΜΕΛΟΣ Τ.Ε.Ε. Α.Μ. 25013
Φ.Μ. 016276941 - ΔΟΥ. ΓΑΥΡΑΔΑΣ
1ΗΜ. ΚΩΛΕΤΤΗ 9, ΒΟΤΛΑ