



ΥΠΟΥΡΓΕΙΟ ΠΕΡΙΒΑΛΛΟΝΤΟΣ ΚΑΙ ΕΝΕΡΓΕΙΑΣ
ΘΕΩΡΗΘΗΚΕ ΜΕ ΤΗΝ ΥΠ. ΑΡΙΘ. 25270/1326/2019 ΠΡΑΞΗ

Η ΠΡΟΪΣΤΑΜΕΝΗ ΤΗΣ Δ/ΝΣΗΣ
ΤΟΠΟΓΡΑΦΙΚΩΝ ΕΦΑΡΜΟΓΩΝ

ΑΝΔΡΙΑΝΑ ΚΑΤΣΙΝΑ
ΤΟΠΟΓΡΑΦΟΣ ΜΗΧΑΝΙΚΟΣ

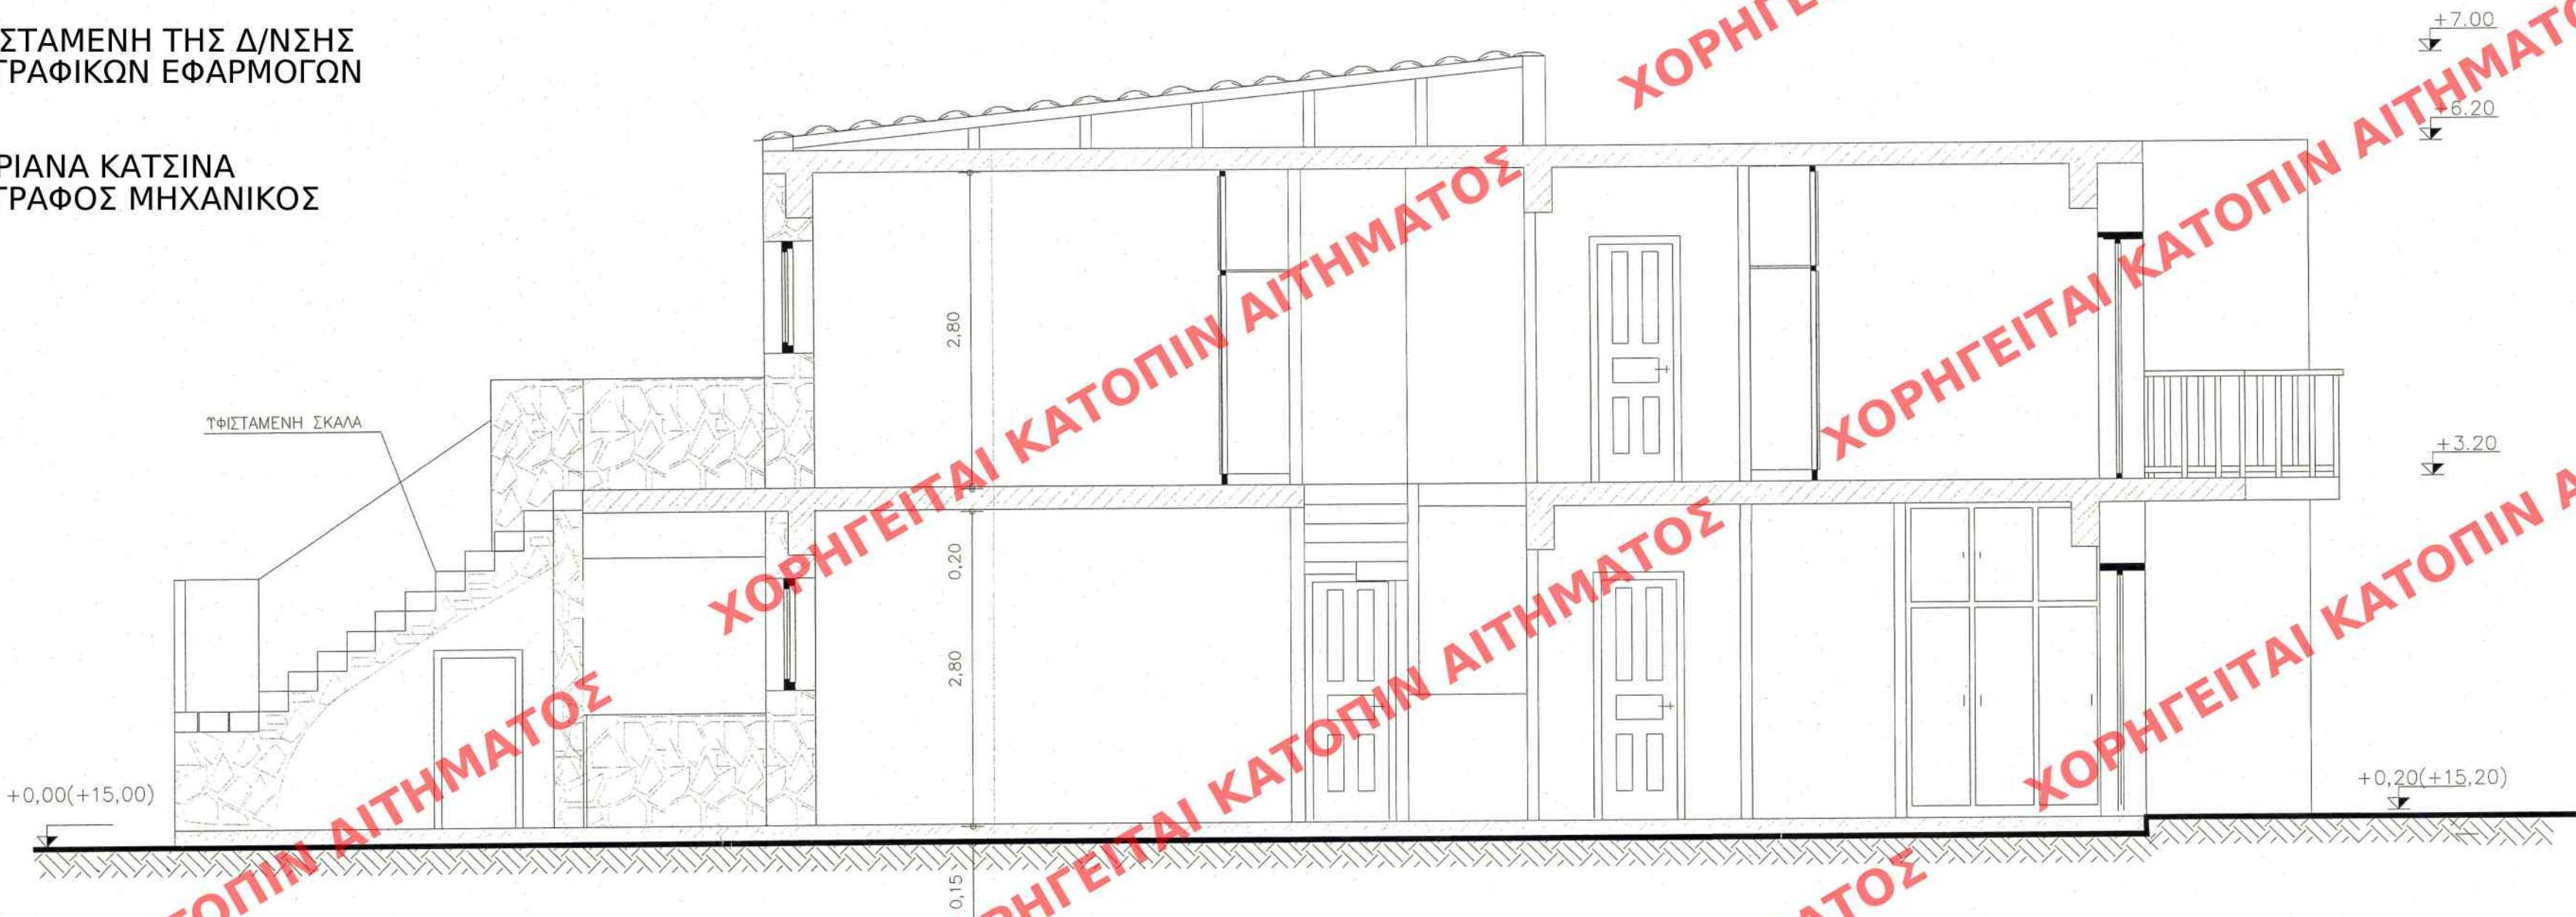

ΤΟΜΗ Α-Α

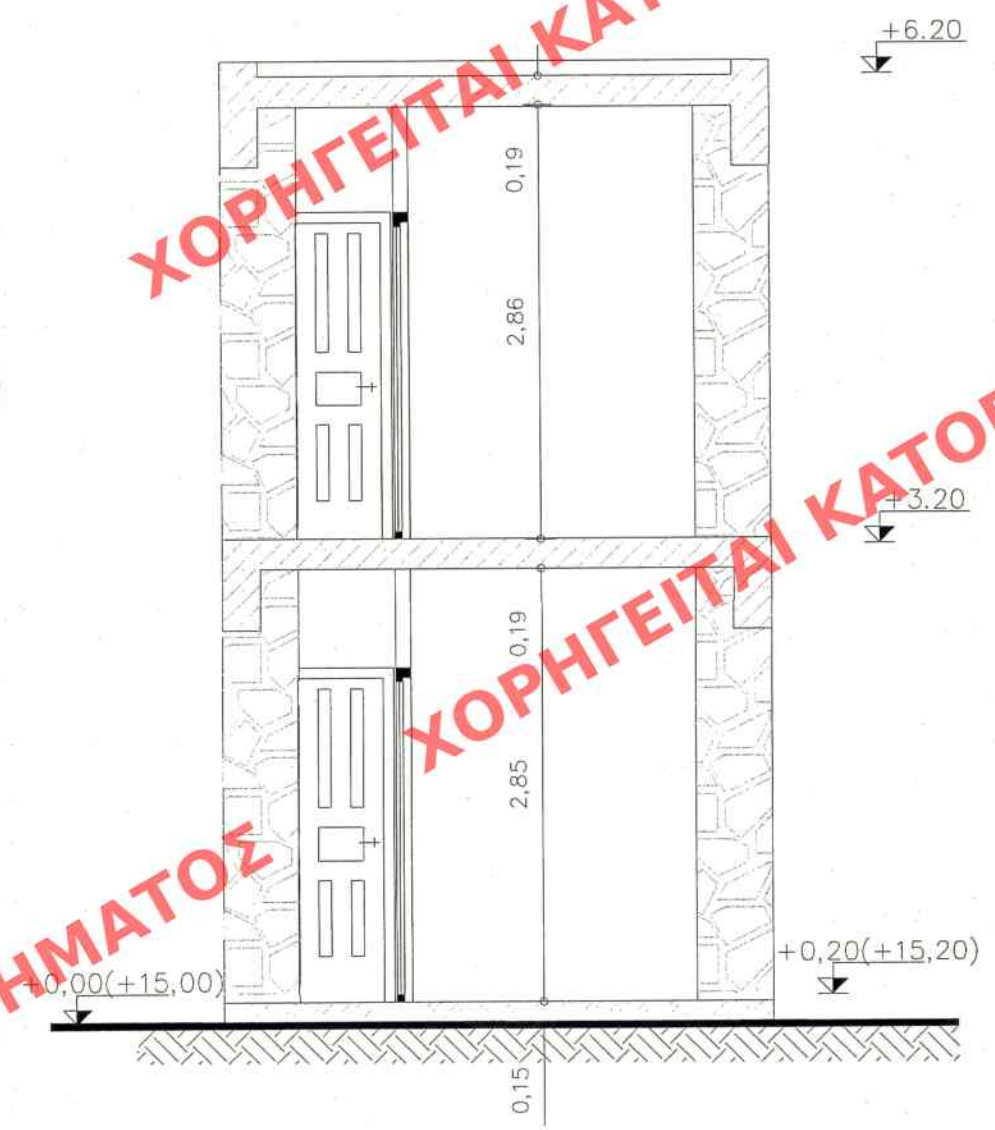

ΤΟΜΗ Β-Β

ΤΕΧΝΙΚΟ ΓΡΑΦΕΙΟ
ΕΜΜΑΝΟΥΗΛ ΝΙΚΟΛΑΟΥ ΚΡΕΒΑΤΣΟΥΛΗ
email: thorax@ret.forthnet.gr Fa#: 2831035923
ΣΤΑΜΑΘΙΟΥΔΑΚΗ 58 74100 ΡΕΘΥΜΝΟ ΤΗΛ. 28310-55883

ΕΡΓΟΔΟΤΗΣ: ΦΕΡΑΚΗΣ ΝΙΚΟΛΑΟΣ
ΕΡΓΟ: ΑΝΑΠΑΛΑΙΩΣΗ ΔΙΩΡΟΦΗΣ ΚΑΤΟΙΚΙΑΣ ΜΕ ΠΕΤΡΙΝΗΣ ΕΞΩΤΕΡΙΚΗ
ΤΟΙΧΟΠΟΙΑ ΠΛΑΤΟΥΣ 0,50cm ΚΑΤ' ΕΦΑΡΜΟΓΗ ΤΗΣ ΠΑΡ.3 ΤΟΥ ΑΡΘΡΟΥ 8
ΤΟΥ Ν. 3044 /02 ΚΑΙ ΠΡΟΣΘΗΚΗ ΔΟΜΗΣΗΣ
ΘΕΣΗ ΕΡΓΟΥ: Ο.Τ 64 ΤΟΜΕΑΣ 1 ΣΧΕΔΙΟΥ ΠΟΛΕΩΣ
ΠΑΝΟΡΜΟΥ-ΔΗΜΟΣ ΜΥΛΟΠΟΤΑΜΟΥ

ΘΕΜΑ ΣΧΕΔΙΟΥ: ΤΟΜΕΣ (ΠΡΟΤΕΙΝΟΜΕΝΕΣ)		
ΚΛΙΜΑΚΑ	ΧΡΟΝΟΣ ΜΕΛΕΤΗΣ	ΑΡΙΘΜΟΣ ΣΧΕΔΙΟΥ
1 50	ΟΚΤΩΒΡΙΟΣ 2017	A-4

ΜΕΛΕΤΗΤΗΣ: ΚΡΕΒΑΤΣΟΥΛΗΣ ΕΜΜΑΝΟΥΗΛ

ΕΥΑΓΓΕΛΙΑ - ΑΙΚΑΤΕΡΙΝΗ ΜΑΚΡΥΔΑΚΗ
ΥΠΛ. ΑΡΧΙΤΕΚΤΟΝ ΜΗΧΑΝΙΚΟΣ, MSc
ΕΘΝΙΚΟΥ ΜΕΤΣΟΒΙΟΥ ΠΟΛΥΤΕΧΝΕΙΟΥ
ΜΕΛΟΣ Τ.Ε.Ε. Α.Μ. 103814 ΤΗΛ: 2831030222
ΖΑΜΠΕΛΙΟΥ 24, ΡΕΘΥΜΝΟ
ΑΦΜ: 063900681 ΔΟΥ ΡΕΘΥΜΝΟΥ

ΣΦΡΑΓΙΔΑ ΥΠΟΓΡΑΦΗ

Το παρόν διάγραμμα συνοδεύει
την από 13/12/2017 απολογική
έκθεση της Δ/σης Α.Ο.Κ.Α.
Τμήματος Δ.Κ.
Η Τμηματάρχης
ΕΙΡΗΝΗ ΡΙΓΓΑ

ΚΕΝΤΡΙΚΟ ΣΥΜΒΟΥΛΙΟ ΑΡΧΙΤΕΚΤΟΝΙΚΗΣ
Το παρόν σχεδιάγραμμα μελετήθηκε από
το ΚΕ.Σ.Α. την 02/09/2018
και εγκρίθηκε σύμφωνα με την αριθμ.
189/2018 απόφαση του
ΠΡΟΕΔΡΟΣ ΤΟΥ ΚΕ.Σ.Α.
ΕΦΛΑΜΙΝΤΑΣ Α.ΜΠΕΣΣΑ

ΘΕΩΡΗΣΗ ΥΠΗΡΕΣΙΑΣ