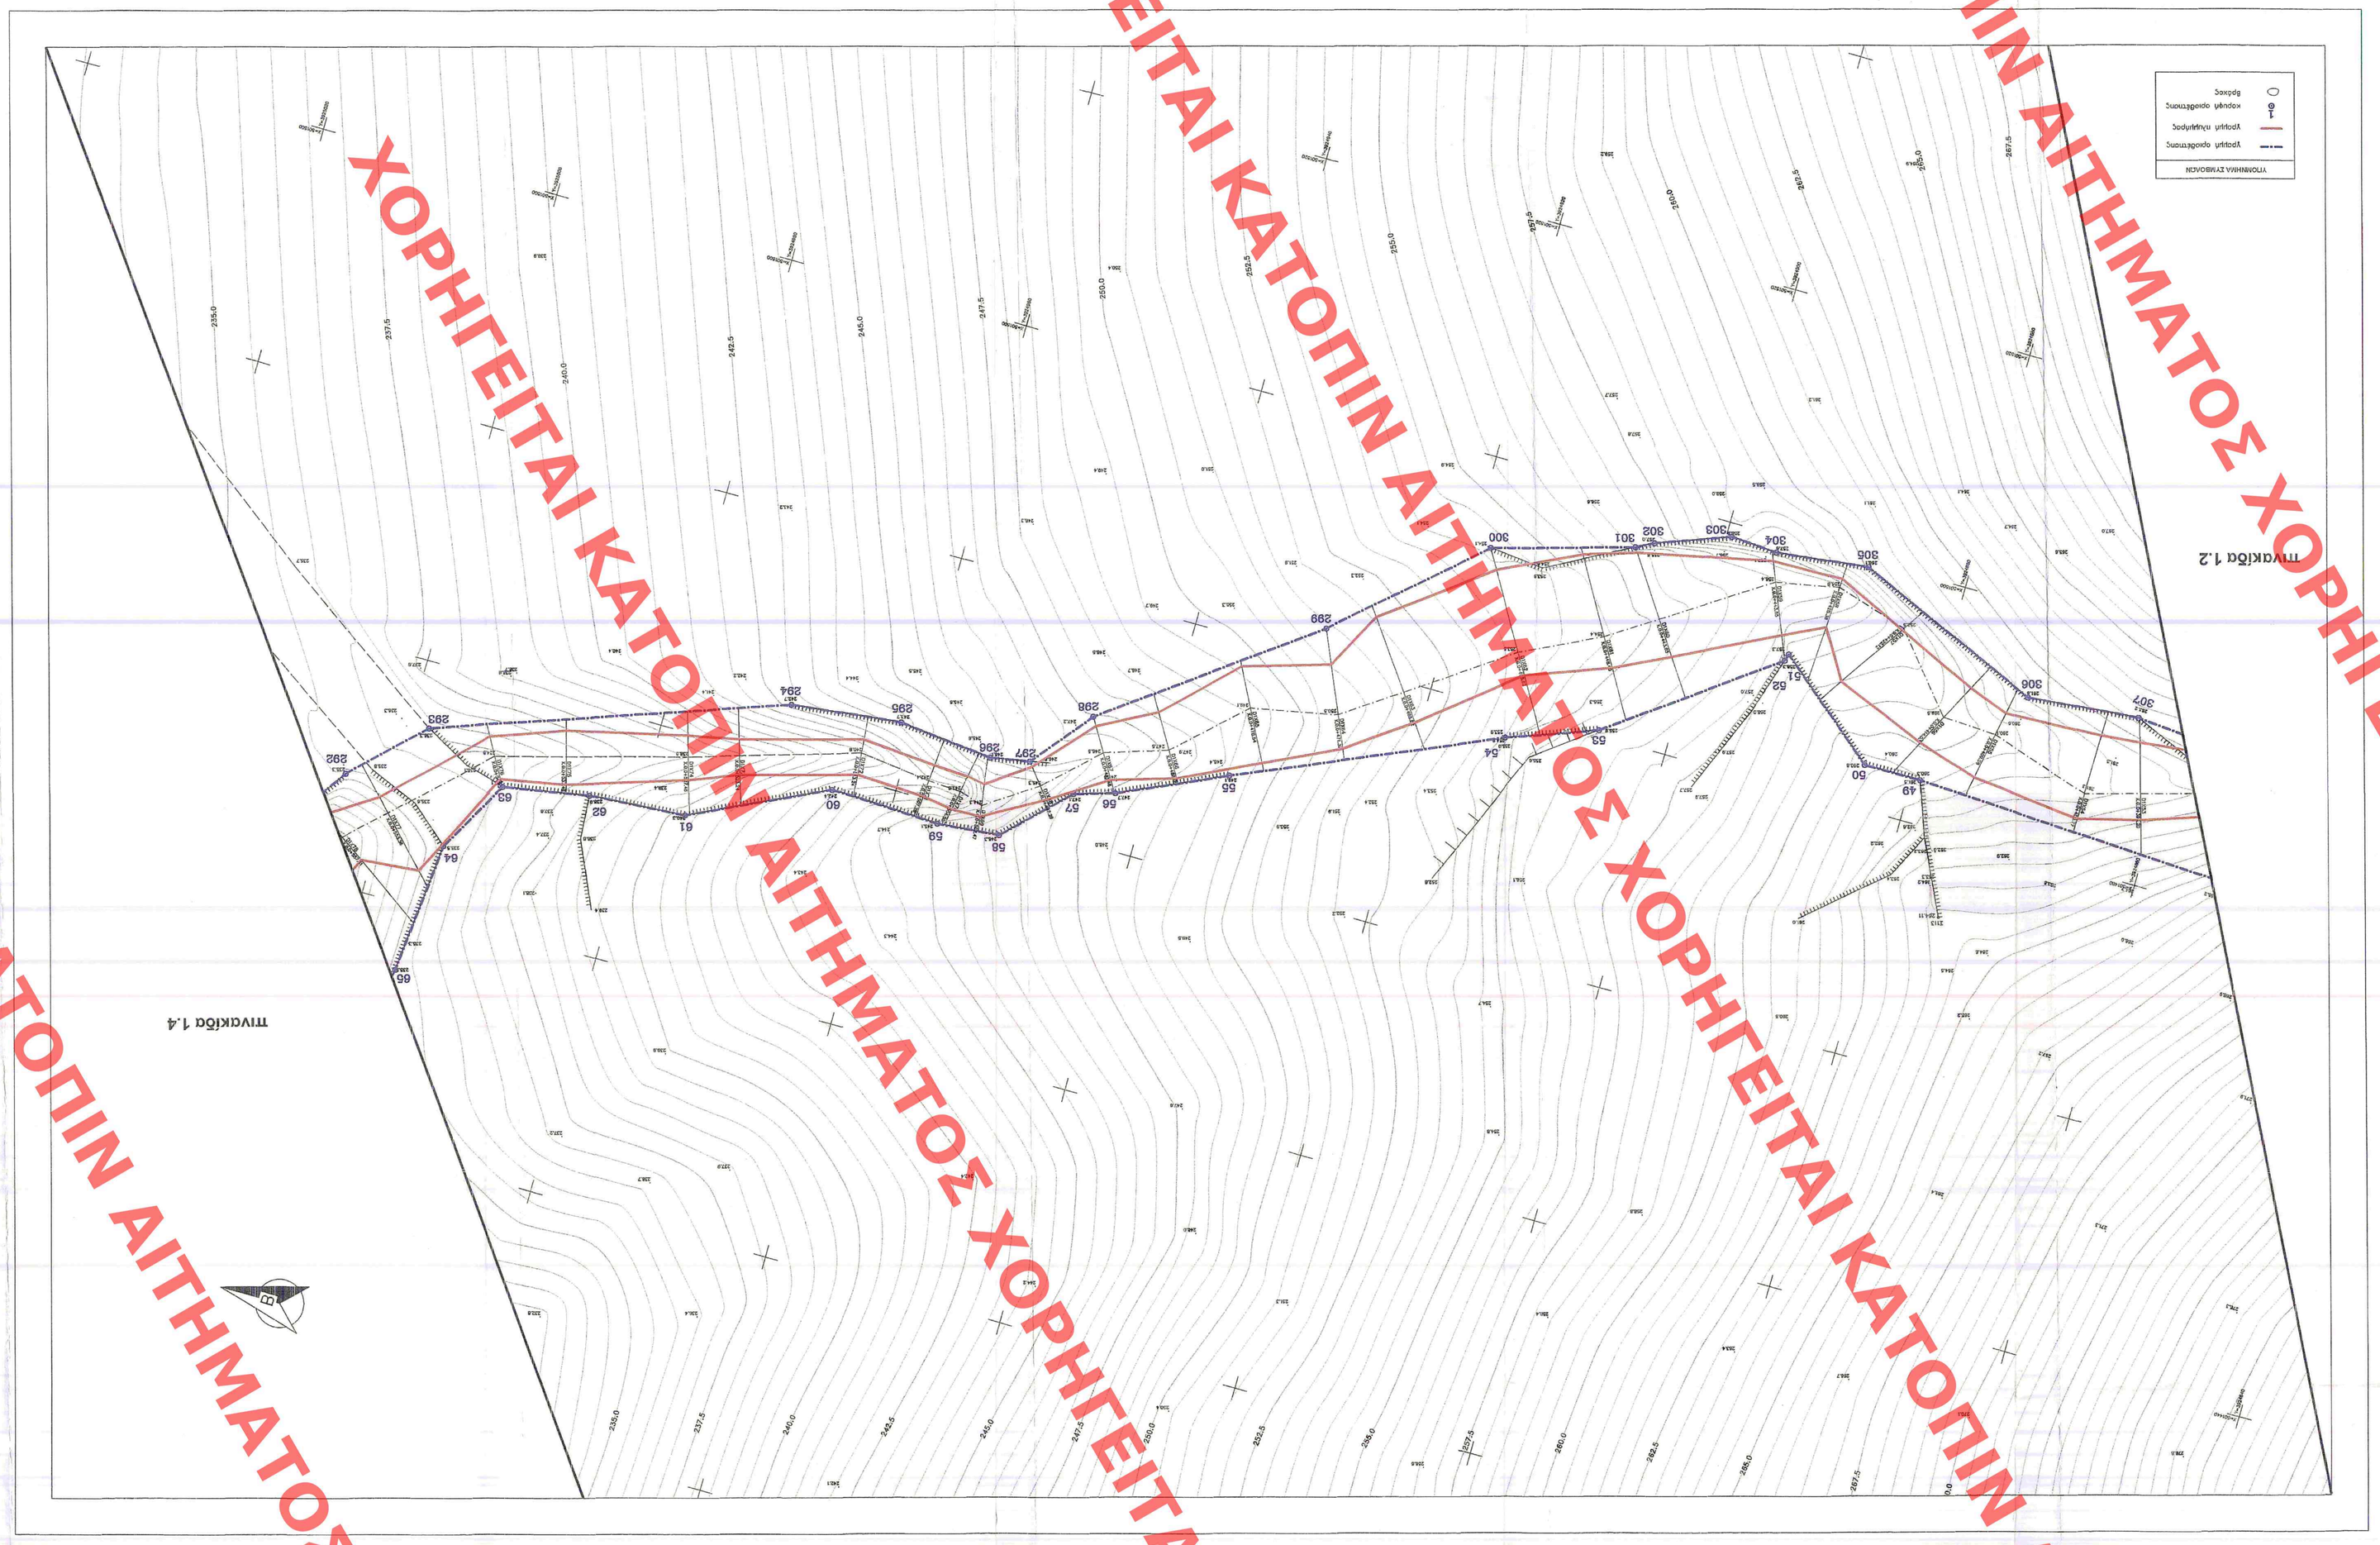

ΕΡΓΟΛΑΒΗΤΗΣ:
ΣΥΛΛΟΓΟΣ ΠΟΛΙΤΩΝ ΝΟΜΟΥ ΧΑΝΙΩΝ

ΕΓΚΡΙΘΗΚΕ
Με απόφαση Γενικού Γραμματέα Περιφέρειας Κρήτης
Αριθμ. 82/40 / 2021

Ο ΔΗΛΩΝ
Βασίλης Βλαχάκης
Πολ. Μηχ. με Α' βαθμό

ΘΕΜΑ ΣΧΕΔΙΟΥ
ΟΡΙΖΟΝΤΙΟΓΡΑΦΙΑ ΡΕΜΑΤΟΣ 1

ΕΡΓΟ:
ΜΕΛΕΤΗ ΡΙΟΘΕΤΗΣΗΣ ΡΕΜΑΤΩΝ
ΑΚΙΝΗΤΟΥ ΣΥΛΛΟΓΟΥ ΠΟΛΙΤΩΝΩΝ
ΝΟΜΟΥ ΧΑΝΙΩΝ

Συνοδεύει το: 196180/24-9-2017
Έγγραφο της Δ/νσης Τεχνικών Έργων
Π. Ε. Χανίων - Περιφέρειας Κρήτης
ΑΝΑΦΕΑΣ ΚΑΛΟΓΕΡΑΚΗΣ
Πολιτικός Μηχανικός Τ.Ε

Κλίμακα 1 : 200

ΓΙΑ ΤΗΝ ΟΜΑΔΑ ΜΕΛΕΤΗΣ

ΟΜΑΔΑ ΜΕΛΕΤΗΣ		
ΦΡΑΓΚΑΚΗΣ ΔΗΜΗΤΡΗΣ ΒΕΓΑΙΡΗΣ ΜΙΧΑΗΣ ΠΑΠΑΔΑΚΗΣ ΔΗΜΗΤΡΗΣ Αγροτικοί - Τοπογράφοι Μηχανικοί ΕΜΠ	Ημερομηνία ΙΟΥΛΙΟΣ 2017	Υπογραφή

ΠΙΝΑΚΙΔΑ 1.3		
ΕΛΕΓΧΘΗΚΕ		
ΘΕΩΡΗΘΗΚΕ		

ΕΠΙΒΛΕΠΩΝ ΜΗΧΑΝΙΚΟΣ
ΕΟΝΜΗΝΙΑ ΚΩΝΣΤΑΝΤΙΝΟΣ
ΠΕΛΑΟΣ ΤΕ Ε. ΑΜΦΙΑ ΗΜΠΟΙΟΥ 90470
ΠΤΑΛΙΑΝΑΚΗΣ ΧΑΝΙΑ ΤΗΛ: 28020
Α.Φ.Μ 127779004 - Δ.Ο.Υ ΧΑΝΙΩΝ

ΥΠΟΥΡΓΕΙΟ ΠΕΡΙΒΑΛΛΟΝΤΟΣ ΚΑΙ ΕΝΕΡΓΕΙΑΣ
ΘΕΩΡΗΘΗΚΕ ΜΕ ΤΗΝ ΥΠ. ΑΡΙΘ. 9229/19-04-2019 ΠΡΑΞΗ
Η ΠΡΟΪΣΤΑΜΕΝΗ ΤΗΣ Δ/ΝΣΗΣ
ΤΟΠΟΓΡΑΦΙΚΩΝ ΕΦΑΡΜΟΓΩΝ

ΑΝΔΡΙΑΝΑ ΚΑΤΣΙΝΑ
ΤΟΠΟΓΡΑΦΟΣ ΜΗΧΑΝΙΚΟΣ

ΑΙΑΝΟΗΗ ΠΙΝΑΚΙΔΩΝ

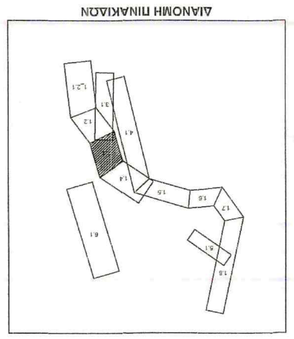

ΧΟΡΗΓΕΙΤΑΙ ΚΑΤΟΠΙΝ ΑΙΤΗΜΑΤΟΣ ΧΟΡΗΓΕΙΤΑΙ ΚΑΤΟΠΙΝ ΑΙΤΗΜΑΤΟΣ