ΧΟΡΗΓΕΙΤΑΙ ΚΑΤΟΠΙΝ ΑΙΤΗΜΑΤΟΣ ΧΟΡΗΓΕΙΤΑΙ ΚΑΤΟΠΙΝ ΑΙΤΗΜΑΤΟΣ ΧΟΡΗΓΕΙΤΑΙ ΚΑΤΟΠΙΝ ΑΙΤΗΜΑΤΟΣ

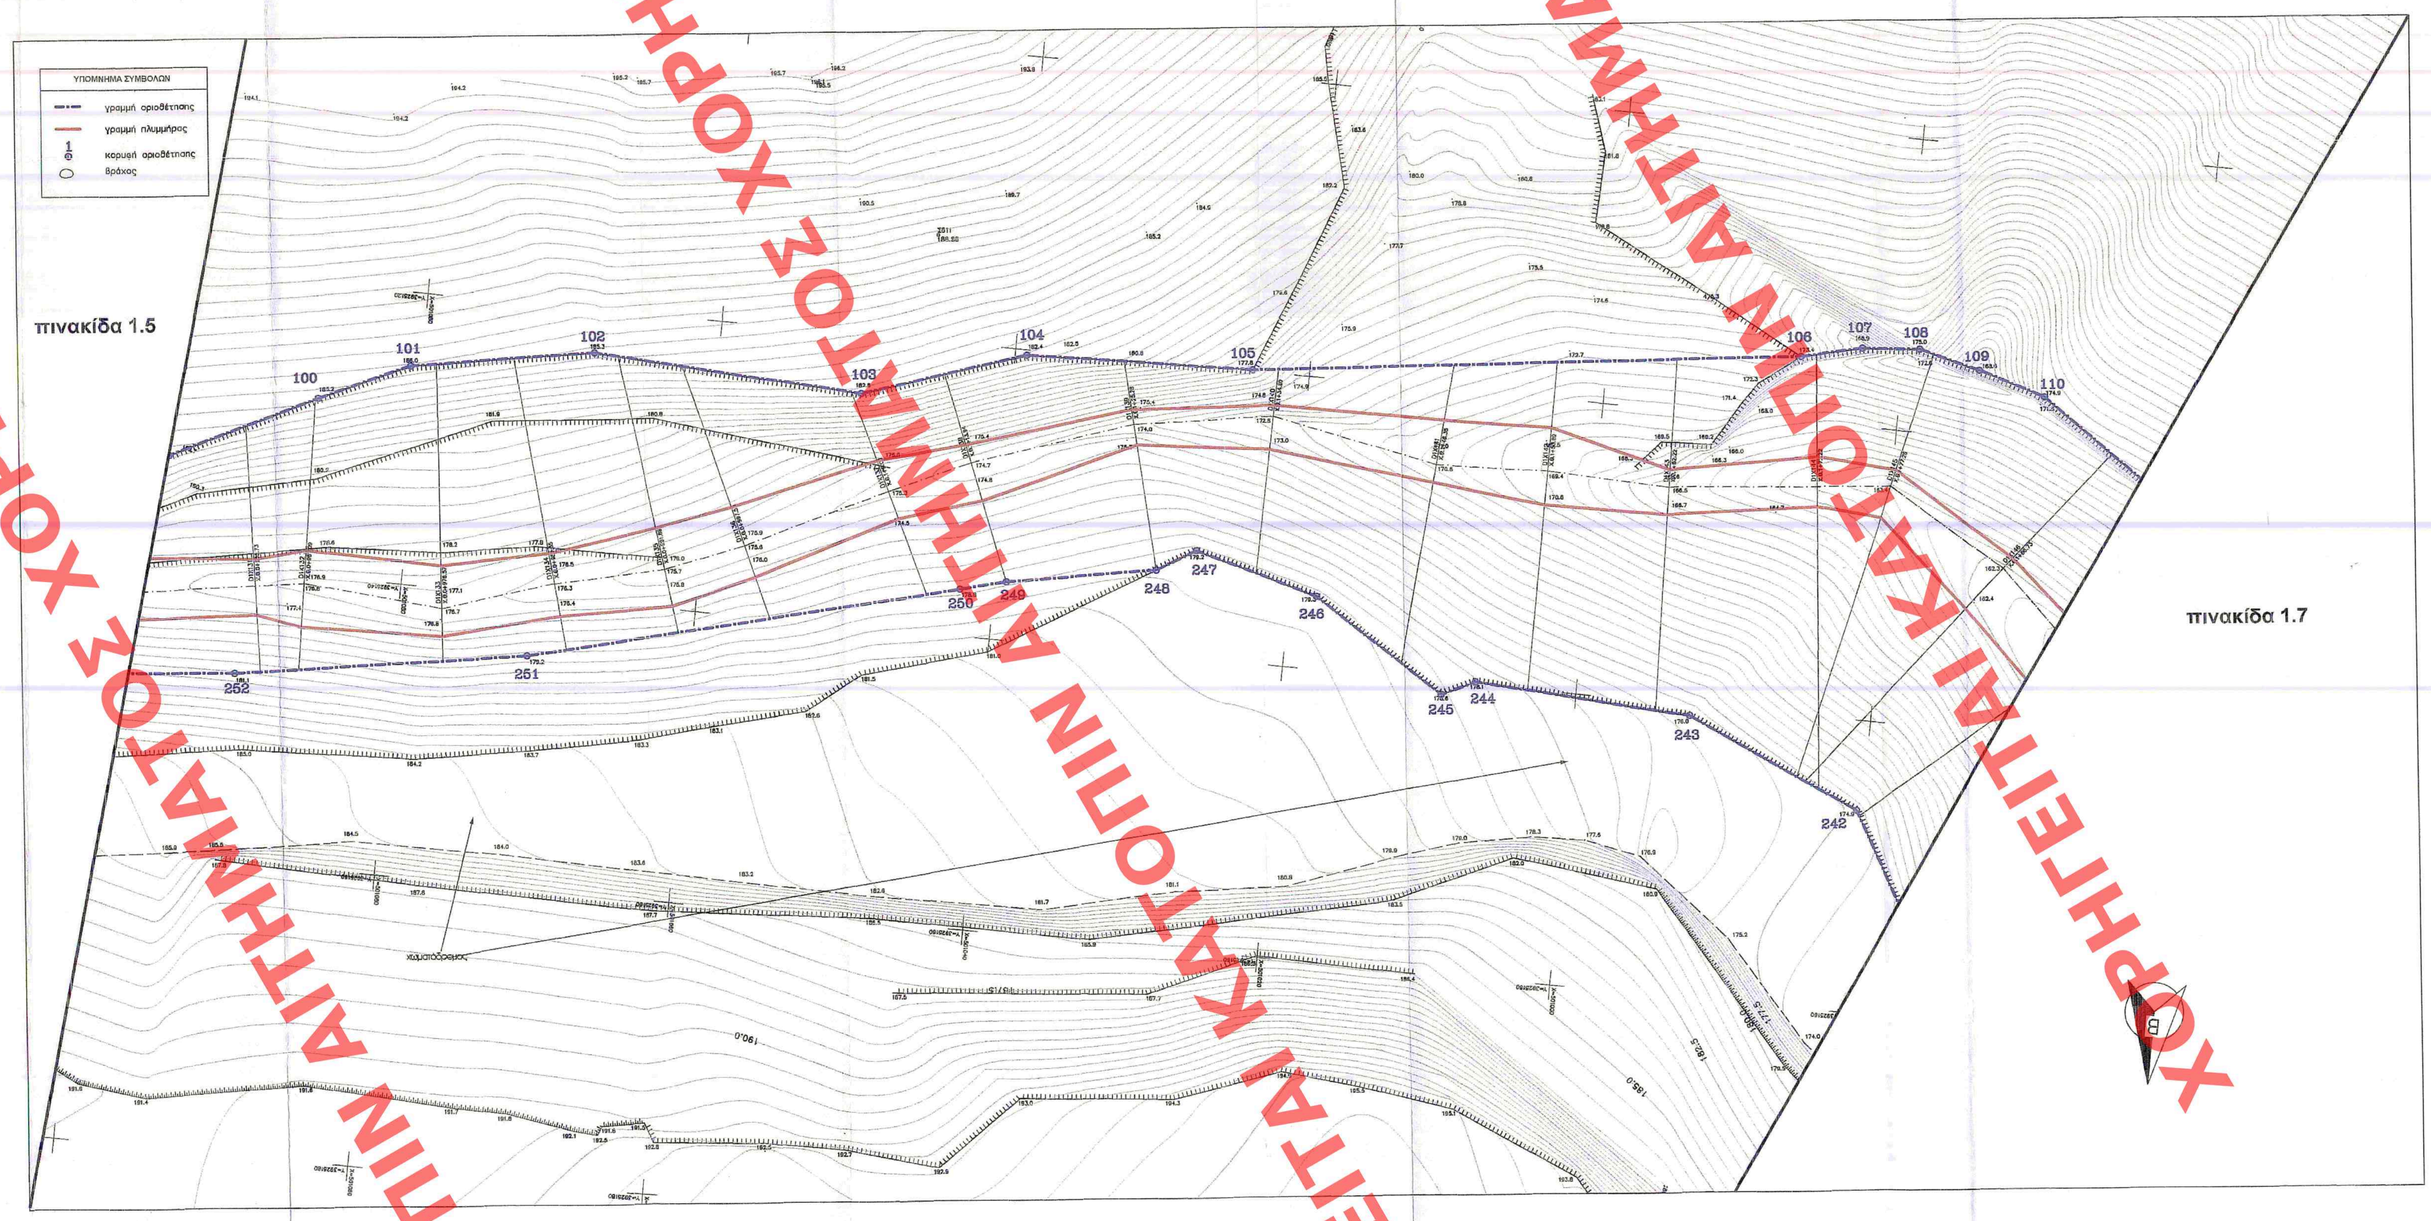

ΥΠΟΥΡΓΕΙΟ ΠΕΡΙΒΑΛΛΟΝΤΟΣ ΚΑΙ ΕΝΕΡΓΕΙΑΣ
ΘΕΩΡΗΘΗΚΕ ΜΕ ΤΗΝ ΥΠ. ΑΡΙΘ. 9229/19-04-2019 ΠΡΑΞΗ
Η ΠΡΟΪΣΤΑΜΕΝΗ ΤΗΣ Δ/ΝΣΗΣ
ΤΟΠΟΓΡΑΦΙΚΩΝ ΕΦΑΡΜΟΓΩΝ

ΑΝΔΡΙΑΝΑ ΚΑΤΣΙΝΑ
ΤΟΠΟΓΡΑΦΟΣ ΜΗΧΑΝΙΚΟΣ

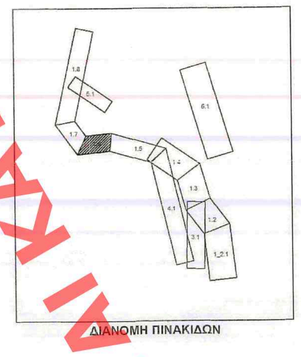

ΕΡΓΟΔΟΤΗΣ:
ΣΥΛΛΟΓΟΣ ΠΟΛΥΤΕΚΝΩΝ ΝΟΜΟΥ ΧΑΝΙΩΝ

ΘΕΩΡΗΘΗΚΕ
Χανιά 22-10-2019
Ο Διευθυντής Δ/νσης Υπηρεσιών

ΟΙΚΟΝ. ΠΟΛΥΤΕΧΝΙΟ ΧΑΝΙΩΝ
ΠΟΛ. ΜΗΧΑΝΙΚΟΣ Τ.Ε.

Ο ΕΛΕΓΩΝ

Βλαστάκης Μανώλης
ΠΟΛ. ΜΗΧ. με Α' βαθμό

ΘΕΜΑ ΣΧΕΔΙΟΥ
ΟΡΙΖΟΝΤΙΟΓΡΑΦΙΑ ΡΕΜΑΤΟΣ 1

ΕΡΓΟ:
ΜΕΛΕΤΗ ΟΡΙΟΘΕΤΗΣΗΣ ΡΕΜΑΤΩΝ
ΑΚΙΝΗΤΟΥ ΣΥΛΛΟΓΟΥ ΠΟΛΥΤΕΚΝΩΝ
ΝΟΜΟΥ ΧΑΝΙΩΝ

Συνοδεύει το 19ΓΕΟ / 22-2-2012
έγγραφο της Δ/νσης Τεχνικών Έργων
Π. Ε. Χανίων - Περιφέρειας Κρήτης

ΑΝΔΡΕΑΣ ΚΑΛΟΓΕΡΑΚΗΣ
πολίτικος μηχανικός Τ.Ε.

ΟΜΑΔΑ ΜΕΛΕΤΗΣ			Κλίμακα 1 : 200		
			ΠΑ ΤΗΝ ΟΜΑΔΑ ΜΕΛΕΤΗΣ		
ΦΡΑΪΔΑΚΗΣ ΔΗΜΗΤΡΗΣ ΒΕΓΙΡΗΣ ΜΙΧΑΛΗΣ ΠΑΠΑΔΑΚΗΣ ΔΗΜΗΤΡΗΣ Αγρονόμοι - Τοπογράφοι Μηχανικοί Ε.Μ.Π.				Ημερομηνία	Υπογραφή
				ΙΟΥΛΙΟΣ 2007	
ΠΙΝΑΚΙΔΑ 1.6	ΕΛΕΓΘΗΚΕ		ΜΙΧΑΛΗΣ Α. ΒΕΓΙΡΗΣ ΑΓρονόμος - Τοπογράφος Μηχανικός Εθνικού Μετσόβιου Πολυτεχνείου Μέλος Τ.Ε.Ε. Αριθμ. Μητρώου 93470 Ιταμπάκαλη 3 - Χανιά * ΤΗΛ 44034 Α.Φ.Μ. 127738894 - Δ' Δ.Ο.Υ. ΧΑΝΙΩΝ		
	ΘΕΩΡΗΘΗΚΕ				

ΧΟΡΗΓΕΙΤΑΙ ΚΑΤΟΠΙΝ ΑΙΤΗΜΑΤΟΣ ΧΟΡΗΓΕΙΤΑΙ ΚΑΤΟΠΙΝ ΑΙΤΗΜΑΤΟΣ ΧΟΡΗΓΕΙΤΑΙ ΚΑΤΟΠΙΝ ΑΙΤΗΜΑΤΟΣ