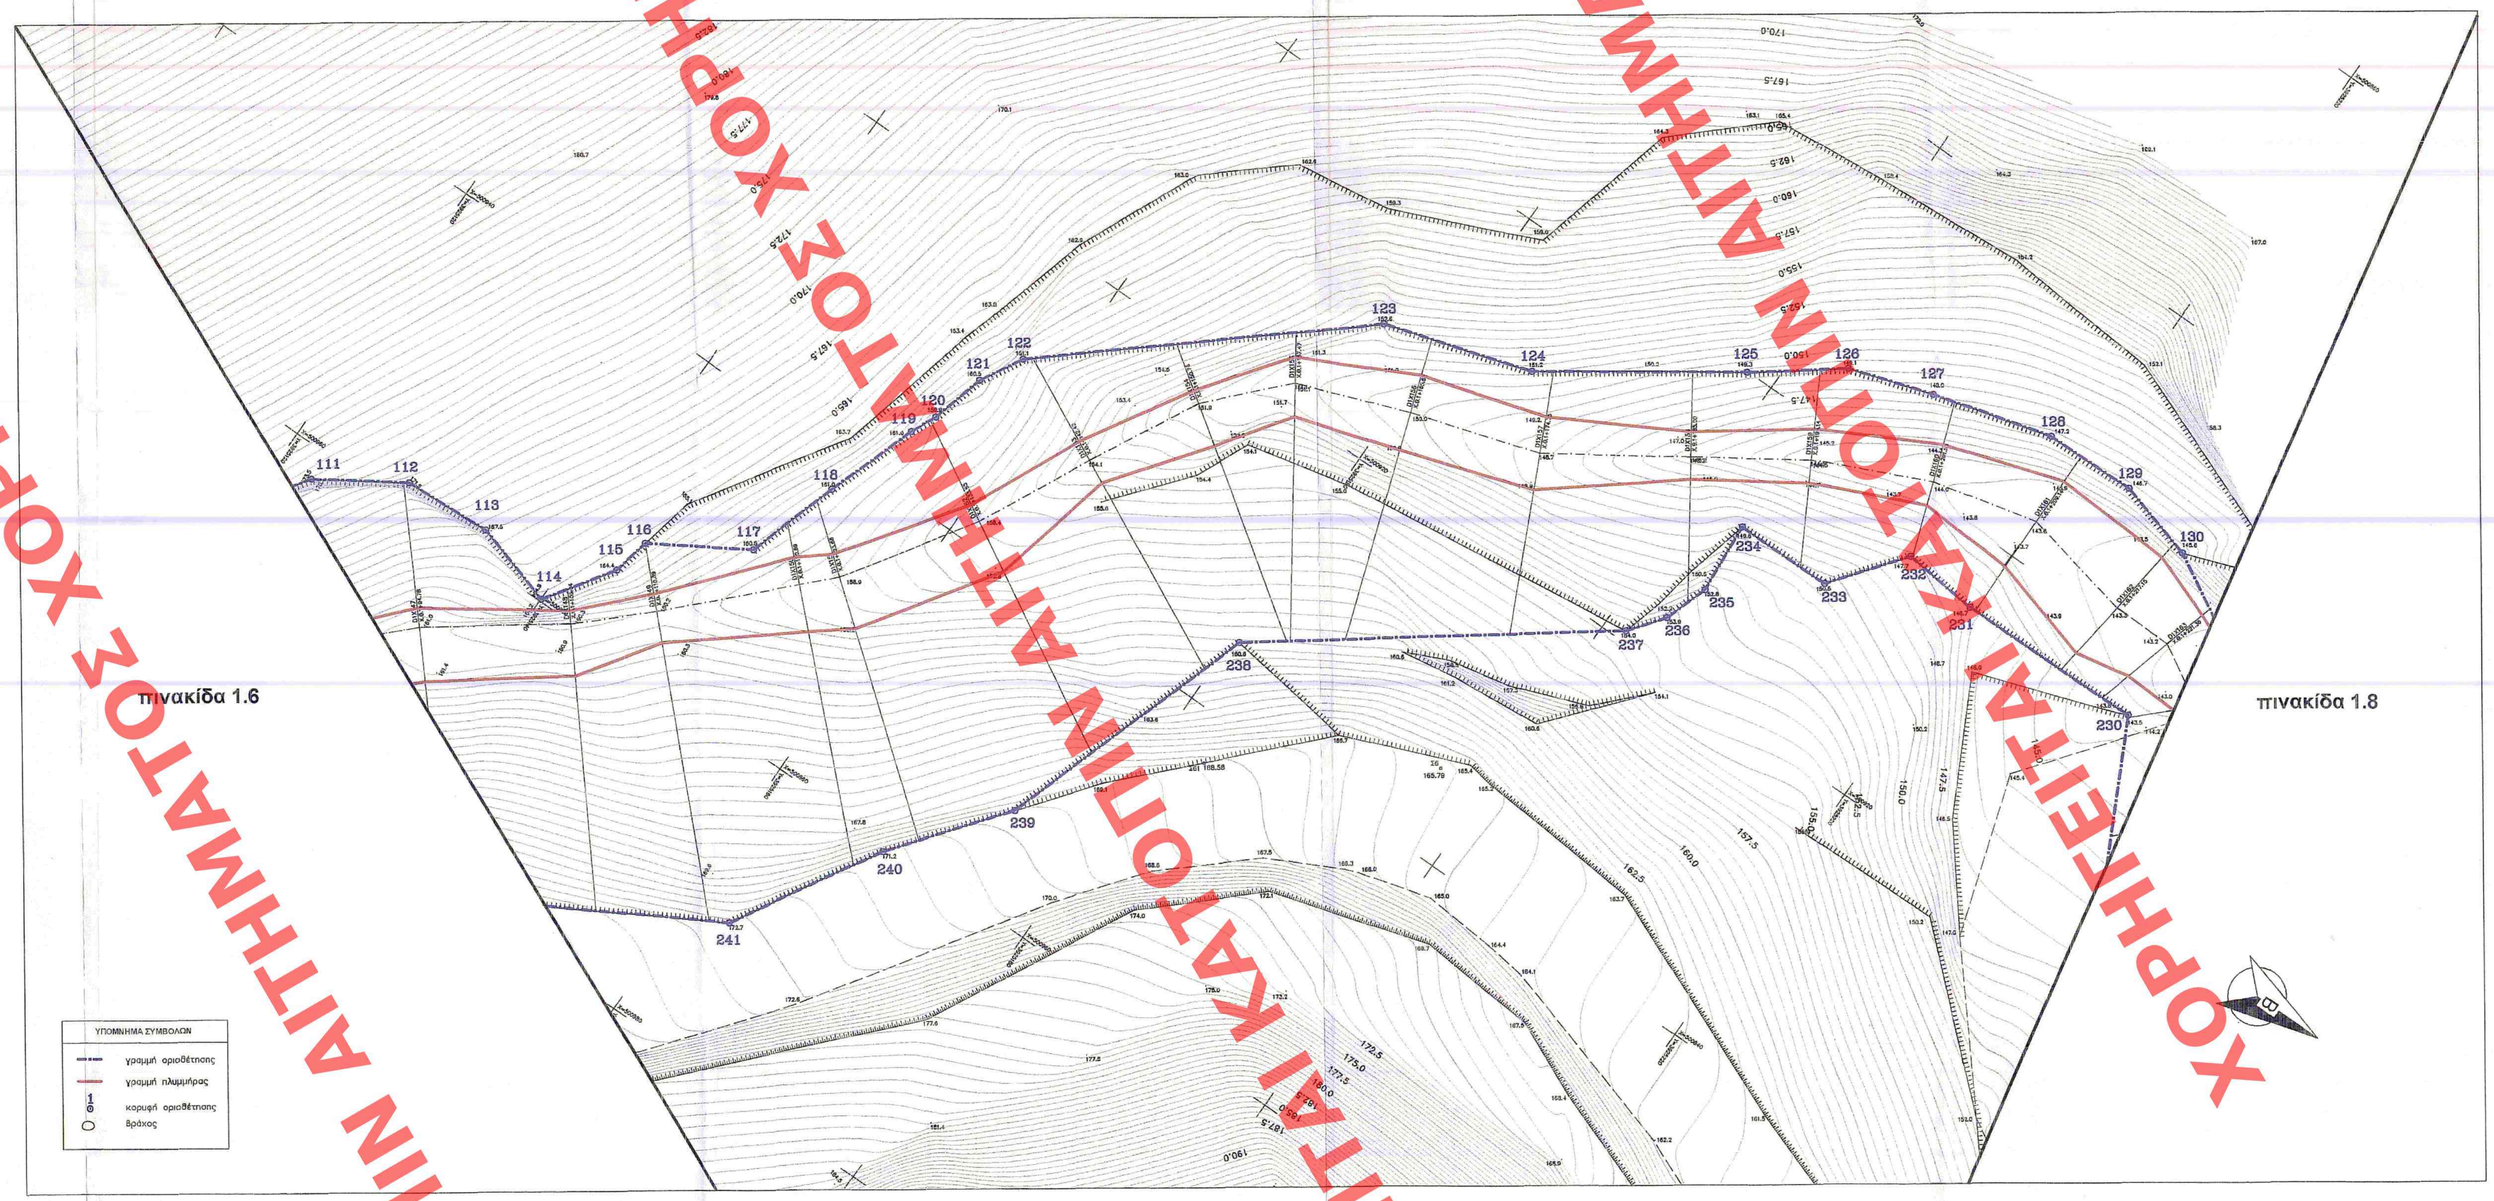

ΥΠΟΥΡΓΕΙΟ ΠΕΡΙΒΑΛΛΟΝΤΟΣ ΚΑΙ ΕΝΕΡΓΕΙΑΣ
ΘΕΩΡΗΘΗΚΕ ΜΕ ΤΗΝ ΥΠ. ΑΡΙΘ. 9229/19-04-2019 ΠΡΑΞΗ
Η ΠΡΟΪΣΤΑΜΕΝΗ ΤΗΣ Δ/ΝΣΗΣ
ΤΟΠΟΓΡΑΦΙΚΩΝ ΕΦΑΡΜΟΓΩΝ

ΑΝΔΡΙΑΝΑ ΚΑΤΣΙΝΑ
ΤΟΠΟΓΡΑΦΟΣ ΜΗΧΑΝΙΚΟΣ

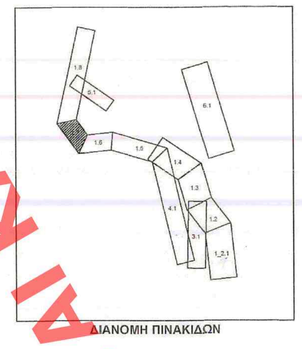

ΔΙΑΝΟΜΗ ΠΙΝΑΚΙΔΩΝ

ΕΡΓΟΔΟΤΗΣ:
ΣΥΛΛΟΓΟΣ ΠΟΛΥΤΕΚΝΩΝ ΝΟΜΟΥ ΧΑΝΙΩΝ

ΘΕΩΡΗΘΗΚΕ
Χανιά 22.10.2019
Δ. Δαμιανάκης Δ.Τ. Πρόεδρος Π.Τ.Ε.

Εκδόθηκε
Πολ. Μηχ. Δ.Τ.

Παύλος Μανελίς
Πολ. Μηχ. με Α' βαθμό

ΘΕΜΑ ΣΧΕΔΙΟΥ

ΟΡΙΖΟΝΤΙΟΓΡΑΦΙΑ ΡΕΜΑΤΟΣ 1

ΕΡΓΟ:
ΜΕΛΕΤΗ ΟΡΙΟΘΕΤΗΣΗΣ ΡΕΜΑΤΩΝ
ΑΚΙΝΗΤΟΥ ΣΥΛΛΟΓΟΥ ΠΟΛΥΤΕΚΝΩΝ
ΝΟΜΟΥ ΧΑΝΙΩΝ

Συνοδεύει το 136150/24-9-2019
έγγραφο της Δ/νσης Τεχνικών Έργων
Π. Ε. Χανίων - Περιφέρειας Κρήτης
ΑΝΔΡΕΑΣ ΚΑΛΟΓΕΡΑΚΗΣ
Πολιτικός Μηχανικός ΤΕ

ΟΜΑΔΑ ΜΕΛΕΤΗΣ		ΠΑ ΤΗΝ ΟΜΑΔΑ ΜΕΛΕΤΗΣ	Κλίμακα 1 : 200
ΦΡΑΪΔΑΚΗΣ ΔΗΜΗΤΡΗΣ ΒΕΓΙΡΗΣ ΜΙΧΑΛΗΣ ΠΑΠΑΔΑΚΗΣ ΔΗΜΗΤΡΗΣ Αγρονόμοι - Τοπογράφοι Μηχανικοί Ε.Μ.Π.		Ημερομηνία: ΙΟΥΛΙΟΣ 2007	Υπογραφή:
ΠΙΝΑΚΙΔΑ 1.7 — ΕΛΕΓΘΗΚΕ		ΜΙΧΑΛΗΣ Δ. ΒΕΓΙΡΗΣ ΔΙΠΛΩΜΑΤΟΥΧΟΣ ΜΗΧΑΝΙΚΟΣ ΕΘΝΙΚΟΥ ΜΕΤΣΟΒΙΟΥ ΠΟΛΥΤΕΧΝΕΙΟΥ ΜΕΛΟΣ Τ.Ε.Ε. - ΑΡΙΘΜ. ΜΗΤΡΩΟΥ 93470 ΤΖΑΝΑΚΑΚΗ 13 - ΧΑΝΙΑ - ΤΗΛ. 44094 Α.Φ.Μ. 177758894 - Α' Δ.Ο.Υ. ΧΑΝΙΩΝ	
ΘΕΩΡΗΘΗΚΕ			

ΧΟΡΗΓΕΙΤΑΙ ΚΑΤΟΤΙΝ ΑΙΤΗΜΑΤΟΣ ΧΟΡΗΓΕΙΤΑΙ ΚΑΤΟΤΙΝ ΑΙΤΗΜΑΤΟΣ ΧΟΡΗΓΕΙΤΑΙ ΚΑΤΟΤΙΝ ΑΙΤΗΜΑΤΟΣ ΧΟΡΗΓΕΙΤΑΙ ΚΑΤΟΤΙΝ ΑΙΤΗΜΑΤΟΣ