ΧΟΡΗΓΕΙΤΑΙ ΚΑΤΟΠΙΝ ΑΙΤΗΜΑΤΟΣ ΧΟΡΗΓΕΙΤΑΙ ΚΑΤΟΠΙΝ ΑΙΤΗΜΑΤΟΣ ΧΟΡΗΓΕΙΤΑΙ ΚΑΤΟΠΙΝ ΑΙΤΗΜΑΤΟΣ ΧΟΡΗΓΕΙΤΑΙ ΚΑΤΟΠΙΝ ΑΙΤΗΜΑΤΟΣ ΧΟΡΗΓΕΙΤΑΙ ΚΑΤΟΠΙΝ ΑΙΤΗΜΑΤΟΣ

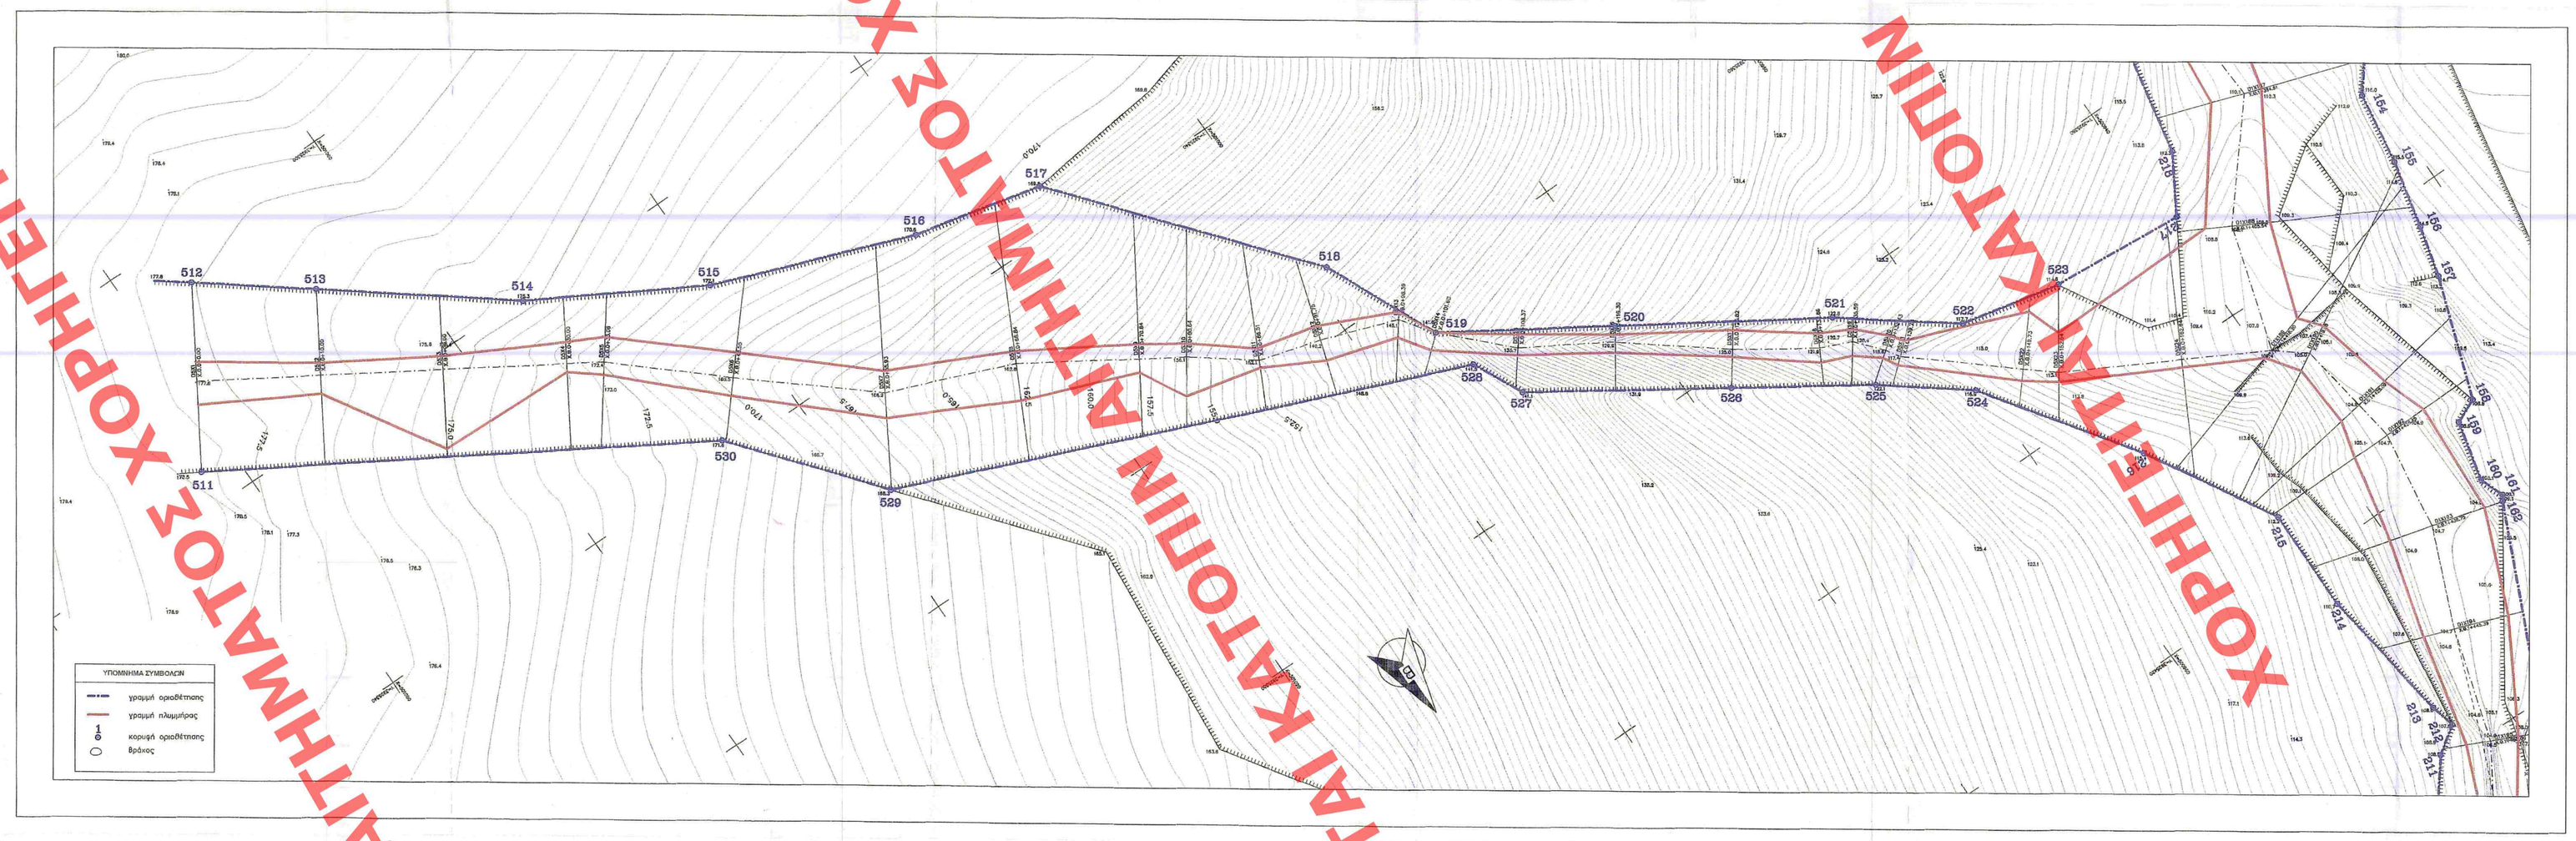

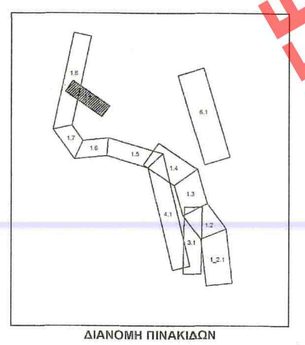

ΔΙΑΝΟΜΗ ΠΙΝΑΚΙΔΩΝ

ΥΠΟΥΡΓΕΙΟ ΠΕΡΙΒΑΛΛΟΝΤΟΣ ΚΑΙ ΕΝΕΡΓΕΙΑΣ
ΘΕΩΡΗΘΗΚΕ ΜΕ ΤΗΝ ΥΠ. ΑΡΙΘ. 9229/19-04-2019 ΠΡΑΞΗ

Η ΠΡΟΪΣΤΑΜΕΝΗ ΤΗΣ Δ/ΝΣΗΣ
ΤΟΠΟΓΡΑΦΙΚΩΝ ΕΦΑΡΜΟΓΩΝ

ΑΝΔΡΙΑΝΑ ΚΑΤΣΙΝΑ
ΤΟΠΟΓΡΑΦΟΣ ΜΗΧΑΝΙΚΟΣ

ΕΡΓΟΔΟΤΗΣ:
ΣΥΛΛΟΓΟΣ ΠΟΛΥΤΕΚΝΩΝ ΝΟΜΟΥ ΧΑΝΙΩΝ

ΘΕΩΡΗΘΗΚΕ
Χανιά 22.10.2019
Ο Διευθυντής Τοπικών Υπηρεσιών
ΟΙΚΟΝΟΜΟΠΟΥΛΟΣ ΑΛΑΚΗΣ
ΠΟΛ. ΜΗΧ. ΔΙΟΙΚΗΣΗΣ Δ.Ε.

Θεόδωρος Μανωλάκης
ΠΟΛ. ΜΗΧ. με Α' βαθμό

ΘΕΜΑ ΣΧΕΔΙΟΥ
ΟΡΙΖΟΝΤΙΟΓΡΑΦΙΑ ΡΕΜΑΤΟΣ 5

ΕΡΓΟ:
ΜΕΛΕΤΗ ΟΡΙΟΘΕΤΗΣΗΣ ΡΕΜΑΤΩΝ
ΑΚΙΝΗΤΟΥ ΣΥΛΛΟΓΟΥ ΠΟΛΥΤΕΚΝΩΝ
ΝΟΜΟΥ ΧΑΝΙΩΝ

Συνοδεύει το 196150/24-9-2019
έγγραφο της Δ/νσης Τεχνικών Έργων
Π. Ε. Χανίων - Περιφέρειας Κρήτης
ΑΝΔΡΕΑΣ ΚΑΛΟΓΕΡΑΚΗΣ
Πολιτικός μηχανικός ΤΕ

ΟΜΑΔΑ ΜΕΛΕΤΗΣ		ΠΑ ΤΗΝ ΟΜΑΔΑ ΜΕΛΕΤΗΣ		
ΦΡΑΓΙΑΚΗΣ ΔΗΜΗΤΡΗΣ ΒΕΓΙΑΡΗΣ ΜΙΧΑΛΗΣ ΠΑΠΑΔΑΚΗΣ ΔΗΜΗΤΡΗΣ Αγρονόμοι - Τοπογράφοι Μηχανικοί Ε.Μ.Π.		Κλίμακα 1 : 200 ΚΗΛΑΙΔΕ 3007	Ημερομηνία	Υπογραφή
ΠΙΝΑΚΙΔΑ 5.1	ΕΛΕΓΗΘΗΚΕ	ΜΙΧΑΛΗΣ ΒΕΓΙΑΡΗΣ ΔΙΠΛΩΜ. ΤΟΠΟΓΡΑΦΟΣ-ΜΗΧΑΝΙΚΟΣ ΜΗΝΙΚΟΥ ΜΕΤΣΟΒΙΟΥ ΠΟΛΥΤΕΧΝΕΙΟΥ ΧΑΛΑΣ Τ.Ε.Ε. - ΜΡΦΜ. ΜΗΤΡΟΥ ΚΑΛΟ ΤΖΑΝΔΑΚΑΗ 18 - ΧΑΝΙΑ - Τ.Κ. 44004 Α.Φ.Μ. 127738904 - Α' Δ.Ο.Υ. ΧΑΝΙΩΝ		
	ΘΕΩΡΗΘΗΚΕ			