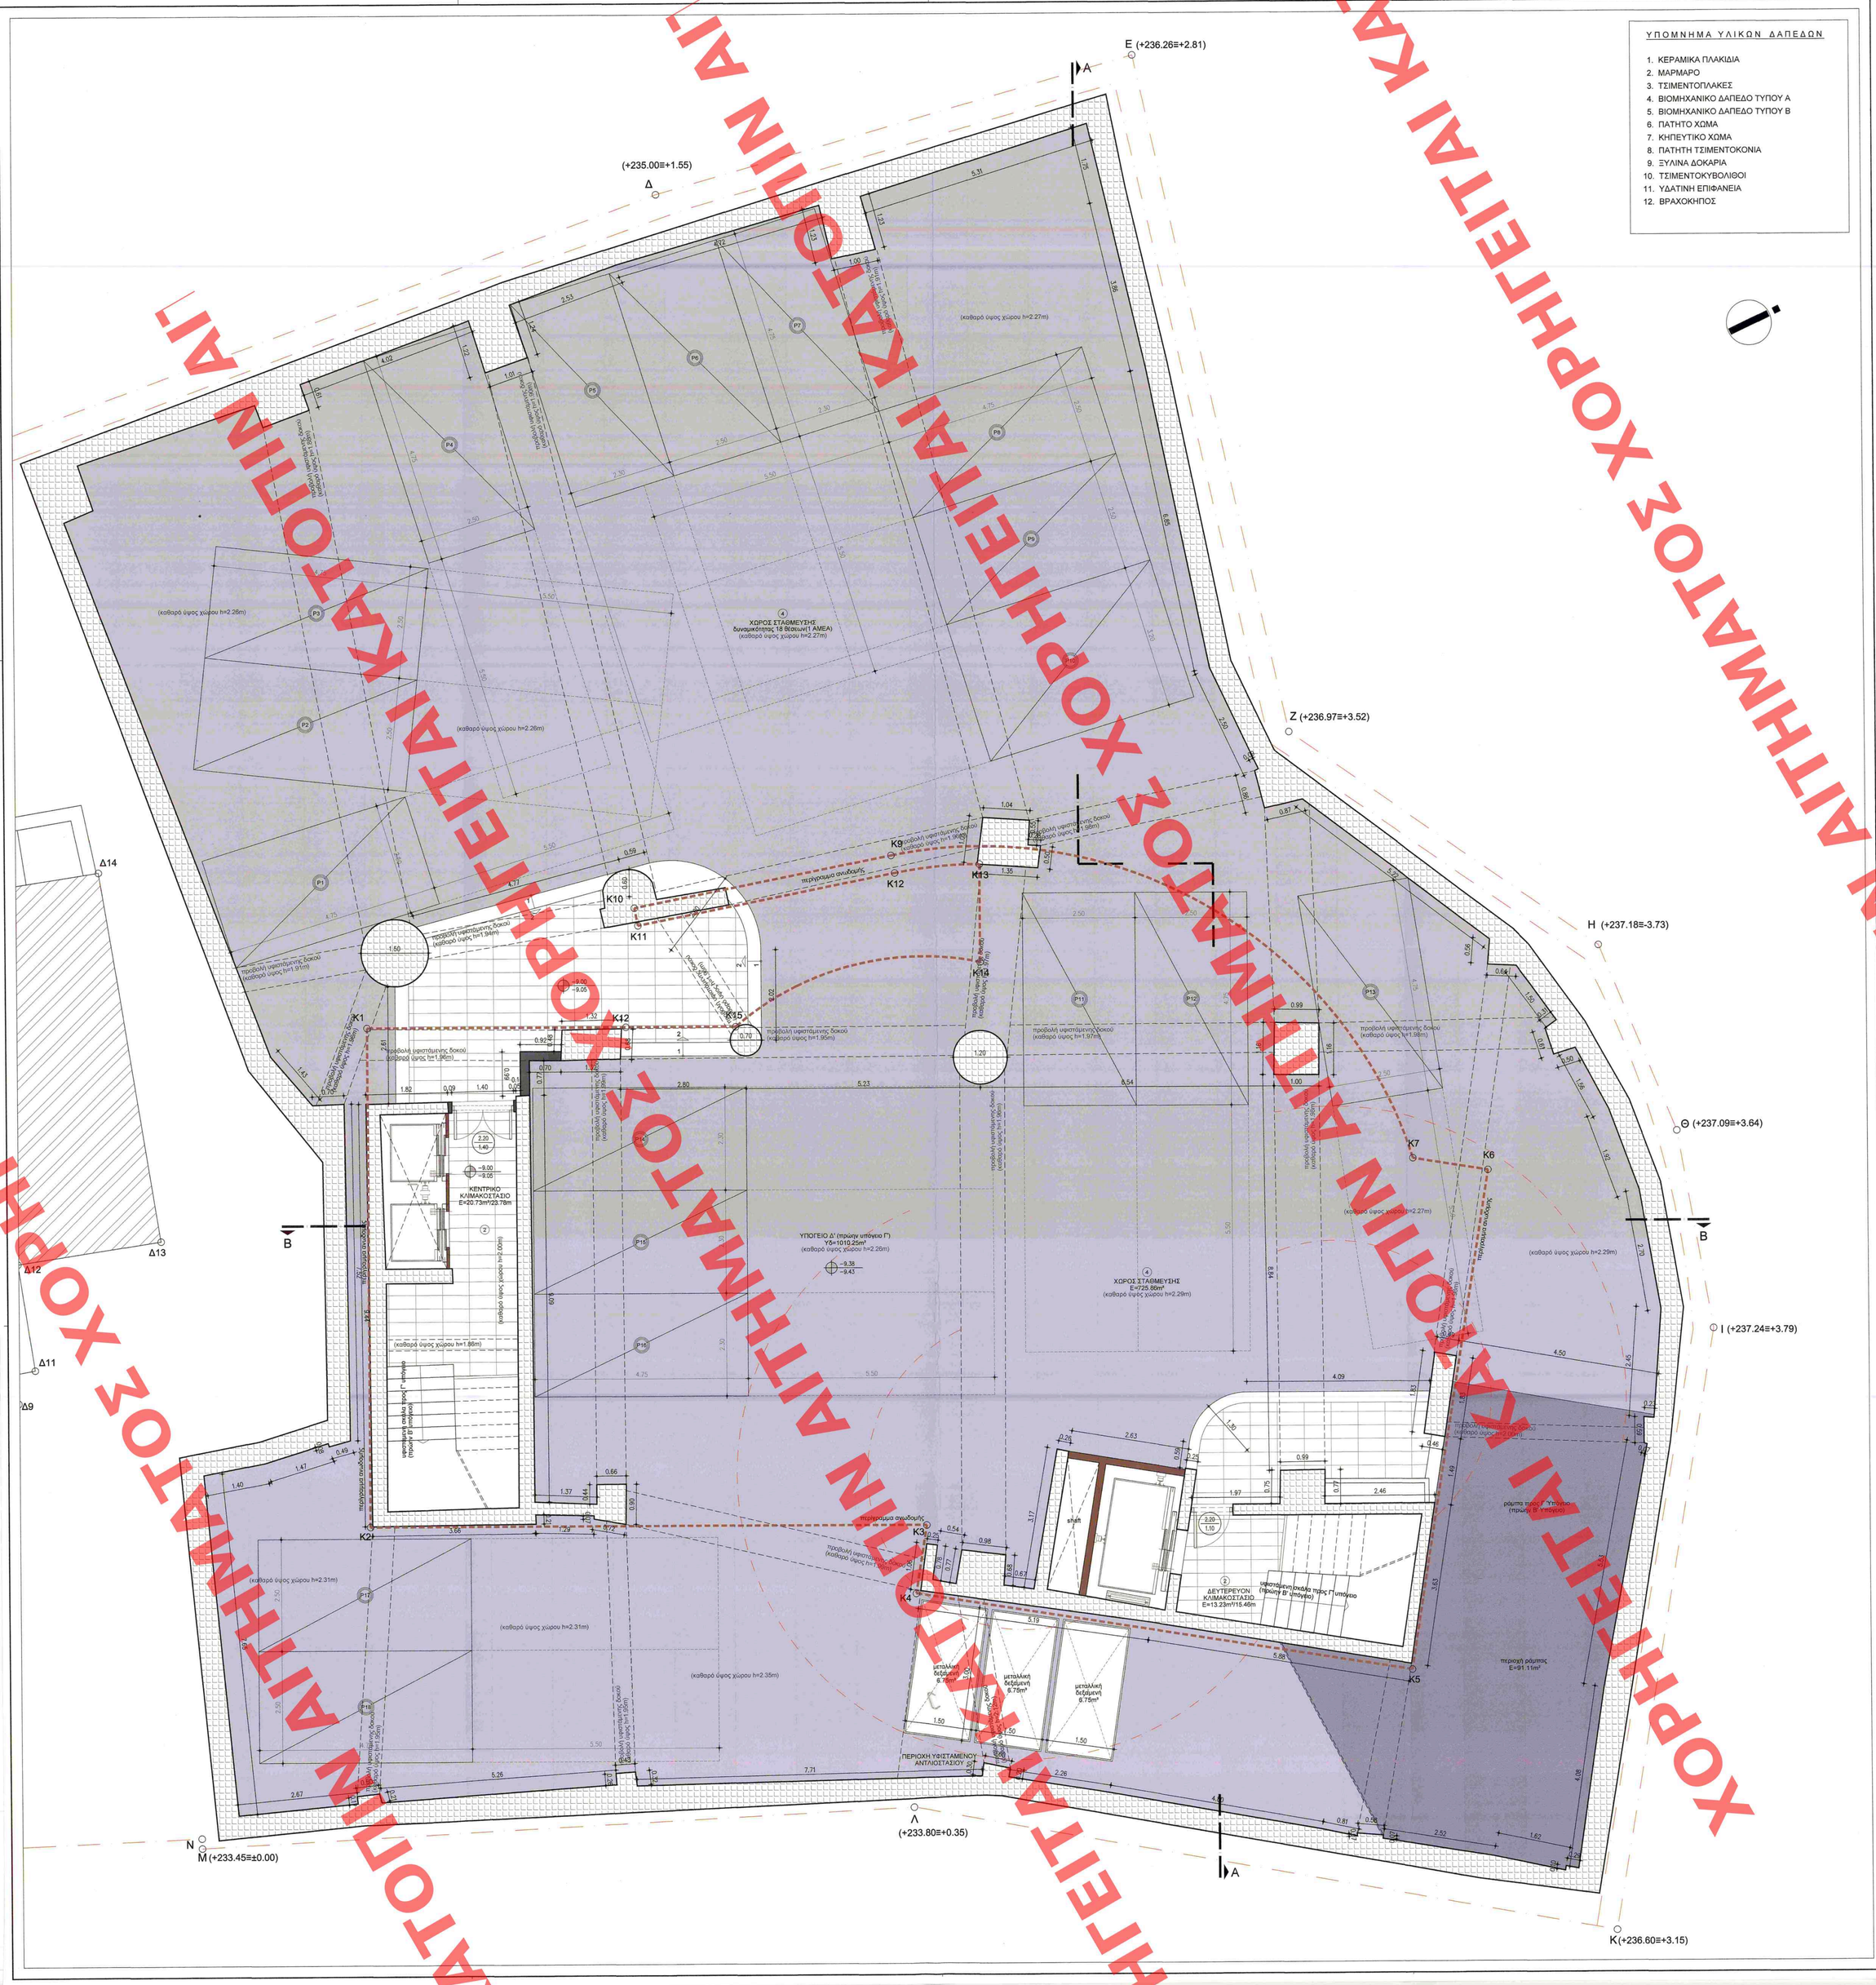

ΥΠΟΜΝΗΜΑ ΥΛΙΚΩΝ ΔΑΠΕΔΩΝ

1. ΚΕΡΑΜΙΚΑ ΠΛΑΚΙΔΙΑ
2. ΜΑΡΜΑΡΟ
3. ΤΣΙΜΕΝΤΟΠΛΑΚΕΣ
4. ΒΙΟΜΗΧΑΝΙΚΟ ΔΑΠΕΔΟ ΤΥΠΟΥ Α
5. ΒΙΟΜΗΧΑΝΙΚΟ ΔΑΠΕΔΟ ΤΥΠΟΥ Β
6. ΠΑΤΗΤΟ ΧΩΜΑ
7. ΚΗΠΕΥΤΙΚΟ ΧΩΜΑ
8. ΠΑΤΗΤΗ ΤΣΙΜΕΝΤΟΚΟΝΙΑ
9. ΞΥΛΙΝΑ ΔΟΚΑΡΙΑ
10. ΤΣΙΜΕΝΤΟΚΥΒΟΛΙΘΟΙ
11. ΥΔΑΤΙΝΗ ΕΠΙΦΑΝΕΙΑ
12. ΒΡΑΧΟΚΗΠΟΣ

ΥΠΟΜΝΗΜΑ ΥΛΙΚΩΝ

1. ΣΤΟΙΧΕΙΟ ΟΠΛ. ΣΚΥΡΟΔΕΜΑΤΟΣ
2. ΣΤΟΙΧΕΙΟ ΟΠΤΟΠΛΙΝΘΟΔΟΜΗΣ
3. ΣΤΟΙΧΕΙΟ ΓΥΨΟΣΑΝΙΔΑΣ
4. ΣΤΟΙΧΕΙΟ ΠΤΥΣΣΟΜΕΝΟ ΓΙΑ ΔΥΝΑΤΟΤΗΤΑ ΕΝΟΠΟΙΗΣΗΣ ΟΜΟΡΩΝ ΧΩΡΩΝ
5. ΣΤΟΙΧΕΙΟ ΘΕΡΜΟΜΟΝΩΣΗΣ
6. ΤΟΙΧΕΙΑ ΥΠΟΓΕΙΟΥ
7. ΣΤΟΙΧΕΙΟ ΟΠΛ. ΣΚ/ΤΟΣ (ΦΥΤΕΥΤΟ)
8. ΥΦΙΣΤΑΜΕΝΟΙ ΤΟΙΧΟΙ - ΚΟΛΩΝΕΣ

ΧΑΡΑΚΤΗΡΙΣΜΟΣ ΚΟΥΦΩΜΑΤΩΝ

ΠΑΡΑΘΥΡΑ: ύψος περσιού, ύψος παβαζιού, πλάτος

ΠΟΡΤΕΣ: ύψος περσιού, πλάτος

ΣΤΑΘΜΕΣ

ΣΤΑΘΜΗ ΤΕΛΙΚΟΥ ΔΑΠΕΔΟΥ

ΣΤΑΘΜΗ ΜΠΕΤΟΝ

ΧΑΡΑΚΤΗΡΙΣΜΟΣ ΔΙΑΣΤΑΣΕΩΝ

ΔΙΑΣΤΑΣΕΙΣ ΔΙΑΓΡΑΜΜΑΤΟΣ

ΔΙΑΣΤΑΣΕΙΣ ΧΟΡΩΝ

* ΤΑ ΥΨΗ ΠΑΙΡΝΟΝΤΑΙ ΑΠΟ ΣΤΑΘΜΗ ΜΠΕΤΟΝ

ΥΠΟΜΝΗΜΑ ΠΡΟΜΕΤΡΗΣΕΩΝ

ΔΙΑΣΤΑΣΕΙΣ ΤΟΙΧΩΝ

ΔΙΑΣΤΑΣΕΙΣ ΔΟΚΑΡΙΩΝ

ΔΙΑΣΤΑΣΕΙΣ ΕΝΟΨΕΩΝ

ΔΙΑΣΤΑΣΕΙΣ ΔΙΑΦΟΡΩΝ ΣΤΟΙΧΕΙΩΝ

ΥΠΟΥΡΓΕΙΟ ΠΕΡΙΒΑΛΛΟΝΤΟΣ ΚΑΙ ΕΝΕΡΓΕΙΑΣ
ΘΕΩΡΗΘΗΚΕ ΜΕ ΤΗΝ ΥΠ. ΑΡΙΘ. 35993/1843/18-04-2019
ΠΡΑΞΗ

Η ΠΡΟΪΣΤΑΜΕΝΗ ΤΗΣ Δ/ΝΣΗΣ
ΤΟΠΟΓΡΑΦΙΚΩΝ ΕΦΑΡΜΟΓΩΝ

ΑΝΔΡΙΑΝΑ ΚΑΤΣΙΝΑ
ΤΟΠΟΓΡΑΦΟΣ ΜΗΧΑΝΙΚΟΣ

ΙΔΙΟΚΤΗΤΗΣ	ΑΝΤΩΝΗΣ ΗΛΙΟΠΟΥΛΟΣ ΚΑΤΑΣΚΕΥΑΣΤΙΚΗ ΚΤΗΜΑΤΙΚΗ & ΕΜΠΟΡΙΚΗ ΑΝΩΝΥΜΗ ΕΤΑΙΡΕΙΑ
ΕΡΓΟ	ΕΠΙΚΑΙΡΟΠΟΙΗΣΗ ΜΕΛΕΤΗΣ ΒΑΣΕΙ ΤΩΝ ΦΕΚ Δ938/1999 ΚΑΙ Δ902/2000 ΓΙΑ ΜΕΙΩΣΗ ΔΟΜΗΣΗΣ ΚΑΙ ΥΨΟΥΣ, ΑΛΛΑΓΗ ΕΣΩΤΕΡΙΚΩΝ ΔΙΑΡΡΥΘΜΙΣΕΩΝ, ΠΡΟΣΘΗΚΗ ΠΕΡΓΚΟΛΩΝ ΣΤΟ ΔΩΜΑ ΚΑΙ ΑΛΛΑΓΗ ΜΕΛΕΤΗΣ ΠΕΡΙΒΑΛΛΟΝΤΟΣ ΧΩΡΟΥ
ΔΙΕΥΘΥΝΣΗ	ΛΕΩΦΟΡΟΣ ΚΗΦΙΣΙΑΣ 178, ΜΑΡΟΥΣΙ 151 26 ΔΗΜΟΣ ΑΜΑΡΟΥΣΙΟΥ, ΠΕΡΙΦΕΡΕΙΑΚΗ ΕΝΟΤΗΤΑ ΒΟΡΕΙΟΥ ΤΟΜΕΑ ΑΤΤΙΚΗΣ,ΠΕΡΙΦΕΡΕΙΑ ΑΤΤΙΚΗΣ
ΜΕΛΕΤΗΤΗΣ	ENCODIA — Μ. ΠΑΠΑΝΑΣΤΑΣΙΟΥ: ΑΡΧΙΤΕΚΤΩΝ ΜΗΧΑΝΙΚΟΣ; Φ. ΦΩΤΟΠΟΥΛΟΣ: ΠΟΛΙΤΙΚΟΣ ΜΗΧΑΝΙΚΟΣ; Μ.ΠΕΤΣΙΟΣ: ΗΛΕΚΤΡ. ΜΗΧ. & ΜΗΧ. Η/Υ
ΜΕΛΕΤΗ	ΑΡΧΙΤΕΚΤΟΝΙΚΗ — ΑΡΙΘΜΟΣ ΣΧΕΔΙΟΥ
	ΚΑΤΟΨΗ ΤΕΤΑΡΤΟΥ ΥΠΟΓΕΙΟΥ — A03
ΧΡΟΝΟΣ ΜΕΛΕΤΗΣ	ΣΕΠΤΕΜΒΡΙΟΣ 2017 — ΚΛΙΜΑΚΑ 1:50

	ΟΝΟΜΑΤΕΠΩΝΥΜΟ	ΗΜΕΡΟΜΗΝΙΑ	ΥΠΟΓΡΑΦΗ
ΣΥΝΤΑΧΘΗΚΕ	Φ.ΦΩΤΟΠΟΥΛΟΣ	09/2017	ΦΩΤΙΟΣ Σ. ΦΩΤΟΠΟΥΛΟΣ ΔΙΠΛ. ΠΟΛΙΤΙΚΟΣ ΜΗΧΑΝΙΚΟΣ ΕΚΠΑ 1977 ΕΓΓΕΓΡΑΜΜΕΝΟΣ ΣΤΟ ΤΕΕ ΑΡΙΘΜΟΣ ΜΕΛΟΣ 12972 ΑΡΙΘΜΟΣ ΑΜΤΠΟΥ 8207 ΚΡΗΤΗΣ 14 ΓΡΑΜΒΟΥ ΠΗ. 2108100487 Α.Φ.Μ. 046225739 Δ.Ο.Υ. ΧΟΛΑΡΓΟΥ
ΕΛΕΓΘΗΚΕ			ENCODIA ΣΥΜΒΟΥΛΟΙ ΜΗΧΑΝΙΚΟΙ Ε.Π.Ε. ΜΕ ΕΥΘΥΝΗ ΕΤΑΙΡΕΙΑ ΑΙΘΙΟΠΩΝ 3 Κ. ΧΟΛΑΡΓΟΣ Τ.Κ. 155 61 ΤΗΛ.: 210 6517683-ΦΑΧ: 210 6545461 Α.Φ.Μ.: 800227139 Δ.Ο.Υ. ΧΟΛΑΡΓΟΥ
ΘΕΩΡΗΘΗΚΕ	Το παρόν διάγραμμα συνοδεύει την από ..... αιτιολογική έκθεση της Δ/νσης Α.Ο.Κ.Α. Τμήματος Δ/σης ..... Η Προϊστάμενη ..... Ε.Π. Ο.Ε.Κ.Α		ΚΕΝΤΡΙΚΟ ΣΥΜΒΟΥΛΙΟ ΑΡΧΙΤΕΚΤΟΝΙΚΗΣ Το παρόν σχεδιάγραμμα μελετήθηκε από το ΚΕ.Σ.Α. την ..... 26 ... 2019 ..... και εγκρίθηκε σύμφωνα με τα ισχύοντα ..... ΠΡΟΕΔΡΟΣ ΕΛΛΗΝΙΚΗ ΔΗΜΟΚΡΑΤΙΑ
ΕΓΚΡΙΘΗΚΕ			

ΧΟΡΗΓΕΙΤΑΙ ΚΑΤΟΠΙΝ ΑΙΤΗΜΑΤΟΣ ΧΟΡΗΓΕΙΤΑΙ ΚΑΤΟΠΙΝ ΑΙΤΗΜΑΤΟΣ ΧΟΡΗΓΕΙΤΑΙ ΚΑΤΟΠΙΝ ΑΙΤΗΜΑΤΟΣ ΧΟΡΗΓΕΙΤΑΙ ΚΑΤΟΠΙΝ ΑΙΤΗΜΑΤΟΣ