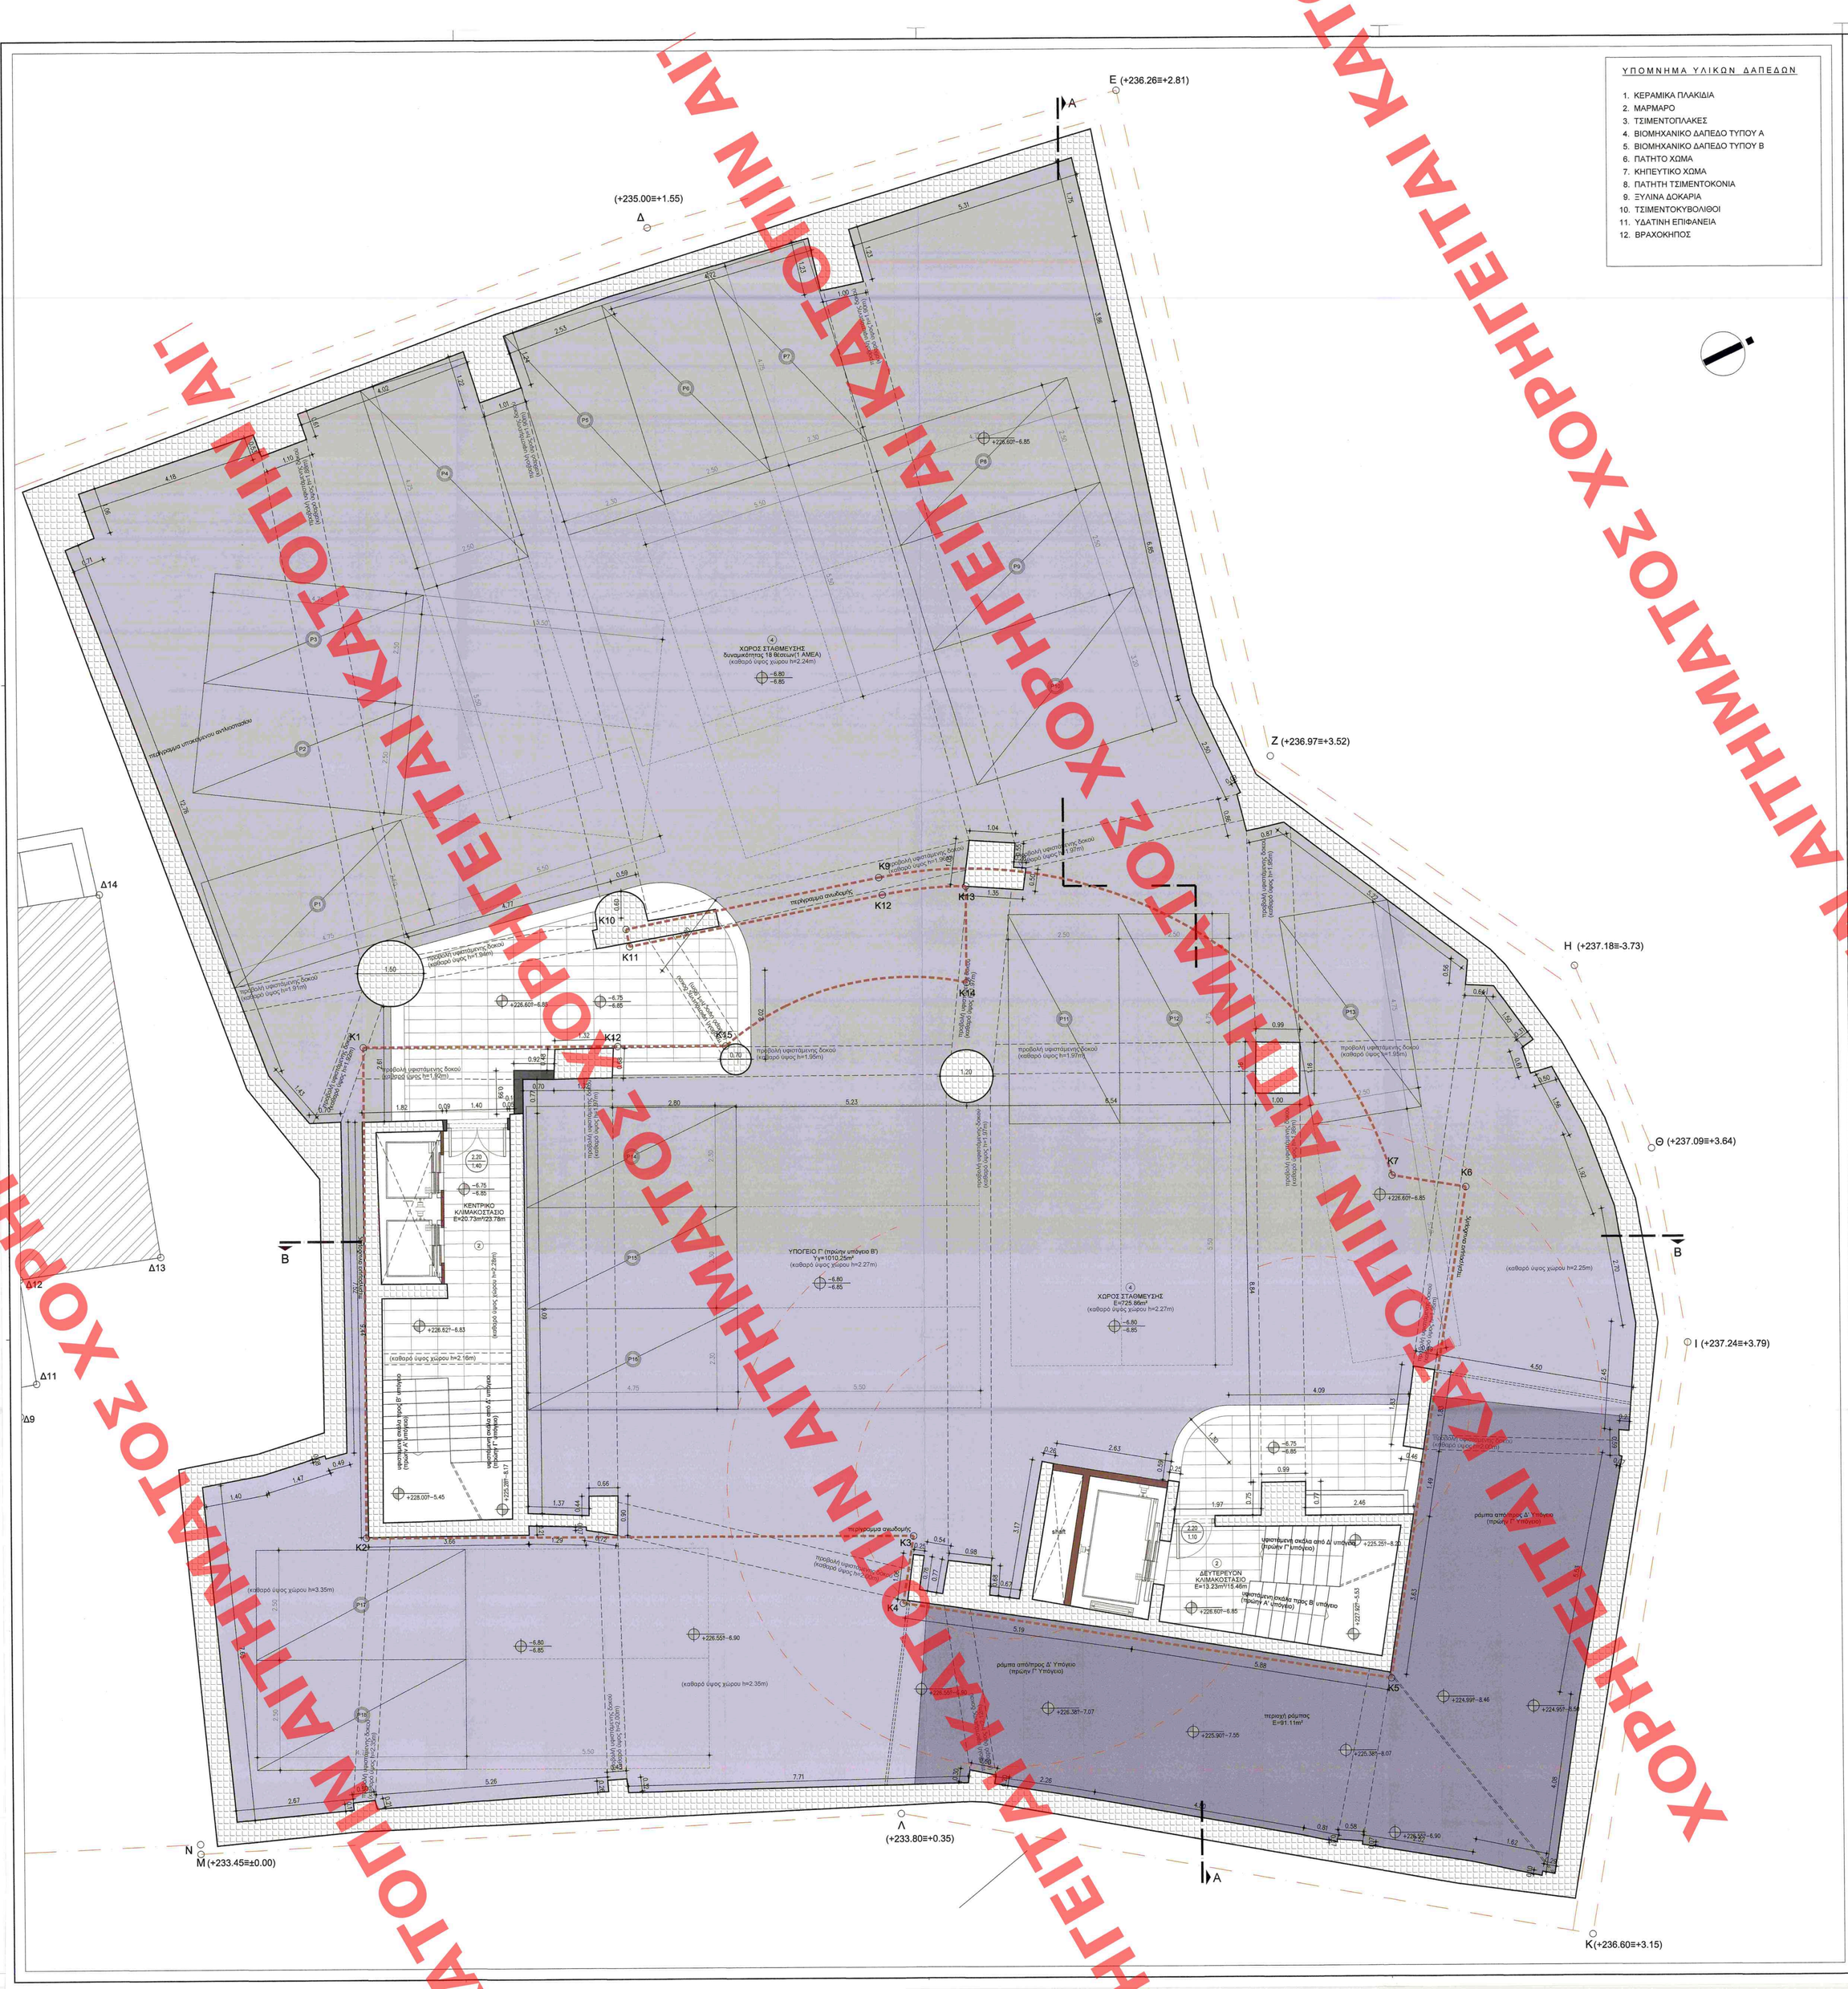

ΥΠΟΜΝΗΜΑ ΥΛΙΚΩΝ ΔΑΠΕΔΩΝ

1. ΚΕΡΑΜΙΚΑ ΠΛΑΚΙΔΙΑ
2. ΜΑΡΜΑΡΟ
3. ΤΣΙΜΕΝΤΟΠΛΑΚΕΣ
4. ΒΙΟΜΗΧΑΝΙΚΟ ΔΑΠΕΔΟ ΤΥΠΟΥ Α
5. ΒΙΟΜΗΧΑΝΙΚΟ ΔΑΠΕΔΟ ΤΥΠΟΥ Β
6. ΠΑΤΗΤΟ ΧΩΜΑ
7. ΚΗΠΕΥΤΙΚΟ ΧΩΜΑ
8. ΠΑΤΗΤΗ ΤΣΙΜΕΝΤΟΚΟΝΙΑ
9. ΞΥΛΙΝΑ ΔΟΚΑΡΙΑ
10. ΤΣΙΜΕΝΤΟΚΥΒΟΛΙΘΟΙ
11. ΥΔΑΤΙΝΗ ΕΠΙΦΑΝΕΙΑ
12. ΒΡΑΧΟΚΗΠΟΣ

ΥΠΟΜΝΗΜΑ ΥΛΙΚΩΝ

1. ΣΤΟΙΧΕΙΟ ΟΠΛ. ΣΚΥΡΟΔΕΜΑΤΟΣ
2. ΣΤΟΙΧΕΙΟ ΟΠΤΟΠΛΙΝΘΟΔΟΜΗΣ
3. ΣΤΟΙΧΕΙΟ ΓΥΨΟΣΑΝΙΔΑΣ
4. ΣΤΟΙΧΕΙΟ ΠΤΥΣΣΟΜΕΝΟ ΓΙΑ ΔΥΝΑΤΟΤΗΤΑ ΕΝΟΠΟΙΗΣΗΣ ΟΜΟΡΩΝ ΧΩΡΩΝ
5. ΣΤΟΙΧΕΙΟ ΘΕΡΜΟΜΟΝΩΣΗΣ
6. ΤΟΙΧΕΙΑ ΥΠΟΓΕΙΟΥ
7. ΣΤΟΙΧΕΙΟ ΟΠΛ. ΣΚ/ΤΟΣ (ΦΥΤΕΥΤΟ)
8. ΥΦΙΣΤΑΜΕΝΟΙ ΤΟΙΧΟΙ - ΚΟΛΩΝΕΣ

ΧΑΡΑΚΤΗΡΙΣΜΟΣ ΚΟΥΦΩΜΑΤΩΝ

ΠΑΡΑΘΥΡΑ: ύψος περσιού, ύψος παβαζιού, πλάτος

ΠΟΡΤΕΣ: ύψος περσιού, πλάτος

ΣΤΑΘΜΕΣ

ΣΤΑΘΜΗ ΤΕΛΙΚΟΥ ΔΑΠΕΔΟΥ

ΣΤΑΘΜΗ ΜΠΕΤΟΝ

ΧΑΡΑΚΤΗΡΙΣΜΟΣ ΔΙΑΣΤΑΣΕΩΝ

ΔΙΑΣΤΑΣΕΙΣ ΔΙΑΓΡΑΜΜΑΤΟΣ

ΔΙΑΣΤΑΣΕΙΣ ΧΩΡΩΝ

* ΤΑ ΥΨΗ ΠΑΙΡΝΟΝΤΑΙ ΑΠΟ ΣΤΑΘΜΗ ΜΠΕΤΟΝ

ΥΠΟΜΝΗΜΑ ΠΡΟΜΕΤΡΗΣΕΩΝ

ΔΙΑΣΤΑΣΕΙΣ ΤΟΙΧΩΝ

ΔΙΑΣΤΑΣΕΙΣ ΔΟΚΑΡΙΩΝ

ΔΙΑΣΤΑΣΕΙΣ ΕΝΟΨΕΩΝ

ΔΙΑΣΤΑΣΕΙΣ ΔΙΑΦΟΡΩΝ ΣΤΟΙΧΕΙΩΝ

ΥΠΟΥΡΓΕΙΟ ΠΕΡΙΒΑΛΛΟΝΤΟΣ ΚΑΙ ΕΝΕΡΓΕΙΑΣ
ΘΕΩΡΗΘΗΚΕ ΜΕ ΤΗΝ ΥΠ. ΑΡΙΘ. 35993/1843/18-04-2019
ΠΡΑΞΗ

Η ΠΡΟΪΣΤΑΜΕΝΗ ΤΗΣ Δ/ΝΣΗΣ
ΤΟΠΟΓΡΑΦΙΚΩΝ ΕΦΑΡΜΟΓΩΝ

ΑΝΔΡΙΑΝΑ ΚΑΤΣΙΝΑ
ΤΟΠΟΓΡΑΦΟΣ ΜΗΧΑΝΙΚΟΣ

ΙΔΙΟΚΤΗΤΗΣ	ΑΝΤΩΝΗΣ ΗΛΙΟΠΟΥΛΟΣ ΚΑΤΑΣΚΕΥΑΣΤΙΚΗ ΚΤΗΜΑΤΙΚΗ & ΕΜΠΟΡΙΚΗ ΑΝΩΝΥΜΗ ΕΤΑΙΡΕΙΑ
ΕΡΓΟ	ΕΠΙΚΑΙΡΟΠΟΙΗΣΗ ΜΕΛΕΤΗΣ ΒΑΣΕΙ ΤΩΝ ΦΕΚ Δ938/1999 ΚΑΙ Δ902/2000 ΓΙΑ ΜΕΙΩΣΗ ΔΟΜΗΣΗΣ ΚΑΙ ΥΨΟΥΣ, ΑΛΛΑΓΗ ΕΣΩΤΕΡΙΚΩΝ ΔΙΑΡΡΥΘΜΙΣΕΩΝ, ΠΡΟΣΘΗΚΗ ΠΕΡΓΚΟΛΩΝ ΣΤΟ ΔΩΜΑ ΚΑΙ ΑΛΛΑΓΗ ΜΕΛΕΤΗΣ ΠΕΡΙΒΑΛΛΟΝΤΟΣ ΧΩΡΟΥ
ΔΙΕΥΘΥΝΣΗ	ΛΕΩΦΟΡΟΣ ΚΗΦΙΣΙΑΣ 178, ΜΑΡΟΥΣΙ 151 26 ΔΗΜΟΣ ΑΜΑΡΟΥΣΙΟΥ, ΠΕΡΙΦΕΡΕΙΑΚΗ ΕΝΟΤΗΤΑ ΒΟΡΕΙΟΥ ΤΟΜΕΑ ΑΤΤΙΚΗΣ,ΠΕΡΙΦΕΡΕΙΑ ΑΤΤΙΚΗΣ
ΜΕΛΕΤΗΤΗΣ	Μ. ΠΑΠΑΝΑΣΤΑΣΙΟΥ — ΑΡΧΙΤΕΚΤΩΝ ΜΗΧΑΝΙΚΟΣ Φ. ΦΩΤΟΠΟΥΛΟΣ — ΠΟΛΙΤΙΚΟΣ ΜΗΧΑΝΙΚΟΣ Μ.ΠΕΤΣΙΟΣ — ΗΛΕΚΤΡ. ΜΗΧ. & ΜΗΧ. Η/Υ

ΜΕΛΕΤΗ	ΑΡΧΙΤΕΚΤΟΝΙΚΗ	ΑΡΙΘΜΟΣ ΣΧΕΔΙΟΥ
	ΚΑΤΟΨΗ ΤΡΙΤΟΥ ΥΠΟΓΕΙΟΥ	A04
ΧΡΟΝΟΣ ΜΕΛΕΤΗΣ	ΣΕΠΤΕΜΒΡΙΟΣ 2017	ΚΛΙΜΑΚΑ 1:50

	ΟΝΟΜΑΤΕΠΩΝΥΜΟ	ΗΜΕΡΟΜΗΝΙΑ	ΥΠΟΓΡΑΦΗ
ΣΥΝΤΑΧΘΗΚΕ	Φ.ΦΩΤΟΠΟΥΛΟΣ	09/2017	ΦΩΤΙΟΣ Σ. ΦΩΤΟΠΟΥΛΟΣ ΔΙΠΛΩΜΑΤΟΥΧΟΣ ΜΗΧΑΝΙΚΟΣ ΕΘΝΙΚΟΥ ΜΕΤΣΟΒΙΟΥ ΠΟΛΥΤΕΧΝΕΙΟΥ ΜΕΛΟΣ ΤΕΕ ΑΡ.ΜΕΛΟΥΣ 29.000 ΚΟΡΥΤΣΑ 1 - Δ/νση: Ιπποκράτους 20 ΣΕΡΡΕΣ Α.Φ.Μ.: 047018402 - Δ.Ο.Υ. ΚΟΛΩΝΟΥ
ΕΛΕΓΘΗΚΕ			ENCODIA ΣΥΜΒΟΥΛΟΙ ΜΗΧΑΝΙΚΟΙ Ε.Π.Ε. Τ.Ε.Κ.Ν.Ο.Μ.Ε. Ε.Τ.Α.Λ.Ρ.Ε.Τ.Α. ΥΑΝΗΤΣΟΚΟΣ - ΧΟΛΑΡΓΟΣ Τ.Κ. 155 61 ΤΗΛ.: 210 6573481, FAX: 210 6545451 Α.Φ.Μ.: 800233138 - Δ.Ο.Υ. ΧΟΛΑΡΓΟΥ
ΘΕΩΡΗΘΗΚΕ	Το παρόν διάγραμμα συνοδεύει την από 27.6.17 αιτιολογική έκθεση της Δ/νσης Α.Ο.Κ.Α. Τμήματος Δ.Κ. Η Υπαλλήλος		ΚΕΝΤΡΙΚΟ ΣΥΜΒΟΥΛΙΟ ΑΡΧΙΤΕΚΤΟΝΙΚΗΣ Το παρόν σχεδιόγραμμα μελετήθηκε από το ΚΕ.Σ.Α. την 3.6.2018 και εγκρίθηκε, σύμφωνα με τις 2ης σοφίας ..... Η Γραμματέας του ΠΡΟΕΔΡΟΣ ΚΕΣΑ
ΕΓΚΡΙΘΗΚΕ	ΕΛΕ. Ε.Ι.Τ.Α		Α. ΜΠΕΣΣΑ

ΧΟΡΗΓΕΙΤΑΙ ΚΑΤΟΤΙΝ ΑΙΤΗΜΑΤΟΣ ΧΟΡΗΓΕΙΤΑΙ ΚΑΤΟΤΙΝ ΑΙΤΗΜΑΤΟΣ ΧΟΡΗΓΕΙΤΑΙ ΚΑΤΟΤΙΝ ΑΙΤΗΜΑΤΟΣ ΧΟΡΗΓΕΙΤΑΙ ΚΑΤΟΤΙΝ ΑΙΤΗΜΑΤΟΣ