


ΧΑΡΑΚΤΗΡΙΣΜΟΣ ΥΛΙΚΩΝ
ΣΟΒΑΣ ΑΔΡΟΣ ΣΕ ΓΗΙΝΗ ΑΠΟΧΡΩΣΗ
ΣΟΒΑΣ ΛΕΙΟΣ ΣΕ ΓΗΙΝΗ ΑΠΟΧΡΩΣΗ 1
ΣΟΒΑΣ ΛΕΙΟΣ ΣΕ ΓΗΙΝΗ ΑΠΟΧΡΩΣΗ 2
ΣΟΒΑΣ ΧΤΕΝΙΣΤΟΣ ΧΡΩΜΑΤΟΣ ΓΚΡΙ ΑΝΟΙΧΤΟ
ΑΝΕΠΙΧΡΙΣΤΟ ΣΚΥΡΟΔΕΜΑ
ΥΑΛΟΣΤΑΣΙΟ ΑΛΟΥΜΙΝΙΟΥ
ΜΕΤΑΛΛΙΚΟ ΚΙΓΚΛΙΔΩΜΑ
ΓΥΑΛΙΝΟ ΚΙΓΚΛΙΔΩΜΑ
ΜΕΤΑΛΛΙΚΟ ΔΙΑΧΩΡΙΣΤΙΚΟ
ΥΔΡΟΡΟΗ ΜΕΤΑΛΛΙΚΗ
ΚΑΜΙΝΑΔΑ ΜΕΤΑΛΛΙΚΗ
ΜΕΤΑΛΛΙΚΟ ΣΤΕΓΑΣΤΡΟ
ΜΕΤΑΛΛΙΚΗ ΣΚΑΛΑ
ΧΩΜΑ
ΑΝΑΡΡΙΧΩΜΕΝΗ ΦΥΤΕΥΣΗ

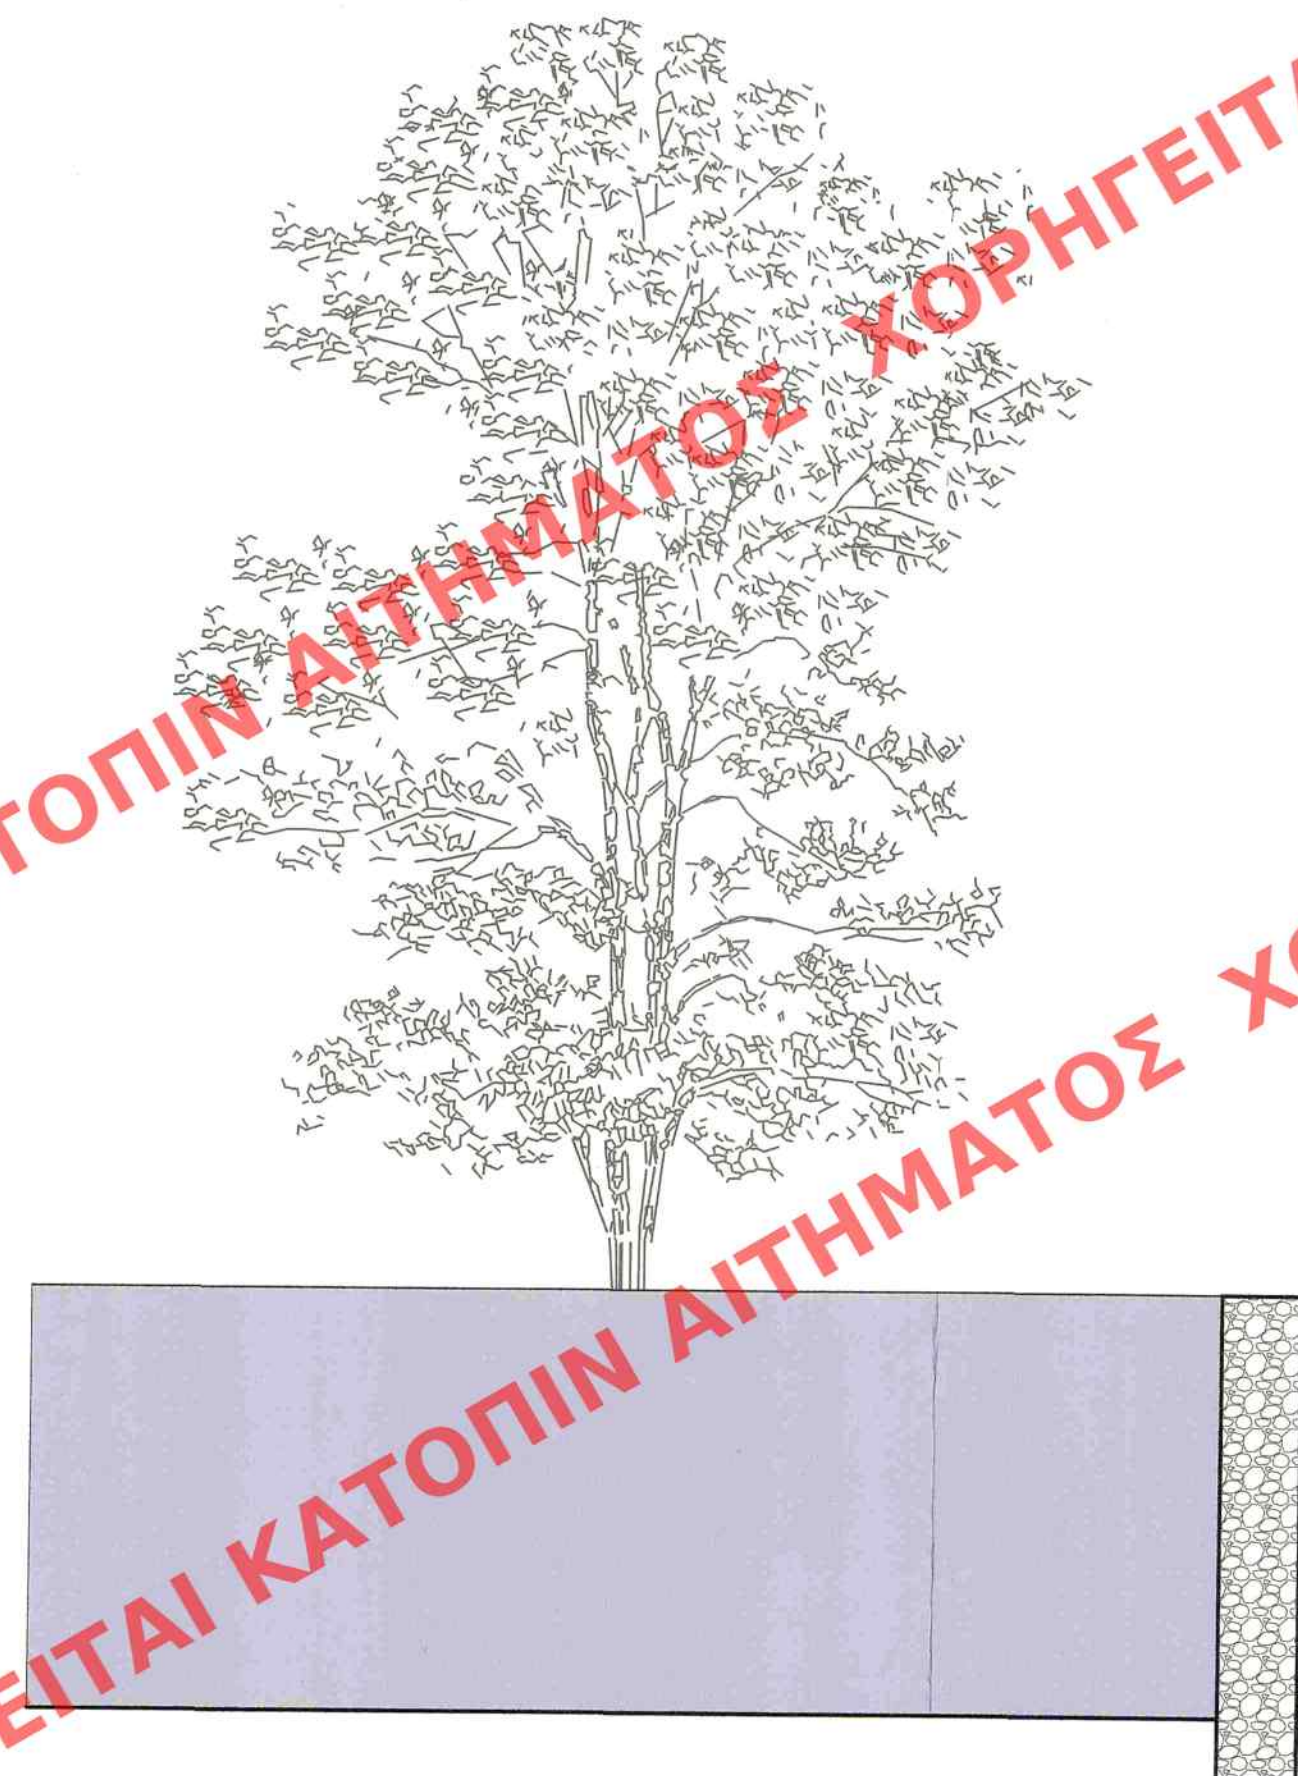

ΥΦΙΣΤΑΜΕΝΗ ΟΨΗ ΔΙΑΤΗΡΗΤΕΟΥ
ΔΕΝ ΠΡΑΓΜΑΤΟΠΟΙΕΙΤΑΙ ΚΑΜΙΑ ΤΡΟΠΟΠΟΙΗΣΗ ΣΤΗΝ ΥΛΟΠΟΙΗΜΕΝΗ ΚΑΤΑΣΤΑΣΗ
(ΟΙΚΟΔΟΜΙΚΗ ΑΔΕΙΑ 56/1997 & ΑΝΑΘΕΩΡΗΣΗΣ ΑΥΤΗΣ 8896/1998)

ΥΠΟΥΡΓΕΙΟ ΠΕΡΙΒΑΛΛΟΝΤΟΣ ΚΑΙ ΕΝΕΡΓΕΙΑΣ
ΘΕΩΡΗΘΗΚΕ ΜΕ ΤΗΝ ΥΠ. ΑΡΙΘ. 35993/1843/18-04-2019
ΠΡΑΞΗ

Η ΠΡΟΪΣΤΑΜΕΝΗ ΤΗΣ Δ/ΝΣΗΣ
ΤΟΠΟΓΡΑΦΙΚΩΝ ΕΦΑΡΜΟΓΩΝ

ΑΝΔΡΙΑΝΑ ΚΑΤΣΙΝΑ
ΤΟΠΟΓΡΑΦΟΣ ΜΗΧΑΝΙΚΟΣ

ΙΔΙΟΚΤΗΤΗΣ	ΑΝΤΩΝΗΣ ΗΛΙΟΠΟΥΛΟΣ ΚΑΤΑΣΚΕΥΑΣΤΙΚΗ ΚΤΗΜΑΤΙΚΗ & ΕΜΠΟΡΙΚΗ ΑΝΩΝΥΜΗ ΕΤΑΙΡΕΙΑ	
ΕΡΓΟ	ΕΠΙΚΑΙΡΟΠΟΙΗΣΗ ΜΕΛΕΤΗΣ ΒΑΣΕΙ ΤΩΝ ΦΕΚ Δ938/1999 ΚΑΙ Δ902/2000 ΓΙΑ ΜΕΙΩΣΗ ΔΟΜΗΣΗΣ ΚΑΙ ΥΨΟΥΣ, ΑΛΛΑΓΗ ΕΣΩΤΕΡΙΚΩΝ ΔΙΑΡΡΥΘΜΙΣΕΩΝ, ΠΡΟΣΘΗΚΗ ΠΕΡΓΚΟΛΩΝ ΣΤΟ ΔΩΜΑ ΚΑΙ ΑΛΛΑΓΗ ΜΕΛΕΤΗΣ ΠΕΡΙΒΑΛΛΟΝΤΟΣ ΧΩΡΟΥ	
ΔΙΕΥΘΥΝΣΗ	ΛΕΩΦΟΡΟΣ ΚΗΦΙΣΙΑΣ 178, ΜΑΡΟΥΣΙ 151 26 ΔΗΜΟΣ ΑΜΑΡΟΥΣΙΟΥ, ΠΕΡΙΦΕΡΕΙΑΚΗ ΕΝΟΤΗΤΑ ΒΟΡΕΙΟΥ ΤΟΜΕΑ ΑΤΤΙΚΗΣ, ΠΕΡΙΦΕΡΕΙΑ ΑΤΤΙΚΗΣ	
ΜΕΛΕΤΗΤΗΣ	Μ. ΠΑΠΑΝΑΣΤΑΣΙΟΥ Φ. ΦΩΤΟΠΟΥΛΟΣ Μ. ΠΕΤΣΙΟΣ	ΑΡΧΙΤΕΚΤΩΝ ΜΗΧΑΝΙΚΟΣ ΠΟΛΙΤΙΚΟΣ ΜΗΧΑΝΙΚΟΣ ΗΛΕΚΤΡ. ΜΗΧ. & ΜΗΧ. Η/Υ
ΜΕΛΕΤΗ	ΑΡΧΙΤΕΚΤΟΝΙΚΗ	ΑΡΙΘΜΟΣ ΣΧΕΔΙΟΥ
	ΝΟΤΙΑ ΟΨΗ με διατηρητέο κτίσμα	A19'
ΧΡΟΝΟΣ ΜΕΛΕΤΗΣ	ΣΕΠΤΕΜΒΡΙΟΣ 2017	ΚΛΙΜΑΚΑ 1:50
ΣΥΝΤΑΧΘΗΚΕ	ΟΝΟΜΑΤΕΠΩΝΥΜΟ Φ. ΦΩΤΟΠΟΥΛΟΣ	ΗΜΕΡΟΜΗΝΙΑ 09/2017
ΕΛΕΓΘΗΚΕ	ΥΠΟΓΡΑΦΗ ΕΡΓ. ΦΩΤΟΠΟΥΛΟΣ ΑΡΧ. ΠΟΛΙΤΙΚΟΣ ΜΗΧΑΝΙΚΟΣ ΕΘΝΙΚΟΥ ΜΕΤΣΟΒΙΟΥ ΠΟΛΥΤΕΧΝΕΙΟΥ ΜΕΛΟΣ ΤΗΣ ΕΚΔΟΣΗΣ ΜΗΤΡΩΟΥ ΕΣΩΤ. ΚΟΡΥΤΤΕΣ Η. ΠΑΠΑΔΟΥ ΤΗΛ. 210 8519487 Α.Φ.Μ. 990335133-Δ.Ο.Υ. ΧΟΛΑΡΓΟΥ	
ΘΕΩΡΗΘΗΚΕ	Το παρόν διάγραμμα συνοδεύει την από .../.../... αιτιολογική έκθεση της Δ/σης Α.Ο.Κ.Α. Τμήματος Δ.Κ. Η (Υπο)πρόεδρος ΕΡ. ΦΩΤΟΠΟΥΛΟΣ	
ΕΓΚΡΙΘΗΚΕ	ΚΕΝΤΡΙΚΟ ΣΥΜΒΟΥΛΙΟ ΑΡΧΙΤΕΚΤΟΝΙΚΗΣ Το παρόν σχεδιάγραμμα μελετήθηκε από το ΚΕ.Σ.Α. την .../.../... και εγκρίθηκε σύμφωνα με την υπ' αριθμ. .../.../... απόφαση του ΠΡΟΕΔΡΟΥ Ε. ΗΛΙΑΝΤΕΣ	