ΥΠΟΥΡΓΕΙΟ ΠΕΡΙΒΑΛΛΟΝΤΟΣ ΚΑΙ ΕΝΕΡΓΕΙΑΣ
ΘΕΩΡΗΘΗΚΕ ΜΕ ΤΗΝ ΥΠ. ΑΡΙΘ. 16181/903/13-05-2019
ΠΡΑΞΗ

Η ΠΡΟΪΣΤΑΜΕΝΗ ΤΗΣ Δ/ΝΣΗΣ
ΤΟΠΟΓΡΑΦΙΚΩΝ ΕΦΑΡΜΟΓΩΝ

ΑΝΔΡΙΑΝΑ ΚΑΤΣΙΝΑ
ΤΟΠΟΓΡΑΦΟΣ ΜΗΧΑΝΙΚΟΣ

Ευπ. = 4,20x(5,63 + 6,47)/2 = 25,41τμ.

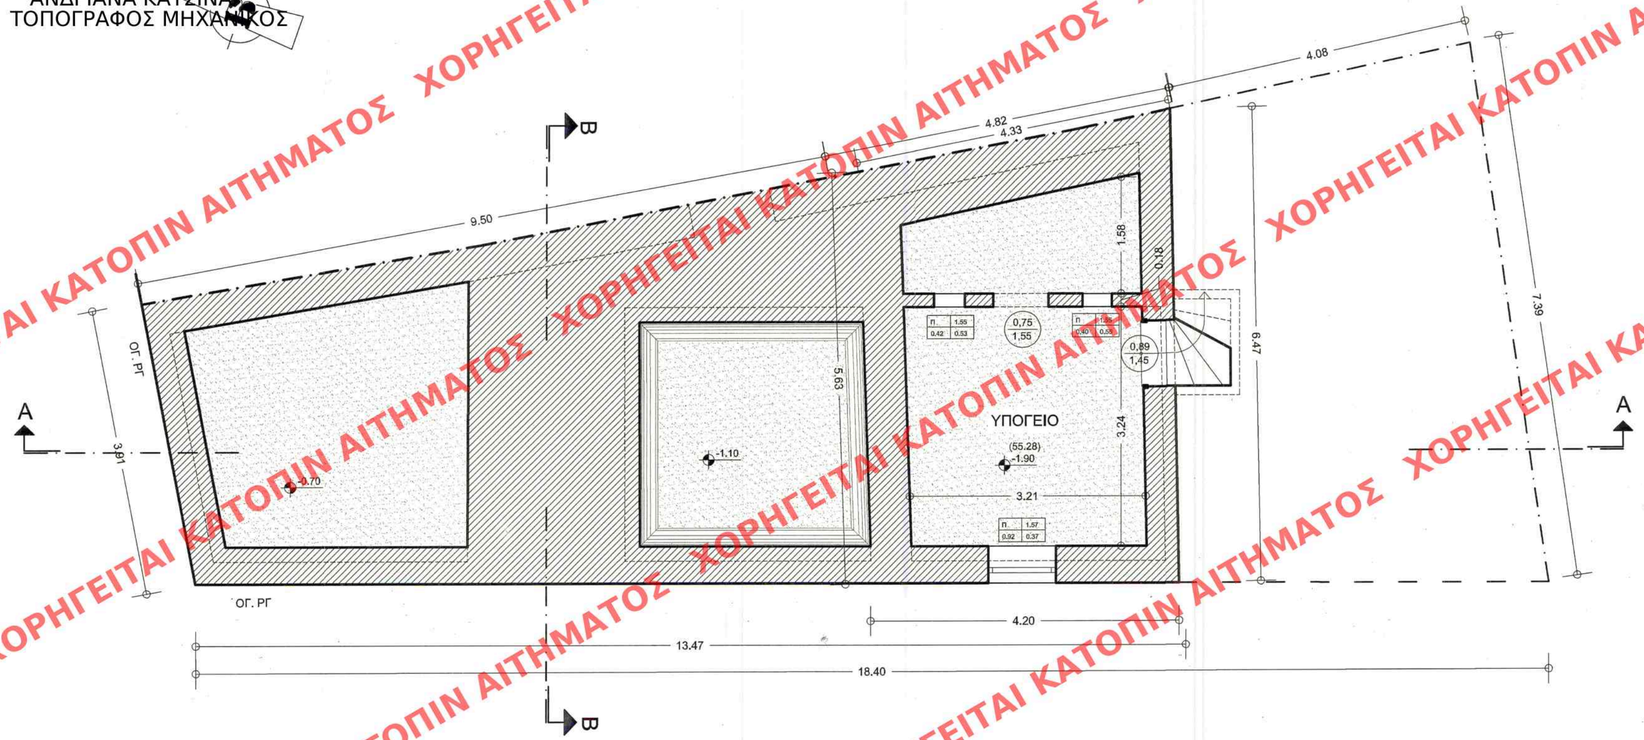

Το παρόν διάγραμμα συνοδεύει την από 6/12/2018 αιτιολογική έκθεση της Δ/νσης Α.Ο.Κ.Α. Τμήματος Δ.Κ.
Η Τμηματάρχης
ΕΙΡΗΝΗ ΡΙΓΓΑ

εργοδότης:	ΝΙΚΟΣ ΜΙΧΑΛΟΠΟΥΛΟΣ ΓΙΩΤΑ ΒΡΕΤΤΑΚΟΥ - ΜΙΧΑΛΟΠΟΥΛΟΥ ΠΕΡΣΕΦΩΝΗ ΜΙΧΑΛΟΠΟΥΛΟΥ
έργο:	ΜΙΚΡΗ ΠΡΟΣΘΗΚΗ ΣΤΟΝ Α' ΟΡΟΦΟΥ ΑΠΟΚΑΤΕΣΤΗΜΕΝΟΥ ΔΙΑΤΗΡΗΤΕΟΥ ΚΤΙΡΙΟΥ
θεση:	ΓΕΡΜΑΝΙΚΟΥ & ΚΥΝΑΙΓΕΙΡΟΥ 6Α ΜΕΤΑΞΟΥΡΓΕΙΟ
μελετητες:	ΑΛΕΞΑΝΔΡΟΣ ΝΕΝΕΔΑΚΗΣ — ΑΡΧΙΤΕΚΤΟΝΑΣ ΠΕΡΣΕΦΟΝΗ ΜΙΧΑΛΟΠΟΥΛΟΥ — ΠΟΛΙΤΙΚΟΣ ΜΗΧΑΝΙΚΟΣ ΦΑΙΔΩΝΑΣ ΝΕΝΕΔΑΚΗΣ — ΗΛΕΚΤΡΟΛΟΓΟΣ ΜΗΧΑΝΙΚΟΣ
θεμα σχεδιου	ΚΑΤΟΨΗ ΥΠΟΓΕΙΟΥ ΠΡΟΤΑΣΗ
	A.03
κλιμακα: 1:50	
σφραγιδα-υπογραφη	ΑΛΕΞΑΝΔΡΟΣ Ε. ΝΕΝΕΔΑΚΗΣ ΑΡΧΙΤΕΚΤΩΝ ΜΗΧΑΝΙΚΟΣ Ε.Μ.Π. ΜΕΛΟΣ Τ.Ε.Ε. ΑΡΙΘΜΟΣ ΜΗΤΡΩΟΥ 120317 ΒΑΛΑΩΡΙΤΟΥ 9β - 106 74 ΑΘΗΝΑ Α.Φ.Μ.: 133026809 - Α.Φ.Ο. ΑΘΗΝΩΝ ΤΗΛ.: 210 3615709
χρονος μελετης	ΙΟΥΝΙΟΣ 2018 — ΑΡ.ΓΡ.505/536

ΚΕΝΤΡΙΚΟ ΣΥΜΒΟΥΛΙΟ ΑΡΧΙΤΕΚΤΟΝΙΚΗΣ
Το παρόν σχεδιάγραμμα ... στο ΚΕ.Σ.Α. την 13-12-2018 ... και εγκρίθηκε σύμφωνα με την υπ' αριθμ. ... 25 ...
ΠΡΟΕΔΡΟΣ
Ε. ΕΛΑΜΟΠΟΥΛΟΣ
Α. ΜΠΕΣΣΑ

ΧΟΡΗΓΕΙΤΑΙ ΚΑΤΟΠΙΝ ΑΙΤΗΜΑΤΟΣ