


ΥΠΟΥΡΓΕΙΟ ΠΕΡΙΒΑΛΛΟΝΤΟΣ ΚΑΙ ΕΝΕΡΓΕΙΑΣ  
 ΘΕΩΡΗΘΗΚΕ ΜΕ ΤΗΝ ΥΠ. ΑΡΙΘ. 16181/903/13-05-2019  
 ΠΡΑΞΗ

Η ΠΡΟΪΣΤΑΜΕΝΗ ΤΗΣ Δ/ΝΣΗΣ  
 ΤΟΠΟΓΡΑΦΙΚΩΝ ΕΦΑΡΜΟΓΩΝ

ΑΝΔΡΙΑΝΑ ΚΑΤΣΙΝΗ  
 ΤΟΠΟΓΡΑΦΟΣ ΜΗΧΑΝΙΚΟΣ

ΕΚυρ. κτιρίου = 70,99 τμ.  
 ΕΒοηθ.κτιρίου = 9,09 τμ.  
 Συνολική Δόμηση = 80,08 τμ.

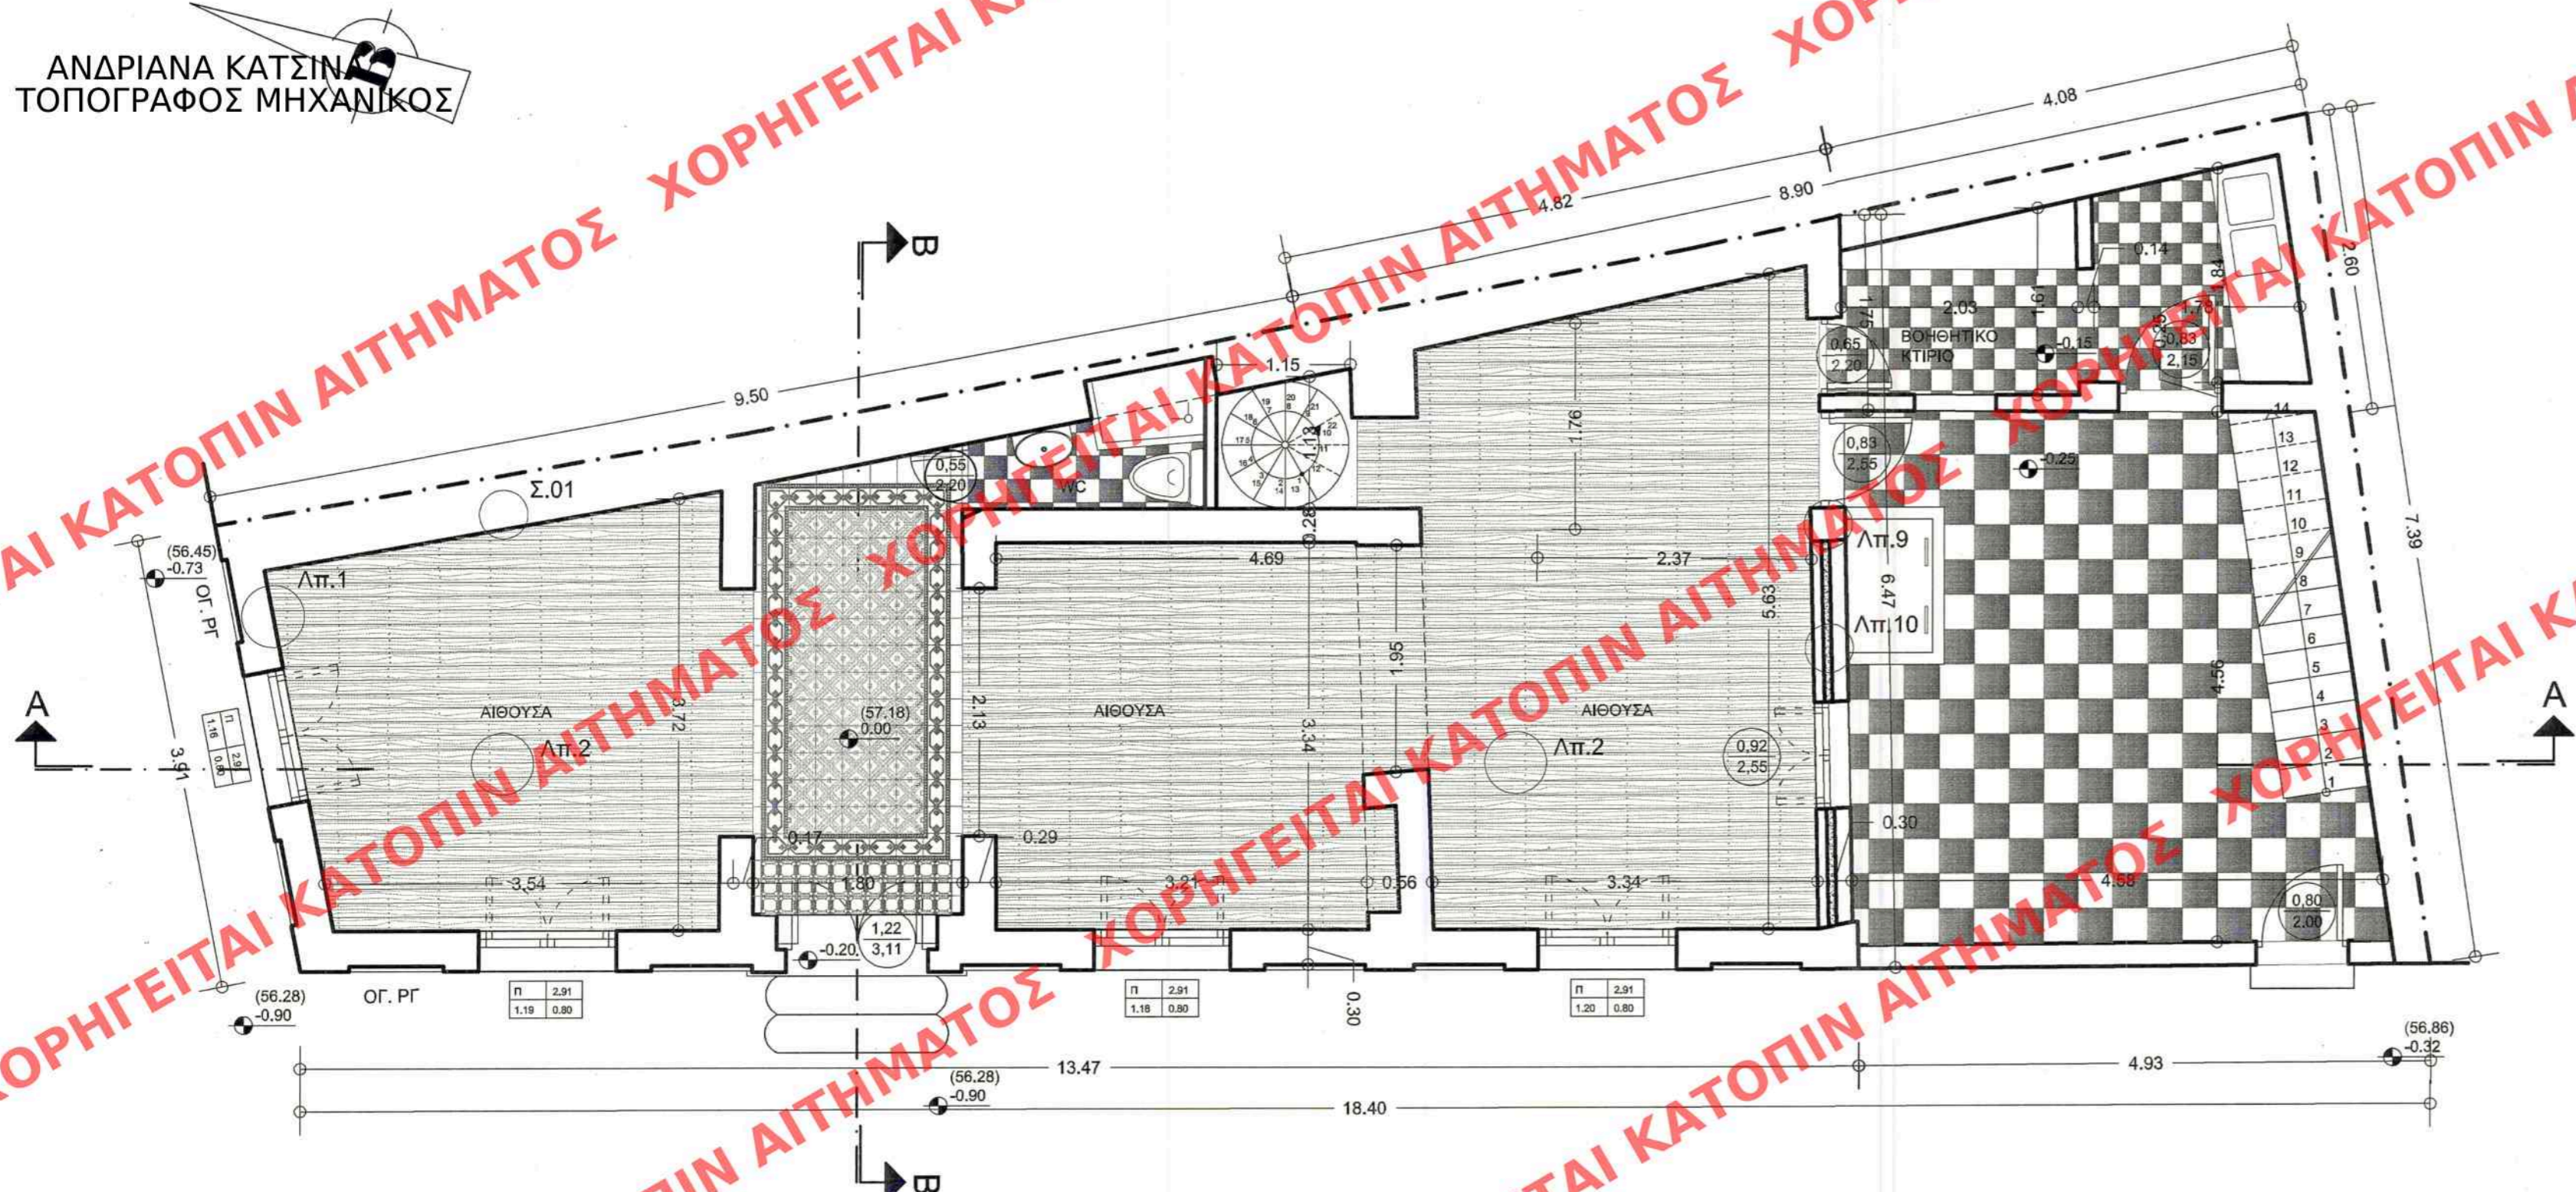

Το παρόν διάγραμμα συνοδεύει  
 την από 6/2/2019 αιτιολογική  
 έκθεση της Δ/νσης Α.Ο.Κ.Α.  
 Τμήματος Δ.Κ.  
 Η Επιμετρώτρια  
 ΕΙΡΗΝΗ ΡΙΤΣΑ

εργοδότης:	ΝΙΚΟΣ ΜΙΧΑΛΟΠΟΥΛΟΣ ΓΙΩΤΑ ΒΡΕΤΤΑΚΟΥ - ΜΙΧΑΛΟΠΟΥΛΟΥ ΠΕΡΣΕΦΩΝΗ ΜΙΧΑΛΟΠΟΥΛΟΥ
εργο:	ΜΙΚΡΗ ΠΡΟΣΘΗΚΗ ΣΤΟΝ Α' ΟΡΟΦΟΥ ΑΠΟΚΑΤΕΣΤΗΜΕΝΟΥ ΔΙΑΤΗΡΗΤΕΟΥ ΚΤΙΡΙΟΥ
θεση:	ΓΕΡΜΑΝΙΚΟΥ & ΚΥΝΑΙΓΕΙΡΟΥ 6Α ΜΕΤΑΞΟΥΡΓΕΙΟ
μελετητές:	ΑΛΕΞΑΝΔΡΟΣ ΝΕΝΕΔΑΚΗΣ      ΑΡΧΙΤΕΚΤΟΝΑΣ ΠΕΡΣΕΦΩΝΗ ΜΙΧΑΛΟΠΟΥΛΟΥ      ΠΟΛΙΤΙΚΟΣ ΜΗΧΑΝΙΚΟΣ ΦΑΙΔΩΝΑΣ ΝΕΝΕΔΑΚΗΣ      ΗΛΕΚΤΡΟΛΟΓΟΣ ΜΗΧΑΝΙΚΟΣ
θεμα σχεδίου	ΚΑΤΟΨΗ ΙΣΟΓΕΙΟΥ ΠΡΟΤΑΣΗ
κλίμακα:	1:50
σφραγίδα-υπογραφή:	<p>ΑΛΕΞΑΝΔΡΟΣ Β. ΝΕΝΕΔΑΚΗΣ                  ΑΡΧΙΤΕΚΤΟΝΗ ΜΗΧΑΝΙΚΟΣ Ε.Μ.Π.                  ΜΕΛΟΣ ΤΗΣ Ε.Λ.Π.Α.Ε. (ΑΡΧ. 13917)                  ΒΑΣΙΛΕΥΣΤΟΥ ΣΤ - 1, 3 71 ΑΘΗΝΑ                  Α.Φ.Μ.Α. 133226009 - Δ.Ο.Υ. Δ' ΑΘΗΝΩΝ                  ΤΗΛ.: 210 3613700 - FAX: 210 3613701</p> <p>ΚΕΝΤΡΙΚΟ ΣΥΜΒΟΥΛΙΟ ΑΡΧΙΤΕΚΤΟΝΙΚΗΣ                  Το παρόν σχεδιάγραμμα μελετήθηκε από                  το ΚΕ.Σ.Α. την 13-2-2019                  και εγκρίθηκε σύμφωνα με την αρ. 13917                  28/2/2019                  ΠΡΟΕΔΡΟΣ                  ΕΙΡΗΝΗ ΡΙΤΣΑ</p>
χρονος μελετης	ΙΟΥΝΙΟΣ 2018
	A.04
	ΑΡ.Γ.Π.505/536