


ΥΠΟΥΡΓΕΙΟ ΠΕΡΙΒΑΛΛΟΝΤΟΣ ΚΑΙ ΕΝΕΡΓΕΙΑΣ
 ΘΕΩΡΗΘΗΚΕ ΜΕ ΤΗΝ ΥΠ. ΑΡΙΘ. 16181/903/13-05-2019
 ΠΡΑΞΗ

Η ΠΡΟΪΣΤΑΜΕΝΗ ΤΗΣ Δ/ΝΣΗΣ
 ΤΟΠΟΓΡΑΦΙΚΩΝ ΕΦΑΡΜΟΓΩΝ

ΑΝΔΡΙΑΝΑ ΚΑΤΣΙΝΑ
 ΤΟΠΟΓΡΑΦΟΣ ΜΗΧΑΝΙΚΟΣ

Το παρόν διάγραμμα συνοδεύει
 την από 6/2/2018 αιτιολογική
 έκθεση της Δ/σης Α.Ο.Κ.Α.
 Τμήματος Δ.Κ.
 Η Επιμετρώτρια
 ΕΙΡΗΝΗ ΦΙΓΓΑ

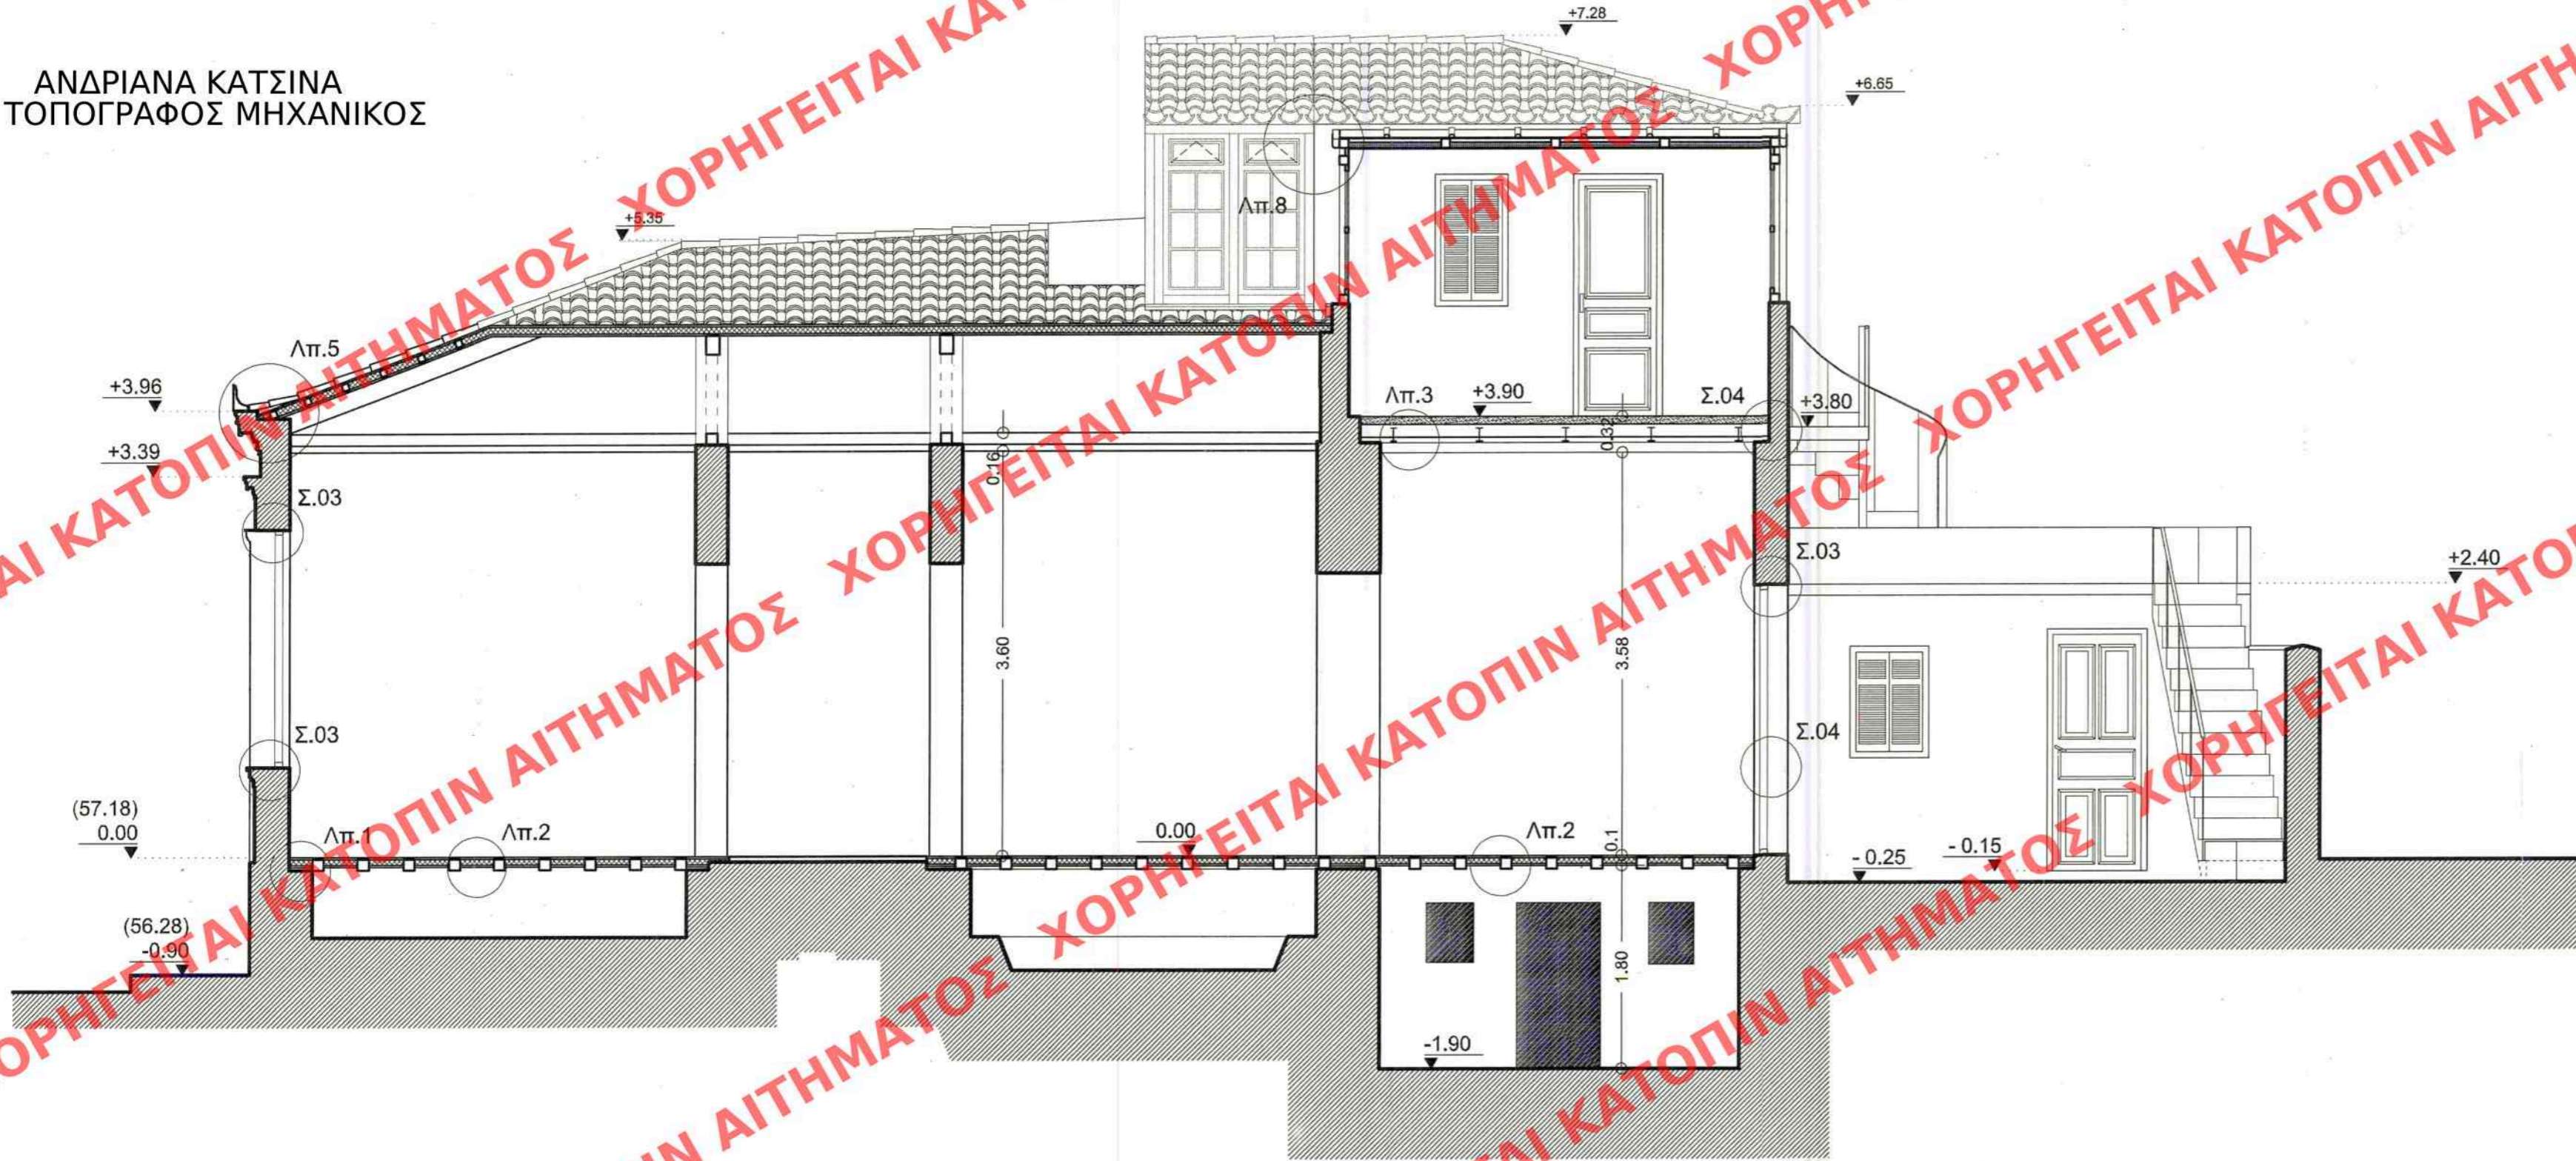

εργοδότης:	ΝΙΚΟΣ ΜΙΧΑΛΟΠΟΥΛΟΣ ΓΙΩΤΑ ΒΡΕΤΤΑΚΟΥ - ΜΙΧΑΛΟΠΟΥΛΟΥ ΠΕΡΣΕΦΩΝΗ ΜΙΧΑΛΟΠΟΥΛΟΥ	
εργο:	ΜΙΚΡΗ ΠΡΟΣΘΗΚΗ ΣΤΟΝ Α' ΟΡΟΦΟΥ ΑΠΟΚΑΤΕΣΤΗΜΕΝΟΥ ΔΙΑΘΡΗΤΕΟΥ ΚΤΙΡΙΟΥ	
θεση:	ΓΕΡΜΑΝΙΚΟΥ & ΚΥΝΑΙΓΕΙΡΟΥ 6Α ΜΕΤΑΞΟΥΡΓΕΙΟ	
μελετητές:	ΑΛΕΞΑΝΔΡΟΣ ΝΕΝΕΔΑΚΗΣ ΠΕΡΣΕΦΩΝΗ ΜΙΧΑΛΟΠΟΥΛΟΥ ΦΑΙΔΩΝΑΣ ΝΕΝΕΔΑΚΗΣ	ΑΡΧΙΤΕΚΤΟΝΑΣ ΠΟΛΙΤΙΚΟΣ ΜΗΧΑΝΙΚΟΣ ΗΛΕΚΤΡΟΛΟΓΟΣ ΜΗΧΑΝΙΚΟΣ
θεμα σχεδίου	ΤΟΜΗ Α - Α ΠΡΟΤΑΣΗ	A.06
κλίμακα:	1:50	
σφραγίδα-υπογραφή	<p>ΚΕΝΤΡΙΚΟ 2</p> <p>Το παρόν σχεδιάγραμμα μελετήθηκε από το ΚΕ.Σ.Α. την 18.02.2018 και εγκρίθηκε σύμφωνα με την αρμόδια διαδικασία που ορίζει το Ν. 2291/2019 (ΦΕΚ 137/2019) για την ΠΡΟΕΔΡΟΣ</p> <p>Ε.Φ.ΝΑ ΜΟΥΣΣΑ</p>	
χρονος μελετης	ΙΟΥΝΙΟΣ 2018	ΑΡ.ΓΡ.505/536