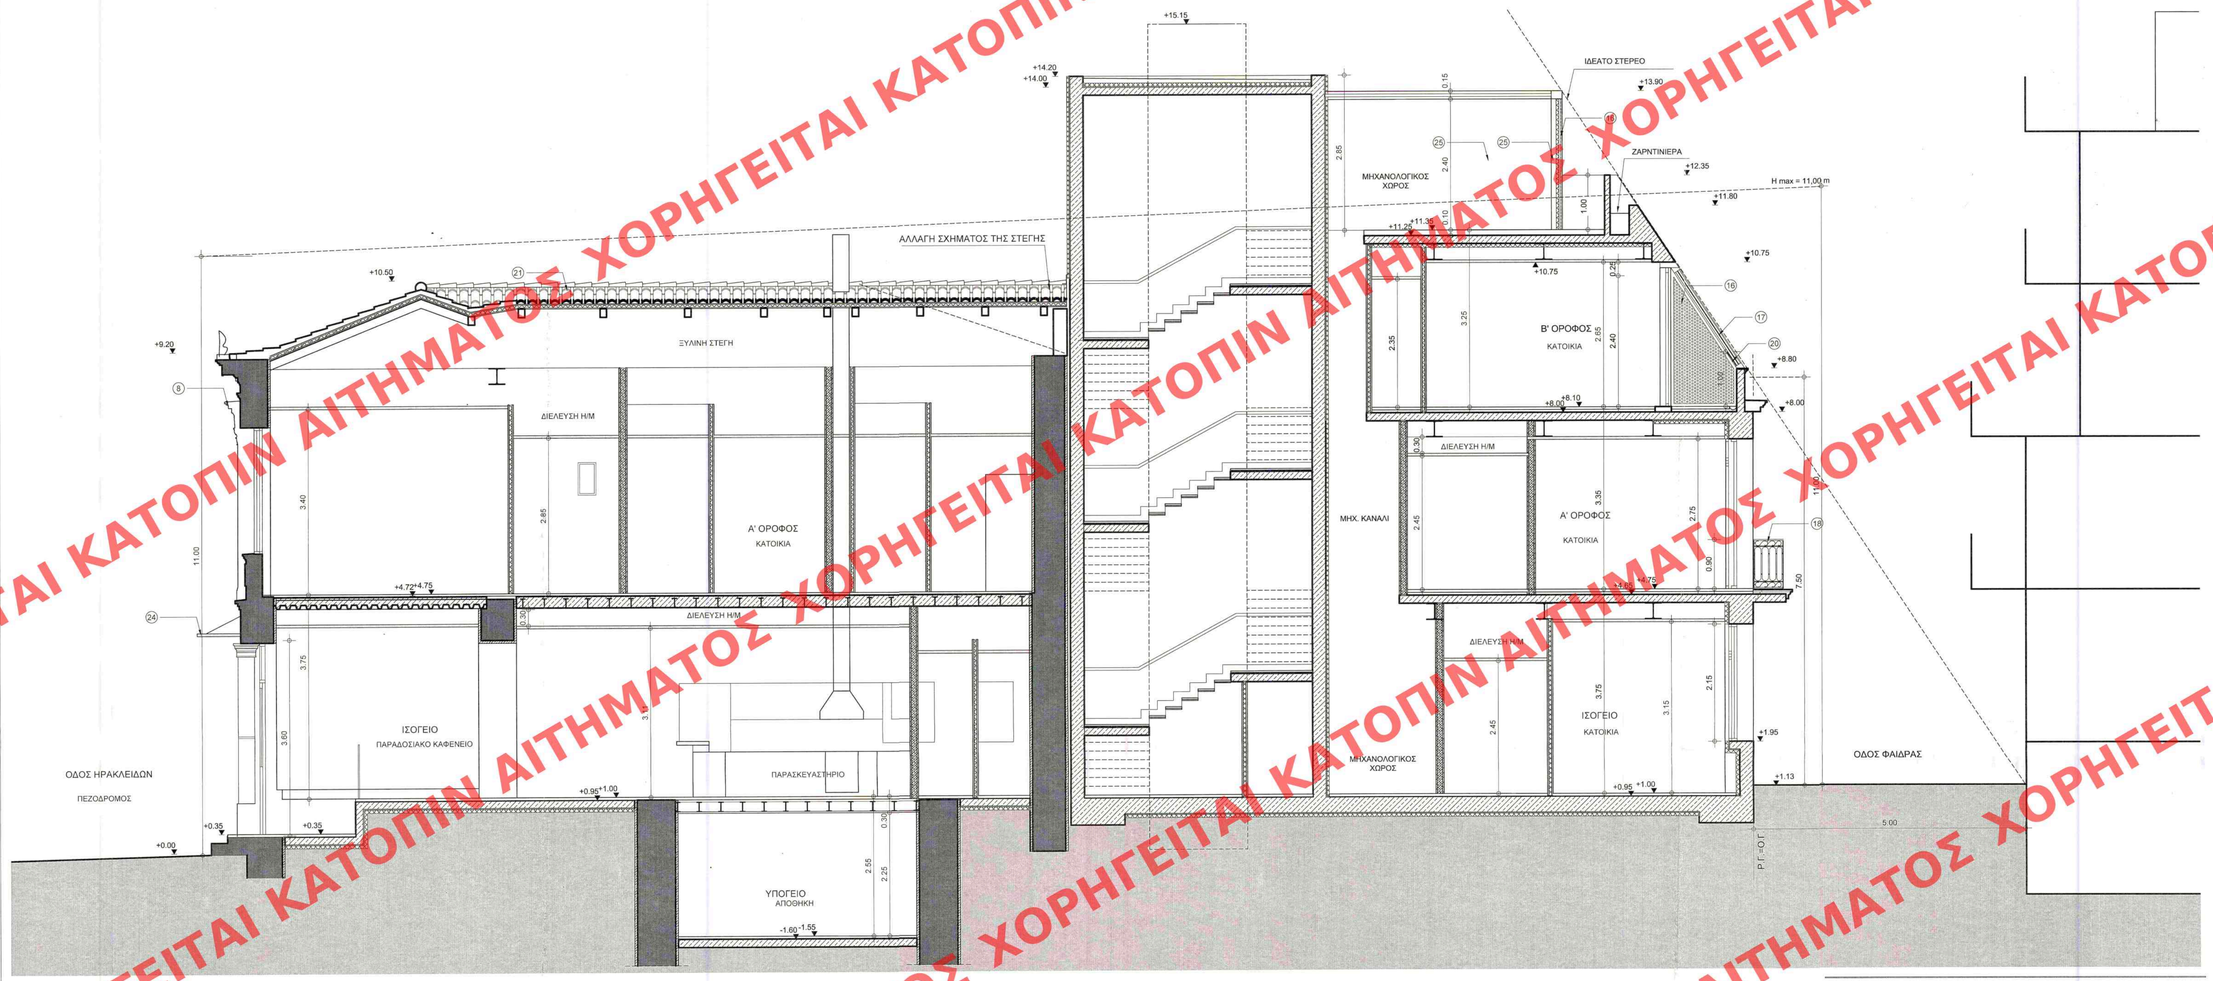

ΥΠΟΜΝΗΜΑ

ΧΑΡΑΚΤΗΡΙΣΜΟΣ ΚΟΥΦΩΜΑΤΩΝ

ΕΙΔΟΣ ΚΟΥΦΩΜΑΤΟΣ
ΥΨΟΣ ΠΡΕΚΙΟΥ
ΥΨΟΣ ΠΟΔΙΑΣ
ΠΛΑΤΟΣ ΑΝΟΙΓΜΑΤΟΣ

ΣΤΑΘΜΕΣ ΣΤΙΣ ΚΑΤΟΨΕΙΣ

ΣΤΑΘΜΗ ΤΕΛΙΚΗ
ΣΤΑΘΜΗ ΦΕΡ. ΚΑΤΑΣΚΕΥΗΣ

ΣΤΑΘΜΕΣ ΣΤΙΣ ΤΟΜΕΣ ΚΑΙ ΟΨΕΙΣ

+8.10 ΣΤΑΘΜΗ ΤΕΛΙΚΗ
+8.00 ΣΤΑΘΜΗ ΦΕΡ. ΚΑΤΑΣΚΕΥΗΣ
12.83 ΣΤΑΘΜΗ ΟΙΚΟΠΕΔΟΥ ΒΑΣΕΙ ΤΟΥ ΤΟΠΟΓΡΑΦΙΚΟΥ

ΣΥΜΒΟΛΙΣΜΟΙ

ΛΙΘΟΔΟΜΗ
ΕΝΙΣΧΥΣΗ ΜΕ ΜΑΝΔΥΑ ΟΠΛΙΣΜΕΝΟΥ ΣΚΥΡΟΔΕΜΑΤΟΣ
ΥΠΑΡΧΟΥΣΑ ΤΟΙΧΟΠΟΙΪΑ ΜΕ ΤΟΥΒΛΟ ΣΥΜΠΑΓΕΣ ΚΙΤΡΙΝΟ
ΥΠΑΡΧΟΥΣΑ ΤΟΙΧΟΠΟΙΪΑ ΜΕ ΤΟΥΒΛΟ ΔΙΑΤΡΗΤΟ
ΜΠΕΤΟΝ ΑΡΜΕ
ΚΑΤΑΣΚΕΥΕΣ ΓΥΨΟΣΑΝΙΔΑΣ
ΚΕΡΑΜΙΔΙΑ ΒΥΖΑΝΤΙΝΟΥ ΤΥΠΟΥ

ΥΛΙΚΑ ΚΑΙ ΧΡΩΜΑΤΙΣΜΟΙ

1. ΕΠΙΧΡΙΣΜΑ ΣΟΒΑΣ - ΧΡΩΜΑ 1 - ΜΠΛΕ ΠΑΣΤΕΛ ΣΚΟΥΡΟ
2. ΕΠΙΧΡΙΣΜΑ ΣΟΒΑΣ - ΧΡΩΜΑ 2 - ΜΠΛΕ ΠΑΣΤΕΛ ΑΝΟΙΧΤΟ
3. ΤΟΙΧΟΠΟΙΙΑ ΞΗΡΑΣ ΔΟΜΗΣΗΣ - ΧΡΩΜΑ 2 - ΜΠΛΕ ΠΑΣΤΕΛ ΑΝΟΙΧΤΟ
4. ΕΠΙΧΡΙΣΜΑ ΣΟΒΑΣ - ΧΡΩΜΑ 3 - ΛΕΥΚΟ
5. ΕΠΙΧΡΙΣΜΑ ΕΝΙΣΧΥΜΕΝΟΣ ΣΟΒΑΣ - ΧΡΩΜΑ 7 - ΠΟΛΥ ΑΝΟΙΧΤΟ ΓΚΡΙ
6. ΒΑΣΗ ΑΠΟ ΛΑΞΕΥΤΗ ΚΑΘΟΔΟΜΗ - ΧΡΩΜΑ ΦΥΣΙΚΟ
7. ΕΠΕΝΔΥΣΗ ΒΑΣΗΣ ΜΕ ΛΙΘΙΝΕΣ ΠΛΑΚΕΣ - ΧΡΩΜΑ ΦΥΣΙΚΟ
8. ΑΠΟΚΑΤΑΣΤΑΣΗ ΜΑΡΜΑΡΙΝΗΣ ΠΑΡΑΣΤΑΔΑΣ (ΚΑΘΑΡΙΣΜΟΣ)
9. ΜΑΡΜΑΡΙΝΑ ΠΛΑΚΑ ΕΞΩΣΤΗ ΜΕ ΕΙΚΕΣ ΧΡΩΜΑ ΛΕΥΚΟ
10. ΤΡΑΒΗΚΤΑ ΚΟΝΙΑΜΑΤΑ ΑΡΧΙΤΕΚΤΟΝΙΚΟΥ ΔΙΑΚΟΣΜΟΥ ΧΡΩΜΑ ΛΕΥΚΟ
11. ΞΥΛΙΝΑ ΚΟΥΦΩΜΑΤΑ -ΧΡΩΜΑ 4 - ΑΝΟΙΧΤΟ ΓΚΡΙ
12. ΞΥΛΙΝΑ ΠΑΝΤΖΟΥΡΙΑ ΓΑΛΛΙΚΟΥ ΤΥΠΟΥ -ΧΡΩΜΑ 5 - ΣΚΟΥΡΟ ΓΚΡΙ
13. ΚΟΥΦΩΜΑΤΑ ΑΛΟΥΜΙΝΙΟΥ -ΧΡΩΜΑ 5 - ΣΚΟΥΡΟ ΓΚΡΙ
14. ΜΕΤΑΛΛΙΚΗ ΚΑΤΑΣΚΕΥΗ ΧΑΪΑΤΙΟΥ - ΧΡΩΜΑ ΛΕΥΚΟ
15. ΜΕΤΑΛΛΙΚΗ ΚΑΤΑΣΚΕΥΗ ΠΕΡΓΚΟΛΑΣ - ΧΡΩΜΑ ΛΕΥΚΟ
16. ΣΤΑΘΕΡΑ, ΔΙΑΤΡΗΤΑ ΠΑΝΕΛΑ ΑΛΟΥΜΙΝΙΟΥ ΓΙΑ ΗΛΙΟΠΡΟΣΤΑΣΙΑ, ΔΙΑΧΩΡΙΣΜΟΣ
'Η ΚΑΙ ΑΠΟΚΡΥΨΗ ΜΗΧΑΝΟΛΟΓΙΚΩΝ ΕΓΚΑΤΑΣΤΑΣΕΩΝ - ΧΡΩΜΑ ΛΕΥΚΟ
17. ΠΑΝΤΖΟΥΡΙΑ ΗΛΙΟΠΡΟΣΤΑΣΙΑΣ ΑΠΟ ΔΙΑΤΡΗΤΑ ΠΑΝΕΛΑ ΑΛΟΥΜΙΝΙΟΥ - ΧΡΩΜΑ ΛΕΥΚΟ
18. ΣΙΔΕΡΕΝΙΑ ΚΙΓΚΛΙΔΩΜΑΤΑ - ΧΡΩΜΑ 6- ΑΝΘΡΑΚΙ
19. ΣΙΔΕΡΙΑ ΑΣΦΑΛΕΙΑΣ - ΧΡΩΜΑ 6 - ΑΝΘΡΑΚΙ
20. ΣΤΗΘΑΙΟ ΑΠΟ ΚΡΥΣΤΑΛΛΟ ΑΣΦΑΛΕΙΑΣ
21. ΒΥΖΑΝΤΙΝΑ ΚΕΡΑΜΙΔΙΑ ΚΟΛΥΜΠΗΤΑ - ΧΡΩΜΑ ΚΟΚΚΙΝΟ
22. ΚΑΩΣΤΡΑ ΗΛΙΟΠΡΟΣΤΑΣΙΑΣ - ΔΙΑΤΡΗΤΑ ΠΑΝΕΛΑ ΑΛΟΥΜΙΝΙΟΥ - ΧΡΩΜΑ ΛΕΥΚΟ
23. ΔΙΑΜΟΡΦΩΣΗ ΣΚΟΤΙΑΣ
24. ΚΡΥΣΤΑΛΛΙΝΟ ΠΡΟΣΤΕΓΑΣΜΑ ΜΕ ΑΝΑΡΤΗΣΗ
25. ΠΑΝΕΛΑ ΗΛΙΟΠΡΟΣΤΑΣΙΑΣ ΜΗΧΑΝΟΛΟΓΙΚΟΥ ΧΩΡΟΥ ΔΩΜΑΤΟΣ - ΧΡΩΜΑ 2 - ΜΠΛΕ ΠΑΣΤΕΛ ΑΝΟΙΧΤΟ
26. ΔΙΑΚΟΣΜΗΣΗ ΜΑΝΔΡΟΤΟΙΧΟΥ ΜΕ ΥΠΑΡΧΟΝΤΑ ΞΥΛΙΝΑ ΔΟΚΑΡΙΑ ΔΑΠΕΔΟΥ ΚΑΙ ΚΟΥΦΩΜΑΤΑ ΣΥΜΠΛΗΡΩΜΕΝΑ ΜΕ ΚΡΥΦΟ ΦΩΤΙΣΜΟ - ΧΡΩΜΑ 7 - ΠΟΛΥ ΑΝΟΙΧΤΟ ΓΚΡΙ
27. ΥΑΛΟΣΤΑΣΙΟ ΑΛΟΥΜΙΝΙΟΥ- ΧΡΩΜΑ ΛΕΥΚΟ

Τα χρώματα είναι σύμφωνα με τα δείγματα της Χρωματικής Μελέτης
εντεταγμένης στην Αιτιολογική - Τεχνική Εκθεση.

ΥΠΟΥΡΓΕΙΟ ΠΕΡΙΒΑΛΛΟΝΤΟΣ ΚΑΙ ΕΝΕΡΓΕΙΑΣ
ΘΕΩΡΗΘΗΚΕ ΜΕ ΤΗΝ ΥΠ. ΑΡΙΘ. 43122/2258/14-05-2019
ΠΡΑΞΗ

Η ΠΡΟΪΣΤΑΜΕΝΗ ΤΗΣ Δ/ΝΣΗΣ
ΤΟΠΟΓΡΑΦΙΚΩΝ ΕΦΑΡΜΟΓΩΝ

ΑΝΔΡΙΑΝΑ ΚΑΤΣΙΝΑ
ΤΟΠΟΓΡΑΦΟΣ ΜΗΧΑΝΙΚΟΣ

ΕΡΓΟΔΟΤΗΣ :
ΗΡΑΚΛΕΙΔΩΝ ΠΟΛΙΤΕΙΑ Α.Ε.
ΟΔΟΣ ΠΡΑΤΙΝΟΥ 95 ΑΘΗΝΑ

ΕΡΓΟ:
ΑΠΟΚΑΤΑΣΤΑΣΗ ΔΙΑΤΗΡΗΤΕΟΥ ΚΤΙΡΙΟΥ-
ΜΕΡΙΚΗ ΑΝΑΚΑΤΑΣΚΕΥΗ ΕΝΤΟΣ ΝΟΜΙΜΟΥ ΠΕΡΙΓΡΑΜΜΑΤΟΣ-
ΠΡΟΣΘΗΚΗ ΤΜΗΜΑΤΟΣ Α΄ΟΡΟΦΟΥ ΚΑΙ ΕΞΩΣΤΗ,
Β' ΟΡΟΦΟΥ ΚΑΙ ΠΕΡΓΚΟΛΑΣ ΣΤΟ ΔΩΜΑ,
ΑΛΛΑΓΕΣ ΣΤΗΝ ΟΨΗ ΟΔΟΥ ΦΑΙΔΡΑΣ

ΘΕΣΗ:
ΟΔΟΣ ΗΡΑΚΛΕΙΔΩΝ 12 & ΦΑΙΔΡΑΣ 7
Ο.Τ. 57011 ΔΗΜΟΣ ΑΘΗΝΑΙΩΝ

ΜΕΛΕΤΗ: ΑΡΧΙΤΕΚΤΟΝΙΚΑ

ΤΙΤΛΟΣ ΣΧΕΔΙΟΥ: ΤΟΜΗ - ΟΨΗ Γ-Γ

ΚΛΙΜΑΚΑ :	1:50	ΑΡ. ΣΧΕΔΙΟΥ:	ΑΡΧ.11
ΗΜΕΡΟΜΗΝΙΑ :	ΙΟΥΝΙΟΣ 2018		

Μ Ε Λ Ε Τ Η Τ Η Σ

ΥΠΟΓΡΑΦΗ -ΣΦΡΑΓΙΔΑ ΜΗΧΑΝΙΚΟΥ :
ΜΑΓΔΑΛΗΝΗ ΜΑΤΘΑΙΣΚΑ ΤΟΚΑ
ΑΡΧΙΤΕΚΤΟΝΑΣ ΜΗΧΑΝΙΚΟΣ
ΜΑΓΔΑΛΗΝΗ ΜΑΤΘΑΙΣΚΑ-ΤΟΚΑ
ΔΙΠΛ. ΑΡΧΙΤΕΚΤΩΝ ΜΗΧΑΝΙΚΟΣ
ΜΑΣΤΕΡ ΑΡΧΙΤΕΚΤΟΝΙΚΗΣ
ΠΟΛΥΤΕΧΝΕΙΟΥ ΠΑΤΡΩΝ - ΠΟΛΙΤΙΚΗΣ
ΜΕΛΟΣ Τ.Ε.Ε. ΑΡΙΘΜΟΣ ΜΗΤΡΩΟΥ 65759
ΖΑΚΥΝΘΟΥ 18 - 165 61 ΓΛΥΦΑΔΑ
ΑΦΜ: 046311020 - ΔΟΥ: ΓΛΥΦΑΔΑΣ
ΤΗΛ. 210-9601814 - 6944161256

ΕΓΚΡΙΣΗ ΥΠΗΡΕΣΙΑΣ :
Το παρόν διάγραμμα συνοδεύει την από 31/08/2018 αιτιολογική έκθεση της Δ/νσης Α.Ο.Κ.Α. Τμήματος Δ.Κ.
Η Τμηματάρχης
ΕΙΡΗΝΗ ΡΙΤΑ

ΚΕΝΤΡΙΚΟ ΣΥΜΒΟΥΛΙΟ ΑΡΧΙΤΕΚΤΟΝΙΚΗΣ
Το παρόν σχεδιάγραμμα διαβιβάστηκε από το ΚΕ.Σ.Α. την 23/10/2018 και εγκρίθηκε σύμφωνα με την υπ'αριθμ. 23/5/23-10-2018 γνωμοδότηση του
Α/Α ΠΡΟΕΔΡΟΣ
Α. ΜΠΕΣΣΑ

ΧΟΡΗΓΕΙΤΑΙ ΚΑΤΟΠΙΝ ΑΙΤΗΜΑΤΟΣ ΧΟΡΗΓΕΙΤΑΙ ΚΑΤΟΠΙΝ ΑΙΤΗΜΑΤΟΣ