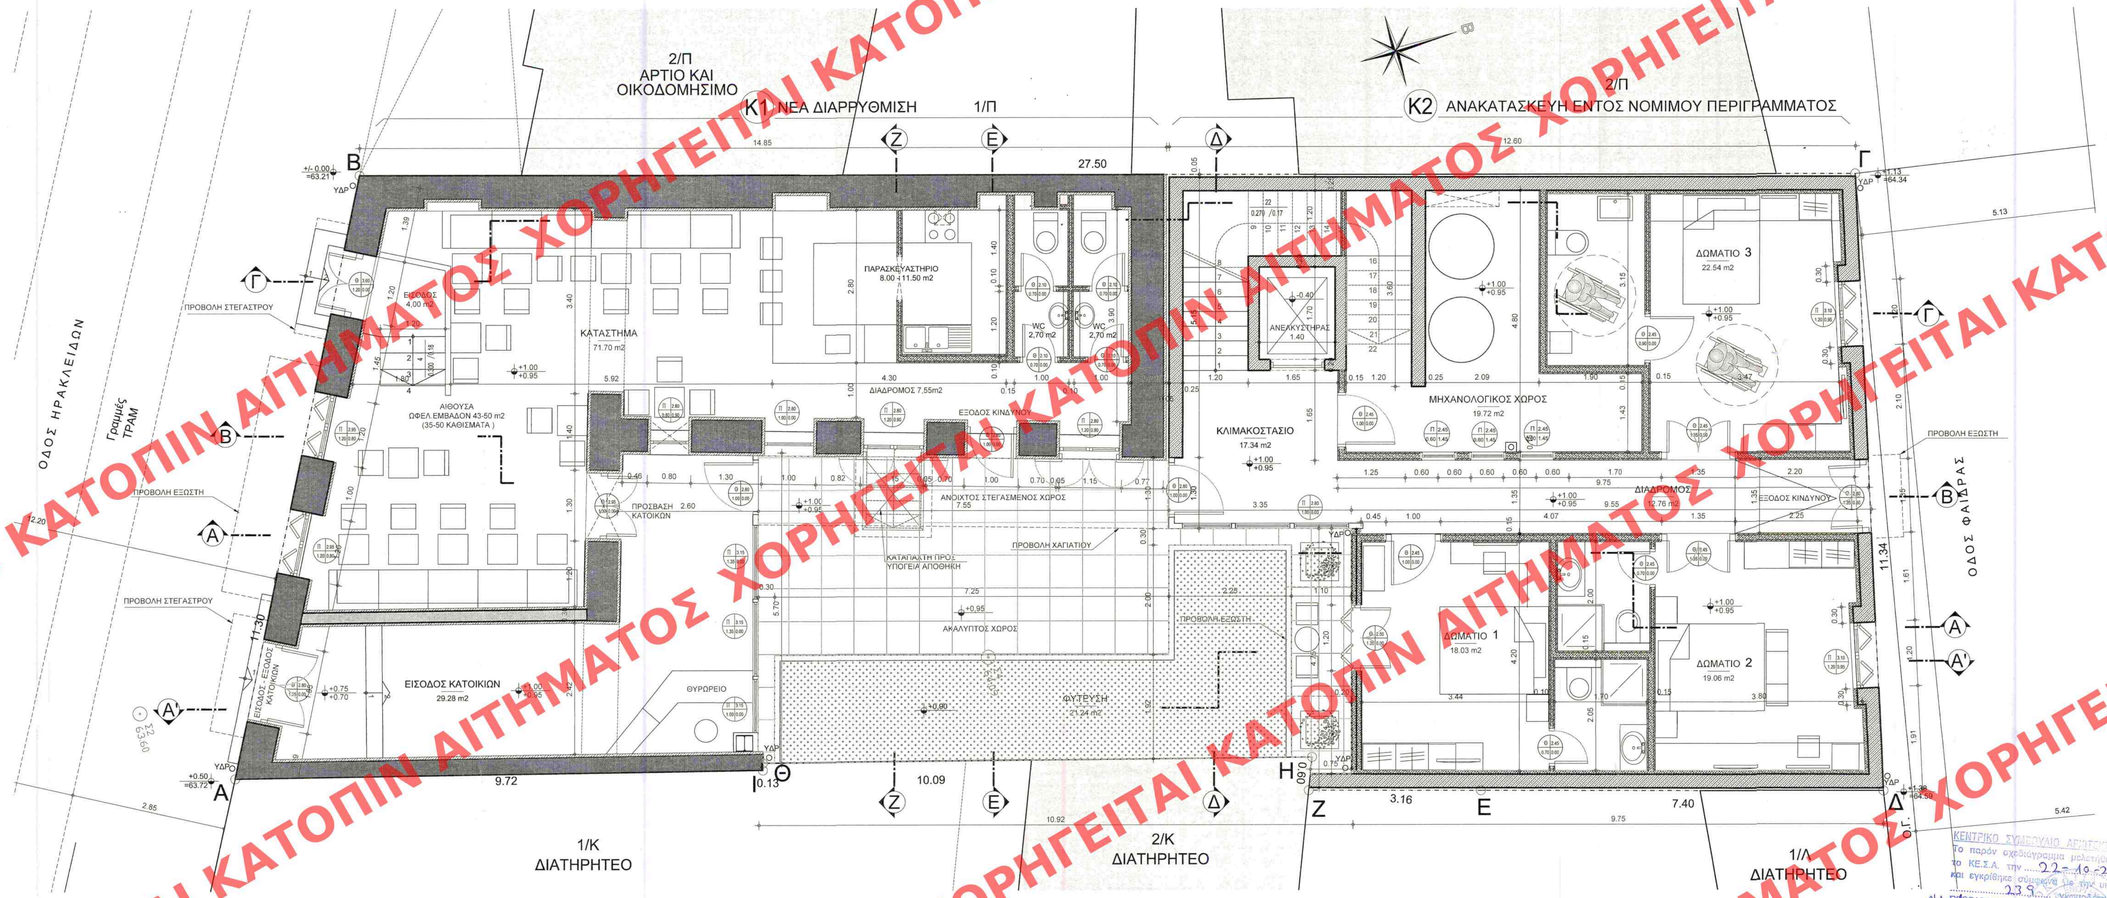

ΥΠΟΥΡΓΕΙΟ ΠΕΡΙΒΑΛΛΟΝΤΟΣ ΚΑΙ ΕΝΕΡΓΕΙΑΣ
ΘΕΩΡΗΘΗΚΕ ΜΕ ΤΗΝ ΥΠ. ΑΡΙΘ. 43122/2258/14-05-2019
ΠΡΑΞΗ

Η ΠΡΟΪΣΤΑΜΕΝΗ ΤΗΣ Δ/ΝΣΗΣ
ΤΟΠΟΓΡΑΦΙΚΩΝ ΕΦΑΡΜΟΓΩΝ

ΑΝΔΡΙΑΝΑ ΚΑΤΣΙΝΑ
ΤΟΠΟΓΡΑΦΟΣ ΜΗΧΑΝΙΚΟΣ

ΥΠΟΜΝΗΜΑ

ΧΑΡΑΚΤΗΡΙΣΜΟΣ ΚΟΥΦΩΜΑΤΩΝ

- ΕΙΔΟΣ ΚΟΥΦΩΜΑΤΟΣ
- ΥΨΟΣ ΠΡΕΚΙΟΥ
- ΥΨΟΣ ΠΟΔΙΑΣ
- ΠΛΑΤΟΣ ΑΝΟΙΓΜΑΤΟΣ

ΣΤΑΘΜΕΣ ΣΤΙΣ ΚΑΤΟΨΕΙΣ

- ΣΤΑΘΜΗ ΤΕΛΙΚΗ
- ΣΤΑΘΜΗ ΦΕΡ. ΚΑΤΑΣΚΕΥΗΣ

ΣΤΑΘΜΕΣ ΣΤΙΣ ΤΟΜΕΣ ΚΑΙ ΟΨΕΙΣ

- ΣΤΑΘΜΗ ΤΕΛΙΚΗ
- ΣΤΑΘΜΗ ΦΕΡ. ΚΑΤΑΣΚΕΥΗΣ
- 71.63 ΣΤΑΘΜΗ ΟΙΚΟΠΕΔΟΥ ΒΑΣΕΙ ΤΟΥ ΤΟΠΟΓΡΑΦΙΚΟΥ

ΣΥΜΒΟΛΙΣΜΟΙ

- ΛΙΘΟΔΟΜΗ
- ΕΝΙΣΧΥΣΗ ΜΕ ΜΑΝΔΥΑ ΟΠΛΙΣΜΕΝΟΥ ΣΚΥΡΟΔΕΜΑΤΟΣ
- ΥΠΑΡΧΟΥΣΑ ΤΟΙΧΟΠΟΙΙΑ ΜΕ ΤΟΥΒΛΟ ΣΥΜΠΑΓΕΣ ΚΙΤΡΙΝΟ
- ΥΠΑΡΧΟΥΣΑ ΤΟΙΧΟΠΟΙΙΑ ΜΕ ΤΟΥΒΛΟ ΔΙΑΤΡΗΤΟ
- ΜΠΕΤΟΝ ΑΡΜΕ
- ΚΑΤΑΣΚΕΥΕΣ ΓΥΨΟΣΑΝΙΔΑΣ
- ΚΕΡΑΜΙΔΙΑ ΒΥΖΑΝΤΙΝΟΥ ΤΥΠΟΥ
- ΚΕΡΑΜΙΔΙΑ ΓΑΛΛΙΚΟΥ ΤΥΠΟΥ

ΕΜΒΑΔΩΝ ΙΣΟΓΕΙΟΥ	
Τύπος	Εμβαδόν
ΑΠΟΚΑΤΑΣΤΑΣΗ ΙΣΟΓΕΙΟΥ	132.49 m²
ΑΝΑΚΑΤΑΣΚΕΥΗ ΙΣΟΓΕΙΟΥ	110.70 m²
ΚΛΙΜ. ΙΣΟΓΕΙΟΥ ΕΚΤΟΣ Σ.Δ.	17.34 m²
	260.53 m²

ΔΟΜΗΣΗ ΙΣΟΓΕΙΟΥ	
Τύπος	Εμβαδόν
ΑΠΟΚΑΤΑΣΤΑΣΗ ΙΣΟΓΕΙΟΥ	132.49 m²
ΑΝΑΚΑΤΑΣΚΕΥΗ ΙΣΟΓΕΙΟΥ	110.70 m²
	243.19 m²

ΚΕΝΤΡΙΚΟ ΣΥΜΒΟΥΛΙΟ ΑΡΧΙΤΕΚΤΟΝΩΝ
Το παρόν σχεδιόγραμμα μελετήθηκε στο ΚΕ.Σ.Α. την 22-10-2018 και εγκρίθηκε σύμφωνα με την υπ' αριθμ. 239 γνωμοδότησή του
Α/Α ΠΡΟΕΔΡΟΣ Α. ΑΛΡΑΔΑΝΗ
ΓΡΑΜΜΑΤΕΑΣ Α. ΜΠΕΣΣΑ

ΕΡΓΟΔΟΤΗΣ : ΗΡΑΚΛΕΙΔΩΝ ΠΟΛΙΤΕΙΑ Α.Ε.
ΟΔΟΣ ΠΡΑΤΙΝΟΥ 95 ΑΘΗΝΑ

ΕΡΓΟ: ΑΠΟΚΑΤΑΣΤΑΣΗ ΔΙΑΤΗΡΗΤΕΟΥ ΚΤΙΡΙΟΥ-
ΜΕΡΙΚΗ ΑΝΑΚΑΤΑΣΚΕΥΗ ΕΝΤΟΣ ΝΟΜΙΜΟΥ ΠΕΡΙΓΡΑΜΜΑΤΟΣ-
ΠΡΟΣΘΗΚΗ ΤΜΗΜΑΤΟΣ Α΄ΟΡΟΦΟΥ ΚΑΙ ΕΞΩΣΤΗ,
Β' ΟΡΟΦΟΥ ΚΑΙ ΠΕΡΓΚΟΛΑΣ ΣΤΟ ΔΩΜΑ,
ΑΛΛΑΓΕΣ ΣΤΗΝ ΟΨΗ ΟΔΟΥ ΦΑΙΔΡΑΣ

ΘΕΣΗ: ΟΔΟΣ ΗΡΑΚΛΕΙΔΩΝ 12 & ΦΑΙΔΡΑΣ 7
Ο.Τ. 57011 ΔΗΜΟΣ ΑΘΗΝΑΙΩΝ

ΜΕΛΕΤΗ: ΑΡΧΙΤΕΚΤΟΝΙΚΑ

ΤΙΤΛΟΣ ΣΧΕΔΙΟΥ: ΚΑΤΟΨΗ ΙΣΟΓΕΙΟΥ ΛΥΣΗ 1

ΚΛΙΜΑΚΑ : 1:50 | ΑΡ. ΣΧΕΔΙΟΥ: ΑΡΧ.3
ΗΜΕΡΟΜΗΝΙΑ : ΙΟΥΝΙΟΣ 2018

ΜΕΛΕΤΗΤΗΣ

ΥΠΟΓΡΑΦΗ -ΣΦΡΑΓΙΔΑ ΜΗΧΑΝΙΚΟΥ :
ARCHITECTURE & DESIGN www.mmarchitect.gr
ΜΑΓΔΑΛΗΝΗ ΜΑΤΕΛΣΚΑ ΤΟΚΑ
ΑΡΧΙΤΕΚΤΟΝΑΣ ΜΗΧΑΝΙΚΟΣ
ΜΑΓΔΑΛΗΝΗ ΜΑΤΕΛΣΚΑ-ΤΟΚΑ
ΔΙΠΛ. ΑΡΧΙΤΕΚΤΩΝ ΜΗΧΑΝΙΚΟΣ
ΜΑΣΤΕΡ ΑΡΧΙΤΕΚΤΟΝΙΚΗΣ
ΠΟΛΥΤΕΧΝΕΙΟΥ ΒΡΟΤΣΛΑΒ - ΠΟΛΩΝΙΑΣ
ΜΕΛΟΣ Τ.Ε.Ε. ΑΡΙΘΜΟΣ ΜΗΤΡΟΥ 65759
ΖΑΚΥΝΘΟΥ 18 - 165 61 ΓΛΥΦΑΔΑ
ΑΦΜ: 046391020 - ΔΟΥ: ΓΛΥΦΑΔΑΣ
ΤΗΛ. 210-9601814 - 6944161736

ΕΓΚΡΙΣΗ ΥΠΗΡΕΣΙΑΣ :
Το παρόν διάγραμμα συνοδεύει
την από 4/10/2018 αιτιολογική
έκθεση της Δ/νσης Α.Ο.Κ.Α.
Τμήματος Δ.Κ.
Η Τμηματάρχης
ΕΙΡΗΝΗ ΡΙΓΓΑ

ΧΟΡΗΓΕΙΤΑΙ ΚΑΤΟΠΙΝ ΑΙΤΗΜΑΤΟΣ