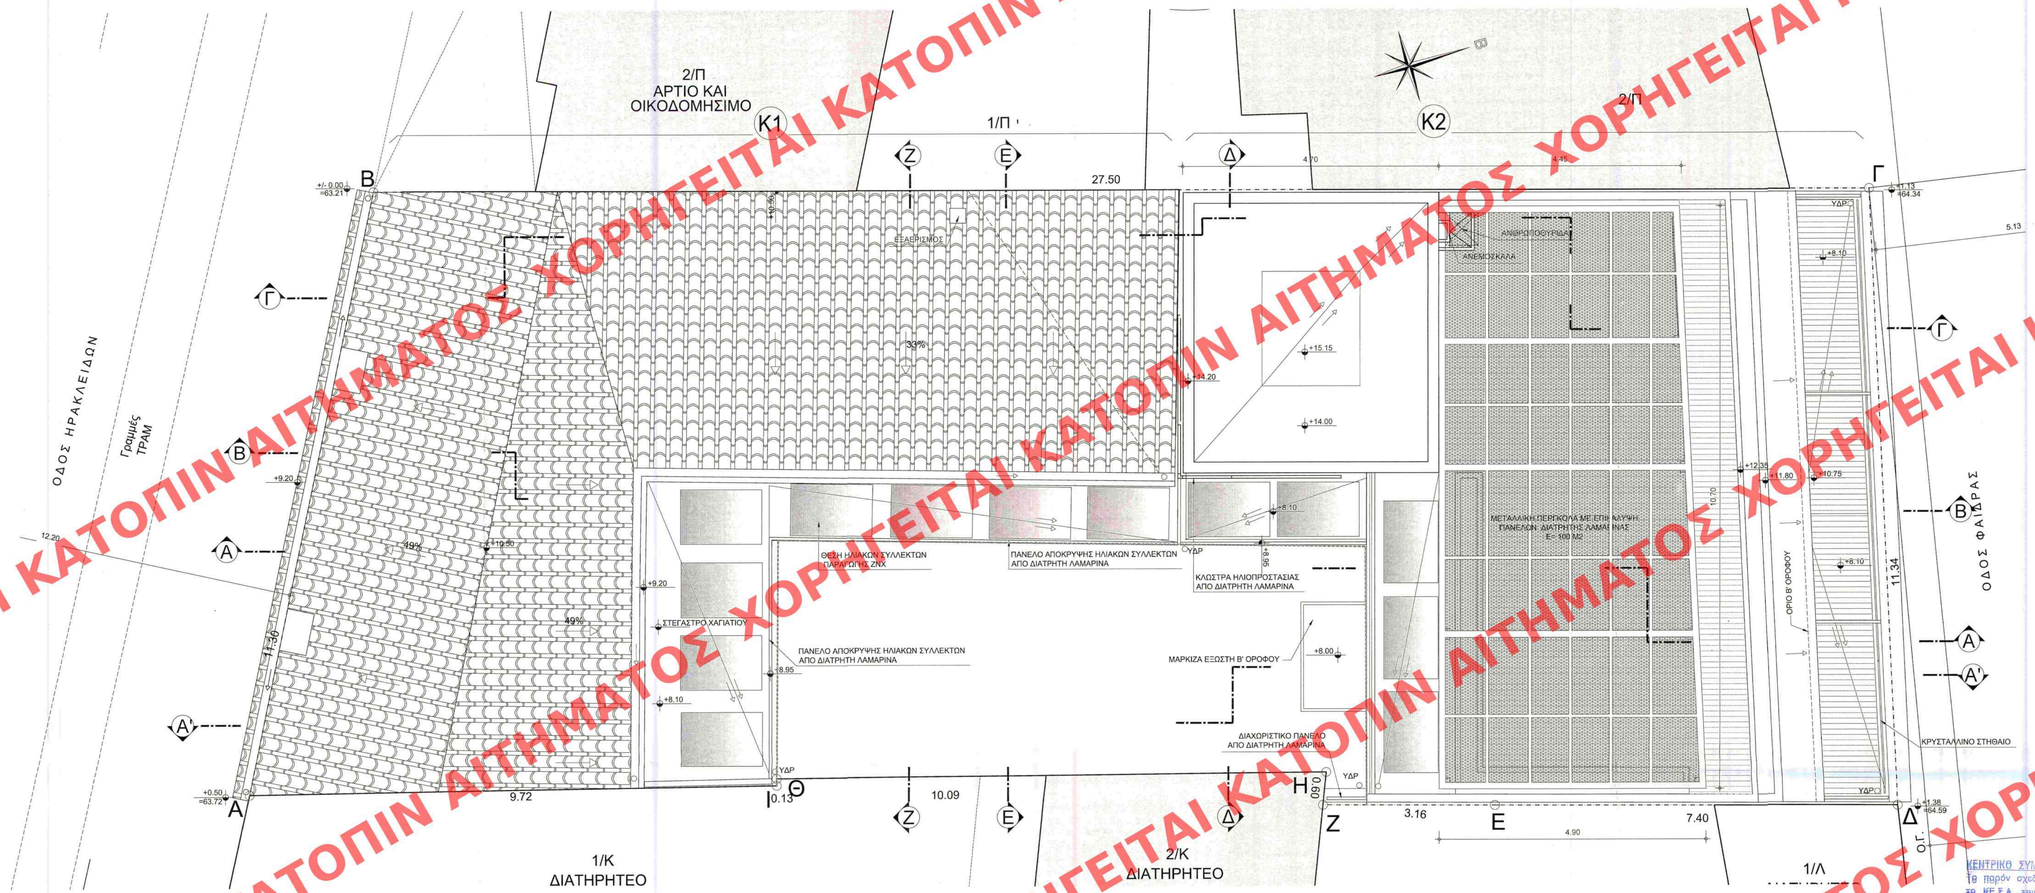

ΥΠΟΥΡΓΕΙΟ ΠΕΡΙΒΑΛΛΟΝΤΟΣ ΚΑΙ ΕΝΕΡΓΕΙΑΣ
ΘΕΩΡΗΘΗΚΕ ΜΕ ΤΗΝ ΥΠ. ΑΡΙΘ. 43122/2258/14-05-2019
ΠΡΑΞΗ

Η ΠΡΟΪΣΤΑΜΕΝΗ ΤΗΣ Δ/ΝΣΗΣ
ΤΟΠΟΓΡΑΦΙΚΩΝ ΕΦΑΡΜΟΓΩΝ

ΑΝΔΡΙΑΝΑ ΚΑΤΣΙΝΑ
ΤΟΠΟΓΡΑΦΟΣ ΜΗΧΑΝΙΚΟΣ

ΥΠΟΜΝΗΜΑ

ΧΑΡΑΚΤΗΡΙΣΜΟΣ ΚΟΥΦΩΜΑΤΩΝ

ΕΙΔΟΣ ΚΟΥΦΩΜΑΤΟΣ
ΥΨΟΣ ΠΡΕΚΙΟΥ
ΥΨΟΣ ΠΟΔΙΑΣ
ΠΛΑΤΟΣ ΑΝΟΙΓΜΑΤΟΣ

ΣΤΑΘΜΕΣ ΣΤΙΣ ΚΑΤΟΨΕΙΣ

ΣΤΑΘΜΗ ΤΕΛΙΚΗ
ΣΤΑΘΜΗ ΦΕΡ. ΚΑΤΑΣΚΕΥΗΣ

ΣΤΑΘΜΕΣ ΣΤΙΣ ΤΟΜΕΣ ΚΑΙ ΟΨΕΙΣ

+8.00 ΣΤΑΘΜΗ ΤΕΛΙΚΗ
+8.00 ΣΤΑΘΜΗ ΦΕΡ. ΚΑΤΑΣΚΕΥΗΣ
73.60 ΣΤΑΘΜΗ ΟΙΚΟΠΕΔΟΥ ΒΑΣΕΙ ΤΟΥ ΤΟΠΟΓΡΑΦΙΚΟΥ

ΣΥΜΒΟΛΙΣΜΟΙ

ΛΙΘΟΔΟΜΗ
ΕΝΙΣΧΥΣΗ ΜΕ ΜΑΝΔΥΑ ΟΠΛΙΣΜΕΝΟΥ ΣΚΥΡΟΔΕΜΑΤΟΣ
ΥΠΑΡΧΟΥΣΑ ΤΟΙΧΟΠΟΙΙΑ ΜΕ ΤΟΥΒΛΟ ΣΥΜΠΛΑΓΕΣ ΚΙΤΡΙΝΟ
ΥΠΑΡΧΟΥΣΑ ΤΟΙΧΟΠΟΙΙΑ ΜΕ ΤΟΥΒΛΟ ΔΙΑΤΡΗΤΟ
ΜΠΕΤΟΝ ΑΡΜΕ
ΚΑΤΑΣΚΕΥΕΣ ΓΥΨΟΣΑΝΙΔΑΣ
ΚΕΡΑΜΙΔΙΑ ΒΥΖΑΝΤΙΝΟΥ ΤΥΠΟΥ

ΚΕΝΤΡΙΚΟ ΣΥΜΒΟΥΛΙΟ ΑΡΧΙΤΕΚΤΟΝΙΚΗΣ
Το παρόν σχεδιάγραμμα μελετήθηκε από
το Κ.Ε.Α. την 22-10-2018
και εγκρίθηκε σύμφωνα με την υπ' αριθμ.
233 ..... Υγειονομικού του
Α/Α ΠΡΟΕΔΡΟΣ ΓΡΑΜΜΑΤΕΑΣ
Α. ΠΑΠΑΦΑΡΚΟΥ Κ. ΜΠΕΣΣΑ

ΕΡΓΟΔΟΤΗΣ :
ΗΡΑΚΛΕΙΔΩΝ ΠΟΛΙΤΕΙΑ Α.Ε.
ΟΔΟΣ ΠΡΑΤΙΝΟΥ 95 ΑΘΗΝΑ

ΕΡΓΟ:
ΑΠΟΚΑΤΑΣΤΑΣΗ ΔΙΑΤΗΡΗΤΕΟΥ ΚΤΙΡΙΟΥ-
ΜΕΡΙΚΗ ΑΝΑΚΑΤΑΣΚΕΥΗ ΕΝΤΟΣ ΝΟΜΙΜΟΥ ΠΕΡΙΓΡΑΜΜΑΤΟΣ-
ΠΡΟΣΘΗΚΗ ΤΜΗΜΑΤΟΣ Α΄ΟΡΟΦΟΥ ΚΑΙ ΕΞΩΣΤΗ,
Β' ΟΡΟΦΟΥ ΚΑΙ ΠΕΡΓΚΟΛΑΣ ΣΤΟ ΔΩΜΑ,
ΑΛΛΑΓΕΣ ΣΤΗΝ ΟΨΗ ΟΔΟΥ ΦΑΙΔΡΑΣ

ΘΕΣΗ: ΟΔΟΣ ΗΡΑΚΛΕΙΔΩΝ 12 & ΦΑΙΔΡΑΣ 7
Ο.Τ. 57011 ΔΗΜΟΣ ΑΘΗΝΑΙΩΝ

ΜΕΛΕΤΗ: ΑΡΧΙΤΕΚΤΟΝΙΚΑ

ΤΙΤΛΟΣ ΣΧΕΔΙΟΥ: ΚΑΤΟΨΗ ΣΤΕΓΗΣ

ΚΛΙΜΑΚΑ : 1:50
ΗΜΕΡΟΜΗΝΙΑ : ΙΟΥΝΙΟΣ 2018
ΑΡ. ΣΧΕΔΙΟΥ: ΑΡΧ.7

Μ Ε Λ Ε Τ Η Τ Η Σ

ΥΠΟΓΡΑΦΗ -ΣΦΡΑΓΙΔΑ ΜΗΧΑΝΙΚΟΥ :
ARCHITECTURE & DESIGN
www.matelaskatoka.gr
ΜΑΓΔΑΛΗΝΗ ΜΑΤΕΛΑΣΚΑ ΤΟΚΑ
ΑΡΧΙΤΕΚΤΟΝΑΣ ΜΗΧΑΝΙΚΟΣ
ΜΑΓΔΑΛΗΝΗ ΜΑΤΕΛΑΣΚΑ-ΤΟΚΑ
ΔΙΠΛ. ΑΡΧΙΤΕΚΤΩΝ ΜΗΧΑΝΙΚΟΣ
ΜΑΣΤΕΡ ΑΡΧΙΤΕΚΤΟΝΙΚΗΣ
ΠΟΛΥΤΕΧΝΕΙΟΥ ΠΑΤΡΩΝ - ΠΟΛΥΔΩΝΙΑΣ
ΜΕΛΟΣ Τ.Ε.Ε. ΑΡΙΘΜΟΣ ΜΗΤΡΩΟΥ 65759
ΣΑΚΥΝΘΟΥ 13 - 153 61 ΓΑΥΦΑΔΑ
ΑΦΜ: 046291022 - ΔΟΥ: ΓΑΥΦΑΔΑΣ
ΤΗΛ. 210-9604311 - 6944161256

ΕΓΚΡΙΣΗ ΥΠΗΡΕΣΙΑΣ :
Το παρόν διάγραμμα συνοδεύει
την από 01/07/2019 αιτιολογική
έκθεση της Δ/νσης Α.Ο.Κ.Α.
Τμήματος Δ.Κ.
Η Τμηματάρχης
ΕΙΡΗΝΗ ΡΙΤΖ

ΧΟΡΗΓΕΙΤΑΙ ΚΑΤΟΠΙΝ ΑΙΤΗΜΑΤΟΣ