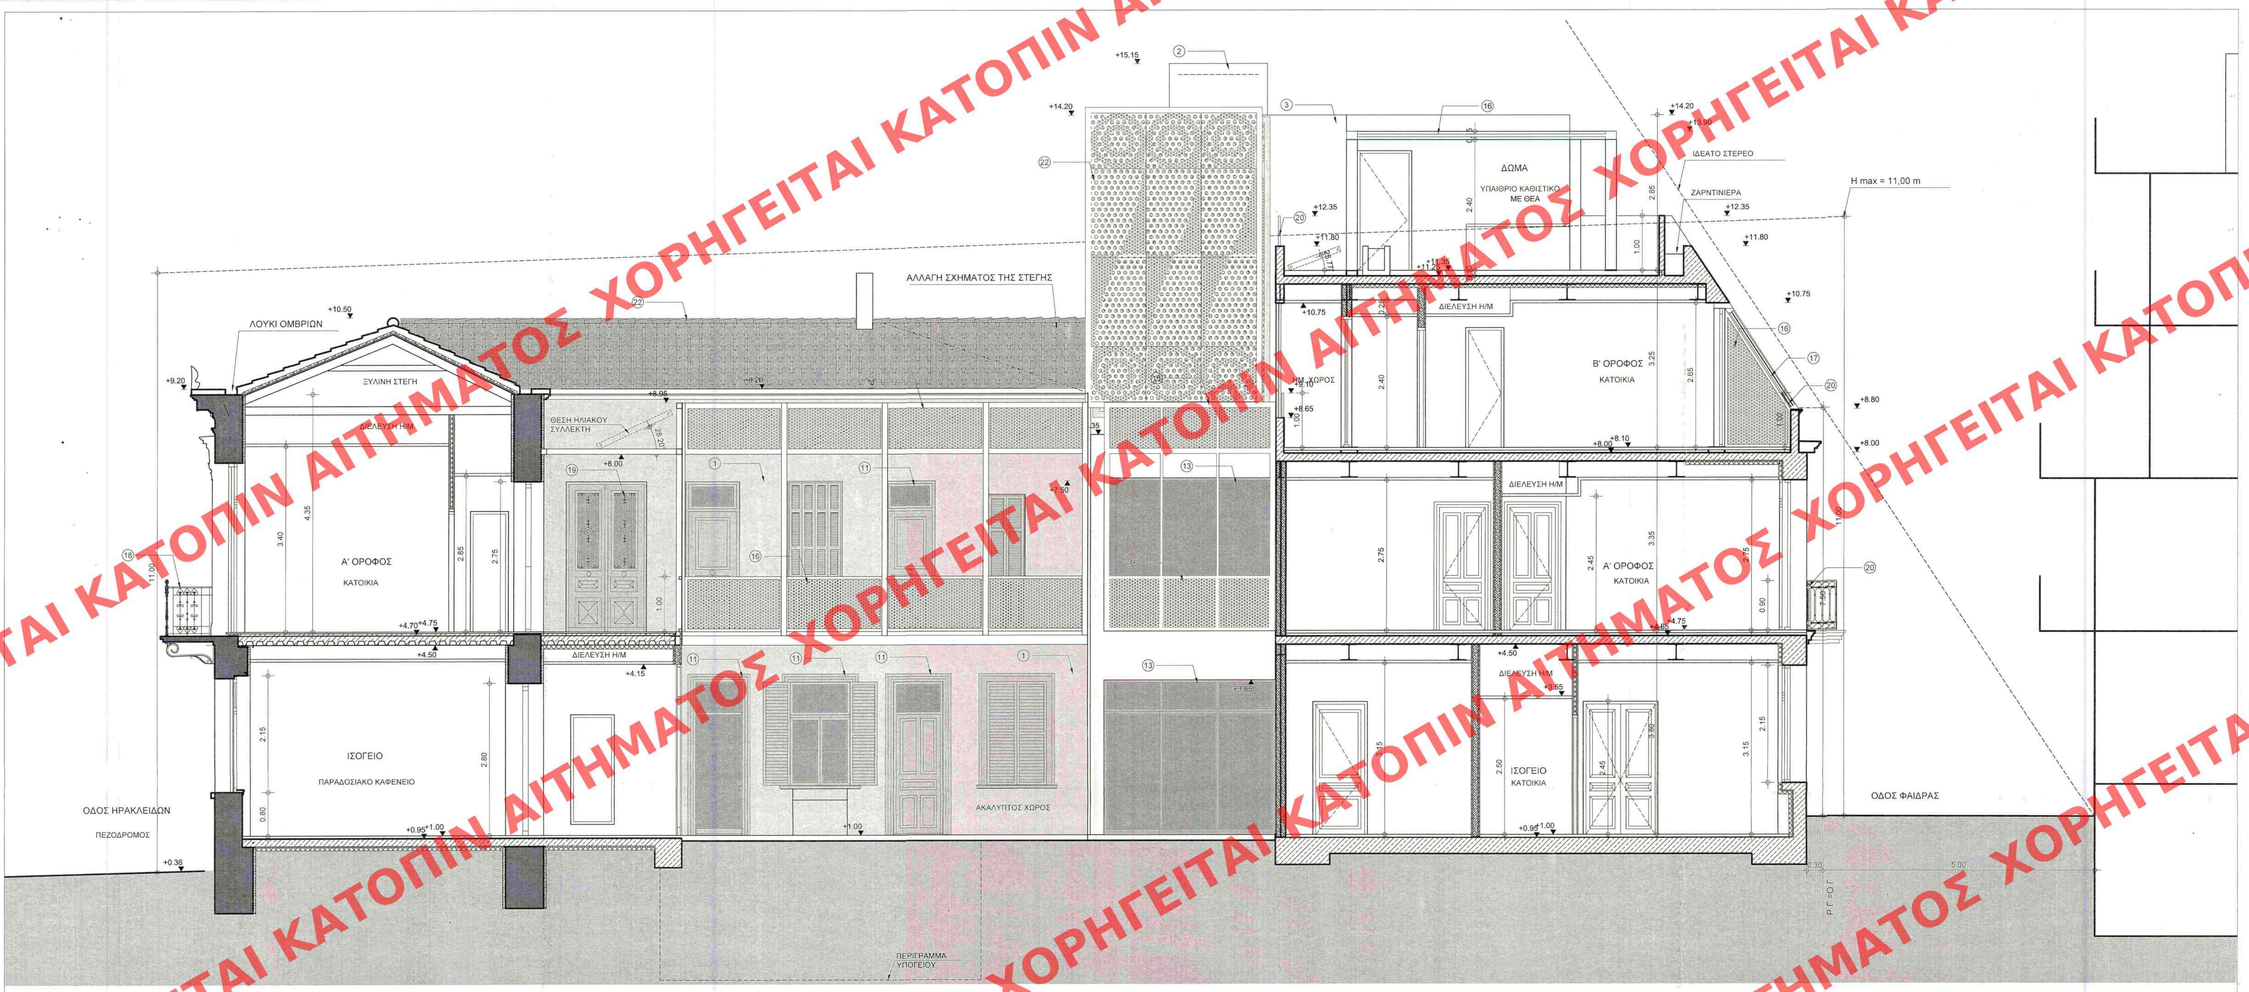

ΥΠΟΥΡΓΕΙΟ ΠΕΡΙΒΑΛΛΟΝΤΟΣ ΚΑΙ ΕΝΕΡΓΕΙΑΣ
ΘΕΩΡΗΘΗΚΕ ΜΕ ΤΗΝ ΥΠ. ΑΡΙΘ. 43122/2258/14-05-2019
ΠΡΑΞΗ

Η ΠΡΟΪΣΤΑΜΕΝΗ ΤΗΣ Δ/ΝΣΗΣ
ΤΟΠΟΓΡΑΦΙΚΩΝ ΕΦΑΡΜΟΓΩΝ

ΑΝΔΡΙΑΝΑ ΚΑΤΣΙΝΑ
ΤΟΠΟΓΡΑΦΟΣ ΜΗΧΑΝΙΚΟΣ

ΥΠΟΜΝΗΜΑ

ΧΑΡΑΚΤΗΡΙΣΜΟΣ ΚΟΥΦΩΜΑΤΩΝ

- ΕΙΔΟΣ ΚΟΥΦΩΜΑΤΟΣ
- ΥΨΟΣ ΠΡΕΚΙΟΥ
- ΥΨΟΣ ΠΟΔΙΑΣ
- ΠΛΑΤΟΣ ΑΝΟΙΓΜΑΤΟΣ

ΣΤΑΘΜΕΣ ΣΤΙΣ ΚΑΤΟΨΕΙΣ

- ΣΤΑΘΜΗ ΤΕΛΙΚΗ
- ΣΤΑΘΜΗ ΦΕΡ. ΚΑΤΑΣΚΕΥΗΣ

ΣΤΑΘΜΕΣ ΣΤΙΣ ΤΟΜΕΣ ΚΑΙ ΟΨΕΙΣ

- +8.15 ΣΤΑΘΜΗ ΤΕΛΙΚΗ
- +8.00 ΣΤΑΘΜΗ ΦΕΡ. ΚΑΤΑΣΚΕΥΗΣ
- 73.83 ΣΤΑΘΜΗ ΟΙΚΟΠΕΔΟΥ ΒΑΣΕΙ ΤΟΥ ΤΟΠΟΓΡΑΦΙΚΟΥ

ΣΥΜΒΟΛΙΣΜΟΙ

- ΛΙΘΟΔΟΜΗ
- ΕΝΙΣΧΥΣΗ ΜΕ ΜΑΝΔΥΑ ΟΠΛΙΣΜΕΝΟΥ ΣΚΥΡΟΔΕΜΑΤΟΣ
- ΥΠΑΡΧΟΥΣΑ ΤΟΙΧΟΠΟΙΙΑ ΜΕ ΤΟΥΒΛΟ ΣΥΜΠΑΓΕΣ ΚΙΤΡΙΝΟ
- ΥΠΑΡΧΟΥΣΑ ΤΟΙΧΟΠΟΙΙΑ ΜΕ ΤΟΥΒΛΟ ΔΙΑΤΡΗΤΟ
- ΜΠΕΤΟΝ ΑΡΜΕ
- ΚΑΤΑΣΚΕΥΕΣ ΓΥΨΟΣΑΝΙΔΑΣ
- ΚΕΡΑΜΙΔΙΑ ΒΥΖΑΝΤΙΝΟΥ ΤΥΠΟΥ

ΥΛΙΚΑ ΚΑΙ ΧΡΩΜΑΤΙΣΜΟΙ

1. ΕΠΙΧΡΙΣΜΑ ΣΟΒΑΣ - ΧΡΩΜΑ 1 - ΜΠΛΕ ΠΑΣΤΕΛ ΣΚΟΥΡΟ
2. ΕΠΙΧΡΙΣΜΑ ΣΟΒΑΣ - ΧΡΩΜΑ 2 - ΜΠΛΕ ΠΑΣΤΕΛ ΑΝΟΙΧΤΟ
3. ΤΟΙΧΟΠΟΙΙΑ ΞΗΡΑΣ ΔΟΜΗΣΗΣ - ΧΡΩΜΑ 2 - ΜΠΛΕ ΠΑΣΤΕΛ ΑΝΟΙΧΤΟ
4. ΕΠΙΧΡΙΣΜΑ ΣΟΒΑΣ - ΧΡΩΜΑ 3 - ΛΕΥΚΟ
5. ΕΠΙΧΡΙΣΜΑ ΕΝΙΣΧΥΜΕΝΟΣ ΣΟΒΑΣ - ΧΡΩΜΑ 7 - ΠΟΛΥ ΑΝΟΙΧΤΟ ΓΚΡΙ
6. ΒΑΣΗ ΑΠΟ ΛΑΞΕΥΤΗ ΛΙΘΟΔΟΜΗ - ΧΡΩΜΑ ΦΥΣΙΚΟ
7. ΕΠΕΝΔΥΣΗ ΒΑΣΗΣ ΜΕ ΛΙΘΙΝΕΣ ΠΛΑΚΕΣ - ΧΡΩΜΑ ΦΥΣΙΚΟ
8. ΑΠΟΚΑΤΑΣΤΑΣΗ ΜΑΡΜΑΡΙΝΗΣ ΠΑΡΑΣΤΑΔΑΣ (ΚΑΘΑΡΙΣΜΟΣ)
9. ΜΑΡΜΑΡΙΝΗ ΠΛΑΚΑ ΕΞΩΣΤΗ ΜΕ ΕΛΙΚΕΣ ΧΡΩΜΑ ΛΕΥΚΟ
10. ΤΡΑΒΕΡΤΑ-ΚΟΝΙΑΜΑΤΑ ΑΡΧΙΤΕΚΤΟΝΙΚΟΥ ΔΙΑΚΟΣΜΟΥ ΧΡΩΜΑ ΛΕΥΚΟ
11. ΞΥΛΙΝΑ ΚΟΥΦΩΜΑΤΑ -ΧΡΩΜΑ 4 - ΑΝΟΙΧΤΟ ΓΚΡΙ
12. ΞΥΛΙΝΑ ΠΑΝΤΖΟΥΡΙΑ ΓΑΛΛΙΚΟΥ ΤΥΠΟΥ -ΧΡΩΜΑ 5 - ΣΚΟΥΡΟ ΓΚΡΙ
13. ΚΟΥΦΩΜΑΤΑ ΑΛΟΥΜΙΝΙΟΥ -ΧΡΩΜΑ 5 - ΣΚΟΥΡΟ ΓΚΡΙ
14. ΜΕΤΑΛΛΙΚΗ ΚΑΤΑΣΚΕΥΗ ΧΑΓΙΑΤΙΟΥ - ΧΡΩΜΑ ΛΕΥΚΟ
15. ΜΕΤΑΛΛΙΚΗ ΚΑΤΑΣΚΕΥΗ ΠΕΡΓΚΟΛΑΣ - ΧΡΩΜΑ ΛΕΥΚΟ
16. ΣΤΑΘΕΡΑ, ΔΙΑΤΡΗΤΑ ΠΑΝΕΛΑ ΑΛΟΥΜΙΝΙΟΥ ΓΙΑ ΗΛΙΟΠΡΟΣΤΑΣΙΑ, ΔΙΑΧΩΡΙΣΜΟ Ή ΚΑΙ ΑΠΟΚΡΥΨΗ ΜΗΧΑΝΟΛΟΓΙΚΩΝ ΕΓΚΑΤΑΣΤΑΣΕΩΝ - ΧΡΩΜΑ ΛΕΥΚΟ
17. ΠΑΝΤΖΟΥΡΙΑ ΗΛΙΟΠΡΟΣΤΑΣΙΑΣ ΑΠΟ ΔΙΑΤΡΗΤΑ ΠΑΝΕΛΑ ΑΛΟΥΜΙΝΙΟΥ - ΧΡΩΜΑ ΛΕΥΚΟ
18. ΣΙΔΕΡΕΝΙΑ ΚΙΓΚΛΙΔΩΜΑΤΑ - ΧΡΩΜΑ 6- ΑΝΘΡΑΚΙ
19. ΣΙΔΕΡΙΑ ΑΣΦΑΛΕΙΑΣ - ΧΡΩΜΑ 6 - ΑΝΘΡΑΚΙ
20. ΣΤΗΘΑΙΟ ΑΠΟ ΚΡΥΣΤΑΛΛΟ ΑΣΦΑΛΕΙΑΣ
21. ΒΥΖΑΝΤΙΝΑ ΚΕΡΑΜΙΔΙΑ ΚΟΛΥΜΠΗΤΑ - ΧΡΩΜΑ ΚΟΚΚΙΝΟ
22. ΚΛΩΣΤΡΑ ΗΛΙΟΠΡΟΣΤΑΣΙΑΣ - ΔΙΑΤΡΗΤΑ ΠΑΝΕΛΑ ΑΛΟΥΜΙΝΙΟΥ - ΧΡΩΜΑ ΛΕΥΚΟ
23. ΔΙΑΜΟΡΦΩΣΗ ΣΚΟΤΙΑΣ
24. ΚΡΥΣΤΑΛΛΙΝΟ ΠΡΟΣΤΕΓΑΣΜΑ ΜΕ ΑΝΑΡΤΗΣΗ
25. ΠΑΝΕΛΑ ΗΛΟΠΡΟΣΤΑΣΙΑΣ ΜΗΧΑΝΟΛΟΓΙΚΟΥ ΧΩΡΟΥ ΔΩΜΑΤΟΣ - ΧΡΩΜΑ 2 - ΜΠΛΕ ΠΑΣΤΕΛ ΑΝΟΙΧΤΟ
26. ΔΙΑΚΟΣΜΗΣΗ ΜΑΝΔΡΟΤΟΙΧΟΥ ΜΕ ΥΠΑΡΧΟΝΤΑ ΞΥΛΙΝΑ ΔΟΚΑΡΙΑ ΔΑΠΕΔΟΥ ΚΑΙ ΚΟΥΦΩΜΑΤΑ ΣΥΜΠΛΗΡΩΜΕΝΑ ΜΕ ΚΡΥΦΟ ΦΩΤΙΣΜΟ - ΧΡΩΜΑ 7 - ΠΟΛΥ ΑΝΟΙΧΤΟ ΓΚΡΙ
27. ΥΑΛΟΣΤΑΣΙΟ ΑΛΟΥΜΙΝΙΟΥ - ΧΡΩΜΑ ΛΕΥΚΟ

Τα χρώματα είναι σύμφωνα με τα δείγματα της Χρωματικής Μελέτης ενταγμένης στην Αιτιολογική - Τεχνική Έκθεση.

ΕΡΓΟΔΟΤΗΣ :
ΗΡΑΚΛΕΙΔΩΝ ΠΟΛΙΤΕΙΑ Α.Ε.
ΟΔΟΣ ΠΡΑΤΙΝΟΥ 95 ΑΘΗΝΑ

ΕΡΓΟ:
ΑΠΟΚΑΤΑΣΤΑΣΗ ΔΙΑΤΗΡΗΤΕΟΥ ΚΤΙΡΙΟΥ-
ΜΕΡΙΚΗ ΑΝΑΚΑΤΑΣΚΕΥΗ ΕΝΤΟΣ ΝΟΜΙΜΟΥ ΠΕΡΙΓΡΑΜΜΑΤΟΣ-
ΠΡΟΣΘΗΚΗ ΤΜΗΜΑΤΟΣ Α'ΟΡΟΦΟΥ ΚΑΙ ΕΞΩΣΤΗ,
Β' ΟΡΟΦΟΥ ΚΑΙ ΠΕΡΓΚΟΛΑΣ ΣΤΟ ΔΩΜΑ,
ΑΛΛΑΓΕΣ ΣΤΗΝ ΟΨΗ ΟΔΟΥ ΦΑΙΔΡΑΣ

ΘΕΣΗ:
ΟΔΟΣ ΗΡΑΚΛΕΙΔΩΝ 12 & ΦΑΙΔΡΑΣ 7
Ο.Τ. 57011 ΔΗΜΟΣ ΑΘΗΝΑΙΩΝ

ΜΕΛΕΤΗ: ΑΡΧΙΤΕΚΤΟΝΙΚΑ

ΤΙΤΛΟΣ ΣΧΕΔΙΟΥ: ΤΟΜΗ - ΟΨΗ Α-Α

ΚΛΙΜΑΚΑ :	1:50	ΑΡ. ΣΧΕΔΙΟΥ:	ΑΡΧ.8
ΗΜΕΡΟΜΗΝΙΑ :	ΙΟΥΝΙΟΣ 2018		

ΜΕΛΕΤΗΤΗΣ

ΥΠΟΓΡΑΦΗ -ΣΦΡΑΓΙΔΑ ΜΗΧΑΝΙΚΟΥ :
ΜΑΓΔΑΛΗΝΗ ΜΑΤΕΛΣΚΑ-ΤΟΚΑ
ΑΡΧΙΤΕΚΤΟΝΑΣ ΜΗΧΑΝΙΚΟΣ

ΜΑΓΔΑΛΗΝΗ ΜΑΤΕΛΣΚΑ-ΤΟΚΑ
ΔΙΠΛ. ΑΡΧΙΤΕΚΤΩΝ ΜΗΧΑΝΙΚΟΣ
ΜΑΣΤΕΡ ΑΡΧΙΤΕΚΤΟΝΙΚΗΣ
ΠΟΛΥΤΕΧΝΕΙΟΥ ΘΡΟΣΛΑΣ - ΠΟΛΩΝΙΑΣ
ΜΕΛΟΣ Τ.Ε.Ε. ΑΡΙΘΜΟΣ ΜΗΤΡΟΥ 65759
ΖΑΚΥΝΘΟΥ 18 - 105 61 ΓΛΥΦΑΔΑ
ΑΦΜ: 048361020 - ΔΟΥ: ΓΛΥΦΑΔΑΣ
ΤΗΛ. 210-9601814 - 6944161256

ΕΓΚΡΙΣΗ ΥΠΗΡΕΣΙΑΣ :
Το παρόν διάγραμμα συνοδεύει την από 9/10/2019 αιτιολογική έκθεση της Δ/νσης Α.Ο.Κ.Α. Τμήματος Δ.Κ.
Η Υπηρεσιακός
ΕΙΡΗΝΗ ΡΙΓΓΑ

ΚΕΝΤΡΙΚΟ ΣΥΜΒΟΥΛΙΟ ΑΡΧΙΤΕΚΤΟΝΩΝ
Το παρόν σχεδιάγραμμα μελετήθηκε από το ΚΕ.Σ.Α. την ..... 22/10/19 και εγκρίθηκε σύμφωνα με τα οριζόμενα στο Φ.Ε.Κ. ..... 2359 .....
Α/Α ΠΡΟΕΔΡΟΣ
Α. ΑΡΓΑΝΤΟΥ
ΑΝΤΙΠΡΟΣΩΠΟΣ ΤΟΥ ΤΜΗΜΑΤΟΣ
ΑΝΔΡΙΑΝΑ ΚΑΤΣΙΝΑ
ΤΟΠΟΓΡΑΦΟΣ ΜΗΧΑΝΙΚΟΣ

ΧΟΡΗΓΕΙΤΑΙ ΚΑΤΟΠΙΝ ΑΙΤΗΜΑΤΟΣ