



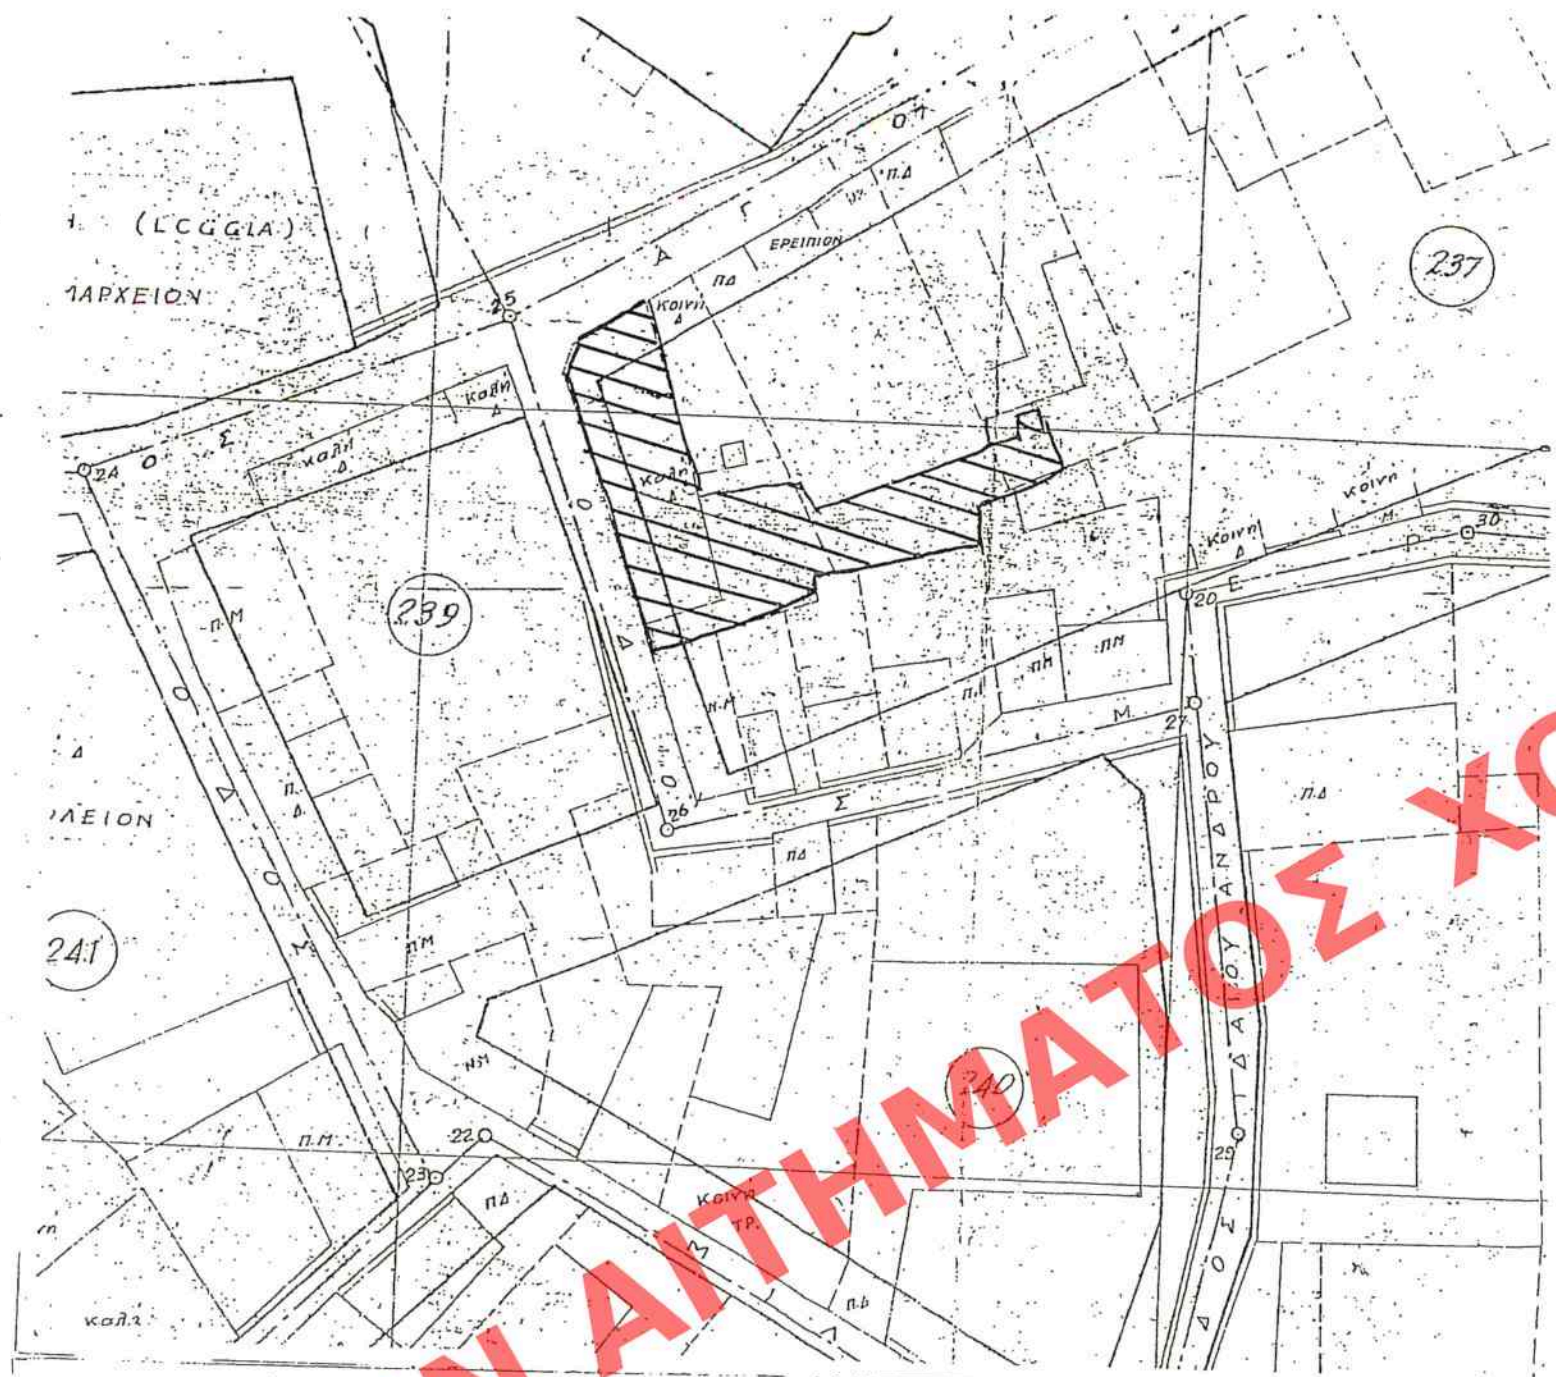


ΥΠΟΥΡΓΕΙΟ ΠΕΡΙΒΑΛΛΟΝΤΟΣ ΚΑΙ ΕΝΕΡΓΕΙΑΣ
ΘΕΩΡΗΘΗΚΕ ΜΕ ΤΗΝ ΥΠ. ΑΡΙΘ. 35978/1841/18-04-2019
ΠΡΑΞΗ

Η ΠΡΟΪΣΤΑΜΕΝΗ ΤΗΣ Δ/ΝΣΗΣ
ΤΟΠΟΓΡΑΦΙΚΩΝ ΕΦΑΡΜΟΓΩΝ


ΑΝΔΡΙΑΝΑ ΚΑΤΣΙΝΑ
ΤΟΠΟΓΡΑΦΟΣ ΜΗΧΑΝΙΚΟΣ

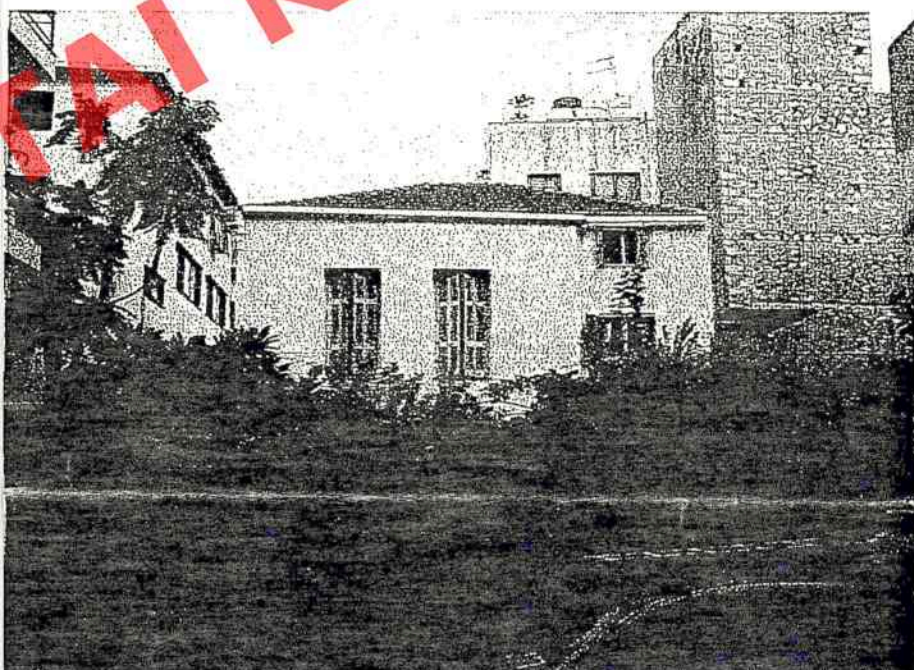


ΦΩΤΟΓΡΑΦΙΑ ΑΠΟ ΘΕΣΗ ΛΗΨΕΩΣ 4

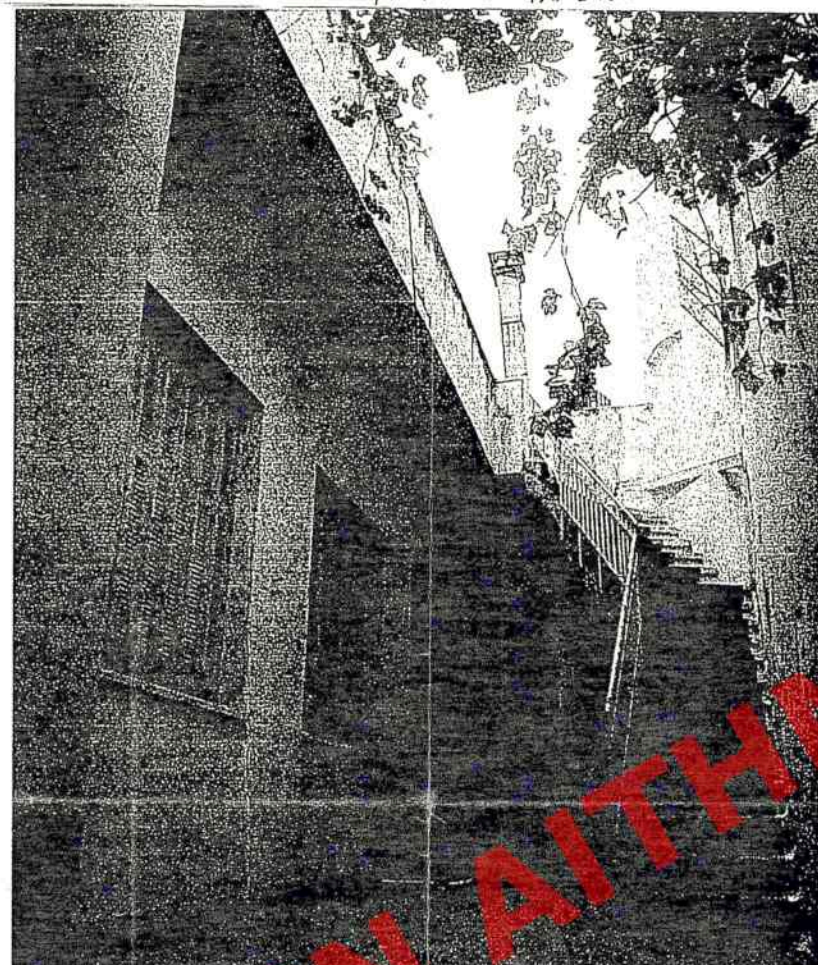

ΦΩΤΟΓΡΑΦΙΑ ΑΠΟ ΘΕΣΗ ΛΗΨΕΩΣ 6

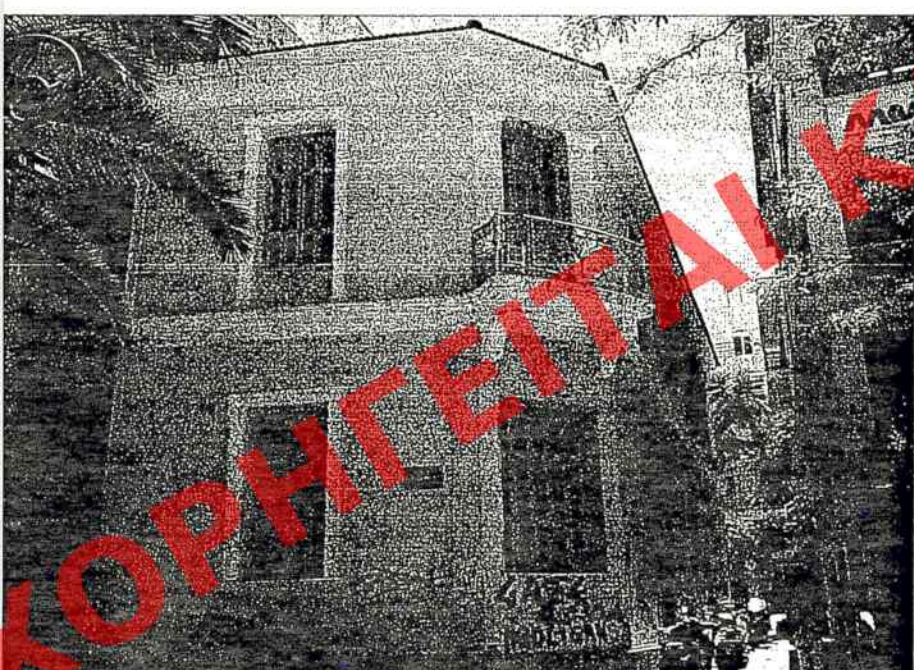


ΦΩΤΟΓΡΑΦΙΑ ΑΠΟ ΘΕΣΗ ΛΗΨΕΩΣ 2

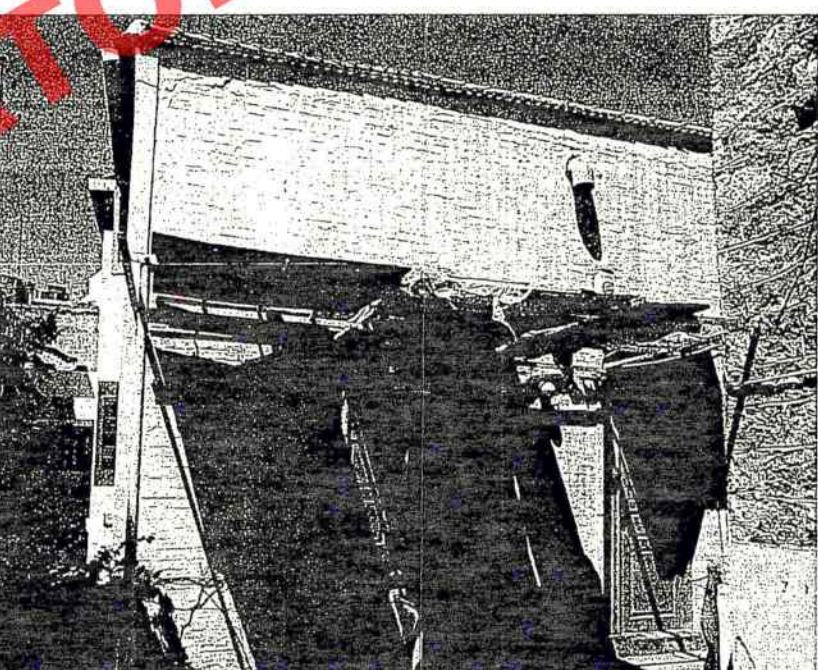

ΦΩΤΟΓΡΑΦΙΑ ΑΠΟ ΘΕΣΗ ΛΗΨΕΩΣ 5



ΦΩΤΟΓΡΑΦΙΑ ΑΠΟ ΘΕΣΗ ΛΗΨΕΩΣ 1

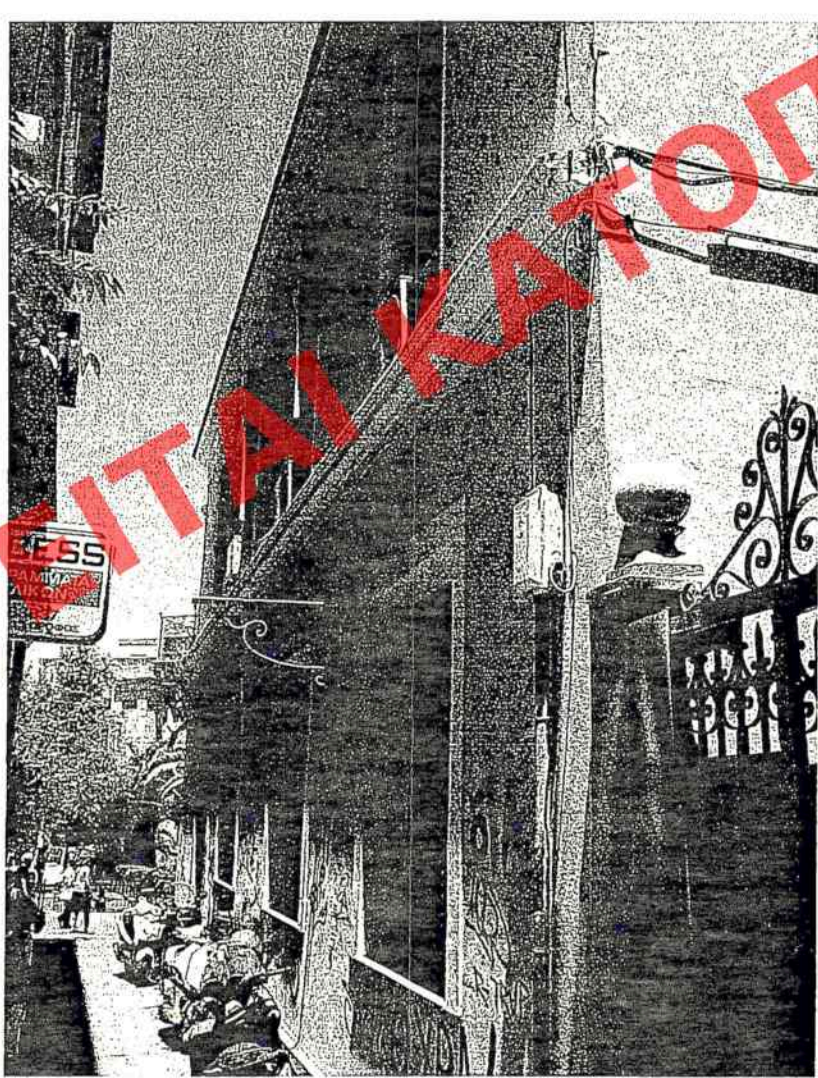

ΦΩΤΟΓΡΑΦΙΑ ΑΠΟ ΘΕΣΗ ΛΗΨΕΩΣ 3



ΟΡΟΙ ΔΟΜΗΣΗΣ: (ΦΕΚ 404 19/9/36 ΤΕΥΧΟΣ Α)
Ελάχιστα ορόγια..... 10-200 μ2 (7-100μ2 προ 09/06/1973, 4-50μ2 προ 1936)
Μείωση καλυπν..... 70%
Συντ.δομησης..... 2,8
Μέγιστο υψος..... κατά Ν.Ο.Κ.

ΕΜΒΑΔΟΜΕΤΡΗΣΗ ΑΡΧΙΚΗΣ ΙΔΙΟΚΤΗΤΙΑΣ:
(1-2-3-4-5-6-7-8-9-10-11-12-13-14-15-16-26-27-28-29-30-31-32-33-34-1)=268,42 μ2
ΡΥΜΟΤΟΜΟΥΜΕΝΟ ΤΜΗΜΑ:
(1-2-3-4-5-6-35-34-1)=.....=50,40 μ2

ΕΜΒΑΔΟΜΕΤΡΗΣΗ ΤΕΛΙΚΗΣ ΙΔΙΟΚΤΗΤΙΑΣ:
(6-7-8-9-10-11-12-13-14-15-16-26-27-28-29-30-31-32-33-34-35-6)=.....=218,02 μ2

ΕΜΒΑΔΟΝ ΥΠΟΓΕΙΟΥ (ΑΠΟΘΗΚΗ)=132,74μ2
ΕΜΒΑΔΟΝ ΙΣΟΓΕΙΟΥ (ΚΑΤΟΙΚΙΑ) =161,18μ2
ΕΜΒΑΔΟΝ Α' ΟΡΟΦΟΥ (ΚΑΤΟΙΚΙΑ)=151,77μ2

ΔΙΑΔΩΣΗ ΙΔΙΟΚΤΗΤΩΝ:
Οι υπογεγραμμένοι ΒΑΣΙΛΑΚΗΣ ΧΡΗΣΤΟΣ, ΒΑΣΙΛΑΚΗ ΕΙΡΗΝΗ, ΣΤΑΜΑΤΙΟΥ ΣΤΕΦΑΝΟΣ,
ΑΡΙΓΥΡΟΣ ΖΑΧΑΡΙΑΣ, ΠΡΑΤΙΚΑΚΗ ΕΛΕΝΗ ιδιοκτήτες της ιδιοκτησίας
(1-2-3-4-5-6-7-8-9-10-11-12-13-14-15-16-26-27-28-29-30-31-32-33-34-1)=268,42 μ2
δηλώνουμε ότι τα ορία της ιδιοκτησίας μας έχουν υλοποιηθεί σωστά.

ΟΙ ΔΗΛΟΥΝΤΕΣ

ΥΠΕΥΘΥΝΗ ΔΙΑΔΩΣΗ Ν.651/77

Ο υπογεγραμμένος μηχανικός δηλώνω τα παρακάτω:
1-Η δτελάνη ιδιοκτησία 1 σε κλίμακα 1:200 έχει συνολική επιφάνεια
(1-2-3-4-5-6-7-8-9-10-11-12-13-14-15-16-26-27-28-29-30-31-32-33-34-1)=268,42 μ2
Από αυτήν ρυμοτομώσιννα (1-2-3-4-5-6-35-34-1)=50,40 μ2
Το εμβάδον της τελικής ιδιοκτησίας είναι
(6-7-8-9-10-11-12-13-14-15-16-26-27-28-29-30-31-32-33-34-35-6)=218,02 μ2
2-Βρίσκειται εντός σχεδίου πόλεως Ηρακλείου εντός τευχών Ο.Τ. 237.
3-Η ιδιοκτησία είναι αρτια κατά κανόνα και οικοδομήσιμη μετά την παραχώρηση του ρυμοτομούμενου τμήματος.
4-Τα ορία των ιδιοκτησιών και οι συννορεύοντες με αυτές δεδωχθσαν α-ο τους ιδιοκτήτες.
5-Δεν περνά ρεμμα από τα οικοπεδα ούτε γραμμή μεταφοράς ρευματος υψηλής τάσης.

ΚΕΝΤΡΙΚΟ ΣΥΜΒΟΥΛΙΟ ΑΡΧΙΤΕΚΤΟΝΙΚΗΣ
Το παρόν σχεδίο έλαβε έγκριση από το ΚΕ.Σ.Α. την 20-4-2014
και εγκρίθηκε σύμφωνα με την υπ' αριθμ.
112/2014 απόφαση του
ΠΡΟΕΔΡΟΥ
Ε. ΠΑΠΑΝΔΡΕΟΥ

ΗΡΑΚΛΕΙΟ ΑΠΡ 2014
Ο ΣΥΝΤΑΞΑΣ
ΠΑΝΑΓΙΩΤΗΣ Μ. ΣΑΒΒΑΚΗΣ
ΑΡΧΙΤΕΚΤΟΝΟΣ-ΕΓΕΤΗΣ ΣΤ/Τ/Τ
ΟΔΟΣ ΑΓΙΑΣ ΛΑΥΡΑΣ 19 - ΗΡΑΚΛΕΙΟ
ΤΗΛ: 2810-313101
ΦΑΞ: 2810-313101
e-mail: p.m.savvakis@otenet.gr

ΤΕΧΝΙΚΟ ΓΡΑΦΕΙΟ

ΣΑΒΒΑΚΗ ΜΑΝΩΛΗ

ΜΕΛΕΤΕΣ - ΕΠΙΒΛΕΨΕΙΣ

ΟΔΟΣ ΑΓΙΑΣ ΛΑΥΡΑΣ 19 ΗΡΑΚΛΕΙΟ

ΤΗΛΕΦΩΝΟ - FAX : 2810-31.31.01

ΘΕΜΑ

ΠΡΟΤΑΣΗ ΓΙΑ ΚΥΡΩΣΗ ΔΙΑΤΗΡΗΤΕΟΥ
ΔΙΩΡΟΦΟΥ ΚΤΙΣΜΑΤΟΣ ΜΕ ΥΠΟΓΕΙΟ

ΙΔΙΟΚΤΗΤΕΣ

ΒΑΣΙΛΑΚΗΣ ΧΡΗΣΤΟΣ-ΒΑΣΙΛΑΚΗ ΕΙΡΗΝΗ
ΑΡΙΓΥΡΟΣ ΖΑΧΑΡΙΑΣ-ΠΡΑΤΙΚΑΚΗ ΕΛΕΝΗ
ΣΤΑΜΑΤΙΟΥ ΣΤΕΦΑΝΟΣ

ΘΕΣΗ

ΟΔΟΣ ΑΓΙΟΥ ΤΙΤΟΥ και ΜΕΡΑΜΒΕΛΟΥ 1
Ο.Τ. 237 ΗΡΑΚΛΕΙΟ

ΣΧΕΔΙΑ

Τοπογραφικό Διάγραμμα

ΗΜΕΡΟΜΗΝΙΑ

ΑΠΡ 2014

ΚΑΙΜΑΚΑ

1 : 200

ΑΡΙΘΜΟΣ ΣΧΕΔΙΟΥ

T 1

ΘΕΩΡΗΣΗ

Το παρόν διάγραμμα συντάχθηκε
την από 20/4/2014, απολογική
έκθεση της Δ/σης Α.Ο.Κ.Α.
Τμήματος Δ.Κ.
Μ. Τριμπαζοπούλου
ΕΙΣΑΓΩΓΗ ΠΡΩΤΗΣ

Ο ΣΥΝΤΑΞΑΣ

ΠΑΝΑΓΙΩΤΗΣ Μ. ΣΑΒΒΑΚΗΣ
ΑΡΧΙΤΕΚΤΟΝΟΣ-ΕΓΕΤΗΣ ΣΤ/Τ/Τ
ΟΔΟΣ ΑΓΙΑΣ ΛΑΥΡΑΣ 19 - ΗΡΑΚΛΕΙΟ
ΤΗΛ: 2810-313101
ΦΑΞ: 2810-313101
e-mail: p.m.savvakis@otenet.gr