

ΧΟΡΗΓΕΙΤΑΙ ΚΑΤΟΠΙΝ ΑΙΤΗΜΑΤΟΣ

ΥΠΟΥΡΓΕΙΟ ΠΕΡΙΒΑΛΛΟΝΤΟΣ ΚΑΙ ΕΝΕΡΓΕΙΑΣ
ΘΕΩΡΗΘΗΚΕ ΜΕ ΤΗΝ ΥΠ. ΑΡΙΘ. 35987/1842/18-04-2019 ΠΡΑΞΗ


Η ΠΡΟΪΣΤΑΜΕΝΗ ΤΗΣ Δ/ΝΣΗΣ
ΤΟΠΟΓΡΑΦΙΚΩΝ ΕΦΑΡΜΟΓΩΝ

ΑΝΔΡΙΑΝΑ ΚΑΤΣΙΝΑ
ΤΟΠΟΓΡΑΦΟΣ ΜΗΧΑΝΙΚΟΣ




ΤΕΧΝΙΚΟ ΓΡΑΦΕΙΟ ΑΙΚΑΤΕΡΙΝΗ ΔΑΛΑΡΟΥΓΚΑ ΠΟΛΙΤΙΚΟΣ ΜΗΧΑΝΙΚΟΣ ΕΜΠ ΛΙΒΑΔΕΙΑ - ΚΑΛΑΙΤΑΚΗ 6 - ΤΗΛ: 2261027420 email: dalarouga@gmail.com	
ΣΑΚΕΛΛΑΡΙΟΥ ΕΥΣΤΑΘΙΟΣ, ΣΑΚΕΛΛΑΡΙΟΥ ΧΡΥΣΟΥΛΑ, ΣΑΚΕΛΛΑΡΙΟΥ ΚΩΝΙΝΟΣ	ΑΝΑΚΑΤΑΣΚΕΥΗ ΔΙΑΤΗΡΗΤΕΟΥ ΚΤΙΣΜΑΤΟΣ ΣΤΡΑΤΗΓΟΥ ΙΩΑΝΝΟΥ 51 ΛΙΒΑΔΕΙΑ
ΠΡΟΤΑΣΗ ΑΝΑΚΑΤΑΣΚΕΥΗΣ ΤΟΜΕΣ Γ-Γ, Δ-Δ, Ε-Ε	ΑΡΧΙΤΕΚΤΟΝΙΚΟΣ ΜΗΧΑΝΙΚΟΣ ΑΙΚΑΤΕΡΙΝΗ ΔΑΛΑΡΟΥΓΚΑ ΠΟΛΙΤΙΚΟΣ ΜΗΧΑΝΙΚΟΣ ΒΑΣΙΛΗΣ ΣΠΗΛΙΩΣ
ΓΙΑΝΝΗΣ Κ ΤΑΤΣΗΣ ΑΙΚΑΤΕΡΙΝΗ ΔΑΛΑΡΟΥΓΚΑ ΒΑΣΙΛΗΣ ΣΠΗΛΙΩΣ	ΑΡΧΙΤΕΚΤΟΝΙΚΟΣ ΜΗΧΑΝΙΚΟΣ ΑΙΚΑΤΕΡΙΝΗ ΔΑΛΑΡΟΥΓΚΑ ΠΟΛΙΤΙΚΟΣ ΜΗΧΑΝΙΚΟΣ ΒΑΣΙΛΗΣ ΣΠΗΛΙΩΣ
μετρήτης	κλίμακα 1:50
χρονολογία	ΟΚΤΩΒΡΙΟΣ 2017
αναθεσεις	ο υπάλληλος
ο υπάλληλος	
ΑΙΚΑΤΕΡΙΝΗ Γ. ΔΑΛΑΡΟΥΓΚΑ ΠΟΛΙΤΙΚΟΣ ΜΗΧΑΝΙΚΟΣ ΔΙΑΠΙΣΤΕΥΣΗ Ε.Μ.Τ. ΑΡ. ΜΗΤΡΩΟΥ Τ.Ε.Ε. 454/4 Κατεύθυνση 6 ΛΙΒΑΔΕΙΑ - Τηλ: 22610 27420 Α.Φ.Μ. 030683847 - Δ.Ο.Υ. ΛΙΒΑΔΕΙΑΣ	


ΧΟΡΗΓΕΙΤΑΙ ΚΑΤΟΠΙΝ ΑΙΤΗΜΑΤΟΣ

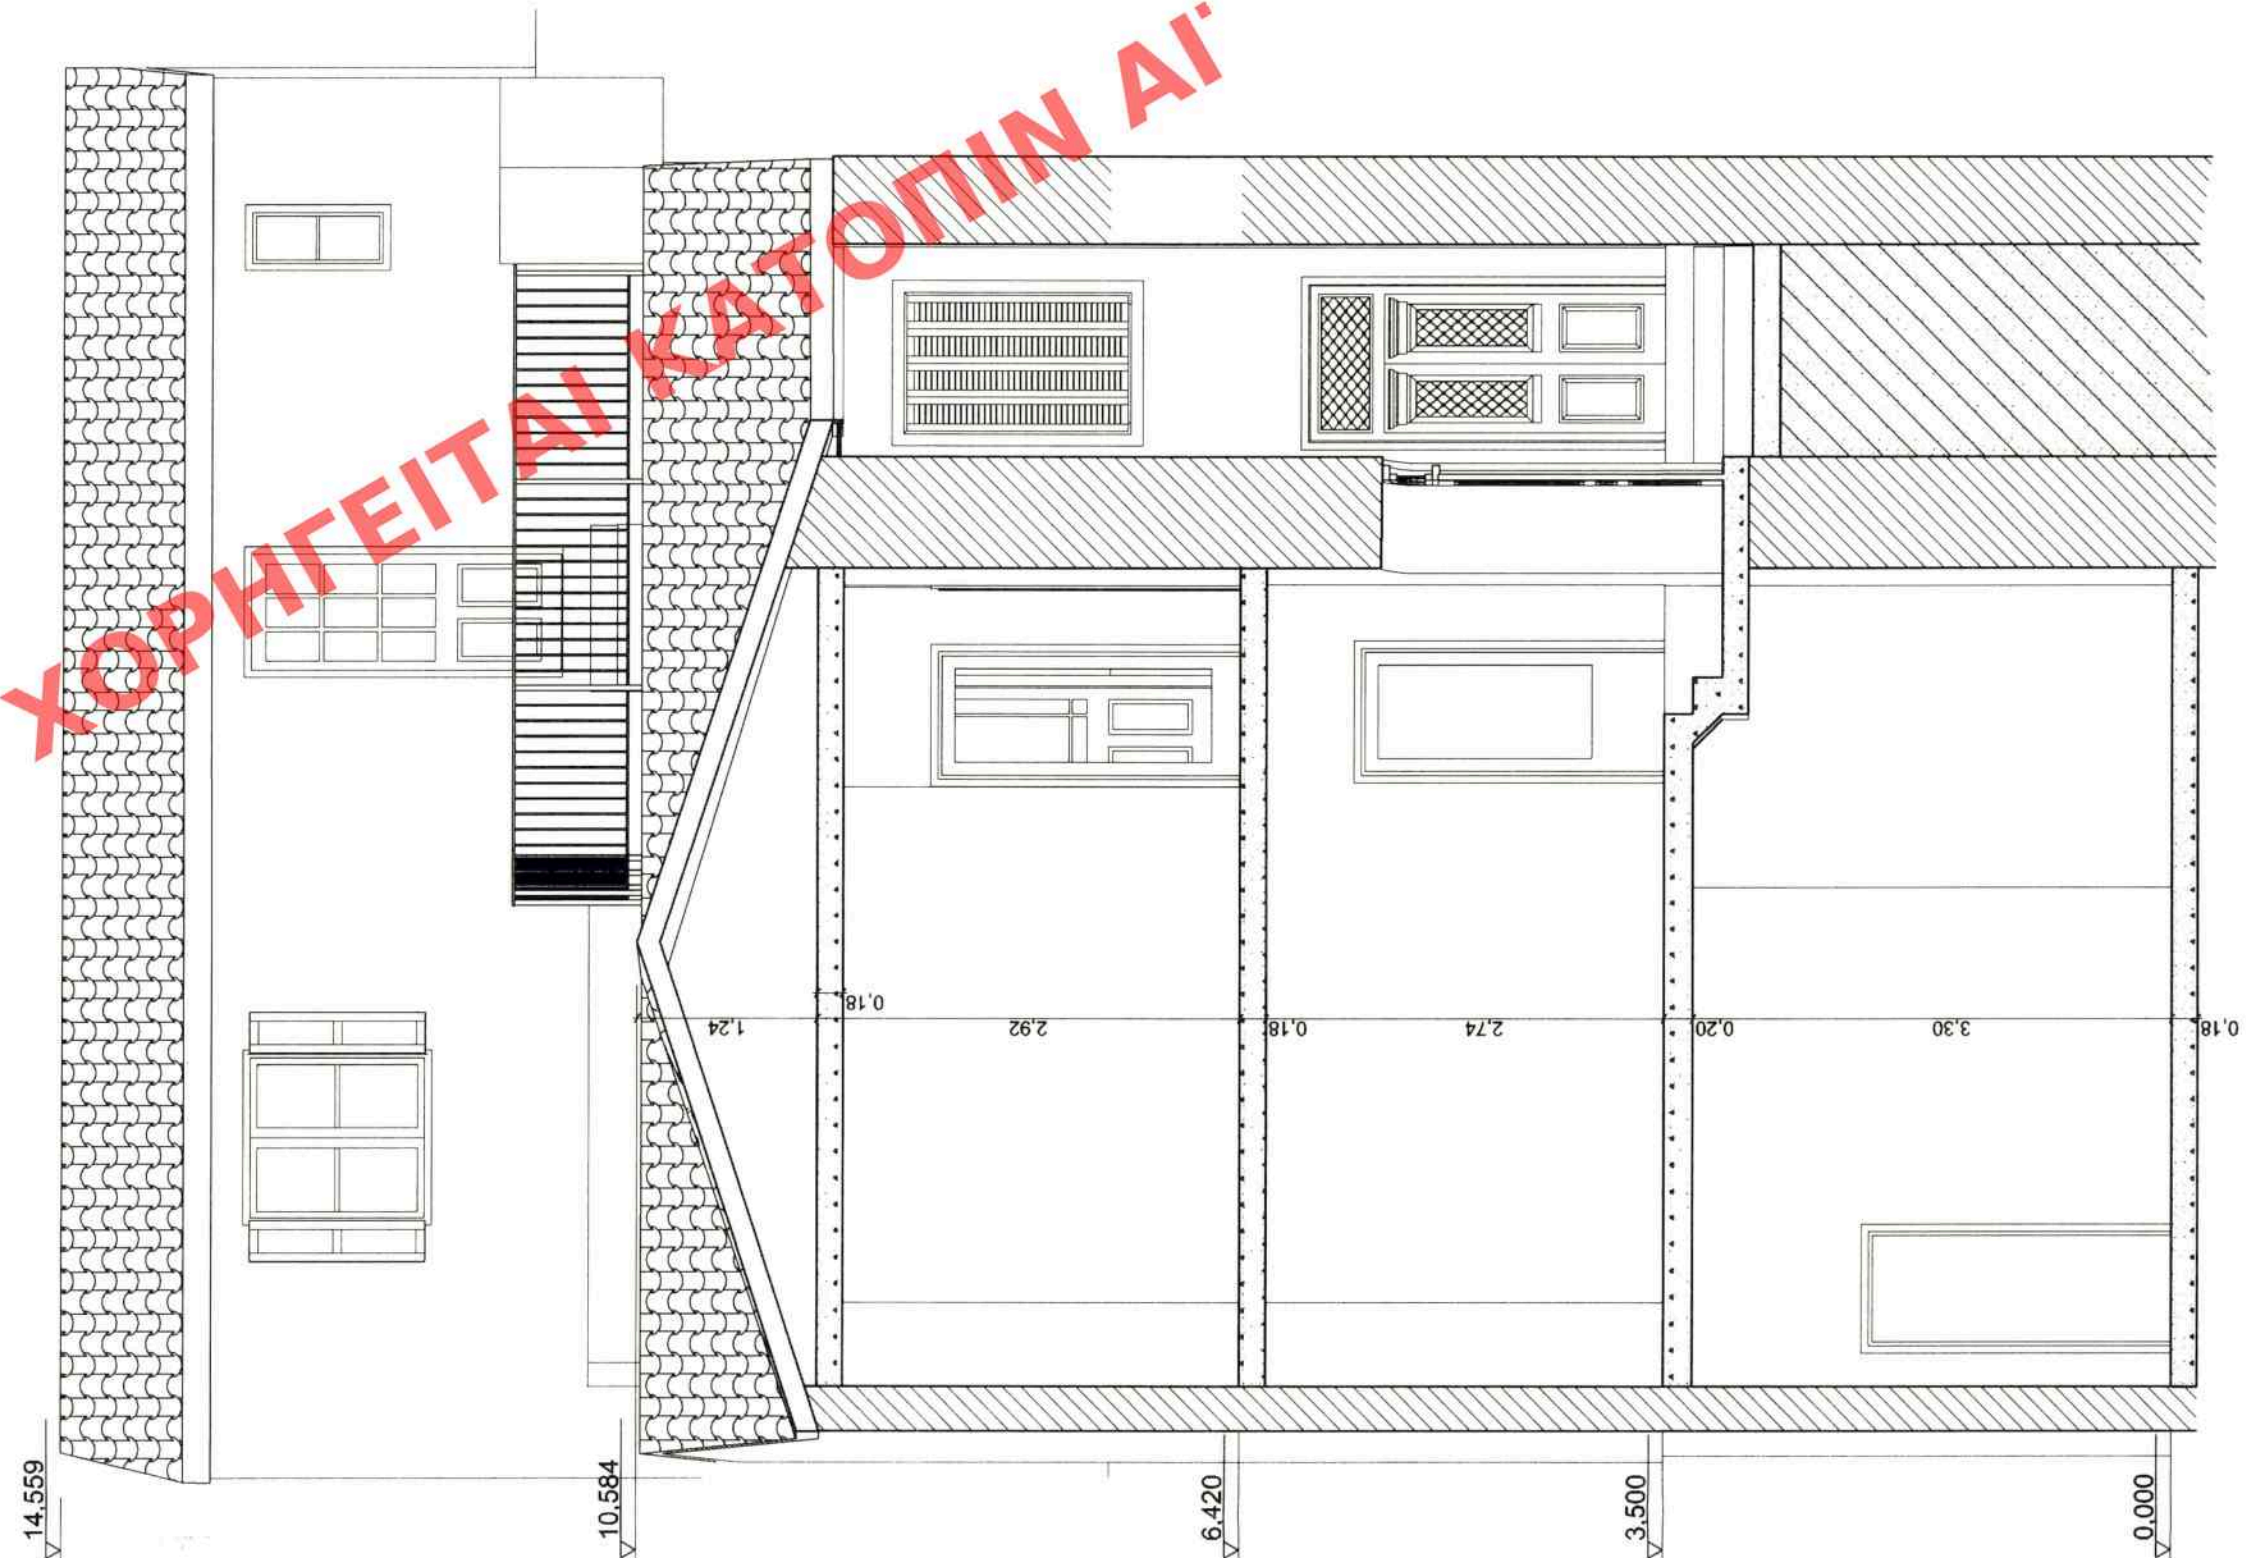

ΤΟΜΗ Γ-Γ

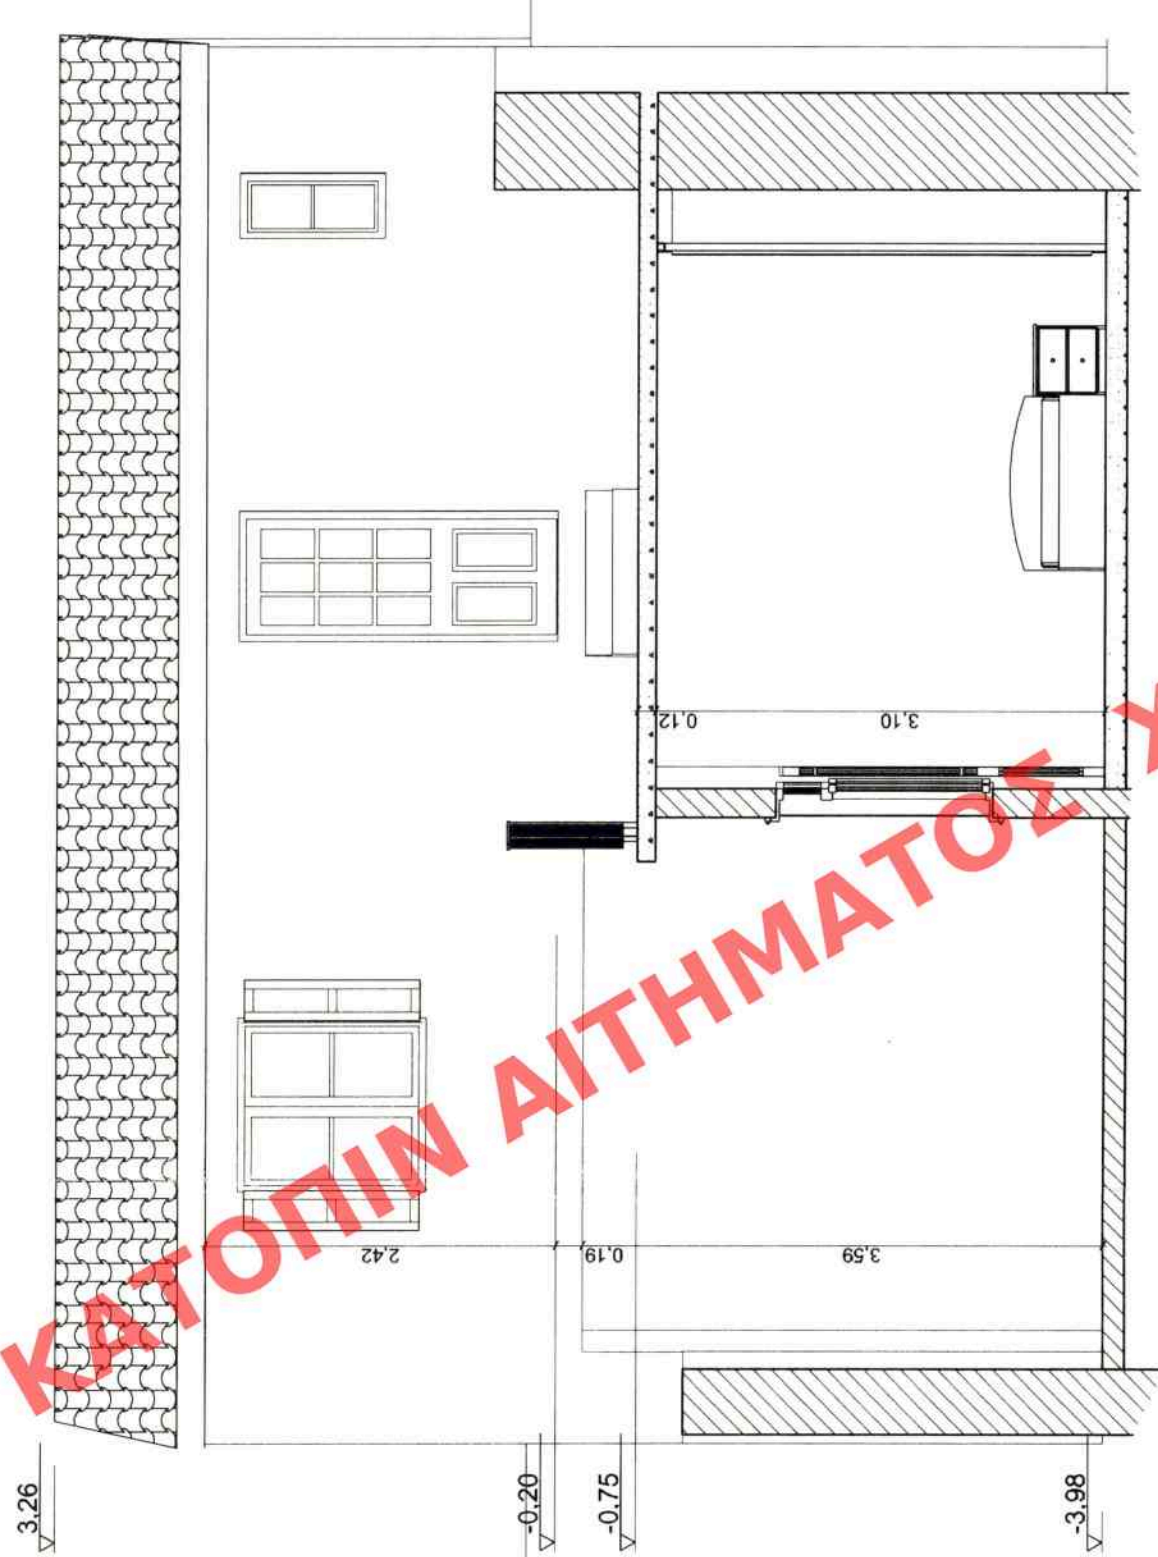

ΤΟΜΗ Δ-Δ

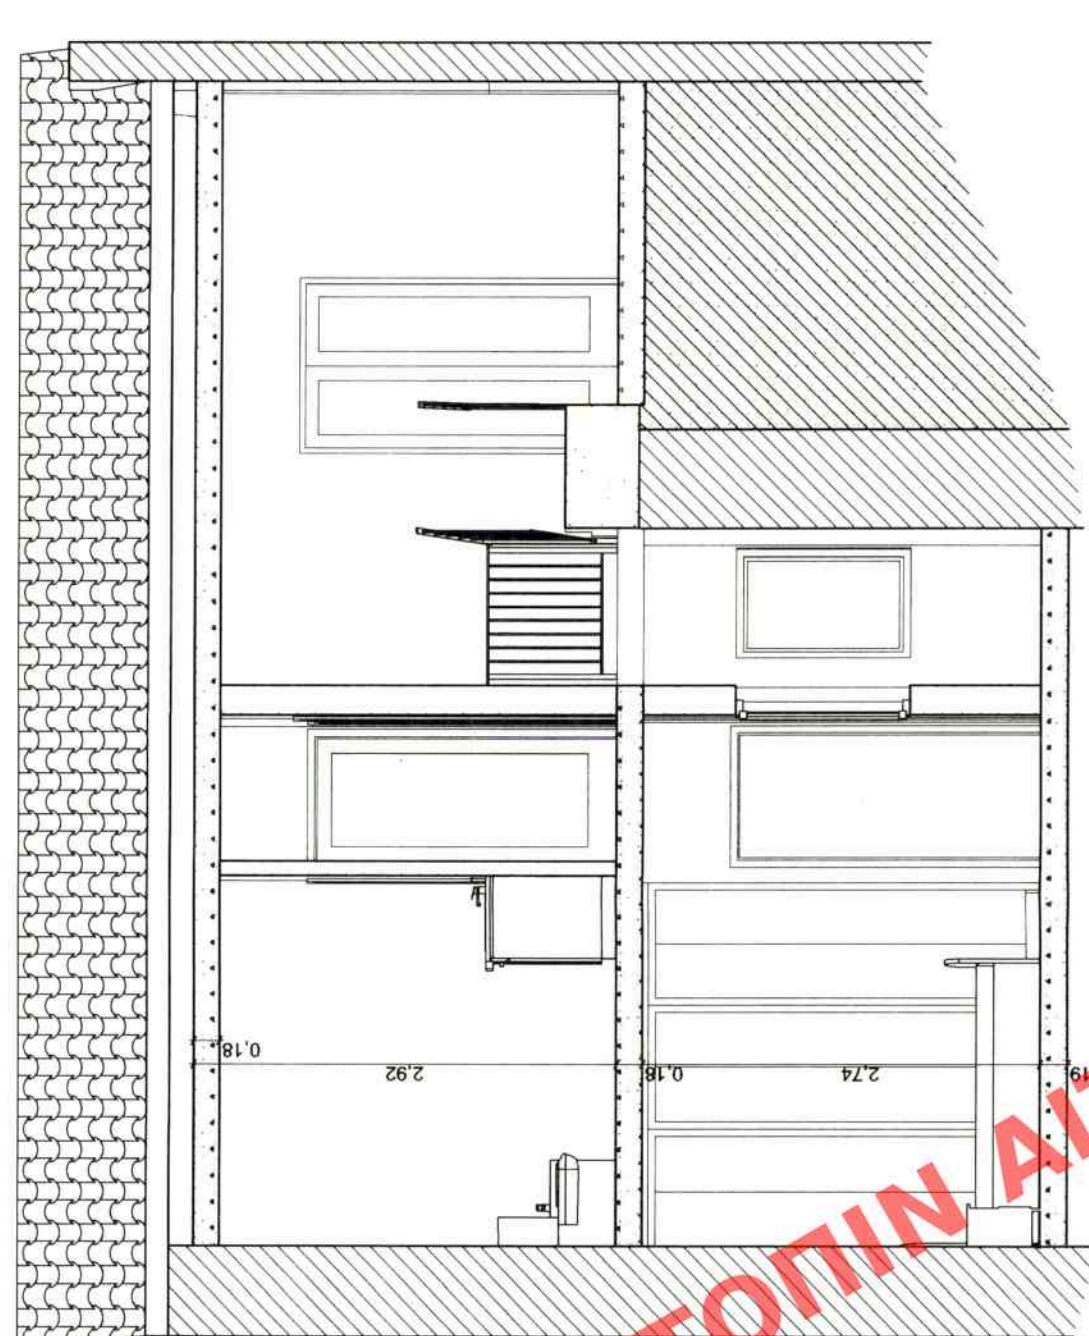

ΤΟΜΗ Ε-Ε

ΧΟΡΗΓΕΙΤΑΙ ΚΑΤΟΠΙΝ ΑΙΤΗΜΑΤΟΣ