


ΥΠΟΥΡΓΕΙΟ ΠΕΡΙΒΑΛΛΟΝΤΟΣ ΚΑΙ ΕΝΕΡΓΕΙΑΣ
ΘΕΩΡΗΘΗΚΕ ΜΕ ΤΗΝ ΥΠ. ΑΡΙΘ. 35987/1842/18-04-2019
ΠΡΑΞΗ

Η ΠΡΟΪΣΤΑΜΕΝΗ ΤΗΣ Δ/ΝΣΗΣ
ΤΟΠΟΓΡΑΦΙΚΩΝ ΕΦΑΡΜΟΓΩΝ


ΑΝΔΡΙΑΝΑ ΚΑΤΣΙΝΑ
ΤΟΠΟΓΡΑΦΟΣ ΜΗΧΑΝΙΚΟΣ

ΥΛΙΚΑ ΟΥΘΕΩΝ


Ο1,Ο2		Ο3
ΣΟΒΑΣ	ΤΡΙΠΤΟΣ	ΛΙΘΟΣ
ΚΟΥΦΩΜΑΤΑ	ΕΥΛΙΝΑ	ΕΥΛΙΝΑ
ΚΑΓΚΕΛΑ	ΜΕΤΑΛΛΙΚΑ	
ΕΞΩΣΤΕΣ- ΦΟΡΟΥΣΙΑ	ΜΕΤΑΛΛΙΚΑ	
ΧΡΩΜΑΤΑ	ΑΚΡΥΛΙΚΑ	ΑΚΡΥΛΙΚΑ
ΚΟΡΝΙΖΕΣ ΠΑΡΑΘΥΡΩΝ	ΕΥΛΙΝΕΣ	ΕΥΛΙΝΕΣ
ΚΑΓΚΕΛΑ ΠΑΡΑΘΥΡΩΝ	ΜΕΤΑΛΛΙΚΑ	ΜΕΤΑΛΛΙΚΑ
ΚΕΡΑΜΥΔΙΑ	ΡΩΜΑΙΚΑ	ΡΩΜΑΙΚΑ
ΣΤΕΓΑΣΤΡΟ	ΜΕΤΑΛΛΙΚΟ	

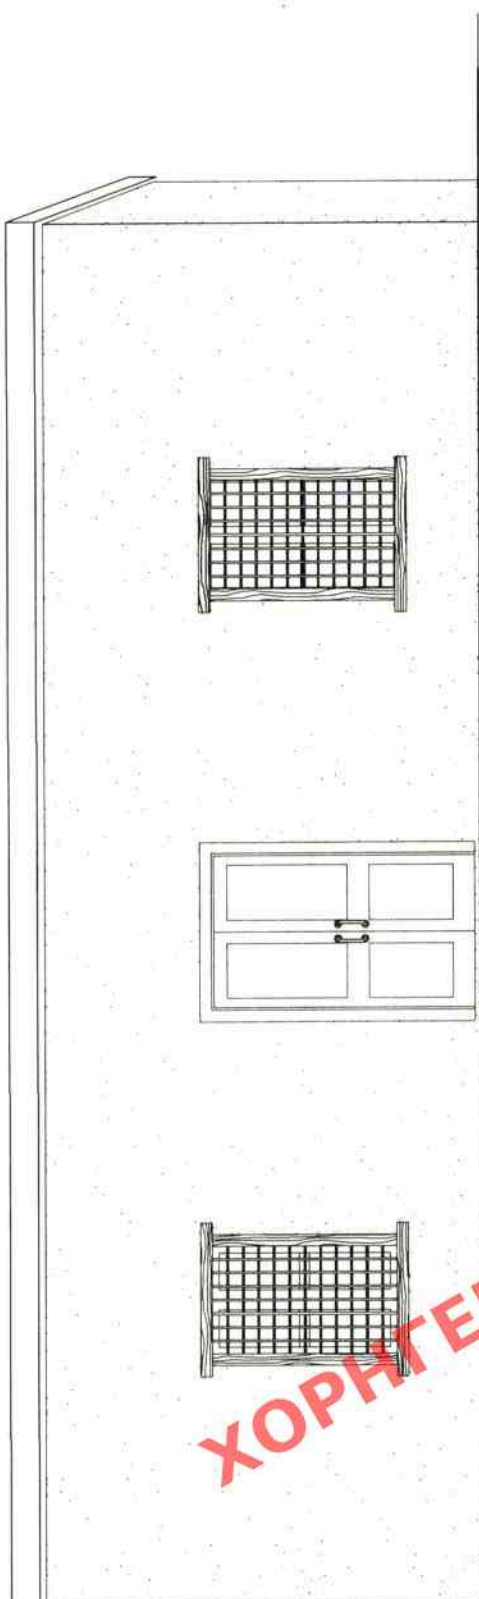

ΟΨΗ Ο2

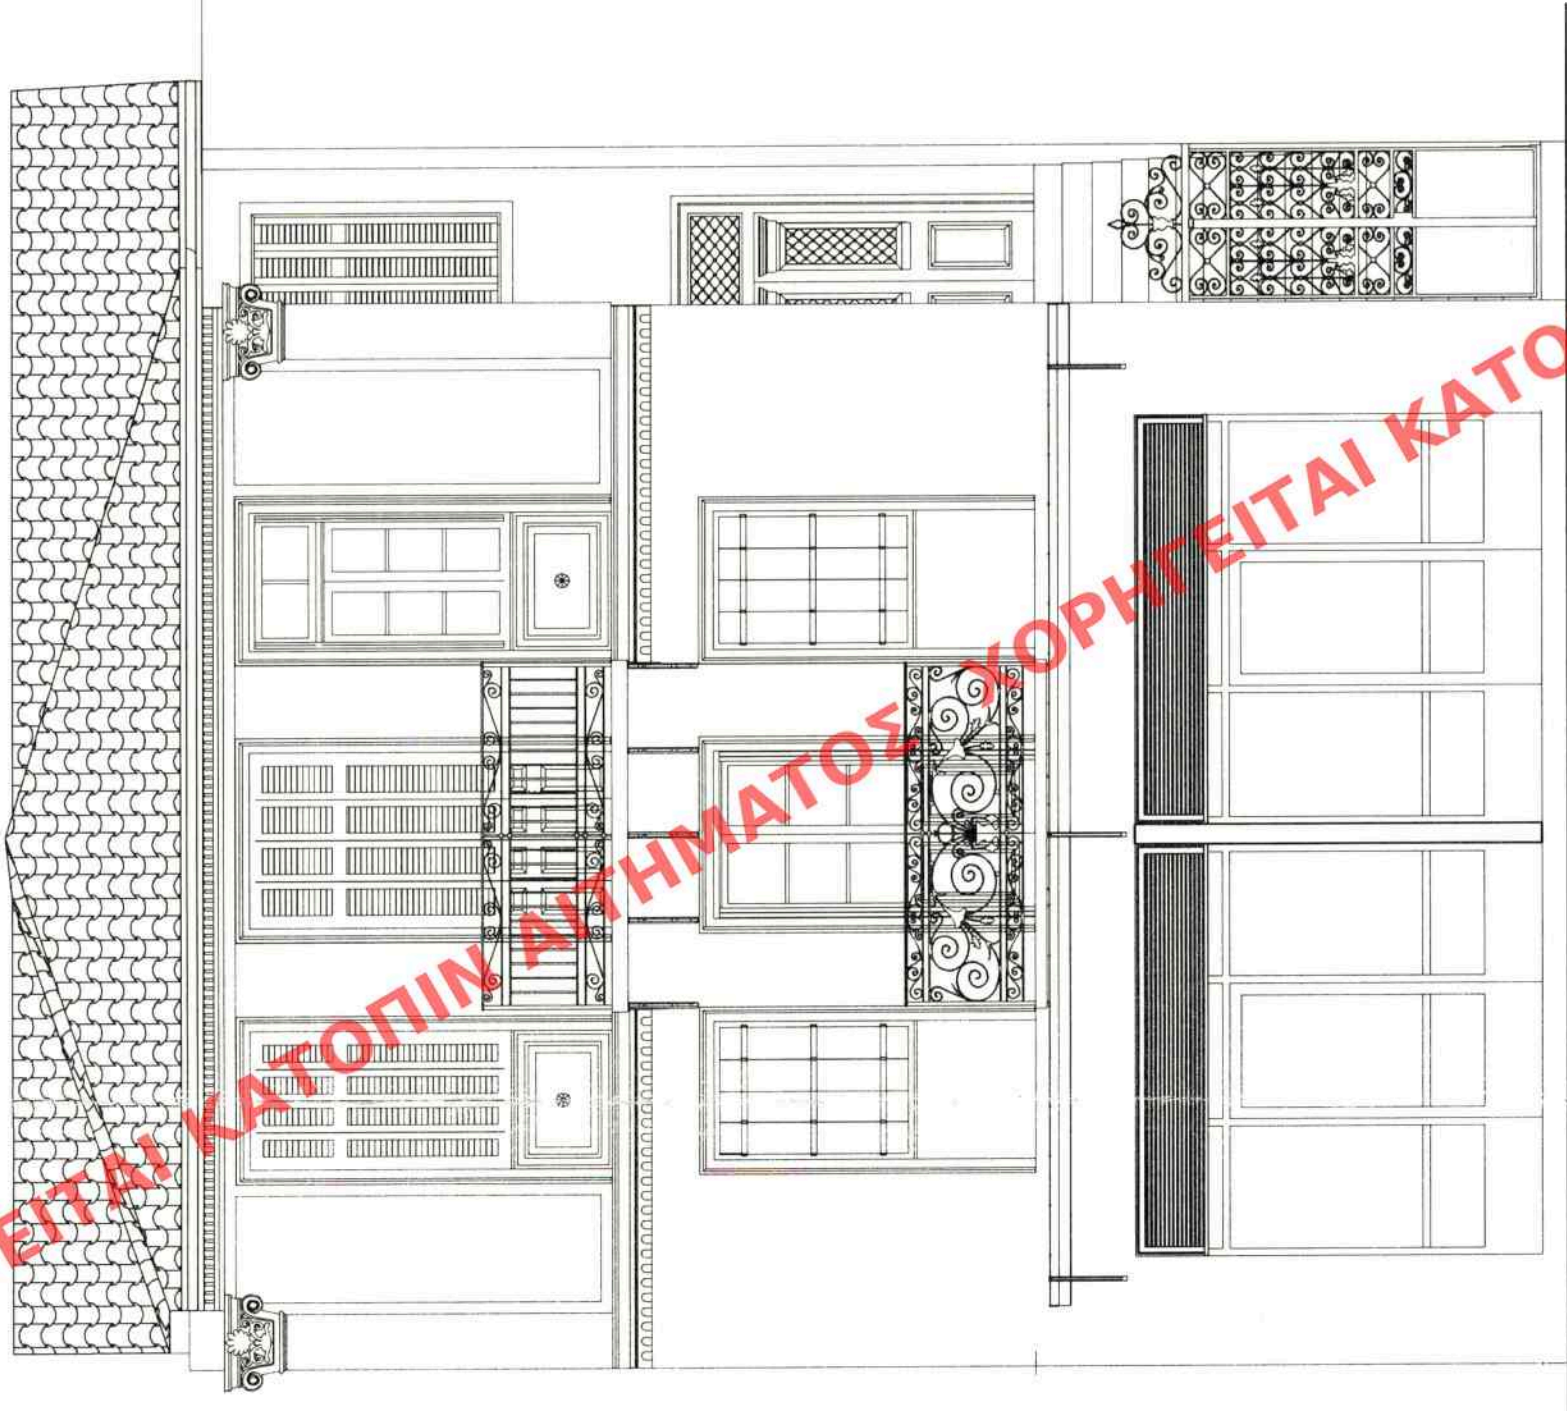

ΟΨΗ Ο1

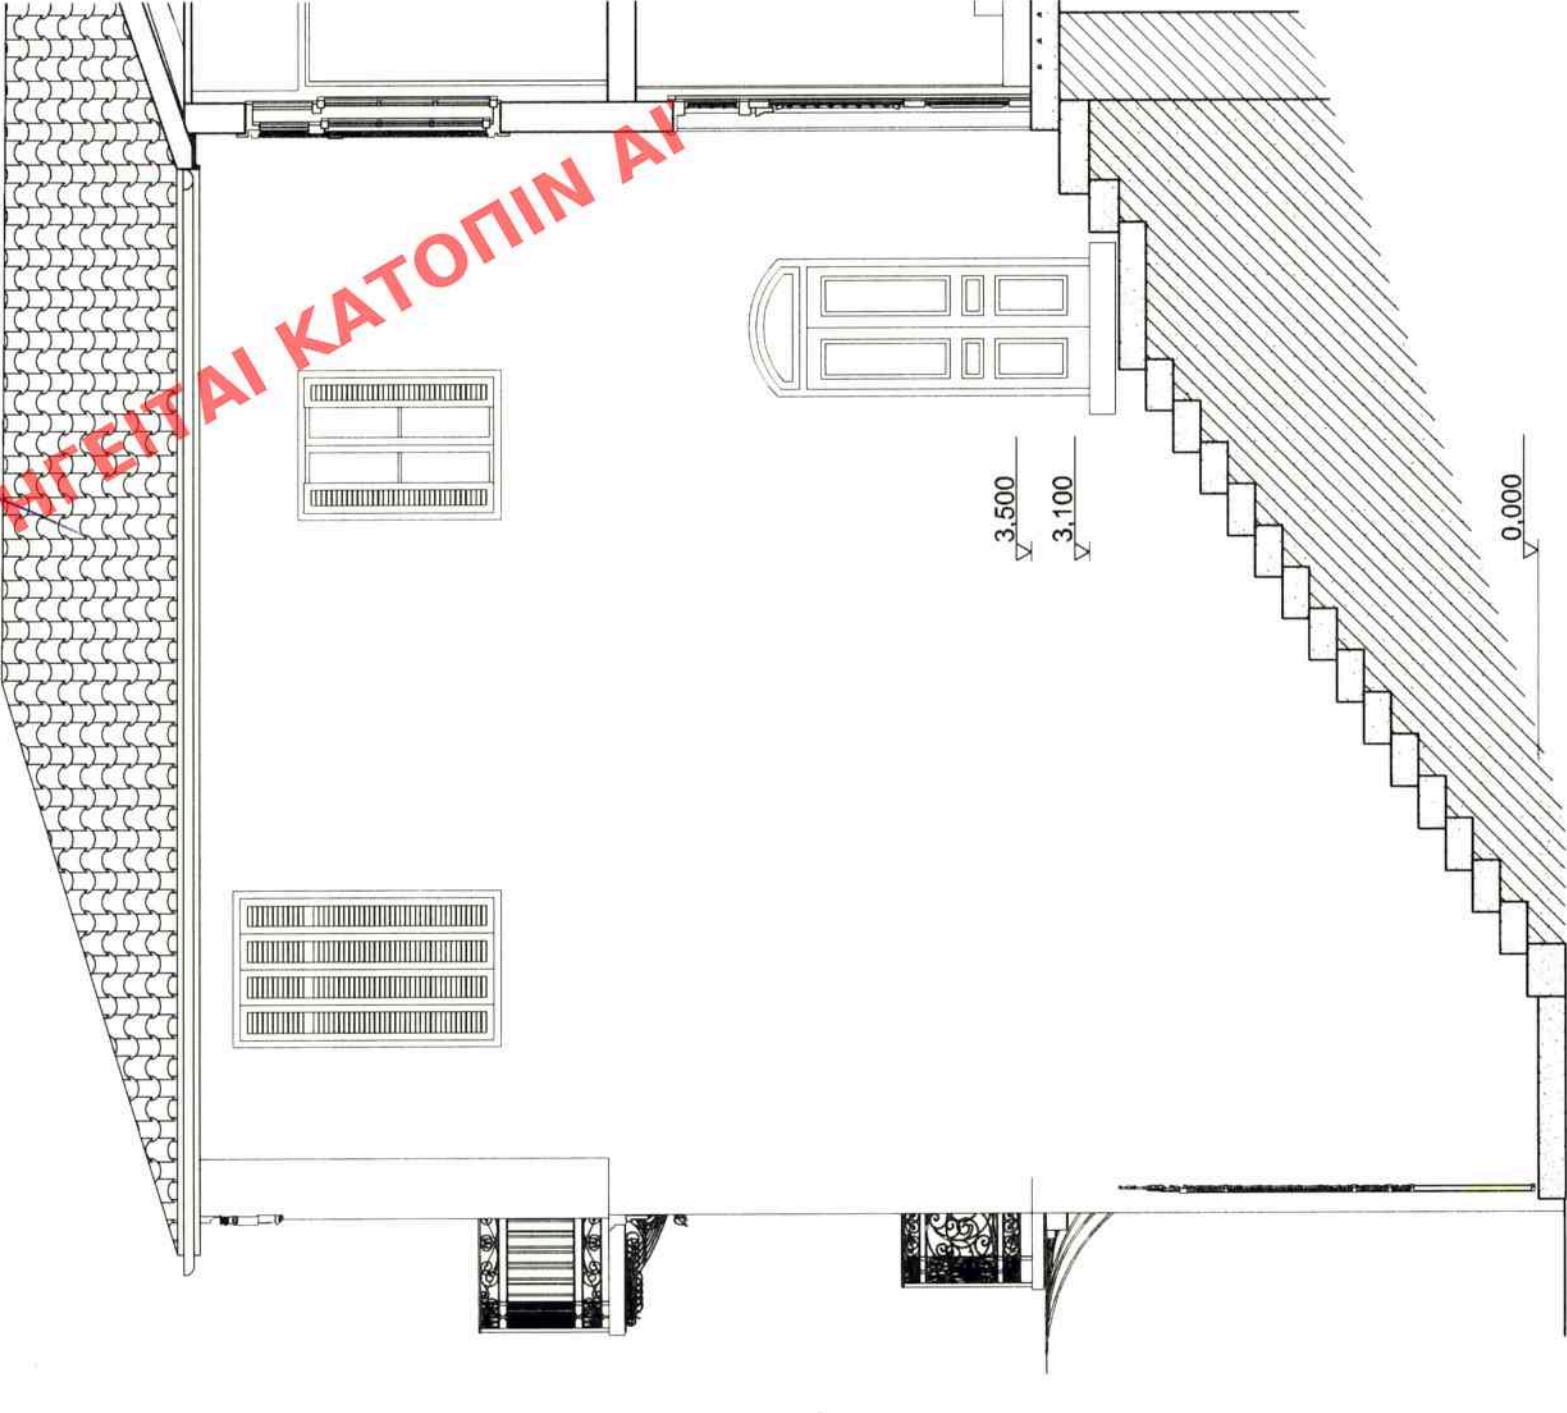

ΟΨΗ Ο4


ΤΕΧΝΙΚΟ ΓΡΑΦΕΙΟ

ΑΙΚΑΤΕΡΙΝΗ ΔΑΛΑΡΟΥΓΚΑ
ΠΟΛΙΤΙΚΟΣ ΜΗΧΑΝΙΚΟΣ ΕΜΠ
ΛΙΒΑΔΕΙΑ - ΚΑΛΙΑΤΑΚΗ 6 - ΤΗΛ : 2261027420 email: dalarougka@gmail.com

ΣΑΚΕΛΛΑΡΙΟΥ ΕΥΣΤΑΘΙΟΣ,
ΣΑΚΕΛΛΑΡΙΟΥ ΧΡΥΣΟΥΛΑ,
ΣΑΚΕΛΛΑΡΙΟΥ ΚΩΝ/ΝΟΣ

ΑΝΑΚΑΤΑΣΚΕΥΗ ΔΙΑΤΗΡΗΤΕΟΥ ΚΤΙΣΜΑΤΟΣ
ΣΤΡΑΤΗΓΟΥ ΙΩΑΝΝΟΥ 51 ΛΙΒΑΔΕΙΑ

ΠΡΟΤΑΣΗ ΑΝΑΚΑΤΑΣΚΕΥΗΣ
ΟΨΕΙΣ Ο1, Ο2, Ο4

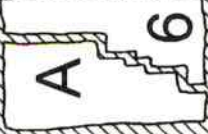

ΓΙΑΝΝΗΣ Κ ΤΑΤΣΗΣ
ΑΙΚΑΤΕΡΙΝΗ ΔΑΛΑΡΟΥΓΚΑ
ΒΑΣΙΛΗΣ ΣΠΗΛΙΟΣ

Χρονολογία ΟΚΤΩΒΡΙΟΣ 2017

κλίμακα

1:50

αναθ/σεις

ο μηχανικός

ο υπάλληλος

ΙΩΑΝΝΗΣ Κ. ΤΑΤΣΗΣ
ΔΙΠΛΩΜΑΤΟΥΧΟΣ ΑΡΧΙΤΕΚΤΟΝ ΜΗΧΑΝΙΚΟΣ
ΕΠΙΣΤΗΜΟΝ ΠΛΗΡΗΚΙΟΥ ΘΕΣΣΑΛΟΝΙΚΗΣ
ΜΕΛΟΣ Τ.Ε.Ε. ΑΡΙΘ. ΜΗΤΡΩΟΥ 9286
ΣΟΦΟΚΛΕΙΑ 22610 27420 ΛΙΒΑΔΕΙΑΣ
Α.Ο.Α. 02581432 Δ.Δ.Υ. ΛΙΒΑΔΕΙΑΣ

ΑΙΚΑΤΕΡΙΝΗ Γ. ΔΑΛΑΡΟΥΓΚΑ
ΠΟΛΙΤΙΚΟΣ ΜΗΧΑΝΙΚΟΣ
ΔΙΠΛΩΜΑΤΟΥΧΟΣ Ε.Μ.Π.
ΑΡ. ΜΗΤΡΩΟΥ Τ.Ε.Ε. 45914

Καλαμάκι 6 - ΛΙΒΑΔΕΙΑ - Τηλ: 22610 27420
Α.Φ.Μ. 03068394 - Δ.Ο.Υ. ΛΙΒΑΔΕΙΑΣ