


ΑΠΟΣΠΑΣΜΑ ΑΠΟ ΤΟ ΤΟΠΟΓΡΑΦΙΚΟ ΔΙΑΓΡΑΜΜΑ  
 ΤΟΥ ΠΟΛΙΤΙΚΟΥ ΜΗΧΑΝΙΚΟΥ ΓΕΩΡΓΙΟΥ ΘΑΛΑΣΣΙΝΟΥ  
 (ΙΟΥΛΙΟΣ 1997)

Το παρόν διάγραμμα συνοδεύει  
 την από ...19/10/2017 αιτιολογική  
 έκθεση της Δ/σης Α.Ο.Κ.Α.  
 Τμήματος Δ.Κ.  
 Η Τμηματάρχης  
 ΕΙΡΗΝΗ ΡΙΓΓΑ

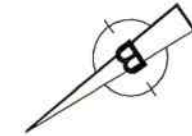


ΔΗΜΟΣ ΑΘΗΝΑΙΩΝ  
 Λ. ΤΜΗΤΤΟΥ 109-ΙΦΙΚΡΑΤΟΥΣ 10-  
 ΑΓ. ΦΑΝΟΥΡΙΟΥ 1 Ο.Τ. 62/51  
 ΠΡΟΤΑΣΗ ΜΕΡΙΚΗΣ ΑΡΣΗΣ ΧΑΡΑΚΤΗΡΙΣΜΟΥ  
 ΚΙΝΗΜΑΤΟΓΡΑΦΟΥ ΠΑΛΑΣ ΩΣ ΔΙΑΤΗΡΗΤΕΟΥ  
 ΚΛΙΜΑΚΑ 1:200  
 ΑΘΗΝΑ ΑΥΓΟΥΣΤΟΣ 2017  
 Ο ΜΗΧΑΝΙΚΟΣ

ΥΠΟΥΡΓΕΙΟ ΠΕΡΙΒΑΛΛΟΝΤΟΣ ΚΑΙ ΕΝΕΡΓΕΙΑΣ  
 ΘΕΩΡΗΘΗΚΕ ΜΕ ΤΗΝ ΥΠ. ΑΡΙΘ. 43062/2251/13-05-2019  
 ΠΡΑΞΗ  
 Η ΠΡΟΪΣΤΑΜΕΝΗ ΤΗΣ Δ/ΝΣΗΣ  
 ΤΟΠΟΓΡΑΦΙΚΩΝ ΕΦΑΡΜΟΓΩΝ

$E (A,B,G,\Delta A) = 234.11 \text{ M}^2$

ΑΝΔΡΙΑΝΑ ΚΑΤΣΙΝΑ  
 ΤΟΠΟΓΡΑΦΟΣ ΜΗΧΑΝΙΚΟΣ

ΔΗΜΟΣΙΟΤΗΤΗΣ ΩΔ. ΧΟΛΟΓΟΥΝΙ.  
 ΔΙΠΛΩΜ. ΠΟΛΙΤΙΚΟΣ ΜΗΧΑΝΙΚΟΣ  
 ΠΟΛΥΤΕΧΝΙΚΗΣ ΣΧΟΛΗΣ ΠΑΝ/ΜΙΟΥ ΠΑΤΡΩΝ  
 ΜΕΛΟΣ Τ.Ε.Ε. ΑΡΙΘΜΟΣ ΜΗΤΡΩΟΥ 56128  
 ΦΑΙΔΡΟΥ 15 - ΑΘΗΝΑΙ 116 35 - ΤΗΛ. 72 34 742  
 Α.Φ.Μ. 045829514 - Δ.Ο.Υ. ΙΖ' ΑΘΗΝΩΝ

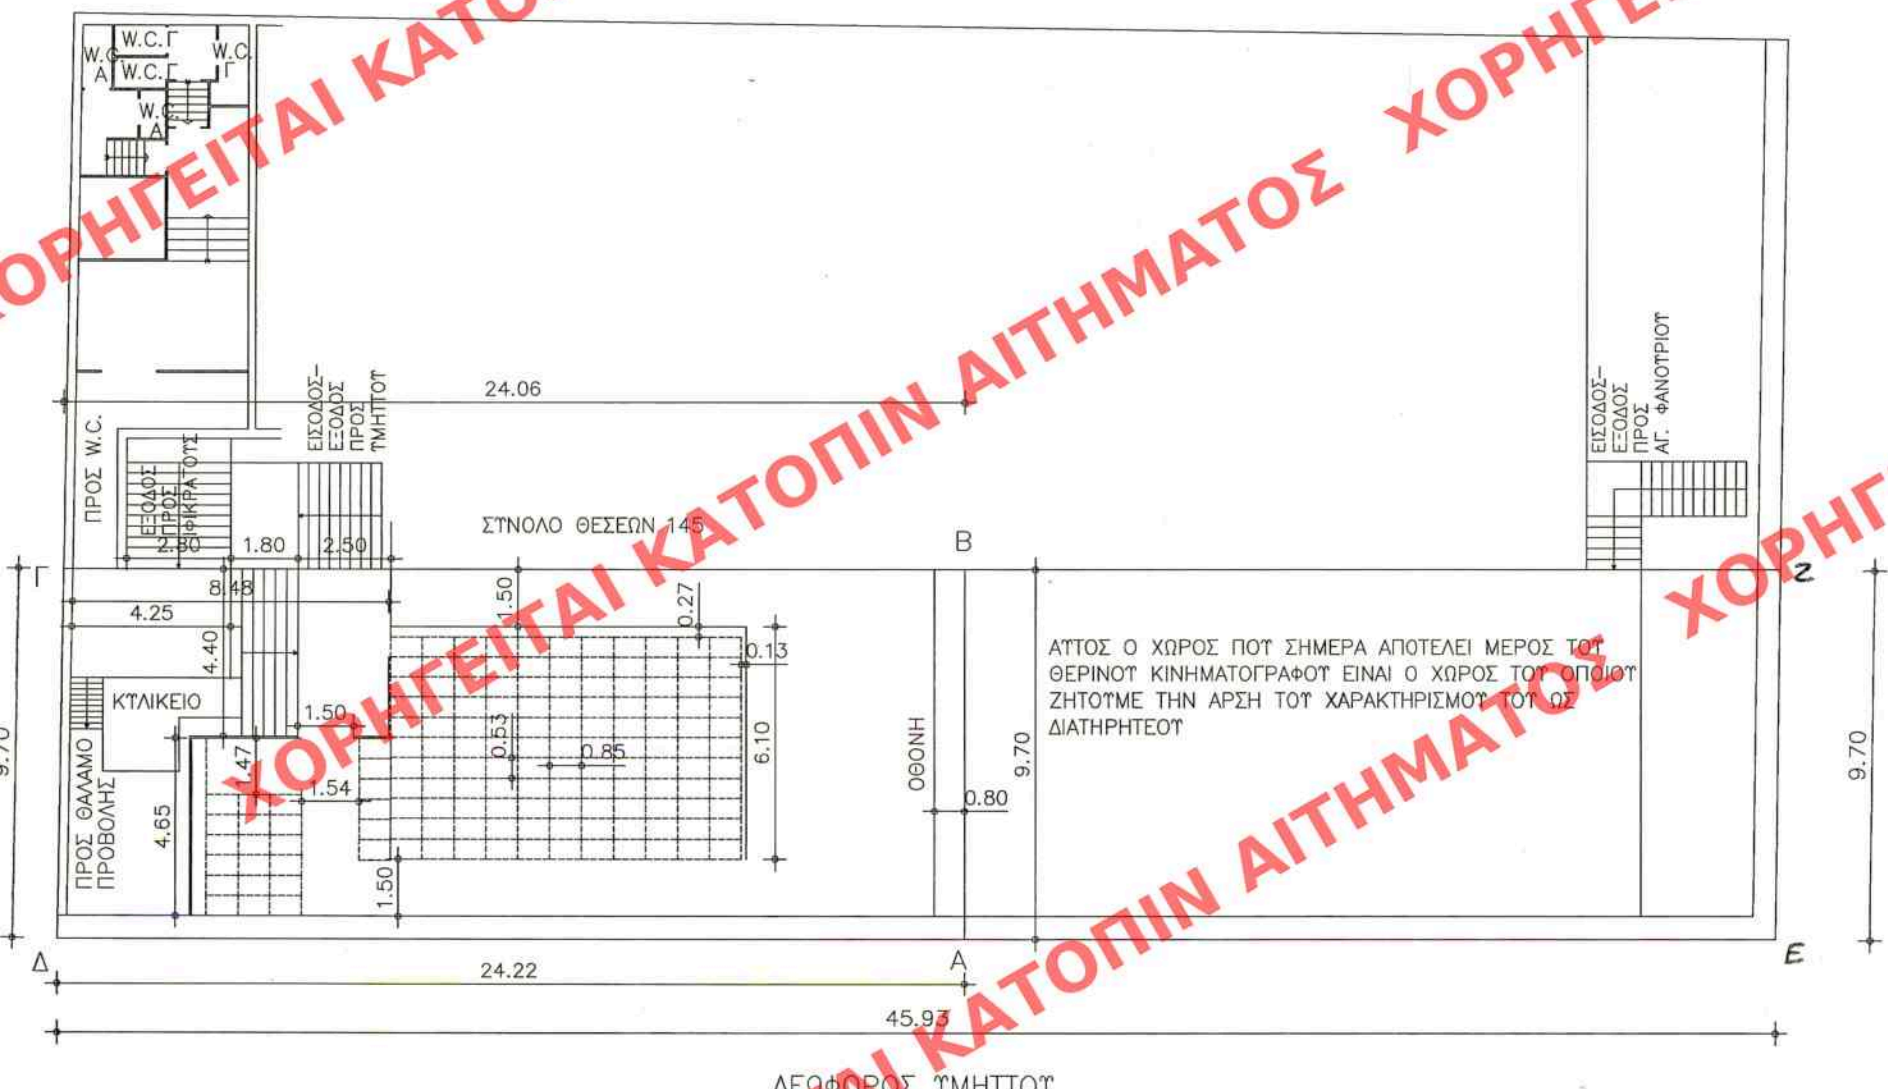

ΚΕΝΤΡΙΚΟ ΣΥΜΒΟΥΛΙΟ ΑΡΧΙΤΕΚΤΟΝΩΣ  
 Το παρόν σχεδιάγραμμα μελετήθηκε από  
 το ΚΕ.Σ.Α. την ...14-3-2018...  
 και εγκρίθηκε σύμφωνα με την υπ' αριθμ.  
 ...81... απόφαση του  
 ΠΡΟΕΔΡΟΣ  
 Ε. ΚΛΑΜΑΝΤΣΑ  
 Α. ΜΠΕΣΣΑ



ΟΔΟΣ ΑΓΙΟΥ ΦΑΝΟΥΡΙΟΥ ΠΛ 8.00 μ

ΛΕΩΦΟΡΟΣ ΤΜΗΤΤΟΥ