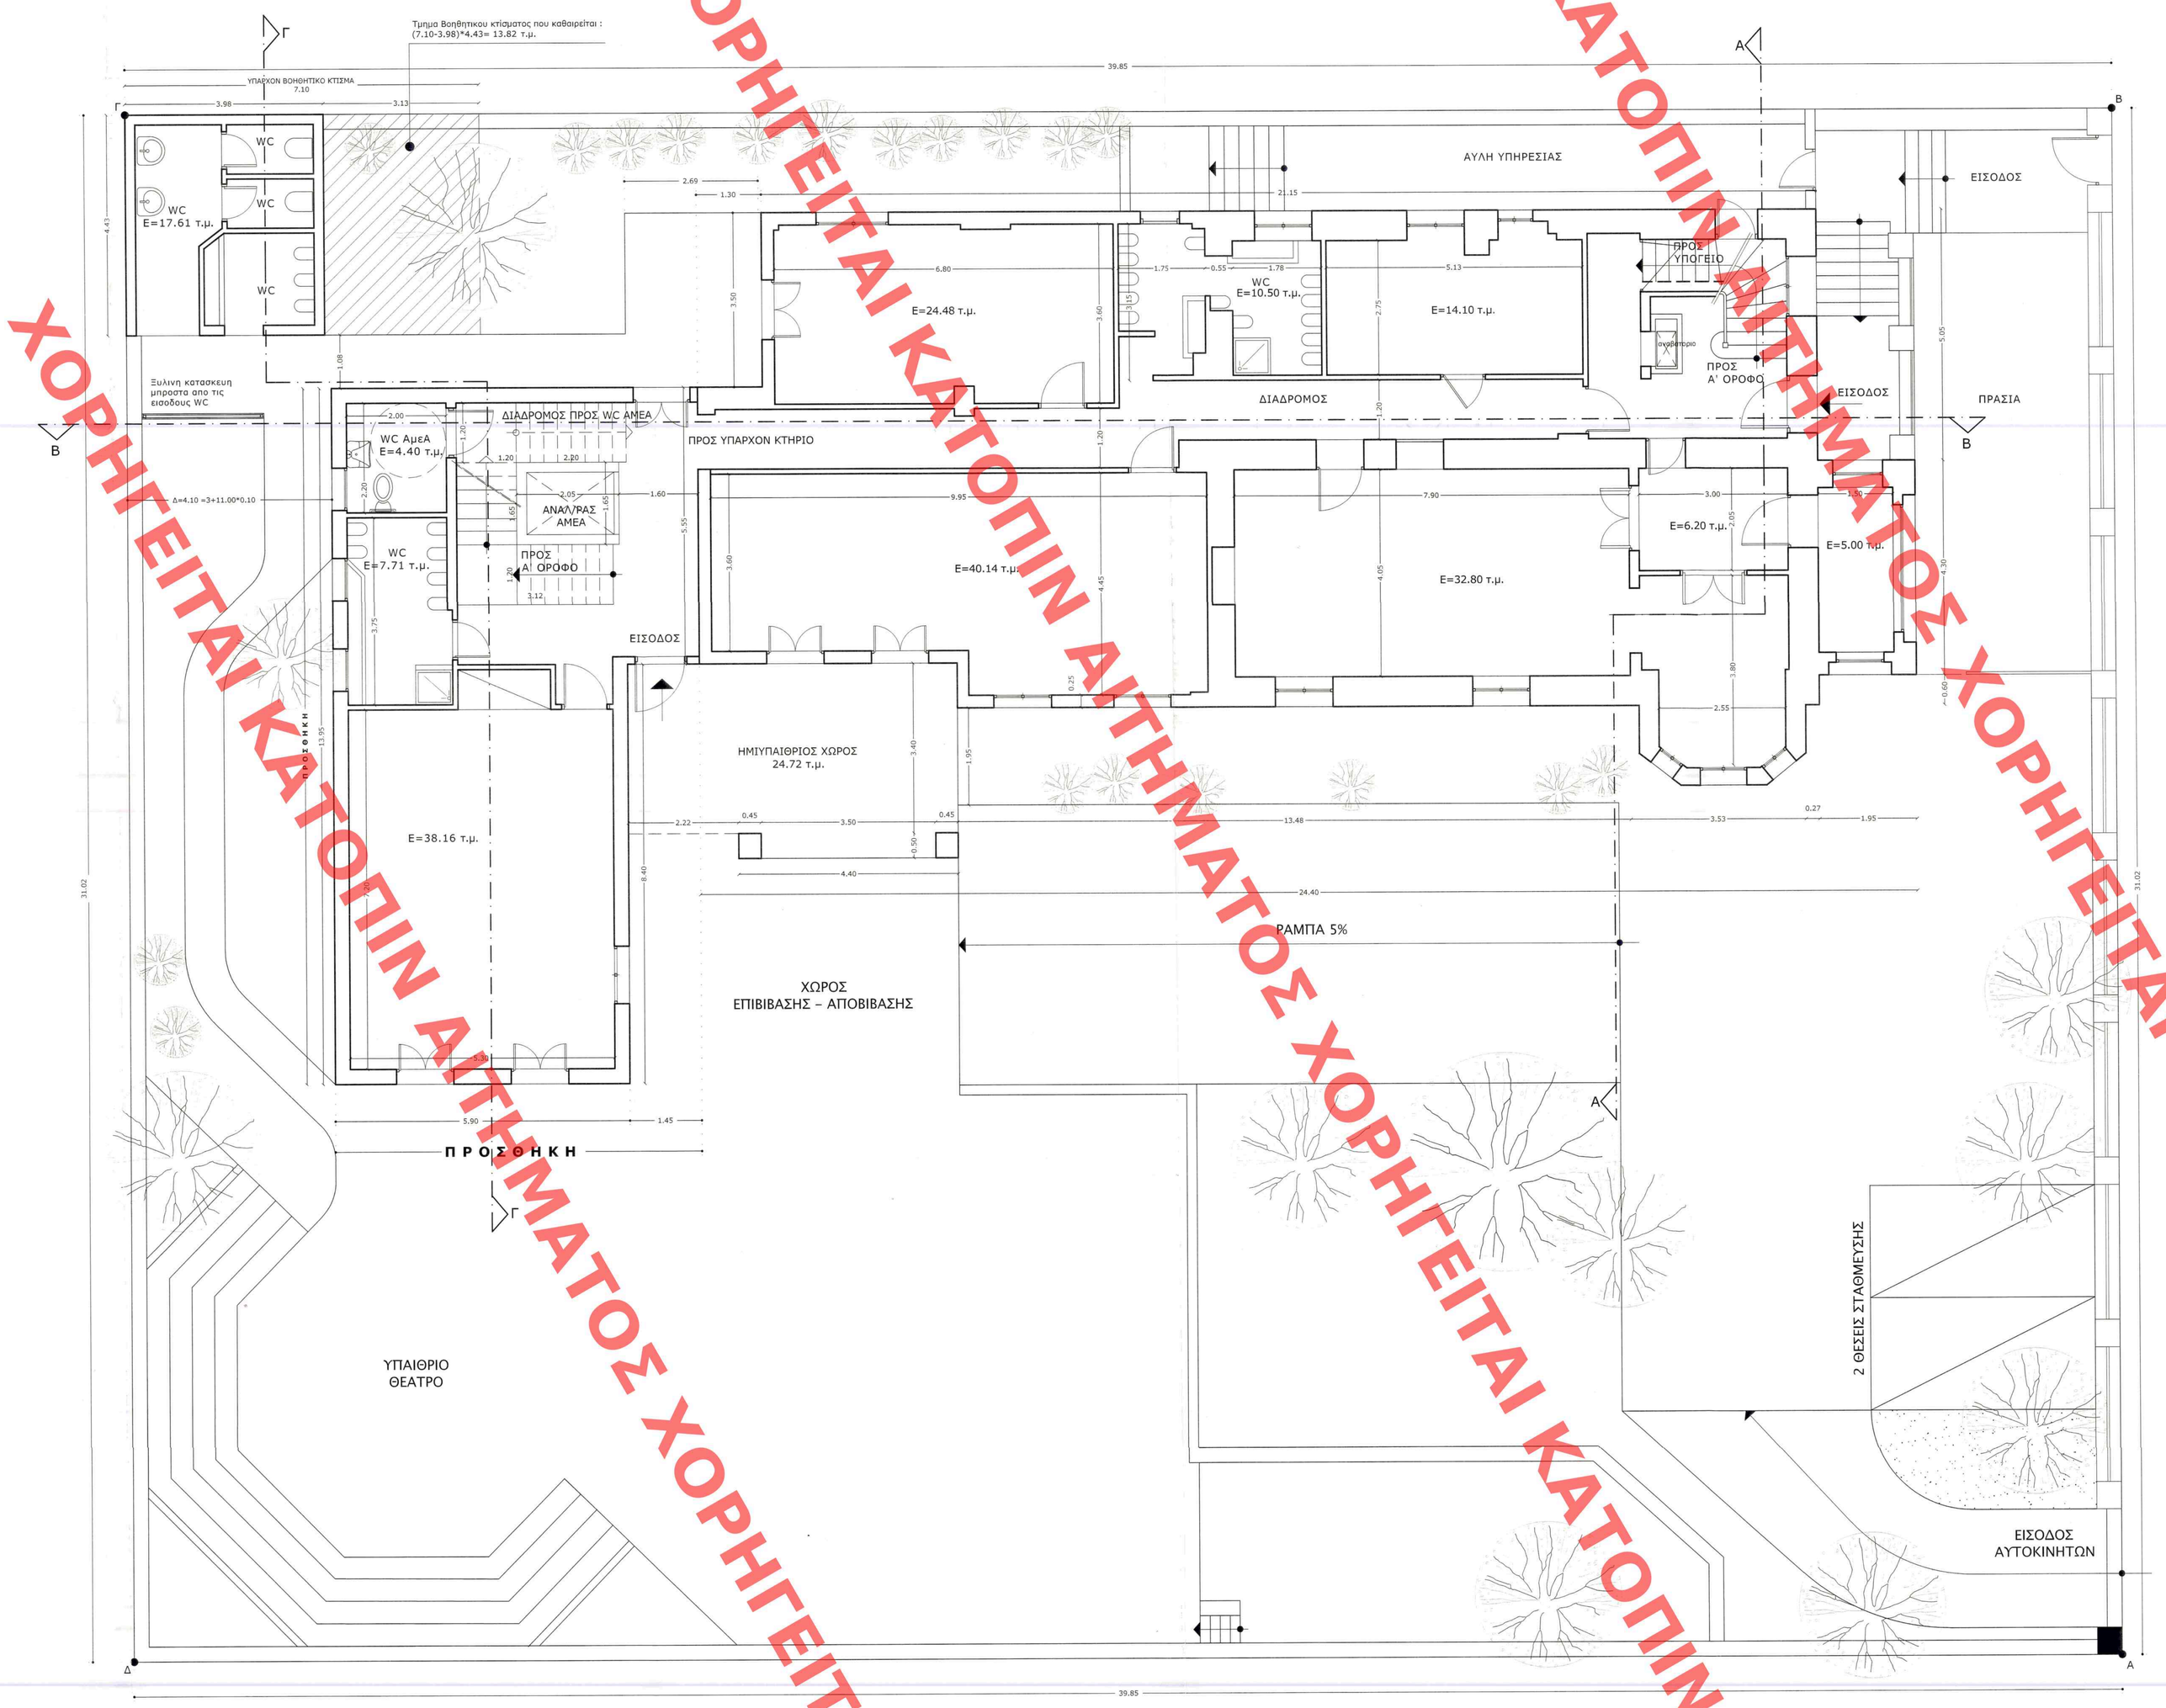

ΟΔΟΣ ΔΗΜΟΚΡΑΤΙΑΣ

ΥΠΟΥΡΓΕΙΟ ΠΕΡΙΒΑΛΛΟΝΤΟΣ ΚΑΙ ΕΝΕΡΓΕΙΑΣ
ΘΕΩΡΗΘΗΚΕ ΜΕ ΤΗΝ ΥΠ. ΑΡΙΘ. 35959/1840/18-04-2019
ΠΡΑΞΗ

Η ΠΡΟΪΣΤΑΜΕΝΗ ΤΗΣ ΔΝΣΗΣ
ΤΟΠΟΓΡΑΦΙΚΩΝ ΕΦΑΡΜΟΓΩΝ

ΑΝΔΡΙΑΝΑ ΚΑΤΣΙΝΑ
ΤΟΠΟΓΡΑΦΟΣ ΜΗΧΑΝΙΚΟΣ

Το παρόν διάγραμμα συνοδεύει
την από ..18/9/2018 αιτ.εξαιρ.
έφεση της Δ/νσης Δ.Ο.Κ.Α.
Τμήματος Δ.Κ.
Η Υπαλλήλος
Ευφροσύνη Κύρτα

ΕΜΒΑΔΟΜΕΤΡΗΣΗ ΙΣΟΓΕΙΟΥ

1. Υφιστάμενο διατηρητέο κτήριο: 227.41 τ.μ.
2. Βοηθητικό κτήριο μετά την καθαίρεση τμήματός του: 7.10*4.43 - 3.13*4.43=17.59 τ.μ.
3. Προσθήκη: 13.95*5.90 + 1.45*5.55= 90.35 τ.μ.

ΣΥΝΟΛΟ: 335.35 τ.μ.

ΚΕΝΤΡΙΚΟ ΣΥΜΒΟΥΛΙΟ ΑΡΧΑΙΟΤΗΤΩΝ
Το παρόν σχεδιάγραμμα μελετήθη-
το ΚΕ.Σ.Α. την ..... 2 Ο Α 9
και εγκρίθηκε σύμφωνα με τις υφ' αριθμ.
..... 2 1 ... υπουργικές αποφ-
ΠΡΟΕΔΡΟΣ ΕΠΑΜΑΤΑΣ
Ε. ΠΑΛΑΙΟΛΟΓΟΣ Κ. ΜΠΟΣΕΑ

ΙΔΙΟΚΤΗΤΡΙΕΣ ΑΚΙΝΗΤΟΥ: ΟΛΓΑ & ΕΥΓΕΝΙΑ ΚΟΥΛΗ

ΠΡΟΣΘΗΚΗ ΚΑΤ' ΕΠΕΚΤΑΣΗ ΔΙΩΡΟΦΟΥ ΚΤΗΡΙΟΥ ΣΕ ΥΠΑΡΧΟΝ ΔΙΑΤΗΡΗΤΕΟ (ΦΕΚ Δ-235α/ 12-04-2000)

ΘΕΣΗ: ΟΔΟΣ ΔΗΜΟΚΡΑΤΙΑΣ 17, Τ.Κ. 15452,
ΔΗΜΟΣ ΦΙΛΟΘΕΗΣ-ΨΥΧΙΚΟΥ, Ο.Τ.28

ΝΙΚΟΛΕΤΑ ΚΑΛΟΥΔΗ, ΑΡΧΙΤΕΚΤΩΝ ΜΗΧΑΝΙΚΟΣ — ΑΓ. ΠΑΡΑΣΚΕΥΗΣ 4, 14565, ΑΓΙΟΣ ΣΤΕΦΑΝΟΣ
ΒΑΣΙΛΗΣ ΔΟΥΣΑΤΣΗΣ, ΠΟΛΙΤΙΚΟΣ ΜΗΧΑΝΙΚΟΣ — Η/ΛΙΑ ΖΕΡΒΟΥ 93, 11144, ΑΘΗΝΑ

A3 — ΚΑΤΟΨΗ ΙΣΟΓΕΙΟΥ — ΚΛΙΜΑΚΑ 1:50

ΗΜΕΡΟΜΗΝΙΑ: ΜΑΡΤΙΟΣ 2018

ΝΙΚΟΛΕΤΑ ΚΑΛΟΥΔΗ
ΑΡΧΙΤΕΚΤΩΝ ΜΗΧΑΝΙΚΟΣ Α.Π.Θ.
ΜΕΛΟΣ Τ.Ε.Ε. ΑΡΙΘΜ. ΜΗΤΡΩΟΥ 118337
ΑΓ.ΠΑΡΑΣΚΕΥΗΣ 4α ΑΓ.ΣΤΕΦΑΝΟΣ ΑΤΤΙΚΗΣ
Τ.Κ. 14565 ΤΗΛ.: 210 6216582
ΑΦΜ: 140800340 ΔΟΥ: ΚΗΦΙΣΙΑΣ

ΧΟΡΗΓΕΙΤΑΙ ΚΑΤΟΠΙΝ ΑΙΤΗΜΑΤΟΣ