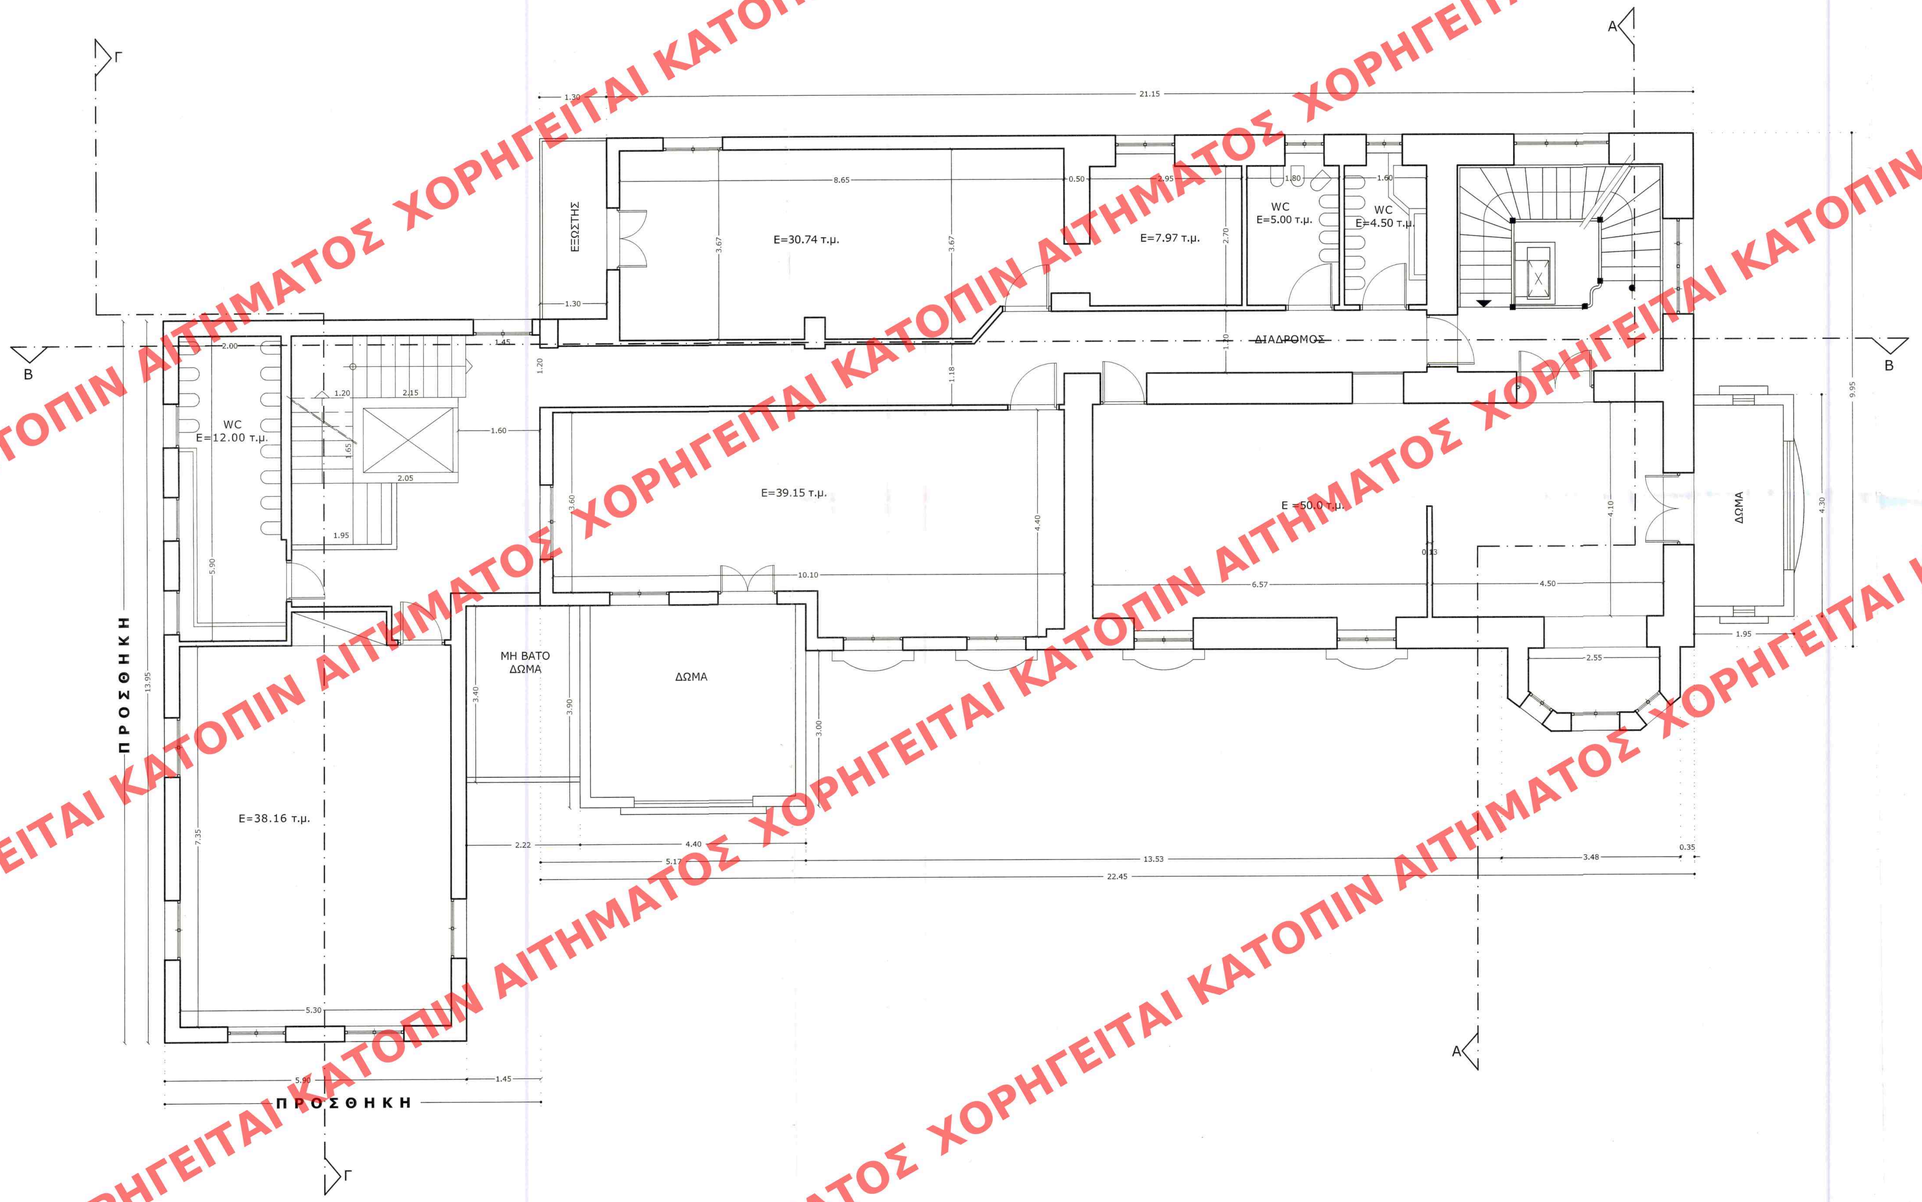

ΥΠΟΥΡΓΕΙΟ ΠΕΡΙΒΑΛΛΟΝΤΟΣ ΚΑΙ ΕΝΕΡΓΕΙΑΣ
ΘΕΩΡΗΘΗΚΕ ΜΕ ΤΗΝ ΥΠ. ΑΡΙΘ. 35959/1840/18-04-2019
ΠΡΑΞΗ

Η ΠΡΟΪΣΤΑΜΕΝΗ ΤΗΣ Δ/ΝΣΗΣ
ΤΟΠΟΓΡΑΦΙΚΩΝ ΕΦΑΡΜΟΓΩΝ

ΑΝΔΡΙΑΝΑ ΚΑΤΣΙΝΑ
ΤΟΠΟΓΡΑΦΟΣ ΜΗΧΑΝΙΚΟΣ

ΚΕΝΤΡΙΚΟ ΣΥΜΒΟΥΛΙΟ ΑΡΧΙΤΕΚΤΟΝΩΝ
Το παρόν σχεδιάγραμμα μελετήθηκε από
το ΚΕ.Σ.Α. την ... 06.9.2018 .....
και εγκρίθηκε σύμφωνα με την υπ' αριθμ.
ΠΡΟΕΔΡΟΣ ... Υπουργικής του
ΑΝΑΠΛΗΡΩΤΗΣ ΔΙΕΥΘΥΝΤΗΣ ΜΕΛΕΤΕΑΣ
Ε. ΓΕΛΑΜΑΤΖΗ Σ. ΧΗΠΕΣΣΑ

Το παρόν διάγραμμα συγκροτούμε
την από 18/9/2018 αιτιολογική
έκθεση της Δ/νσης Α.Ο.Κ.Α.
Τμήματος Δ.Κ.
Η Υπεύθυνη
Ε. ΙΡΙΑΝΟΥ Φ. ΓΙΓΟ

ΕΜΒΑΔΟΜΕΤΡΗΣΗ Α' ΟΡΟΦΟΥ

1. Υπάρχον διατηρητέο κτήριο: 219.03 τ.μ.
2. Προσθήκη:13.95*5.90 + 1.45*5.55= 90.35 τ.μ.

ΣΥΝΟΛΟ: 309.38 τ.μ.

ΙΔΙΟΚΤΗΤΡΙΕΣ ΑΚΙΝΗΤΟΥ: ΟΛΓΑ & ΕΥΓΕΝΙΑ ΚΟΥΛΗ

ΠΡΟΣΘΗΚΗ ΚΑΤ' ΕΠΕΚΤΑΣΗ ΔΙΩΡΟΦΟΥ ΚΤΗΡΙΟΥ ΣΕ ΥΠΑΡΧΟΝ ΔΙΑΤΗΡΗΤΕΟ (ΦΕΚ Δ-235α/ 12-04-2000)

ΘΕΣΗ: ΟΔΟΣ ΔΗΜΟΚΡΑΤΙΑΣ 17, Τ.Κ. 15452,
ΔΗΜΟΣ ΦΙΛΟΘΕΗΣ-ΨΥΧΙΚΟΥ, Ο.Τ.28

ΝΙΚΟΛΕΤΑ ΚΑΛΟΥΔΗ, ΑΡΧΙΤΕΚΤΩΝ ΜΗΧΑΝΙΚΟΣ — ΑΓ. ΠΑΡΑΣΚΕΥΗΣ 4, 14565, ΑΠΟΣ ΣΤΕΦΑΝΟΣ
ΒΑΣΙΛΗΣ ΔΟΥΣΑΣΤΗΣ, ΠΟΛΙΤΙΚΟΣ ΜΗΧΑΝΙΚΟΣ — ΗΛΙΑ ΖΕΡΒΟΥ 93, 11144, ΑΘΗΝΑ

A4 — ΚΑΤΟΨΗ Α' ΟΡΟΦΟΥ

ΚΛΙΜΑΚΑ 1:50

ΗΜΕΡΟΜΗΝΙΑ: ΜΑΡΤΙΟΣ 2018

ΝΙΚΟΛΕΤΑ ΚΑΛΟΥΔΗ
ΑΡΧΙΤΕΚΤΩΝ ΜΗΧΑΝΙΚΟΣ Α.Π.Θ.
ΜΕΛΟΣ Τ.Ε.Ε. ΑΡΙΘΜ. ΜΗΤΡΩΟΥ 118327
ΑΓ. ΠΑΡΑΣΚΕΥΗΣ 4 ΑΓ. ΣΤΕΦΑΝΟΣ ΑΤΤΙΚΗΣ
Τ.Κ. 14565 ΤΗΛ.: 210 - 6216582
ΑΦΜ: 140800340 ΔΟΥ: ΚΗΦΙΣΙΑΣ

ΧΟΡΗΓΕΙΤΑΙ ΚΑΤΟΠΙΝ ΑΙΤΗΜΑΤΟΣ