ΧΟΡΗΓΕΙΤΑΙ ΚΑΤΟΠΙΝ ΑΙΤΗΜΑΤΟΣ

ΥΠΟΥΡΓΕΙΟ ΠΕΡΙΒΑΛΛΟΝΤΟΣ ΚΑΙ ΕΝΕΡΓΕΙΑΣ
ΘΕΩΡΗΘΗΚΕ ΜΕ ΤΗΝ ΥΠ. ΑΡΙΘ. 48556/2463/29-05-2019
ΠΡΑΞΗ

Η ΠΡΟΪΣΤΑΜΕΝΗ ΤΗΣ Δ/ΝΣΗΣ
ΤΟΠΟΓΡΑΦΙΚΩΝ ΕΦΑΡΜΟΓΩΝ

ΑΝΔΡΙΑΝΑ ΚΑΤΣΙΝΑ
ΤΟΠΟΓΡΑΦΟΣ ΜΗΧΑΝΙΚΟΣ

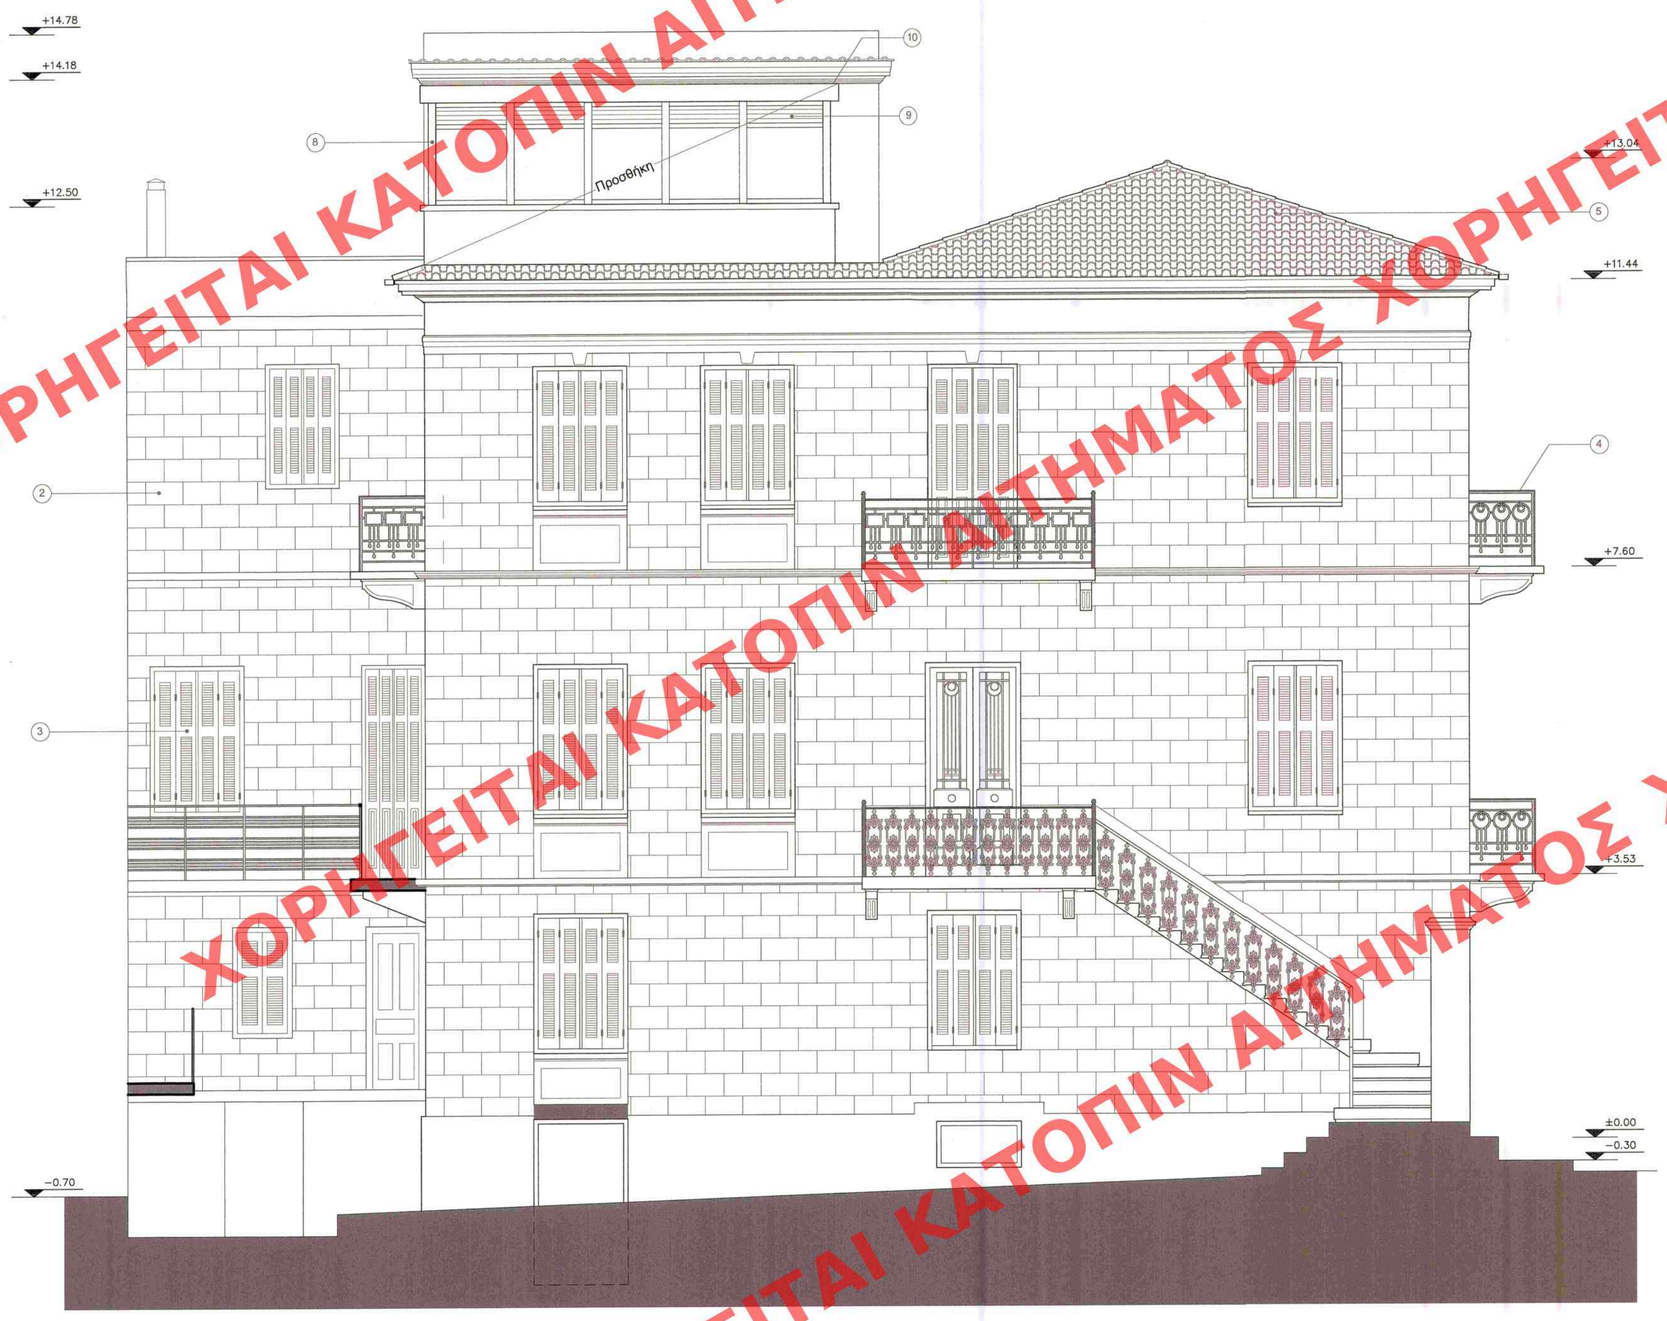

ΟΨΗ ΑΚΑΛΥΠΤΟΥ

Χαρακτηρισμός υλικών:
1. Επίχρισμα τύπου ρελιέρ με τετράγωνες σκοτίες
2. Επίχρισμα με τετράγωνες σκοτίες
3. Ξύλινα Κουφώματα
4. Μεταλλικά Κάγκελα
5. Ξύλινη Στέγη
6. Μεταλλικά Στέγαστρα
7. Μεταλλική Κλίμακα
8. Μεταλλική κατασκευή
9. Μεταλλικές περσίδες σκίασης
10. Επικαλύψη μεταλλικής στέγης με φύλλα χαλκού

Το παρόν διάγραμμα συνοδεύει
την από 27-9-19 αιτιολογική
έκθεση της Δ/νσης Α.Ο.Κ.Α.
Τμήματος Δ.Κ.
Η Τμηματάρχης
ΕΙΡ. ΡΙΓΓΑ

ΚΕΝΤΡΙΚΟ ΣΥΜΒΟΥΛΙΟ
Το παρόν σχεδιάγραμμα με
το ΚΕ.Σ.Α. την 31-10-2018
και εγκρίθηκε σύμφωνα με την υπ' αριθμ.
243 γνωμοδότησή του
ΠΡΟΕΔΡΟΣ ΓΡΑΜΜΑΤΕΑΣ
Θ. ΚΠΑΜΠΑΠΣΕΛΑ Α. ΜΠΕΣΣΑ

ΕΡΓΟ:	ΕΠΙΣΚΕΥΗ ΤΡΙΟΡΟΦΟΥ ΔΙΑΤΗΡΗΤΕΟΥ με ΥΠΟΓΕΙΟ, και ΣΟΦΙΤΑ & ΠΡΟΣΘΗΚΗ
ΘΕΣΗ:	οδός ΜΕΣΟΛΟΓΓΙΟΥ 12 και ΑΣΗΜ. ΦΩΤΗΛΑ 10, Ο.Τ. 111, ΠΑΤΡΑ
ΙΔΙΟΚΤΗΣΙΑ:	ΑΝΔΡΟΜΑΧΗ ΞΕΝΟΥ

ΘΕΜΑ ΣΧΕΔΙΟΥ: ΟΨΗ ΑΚΑΛΥΠΤΟΥ	ΠΡΟΤΑΣΗ
ΑΡΙΘΜΟΣ ΣΧΕΔΙΟΥ: Α-Π9	
ΚΛΙΜΑΚΑ: 1/50	
ΧΡΟΝΟΣ ΜΕΛΕΤΗΣ: ΙΟΥΝΙΟΣ 2012	
ΕΓΚΡΙΣΕΙΣ	
ΥΠΟΓΡΑΦΗ-ΣΦΡΑΓΙΔΑ	

ΓΙΑΝΝΗΣ ΠΑΝΤΑΖΟΠΟΥΛΟΣ
ΔΙΠΛΩΜ. ΑΡΧΙΤΕΚΤΩΝ ΜΗΧΑΝΙΚΟΣ
ΠΑΝΕΠΙΣΤΗΜΙΟΥ ΦΛΩΡΕΝΤΙΑΣ
ΜΕΛΟΣ Τ.Ε.Ε. ΑΡΙΘΜΟΣ ΜΗΤΡΩΟΥ 26444
ΜΙΛΟΥΛΗ 46 ΠΑΤΡΑ ΤΗΛ. 337 811
Α.Φ.Μ. 026612468' Β ΔΟΥ ΠΑΤΡΩΝ

ΜΕΛΕΤΗΤΕΣ: ΙΩΑΝΝΗΣ ΠΑΝΤΑΖΟΠΟΥΛΟΣ.αρχιτέκτονας - ΟΛΓΑ ΑΛΕΞΑΝΔΡΙΔΗ.πολιτικός μηχανικός