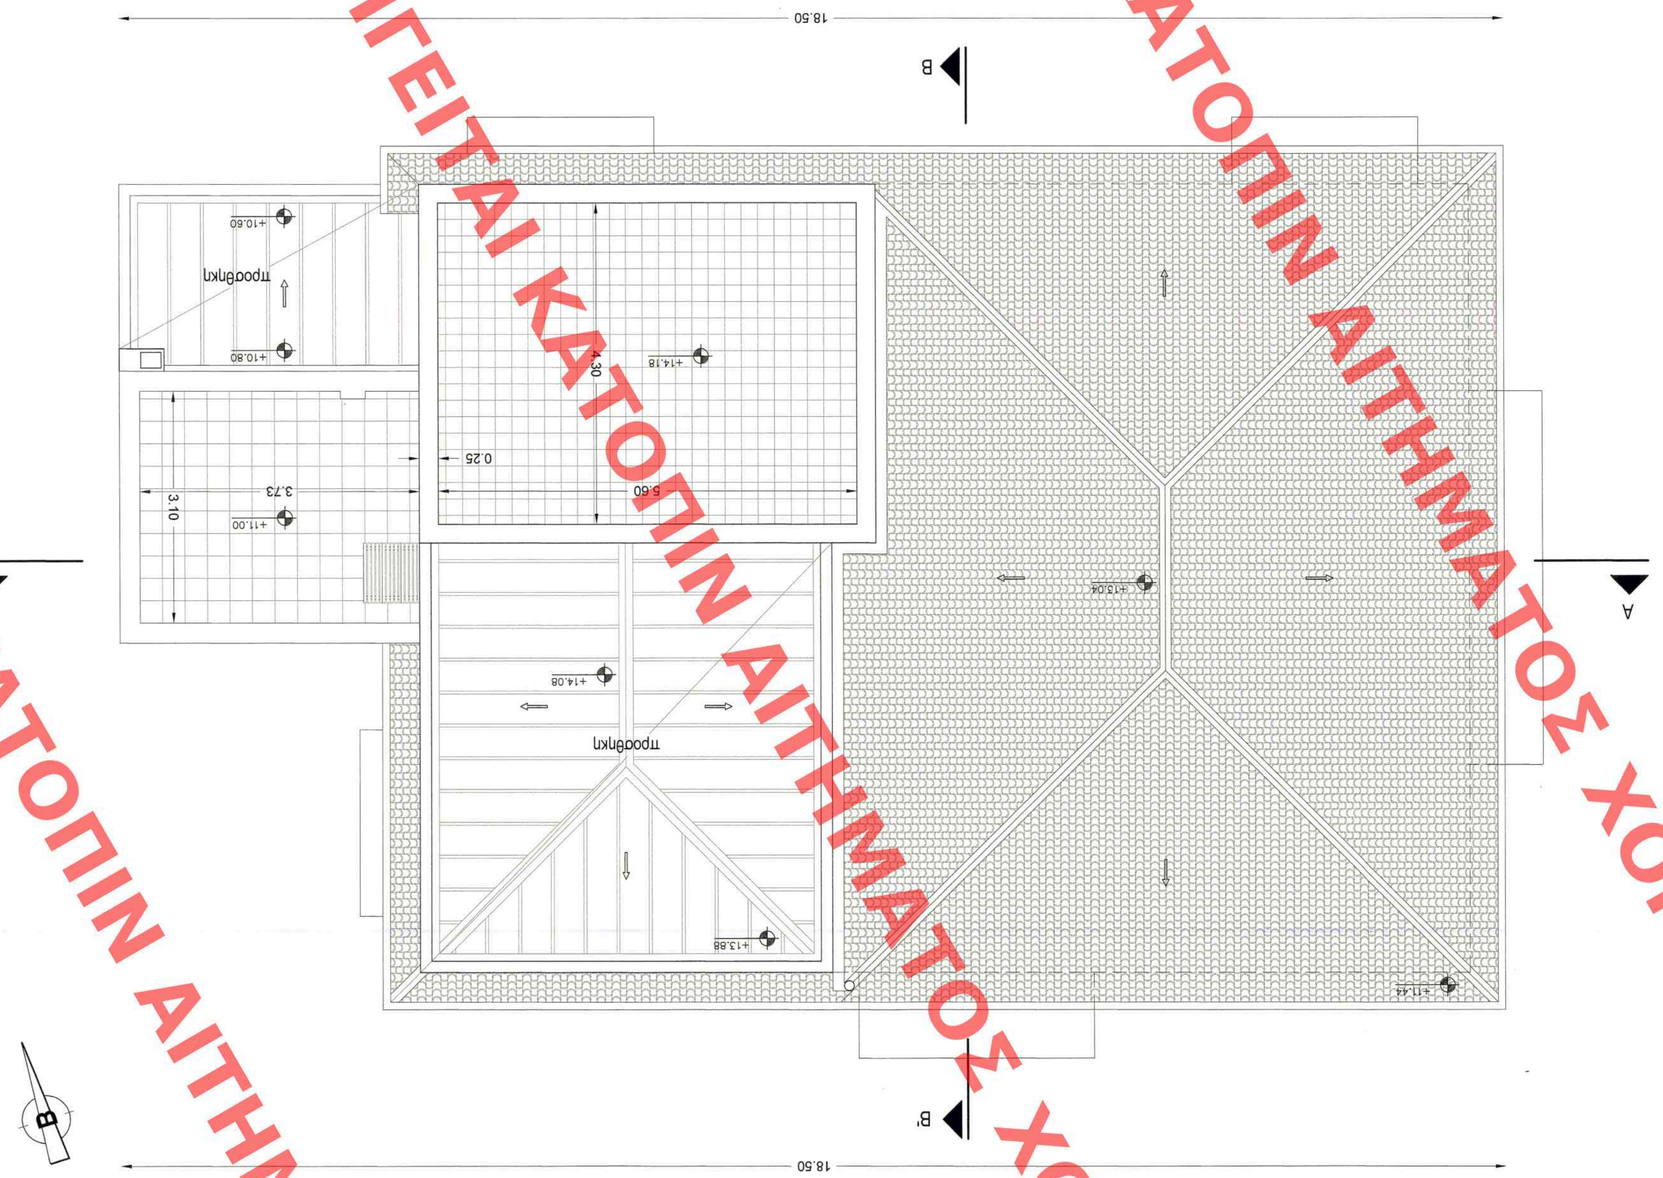

ΕΡΓΟ: ΕΠΙΣΚΕΥΗ ΤΡΙΟΡΟΦΟΥ ΔΙΑΤΗΡΗΤΕΟΥ με ΥΠΟΓΕΙΟ και ΣΟΦΤΑ & ΠΡΟΣΘΗΚΗ

ΘΕΣΗ: 060ς ΜΕΣΟΛΟΓΓΙΟΥ 12 και ΑΣΗΜ. ΦΩΤΗΑΑ 10, Ο.Τ. 111, ΠΑΤΡΑ

ΙΔΙΟΚΤΗΣΙΑ: ΑΝΑΡΟΜΑΧΗ ΞΕΝΟΥ

ΘΕΜΑ ΣΧΕΔΙΟΥ: ΚΑΤΟΨΗ ΔΩΜΑΤΟΣ-ΣΤΕΓΗΣ ΠΡΟΤΑΣΗ

ΑΡΙΘΜΟΣ ΣΧΕΔΙΟΥ: Α-Π6

ΚΛΙΜΑΚΑ: 1/50

ΧΡΟΝΟΣ ΜΕΛΕΤΗΣ: ΙΟΥΝΙΟΣ 2012

ΕΓΚΡΙΣΕΙΣ

ΥΠΟΓΡΑΦΗ-ΣΦΡΑΓΙΔΑ

ΜΕΛΕΤΗΤΕΣ: ΙΩΑΝΝΗΣ ΠΑΝΤΑΖΟΠΟΥΛΟΣ, αρχιτέκτονας - ΟΛΓΑ ΑΛΕΞΑΝΔΡΙΔΗ, πολιτικός μηχανικός

ΓΙΑΝΝΗΣ ΠΑΝ. ΠΑΝΤΑΖΟΠΟΥΛΟΣ
ΑΡΧΙΤΕΚΤΩΝ ΜΗΧΑΝΙΚΟΣ
ΠΑΝΕΠΙΣΤΗΜΙΟΥ ΠΑΤΡΩΝ
ΜΕΛΟΣ Τ.Ε.Ε. ΟΔΟΣ ΚΑΙΡΗΔΟΥ 26444
ΜΙΑΟΥΛΗ "Α" ΠΑΤΡΑ ΤΗΛ 337.811
Α.Φ.Μ. 028612168 Δ.ΟΥ ΠΑΤΡΩΝ

ΤΟ ΤΟΠΟΓΡΑΦΙΚΟ ΔΙΚΤΥΟΜΕΝΟ ΣΥΝΟΔΕΥΕΙ ΤΗΝ ΟΠΟΙΟΥΜΗ ΕΚΘΕΣΗ ΤΗΣ ΑΥΤΟΝΗΣ Α.Ο.Κ.Α. ΤΠΠΟΓΡΑΦΟΣ

ΕΛΛΗΝΙΚΗ ΔΗΜΟΚΡΑΤΙΑ
ΚΕΝΤΡΙΚΟ ΣΥΜΒΟΥΛΙΟ ΔΙΑΒΟΥΛΕΥΣΗΣ
Το παρόν σχέδιο ... το ΚΕΣΔ.Α. την 31-10-2013 ... και εγκρίθηκε σύμφωνα με την εισήγηση ... Υπουργείου του ΠΡΟΕΔΡΟΣ ΓΡΑΜΜΑΤΕΑΣ
Α. ΜΕΕΖΕΑ

ΥΠΟΥΡΓΕΙΟ ΠΕΡΙΒΑΛΛΟΝΤΟΣ ΚΑΙ ΕΝΕΡΓΕΙΑΣ
ΘΕΩΡΗΘΗΚΕ ΜΕ ΤΗΝ ΥΠ. ΑΡΙΘ. 48556/2463/29-05-2019
ΠΡΑΞΗ

Η ΠΡΟΪΣΤΑΜΕΝΗ ΤΗΣ Δ/ΝΣΗΣ
ΤΟΠΟΓΡΑΦΙΚΩΝ ΕΦΑΡΜΟΓΩΝ

ΑΝΔΡΙΑΝΑ ΚΑΤΣΙΝΑ
ΤΟΠΟΓΡΑΦΟΣ ΜΗΧΑΝΙΚΟΣ

ΧΟΡΗΓΕΙΤΑΙ ΚΑΤΟΠΙΝ ΑΙΤΗΜΑΤΟΣ ΧΟΡΗΓΕΙΤΑΙ ΚΑΤΟΠΙΝ ΑΙΤΗΜΑΤΟΣ