


ΧΟΡΗΓΕΙΤΑΙ ΑΙΤΗΜΑΤΟΣ ΧΟΡΗΓΕΙΤΑΙ ΚΑΤΟΠΙΝ ΑΙΤΗ

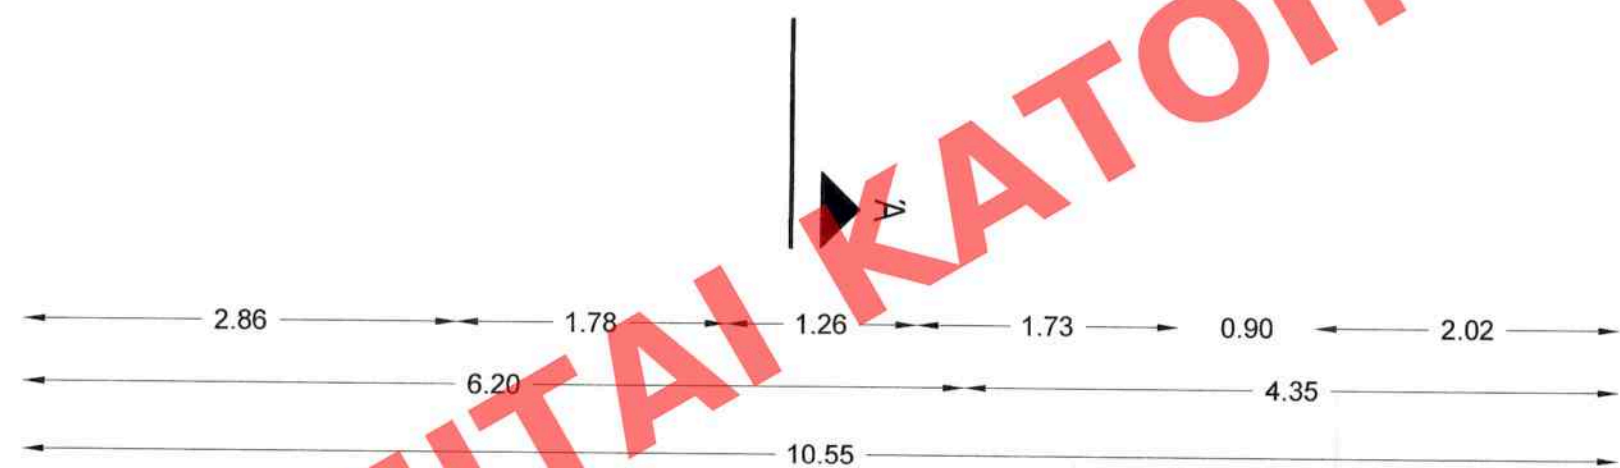

ΥΠΟΜΝΗΜΑ

Εμβόδον Ισογείου:

Εμβόδον Διατηρητέου Εν: (18.00x10.59)=189.81m²
Εμβόδον Βελώντιου κτίσματος Εν: (4.47x3.39)=15.16m²

ΥΠΟΥΡΓΕΙΟ ΠΕΡΙΒΑΛΛΟΝΤΟΣ ΚΑΙ ΕΝΕΡΓΕΙΑΣ
ΘΕΩΡΗΘΗΚΕ ΜΕ ΤΗΝ ΥΠ. ΑΡΙΘ. 48556/2463/29-05-2019
ΠΡΑΞΗ

Η ΠΡΟΪΣΤΑΜΕΝΗ ΤΗΣ Δ/ΝΣΗΣ
ΤΟΠΟΓΡΑΦΙΚΩΝ ΕΦΑΡΜΟΓΩΝ

ΑΝΔΡΙΑΝΑ ΚΑΤΣΙΝΑ
ΤΟΠΟΓΡΑΦΟΣ ΜΗΧΑΝΙΚΟΣ

ΜΕΛΕΤΗΤΕΣ: ΙΩΑΝΝΗΣ ΠΑΝΤΑΖΟΠΟΥΛΟΣ, αρχιτέκτονας - ΟΛΓΑ ΑΛΕΞΑΝΔΡΙΔΗ, πολιτικός μηχανικός

ΕΡΓΟ:	ΕΠΙΣΚΕΥΗ ΠΡΟΣΦΟΡΟΥ ΔΙΑΤΗΡΗΤΕΟΥ 18 ΤΟΠΕΙΟΥ ΚΑΙ ΣΟΒΙΤΑ 8 ΠΡΟΣΒΛΕΨΕΙΣ
ΘΕΣΗ:	οδός ΜΕΤΑΛΟΠΟΙΩΝ 12 και ΔΣΗΜ. ΟΡΓΑΝΑ 10, 017-111 ΠΑΤΡΑ
ΙΔΙΟΚΤΗΤΗΣ:	ΑΝΔΡΟΜΑΧΗ ΕΛΕΟΥ
ΘΕΜΑ ΣΧΕΔΙΟΥ:	ΠΡΟΤΑΣΗ
ΚΑΤΟΧΗ ΙΣΟΓΕΙΟΥ	
ΑΡΙΘΜΟΣ ΣΧΕΔΙΟΥ:	A-112
ΚΑΙΜΑΚΑ:	1/50
ΧΡΟΝΟΣ ΜΕΛΕΤΗΣ:	ΙΟΥΝΙΟΣ 2012
ΕΓΚΡΙΣΤΕΣ:	
ΥΠΟΓΡΑΦΗ-ΣΦΡΑΓΙΔΑ	