



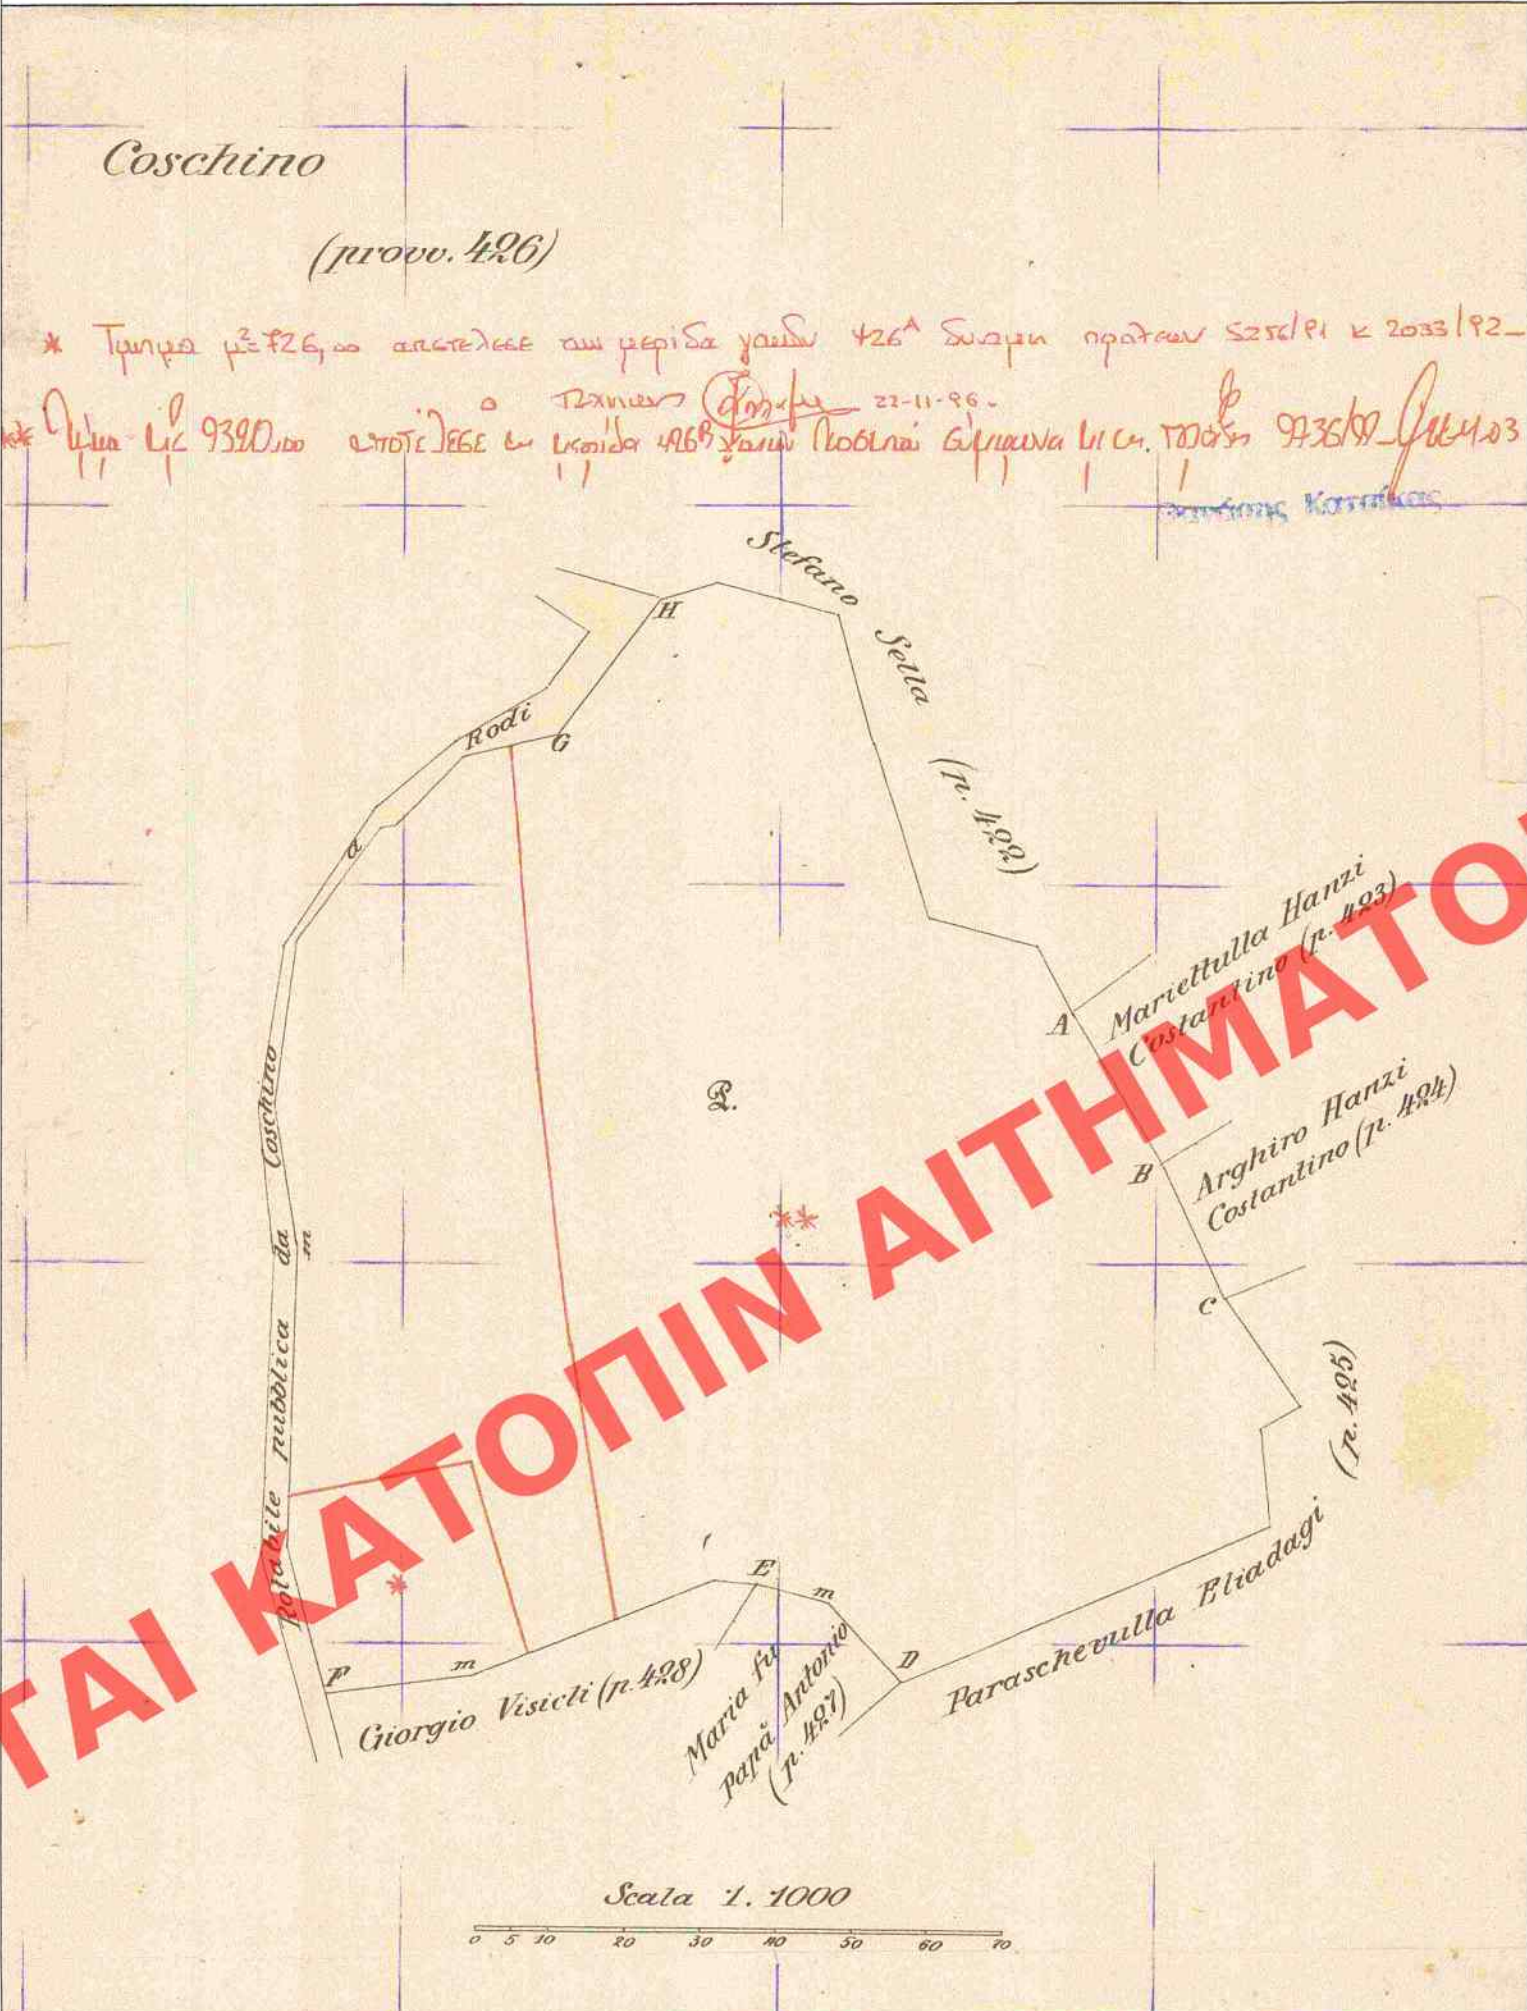

ΦΩΤΟΓΡΑΦΙΕΣ ΑΚΙΝΗΤΟΥ

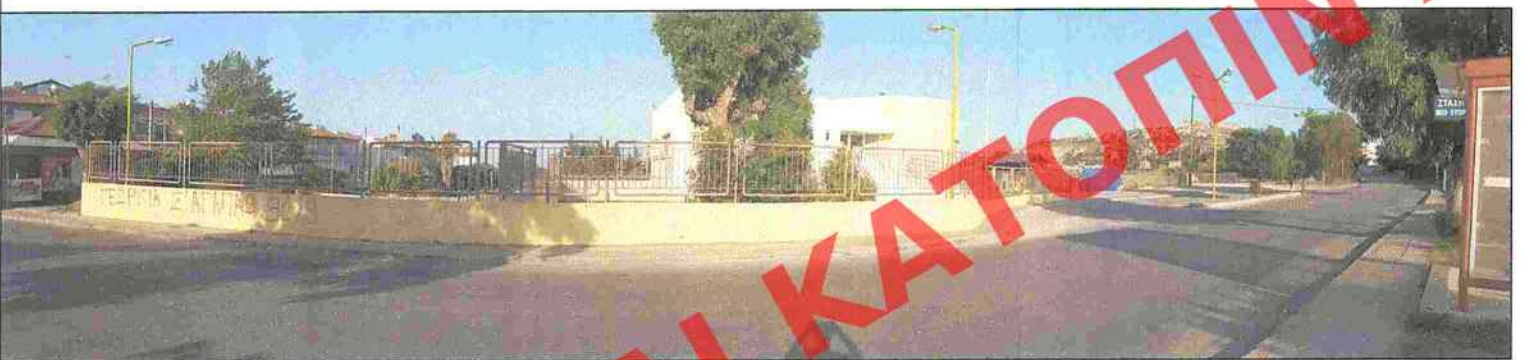



Φ1



Φ2



Φ3

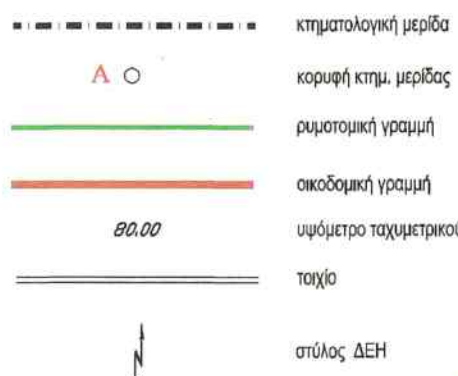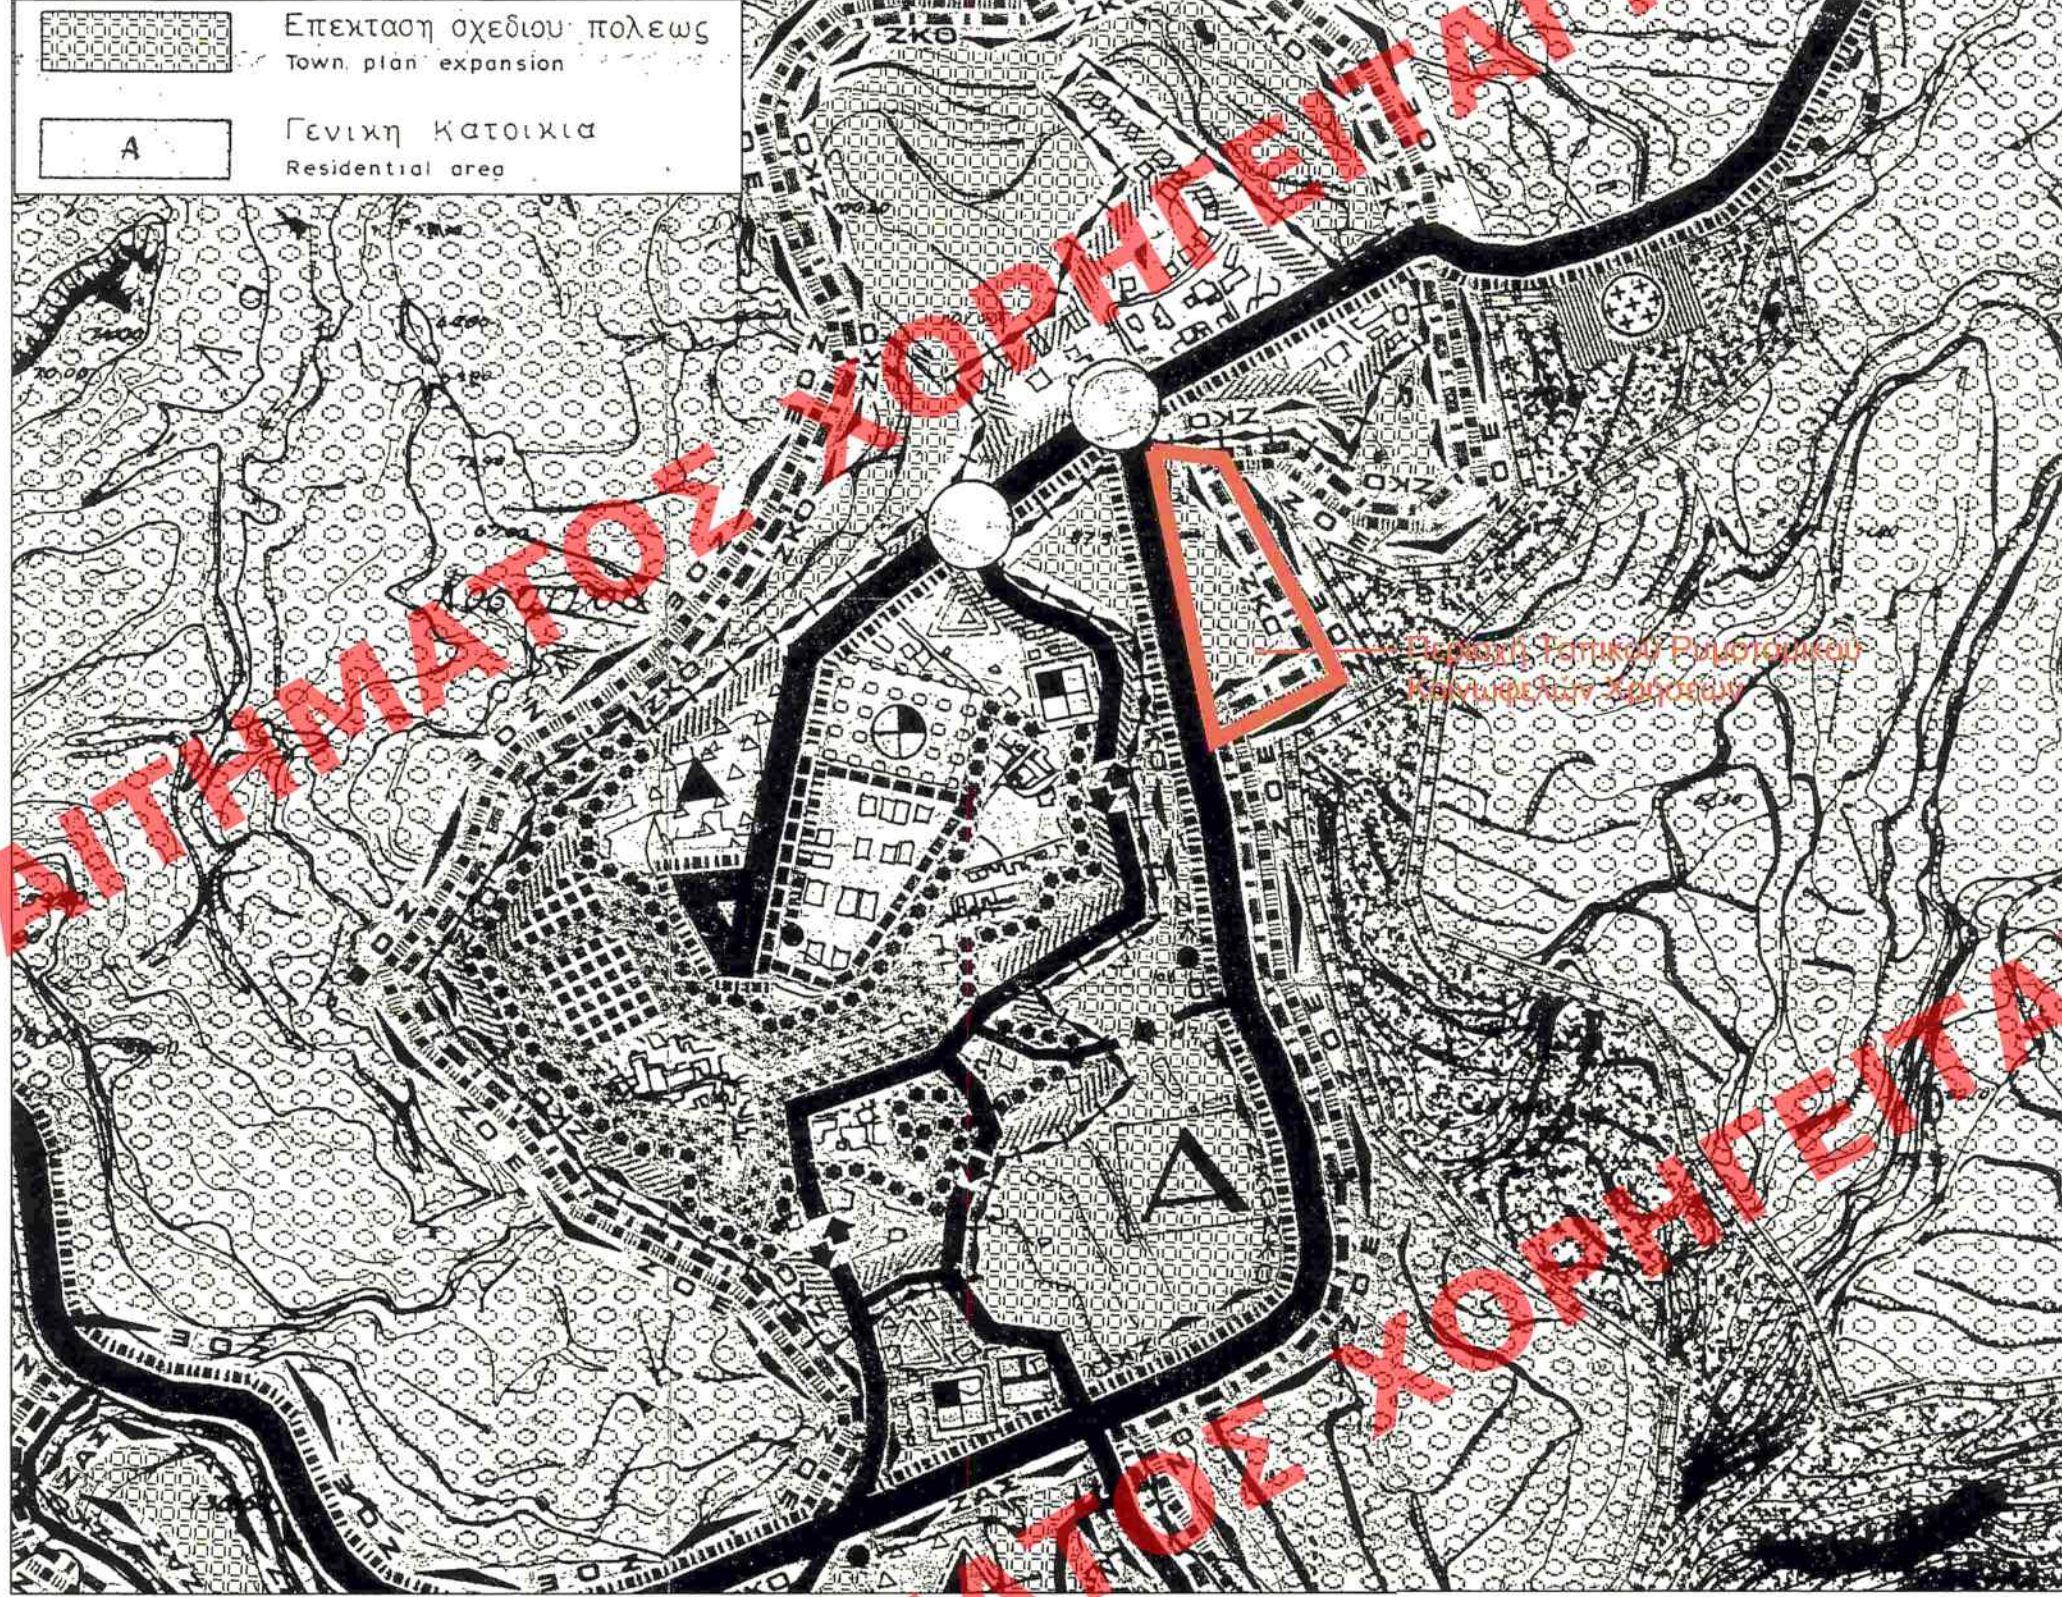

Κτηματολογικά Στοιχεία

Τόμος : 4
Φύλλο : 84
Φάκελος : 2430
Εμβαδόν : 9.320 τ.μ
Μερίδα : 426B γαίων Κοσκινού

ΥΠΟΥΡΓΕΙΟ ΠΕΡΙΒΑΛΛΟΝΤΟΣ ΚΑΙ ΕΝΕΡΓΕΙΑΣ
ΘΕΩΡΗΘΗΚΕ ΜΕ ΤΗΝ ΥΠ. ΑΡΙΘ. 50275/14-06-2019 ΠΡΑΞΗ

Η ΠΡΟΣΤΑΜΕΝΗ ΤΗΣ Δ/ΝΣΗΣ
ΤΟΠΟΓΡΑΦΙΚΩΝ ΕΦΑΡΜΟΓΩΝ

ΑΝΔΡΙΑΝΑ ΚΑΤΣΙΝΑ
ΤΟΠΟΓΡΑΦΟΣ ΜΗΧΑΝΙΚΟΣ

Όροι Δόμησης

Κτηματολογική μερίδα 426B γαίων Κοσκινού υπό στοιχεία κορυφών
Α,4,5,6,7,8,G,D,E,Z,H,14,15,16,17,18,Θ,I,K,Λ,M,N,1,2,3,Ξ,Α εμβαδόν 9.320 τ.μ κατά τίτλο

Ο.Τ.1α υπό στοιχεία κορυφών (19,20,...,38,19) Εμβαδόν = 7.192,30 τ.μ.

ΟΡΟΙ ΔΟΜΗΣΗΣ Ο.Τ.1α
Αρτίασμα 4000 τ.μ.
Συντελεστής δόμησης 0,3
Συντελεστής κλίσης 20%
Μέγιστο Υψος 9,50 μ.
Όροοι 2

Επιφάνεια υφιστάμενου ημερησίου σύμφωνα με άδεια οικοδομής 336/2001 = 352,28 τμ

ΠΙΝΑΚΑΣ ΣΥΝΝΟΝ Ε.Γ.Σ.Α. '87

1: X=8780583.81 Y=4035091.50	16: X=878096.83 Y=4034990.78	30: X=878128.25 Y=4035054.03
2: X=878058.77 Y=4035093.35	17: X=878092.10 Y=4034991.20	31: X=878128.31 Y=4035054.10
3: X=878069.98 Y=4035111.36	18: X=878075.82 Y=4034984.97	32: X=878147.43 Y=4035022.27
4: X=878094.43 Y=4035112.50	19: X=878074.74 Y=4034988.84	33: X=878152.04 Y=4035004.74
5: X=878100.13 Y=4035097.52	20: X=878066.08 Y=4035019.68	34: X=878132.99 Y=4035000.31
6: X=878110.36 Y=4035074.45	21: X=878057.42 Y=4035066.63	35: X=878114.55 Y=4034986.26
7: X=878125.66 Y=4035071.80	22: X=878054.15 Y=4035067.48	36: X=878109.50 Y=4034991.85
8: X=878133.35 Y=4035059.97	23: X=878059.91 Y=4035068.50	37: X=878097.48 Y=4034994.74
9: X=878132.50 Y=4035055.12	24: X=878071.06 Y=4035107.41	38: X=878091.53 Y=4034995.26
10: X=878141.72 Y=4035043.64	25: X=878071.72 Y=4035108.37	
11: X=878151.20 Y=4035023.65	26: X=878066.42 Y=4035096.00	
12: X=878156.96 Y=4035001.78	27: X=878075.58 Y=4035070.87	
13: X=878134.73 Y=4034996.61	28: X=878123.26 Y=4035068.16	
14: X=878114.05 Y=4034989.85	29: X=878129.14 Y=4035059.11	
15: X=878107.36 Y=4034988.22		

ΕΛΛΗΝΙΚΗ ΔΗΜΟΚΡΑΤΙΑ
ΔΗΜΟΣ ΡΟΔΟΥ
ΔΙΕΥΘΥΝΣΗ ΠΟΛΕΟΔΟΜΙΚΟΥ ΣΧΕΔΙΑΣΜΟΥ
ΤΜΗΜΑ ΜΕΛΕΤΩΝ ΚΑΙ ΕΦΑΡΜΟΓΩΝ

ΕΓΚΡΙΣΗ ΤΟΠΙΚΟΥ ΡΥΘΟΤΟΜΙΚΟΥ
ΓΙΑ ΚΟΙΝΟΦΕΛΕΙΣ ΧΡΗΣΕΙΣ

1

Μέτρο γραμμικής παραμόρφωσης 1:10013480
στο κάτω φύλλο : 1.0013480

Ε.Γ.Σ.Α.87 (Ελληνικό Γεωδ. Σύστημα Αναφοράς)
Ελλανοσίδες G.R.S.80 s=6378137 f=298.2572236
Εγκάρσια Μερκατορική Προβολή
Κεντρικός Μεσημβρινός 24 Κο=0.9996

ΙΣΟΔΙΑΣΤΑΣΗ ΚΑΜΠΥΛΩΝ : ΚΥΡΙΕΣ 2,00μ
ΔΕΥΤΕΡΕΥΟΥΣΕΣ 0,40μ

ΗΜΕΡΟΜΗΝΙΑ: ΜΑΡΤΙΟΣ 2018

ΚΑΙΜΑΚΑ 1:500

ΚΤΗΜΑΤΟΛΟΓΙΚΟ - ΤΟΠΟΓΡΑΦΙΚΟ ΔΙΑΓΡΑΜΜΑ

ΑΡ. ΣΧΕΔΙΟΥ

1

ΘΕΩΡΗΣΗ
Υποβληθέντος Αποτύπου
Χατζηνικόλας Αντώνης
Αρχιτέκτονας Μηχανικός

ΜΕΛΕΤΗ
Φαίδης Παντελής
Αγρονόμος Τοπογράφος Μηχανικός
Η Προσταγμένη Τμήματος
Μελετών και Εφαρμογών

ΑΠΟΤΥΠΩΣΗ
Χατζηνικόλας Αντώνης
Αγρονόμος Τοπογράφος Μηχανικός

Ρόδος.../.../2017

Ρόδος.../.../2017

Ρόδος.../.../2017