


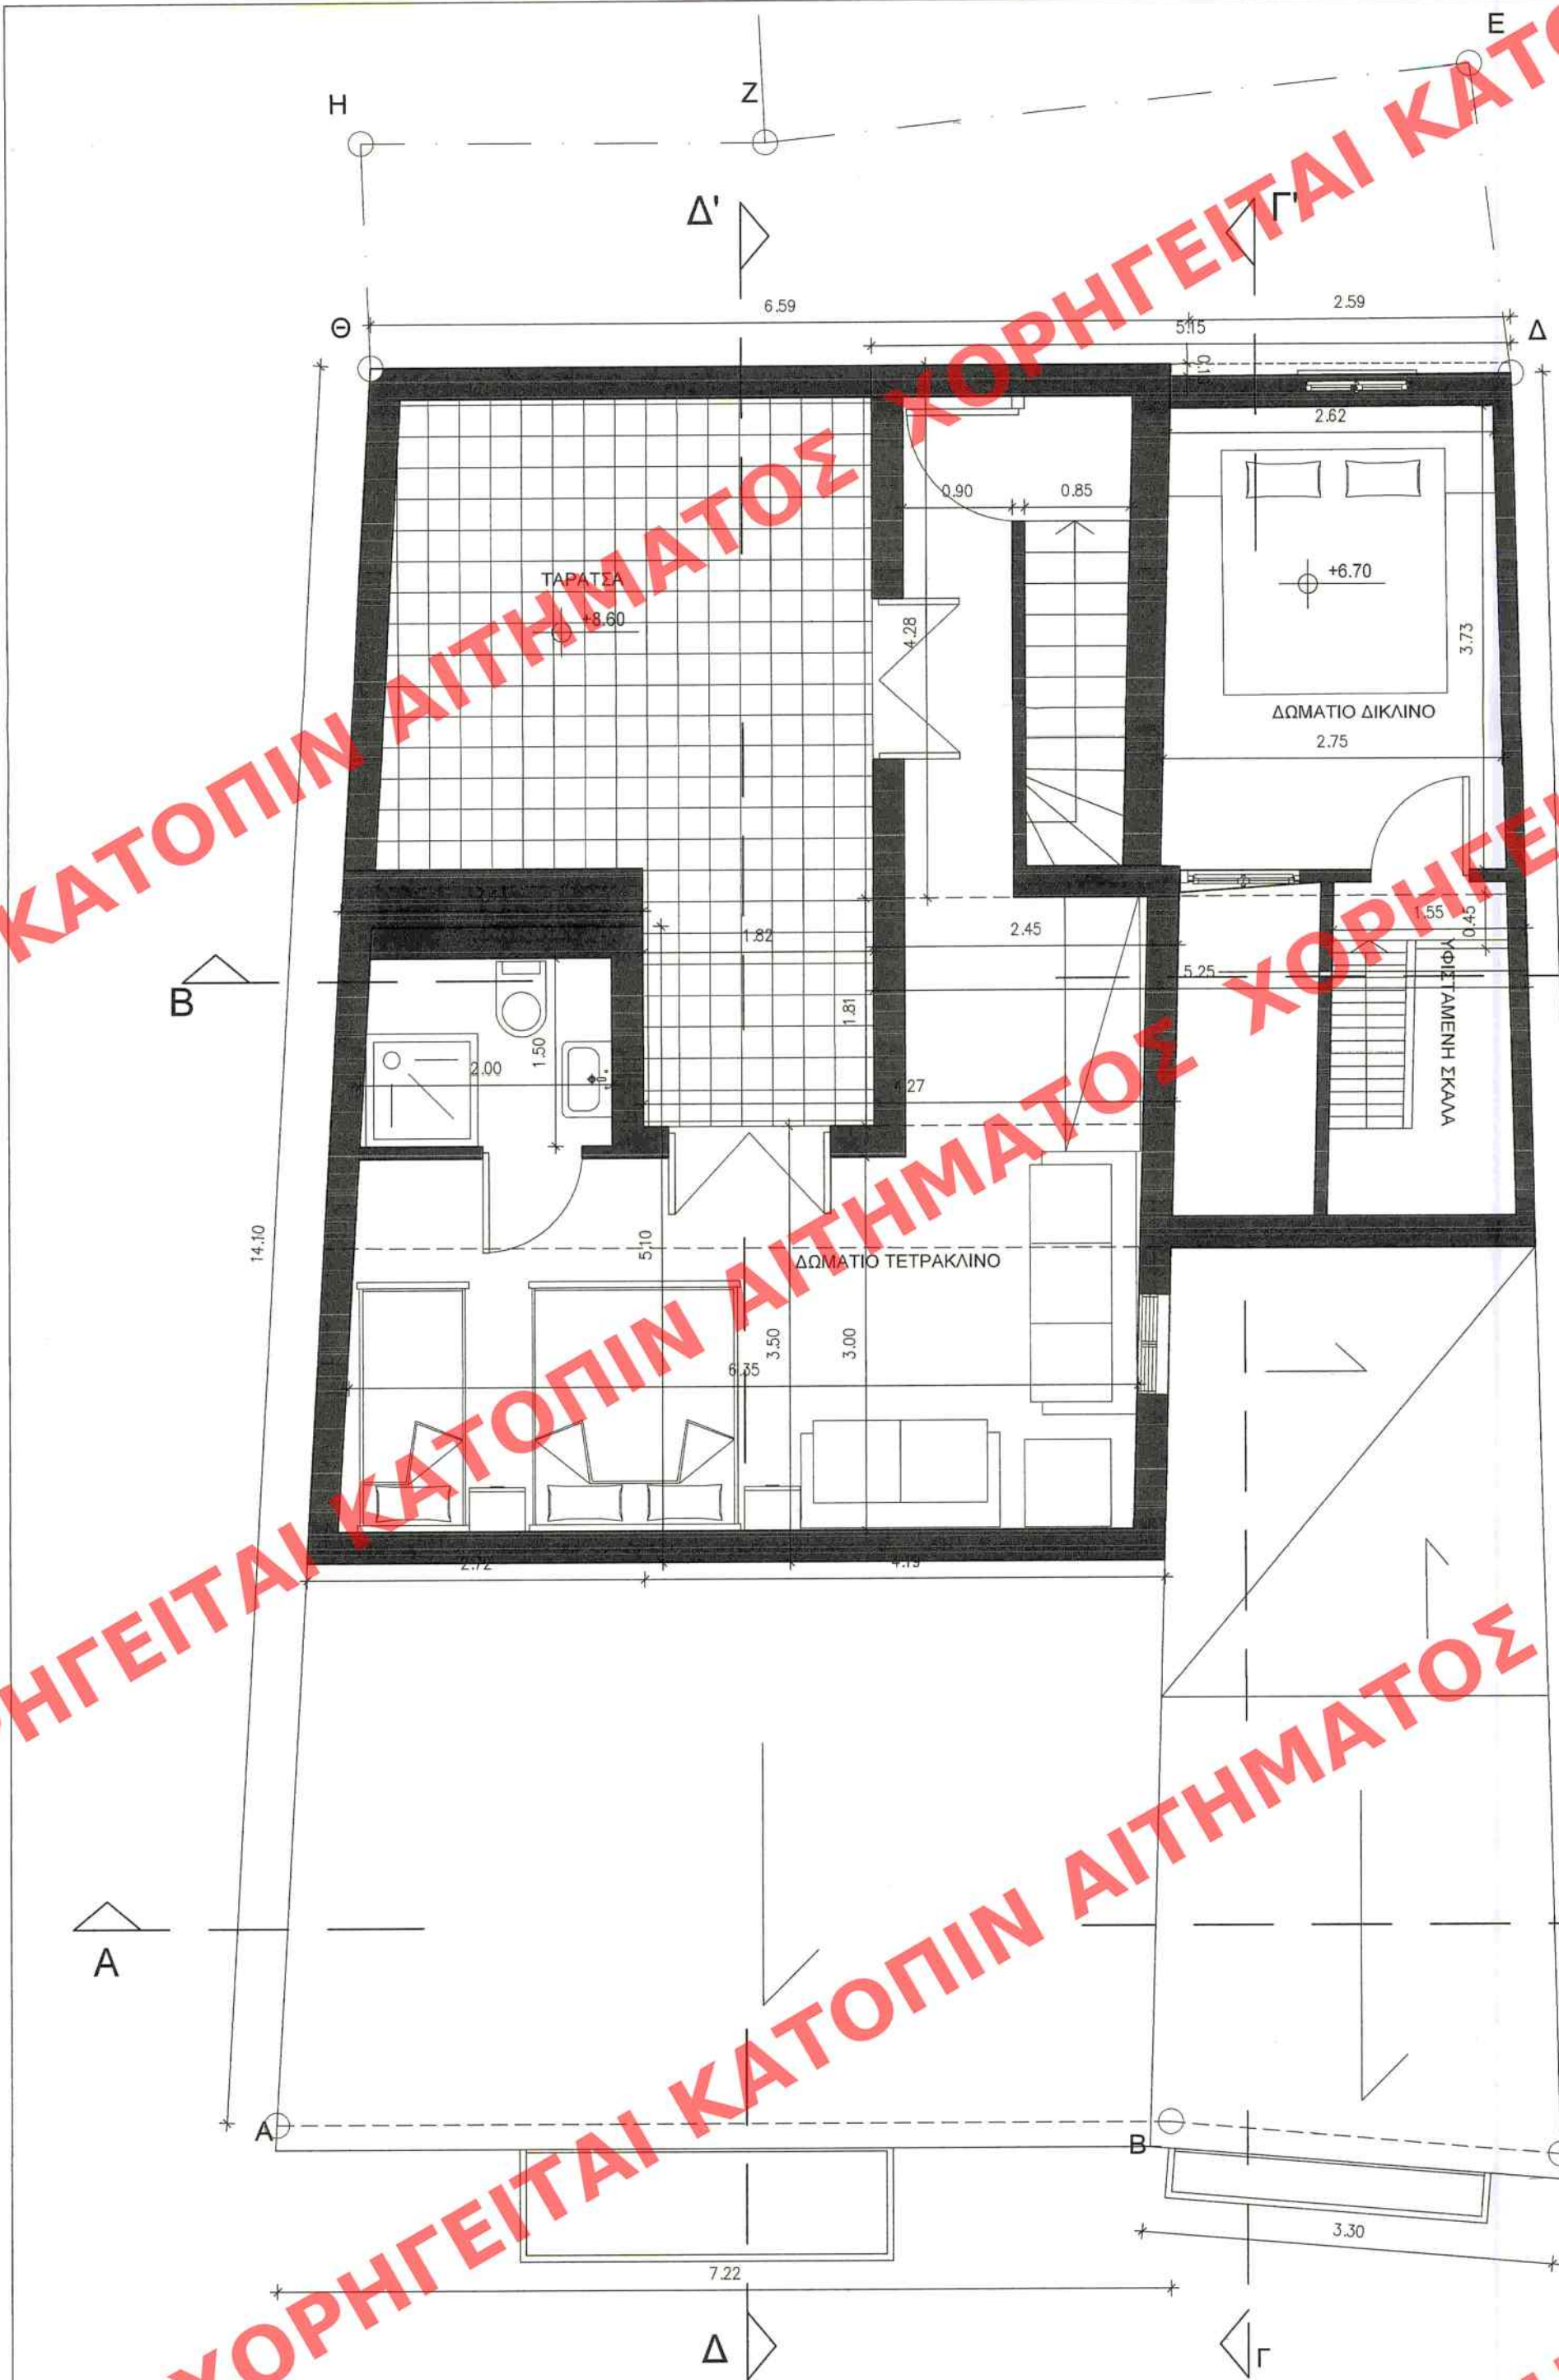

ΕΜΒΑΔΟΝ Β' ΟΡΟΦΟΥ = $1/2 \cdot 5,10 \cdot (2,72 + 2,43) + 1/2 \cdot 3,50 \cdot (4,27 + 4,19) + 2,45 \cdot 1,81 + 0,45 \cdot 1,55 + 1/2 \cdot 4,28 \cdot (5,25 + 5,15) - 0,10 \cdot 2,59 = 13,13 + 14,81 + 4,43 + 0,70 + 22,26 - 0,26 = 55,07 \text{ τμ}$

ΥΠΟΥΡΓΕΙΟ ΠΕΡΙΒΑΛΛΟΝΤΟΣ ΚΑΙ ΕΝΕΡΓΕΙΑΣ
ΘΕΩΡΗΘΗΚΕ ΜΕ ΤΗΝ ΥΠ. ΑΡΙΘ. 61102/2877/04-07-2019 ΠΡΑΞΗ
Η ΠΡΟΪΣΤΑΜΕΝΗ ΤΗΣ Δ/ΝΣΗΣ
ΤΟΠΟΓΡΑΦΙΚΩΝ ΕΦΑΡΜΟΓΩΝ
ΑΝΔΡΙΑΝΑ ΚΑΤΣΙΝΑ
ΤΟΠΟΓΡΑΦΟΣ ΜΗΧΑΝΙΚΟΣ

Το παρόν σχέδιο
το ΚΕ.Σ.Α. την 26.6.2019
και εγκρίθηκε με την υπ. αριθ.
101 Υποδείξη του
ΠΡΟΕΔΡΟΥ ΓΡΑΜΜΑΤΕΑΣ
Ε.Φ.Α.Μ.Α.Σ.Α. Α. ΜΠΕΣΣΑ

Εργοδότης
ΧΑΡΙΚΛΕΙΑ ΓΙΑΝΝΑΚΟΠΟΥΛΟΥ

Τίτλος έργου
**ΕΠΙΣΚΕΥΗ ΔΙΑΤΗΡΗΤΕΟΥ ΚΤΙΡΙΟΥ ΚΑΙ
ΜΕΤΑΤΡΟΠΗ ΤΟΥ ΣΕ ΞΕΝΟΔΟΧΕΙΟ Β'
ΤΑΞΗΣ, ΚΛΑΣΙΚΟΥ ΤΥΠΟΥ**

Θέση έργου
**ΠΛΑΠΟΥΤΑ 9 -11, ΠΑΡΑΔΟΣΙΑΚΟ ΤΜΗΜΑ,
ΤΟΜΕΑΣ Α ΔΗΜΟΣ ΝΑΥΠΛΙΟΥ, Ο.Τ. 144**

Μελετητής
ΓΚΟΝΗ ΔΑΝΑΗ **ΝΤΑΝΤΗΣ ΙΩΑΝΝΗΣ**
Αρχιτέκτων Μηχανικός ΕΜΠ Πολιτικός Μηχανικός ΕΜΠ
Βελλήνη 3, Ναύπλιο Αιγλήνη 6, Ναύπλιο
dani.gkoni@gmail.com ijdantis@gmail.com

Τίτλος σχεδίου
ΠΡΟΤΑΣΗ- ΚΑΤΟΨΗ Β' ΟΡΟΦΟΥ

Κλίμακα 1:50	Αριθμός σχεδίου A11
Χρονολογία ΙΑΝΟΥΑΡΙΟΣ 2019	
Σφραγίδα-Υπογραφή Μελετητή ΔΑΝΑΗ ΓΚΟΝΗ ΑΡΧΙΤΕΚΤΩΝ ΜΗΧΑΝΙΚΟΣ Α.Φ.Τ.Σ. 108411 Γ.ΡΕΘΑΡΧΗ 3 ΝΑΥΠΛΙΟ ΑΦΜ: 127824803 ΔΟΥ ΝΑΥΠΑΛΙΟΥ	Έλεγχος Υπερρείας Το παρόν διάγραμμα συνοδεύει την από 14.6.19 αιτιολογική έκθεση της Δ/νσης Α.Ο.Κ.Α. Τμήματος Δ.Κ. Η Επιμετρώτρια Ε. Ρίτση
ΙΩΑΝΝΗΣ Κ. ΝΤΑΝΤΗΣ ΠΟΛΙΤΙΚΟΣ ΜΗΧΑΝΙΚΟΣ Ε.Μ.Π. Α.Ρ. ΜΗΤΡ. ΕΞ. 129440 Α.Φ.Μ.: 149050620 Δ.Ο.Υ.: ΝΑΥΠΛΙΟΥ ΑΙΓΙΝΗΣ 6 ΝΑΥΠΛΙΟ - 21 100 ΤΗΛ.: 2752028420 - ΚΙΝ.: 6973684442	