



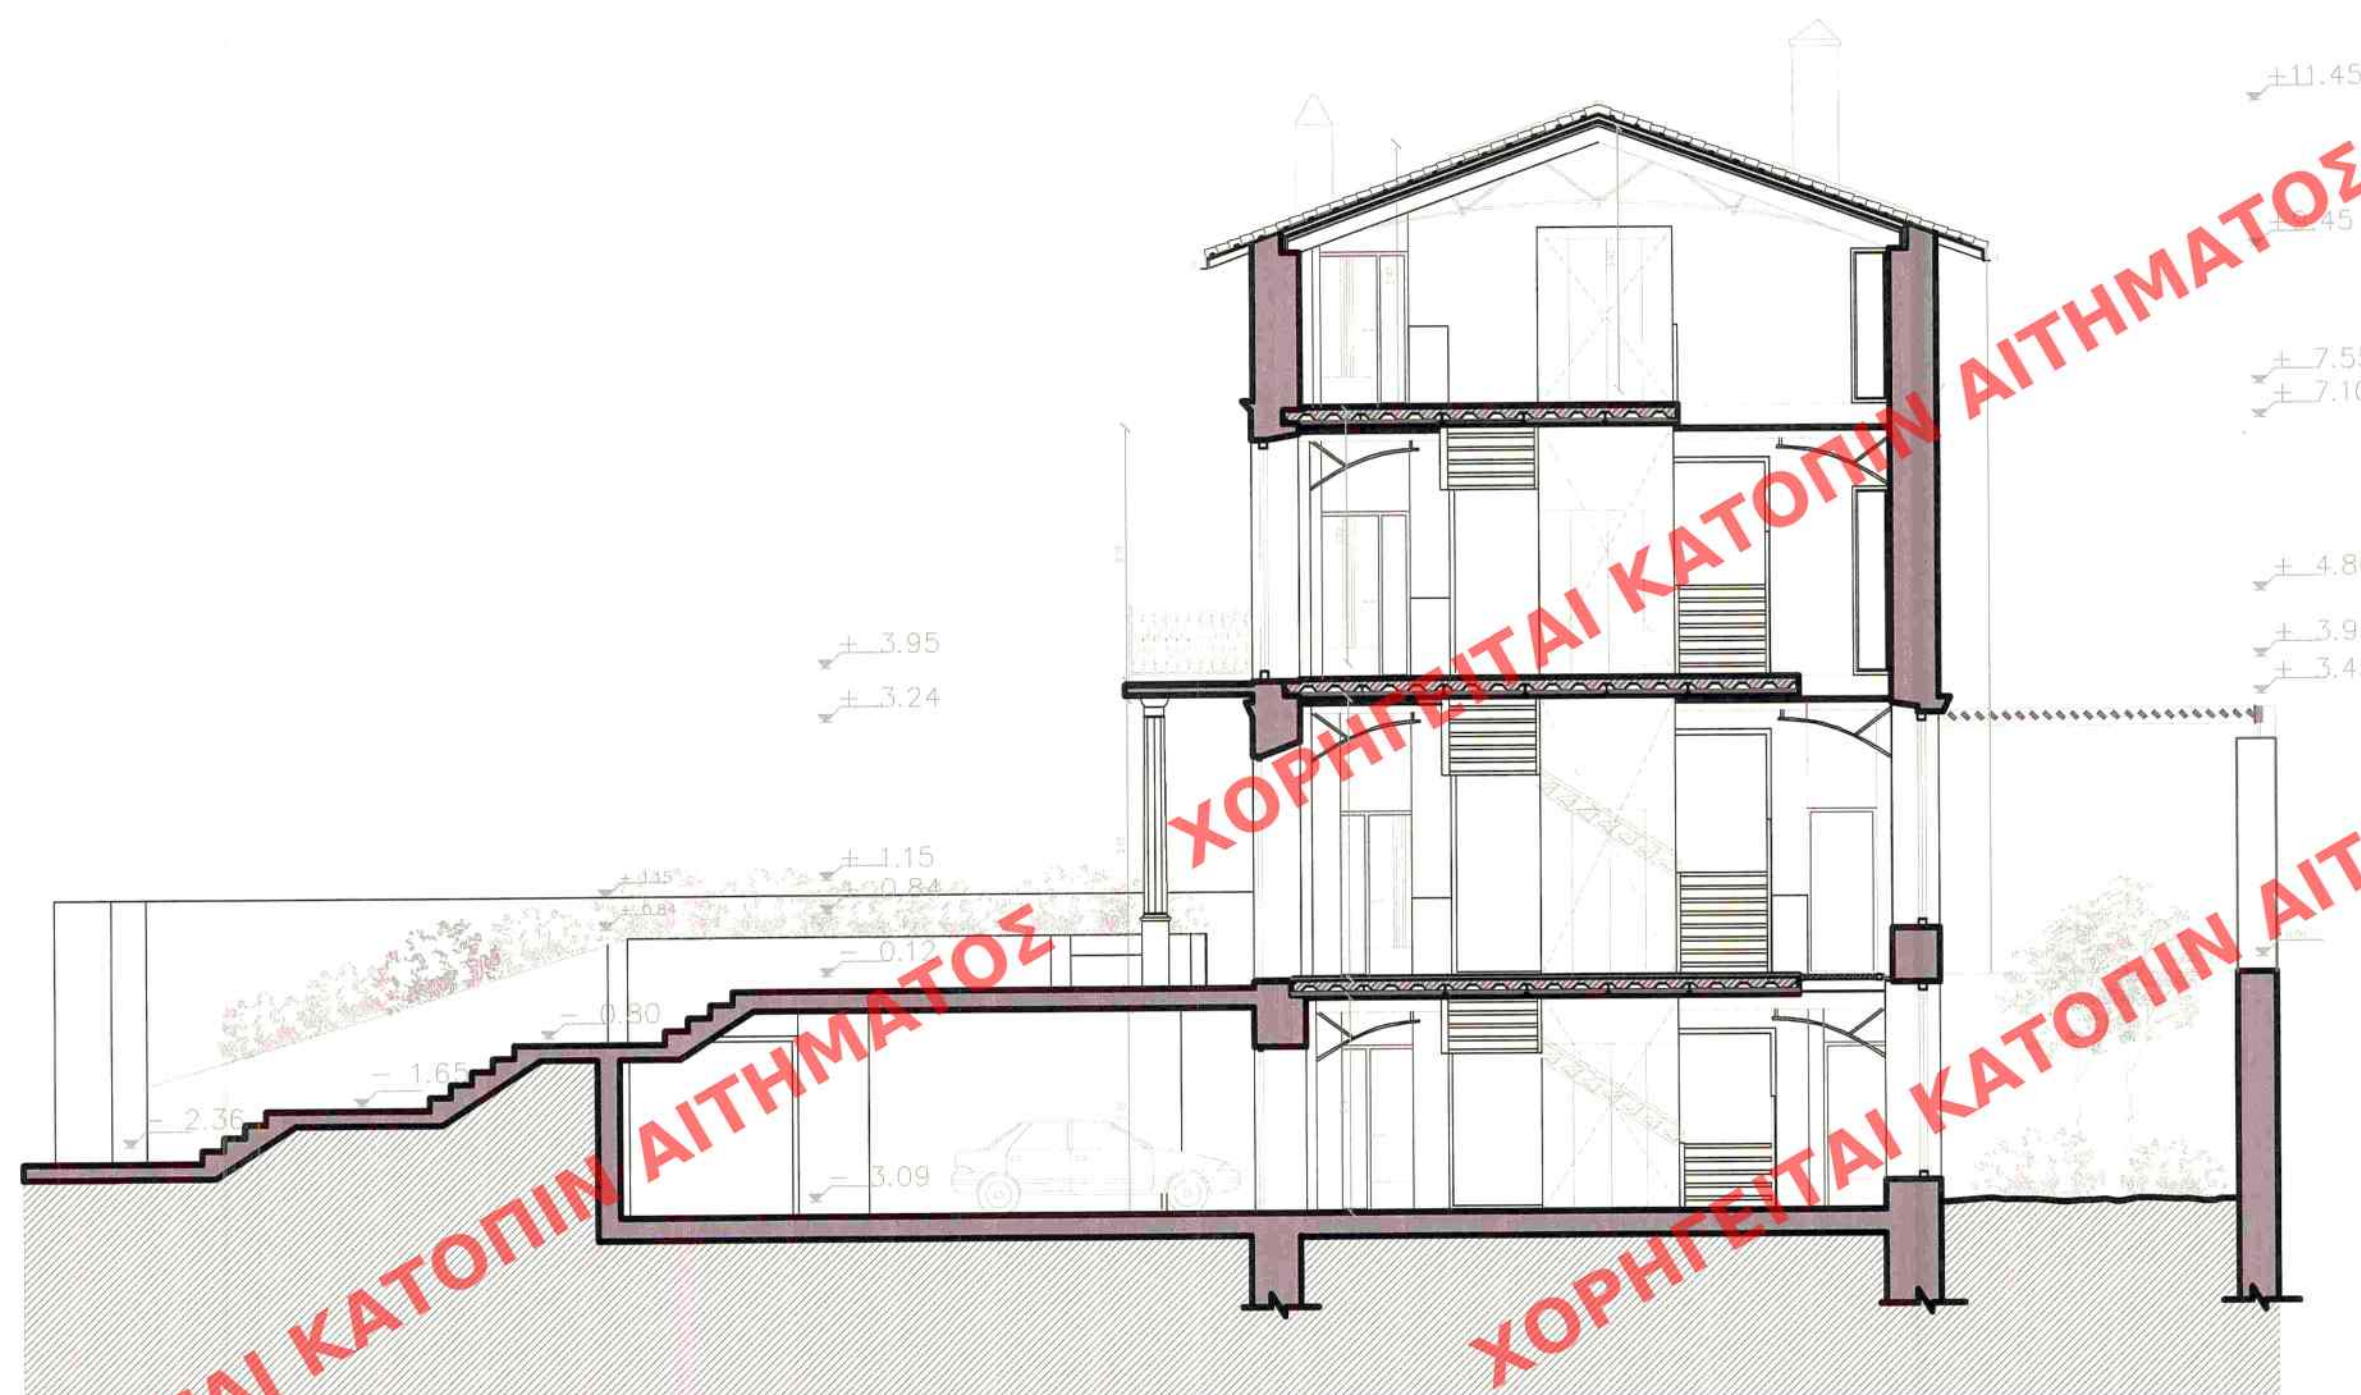

ΥΠΕΝ ΘΕΩΡΗΘΗΚΕ
ΑΡ. ΠΡ. 6583/2019
Ο ΠΡΟΪΣΤΑΜΕΝΟΣ Δ/ΝΣΗΣ
ΤΟΠΟΓΡΑΦΙΚΩΝ
ΕΦΑΡΜΟΓΩΝ
ΣΤ. ΠΑΥΛΟΠΟΥΛΟΣ

τομή A-A

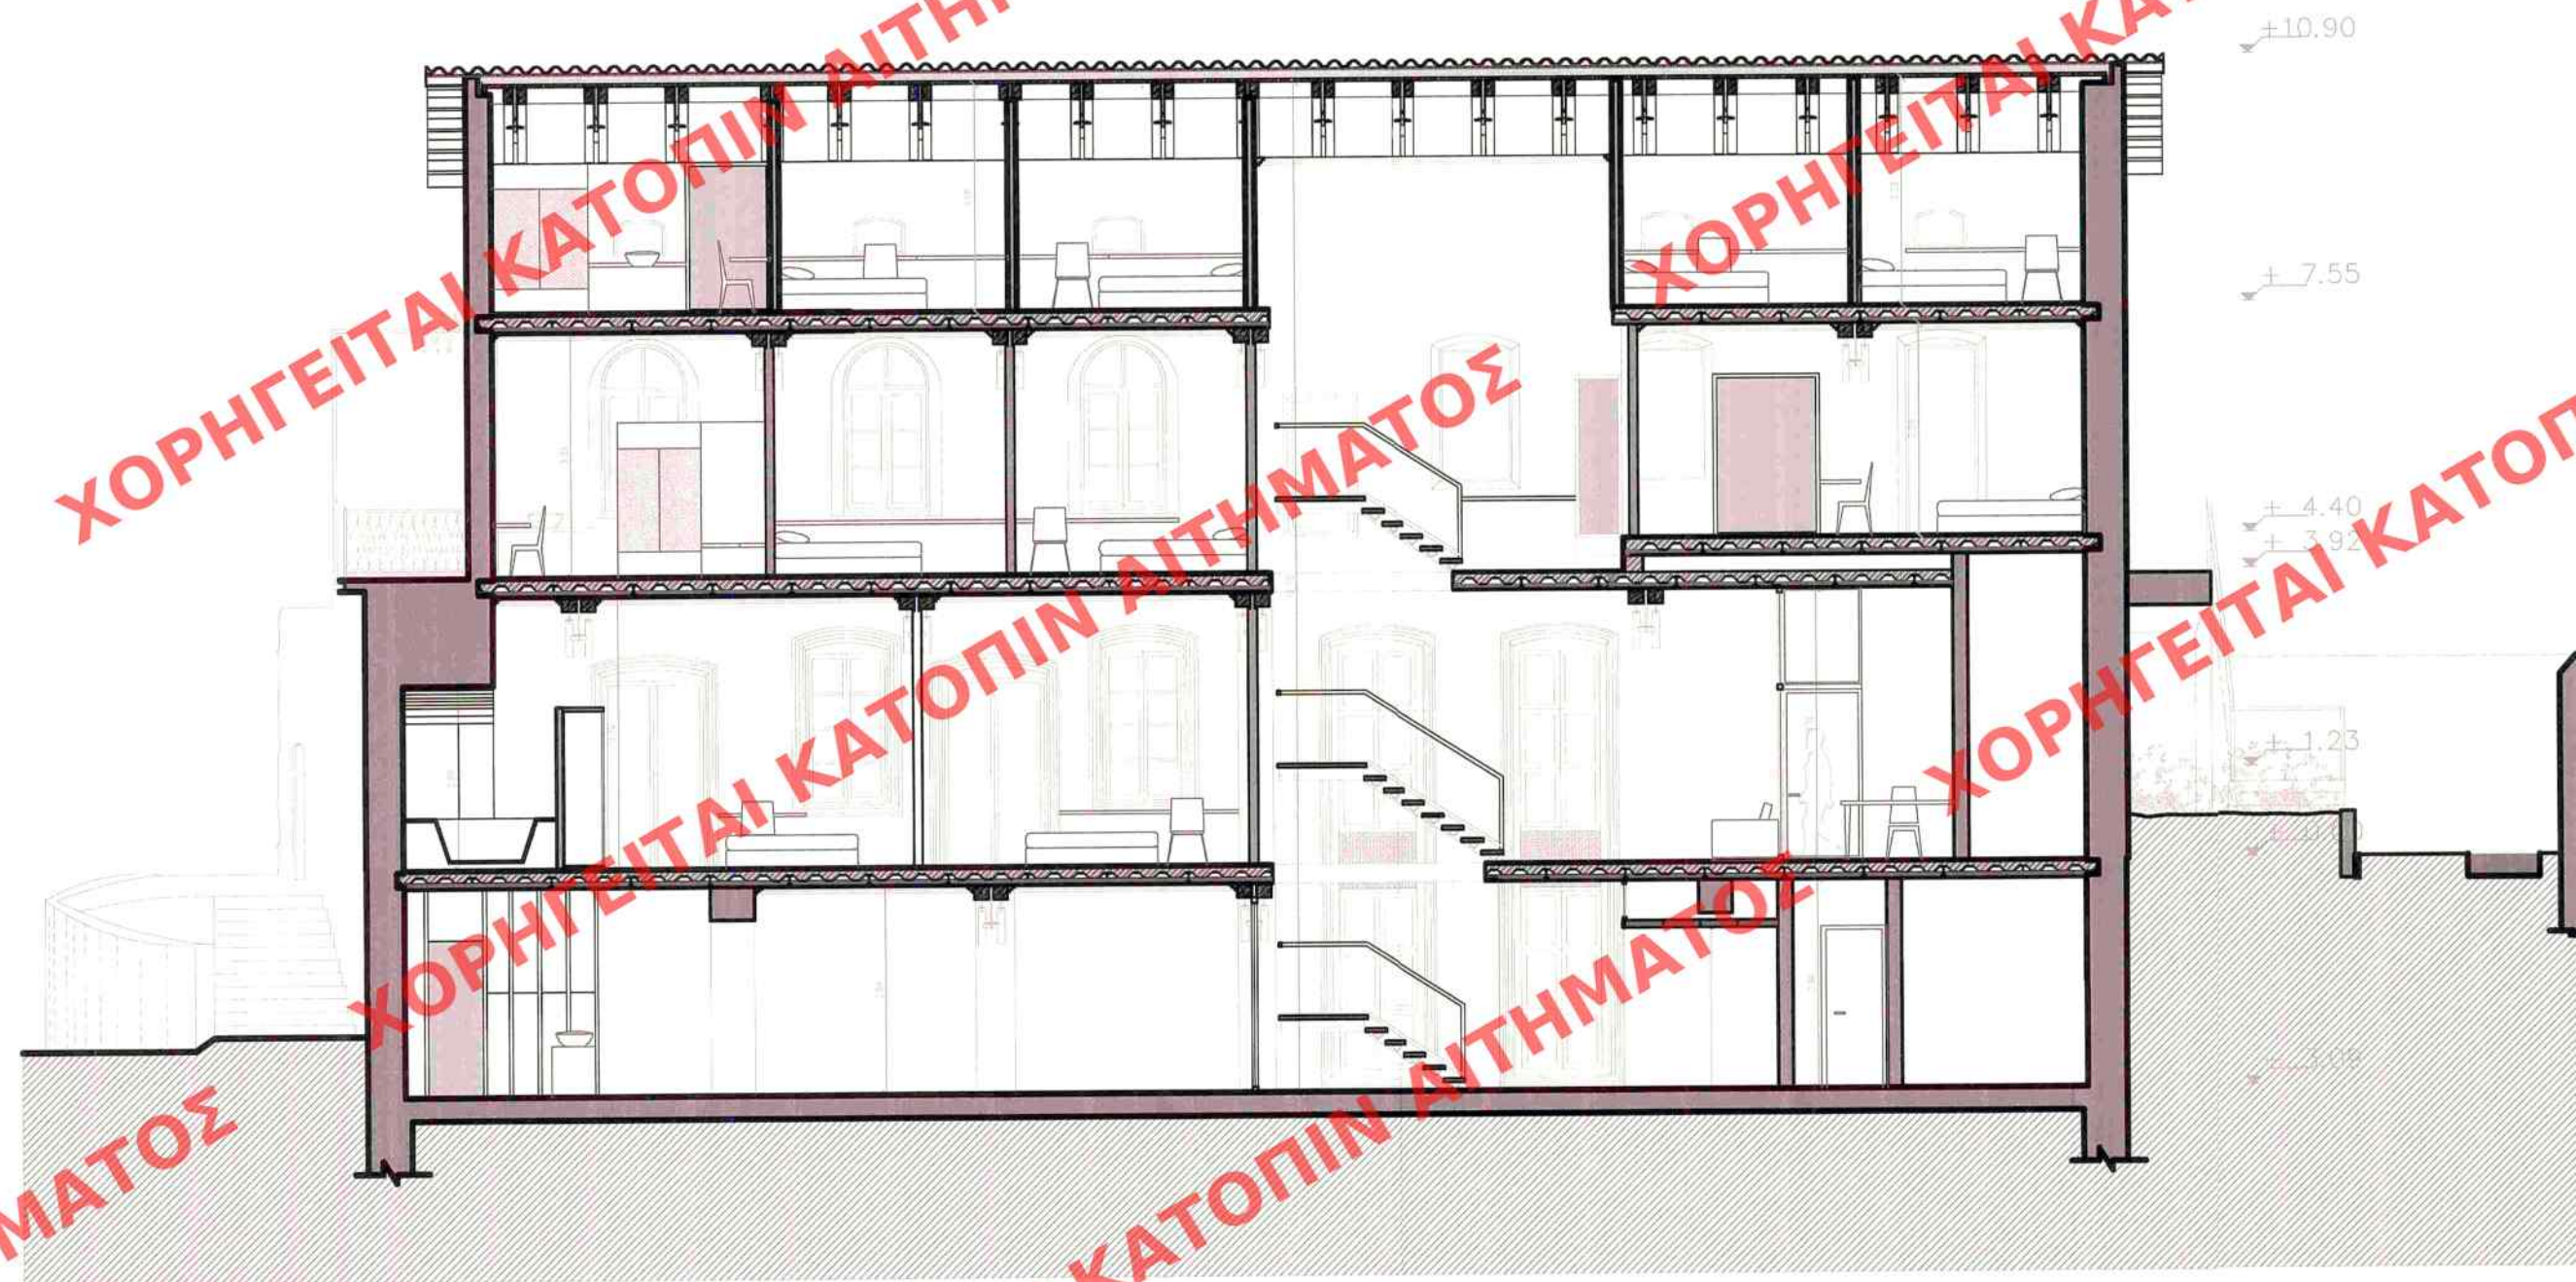

τομή B-B

Αριστομένης Βαρουδάκης, Γεώργιος Βαρουδάκης
Αρχιτέκτονες
Βιβιλάκη 17 Χανιά

Το παρόν σχέδιο συντάσσεται
την από 12.11.2018 αιτιολογική
έκθεση της Δ/νσης Α.Ο.Κ.Α.
Τμήματος Δ.Κ.
Η Τηλεμετράχης

Ε. Ρίγα

Αποκατάσταση και Επανάχρηση Παλαιού Γαλλικού
Προξενείου στην Χαλέπα Χανίων

Μετατροπή σε κατάλυμα ξενοδοχειακού τύπου
Α' Κατηγορίας

Οδός Μαυρογένδων 4-6
Δήμος Χανίων- Νομού Χανίων

Ιδιοκτησία:
Παρασκευάκη Ευαγγελία, Παρασκευάκη Νεκταρία



κτίριο 1 τομή A-A τομή B-B	πρόταση 1:100	A18
----------------------------------	----------------------	-----

Ιούλιος 2018

Οι συντάξαντες :

ΑΡΙΣΤΟΜΕΝΗΣ Α. ΒΑΡΟΥΔΑΚΗΣ
ΑΡΧΙΤΕΚΤΩΝ ΜΗΧΑΝΙΚΟΣ
ΔΙΠΛ. MASTER OF ARCHITECTURE
UNIVERSITY OF FLORIDA U.S.A
ΑΡΙΘ. ΜΗΤΡΩΟΥ ΤΕΕ 25345 ΒΙΒΙΛΑΚΗ 17 ΧΑΝΙΑ
ΑΦΜ. 016527977 *ΔΟΥ Α' ΧΑΝΙΩΝ ΤΗΛ. 08210 56855

ΓΕΩΡΓΙΟΣ Α. ΒΑΡΟΥΔΑΚΗΣ
ΑΡΧΙΤΕΚΤΩΝ ΜΗΧΑΝΙΚΟΣ
ΔΙΠΛ. MASTER A.A DET KONGELIGE DANSKE
KUNSTAKADEMI KOBENHAVN DENMARK
ΑΡΙΘ. ΜΗΤΡΩΟΥ ΤΕΕ 35456 ΒΙΒΙΛΑΚΗ 17 ΧΑΝΙΑ
ΑΦΜ. 021504798 *ΔΟΥ Α' ΧΑΝΙΩΝ ΤΗΛ. 08210 56855